

私營骨灰安置所暫免法律責任書申請摘要  
(作公布用途)

本申請摘要所載的資料乃由申請人提供，  
並未經私營骨灰安置所發牌委員會核實。  
申請人有責任確保申請摘要所載的資料完全正確。

(1) 骨灰安置所基本資料

骨灰安置所名稱 : 道福山祠  
 骨灰安置所地址 : 新界沙田上禾輦181-186號(丈量約份第185約地段第484號(部分), 第494號(部分), 第495號(部分), 第540號A分段及第540號餘段(部分))及毗連的政府土地 [只包括2017年6月30日前已售出的龕位]  
 開始營辦年份 : 2005年  
 營辦者名稱 : 道福山有限公司  
 營辦者的身分 : \*土地擁有人 / 處所現租客(租契 / 租賃為期 42 年, 由 30/06/2005 至 30/06/2047 )

(2) 場地資料及樓宇排列

骨灰安置所佔地約 5546 平方米, 總樓宇建築面積約 2031 平方米, 共有:

6 座骨灰安置所大樓

2 個冥鏹爐

0 個垃圾貯存室


其他支援骨灰安置所運作的必要配套設施建築物(請說明性質及數量)\_\_\_\_\_

1個男洗手間、1個女洗手間、1個男女共用洗手間及1個辦事處

其他支援骨灰安置所運作的必要配套設施(例如: 停車設施、上落客貨設施等)(請說明性質、面積及數量) N/A

\* 請刪去不適用者

(3) 建議骨灰安置所場地平面圖

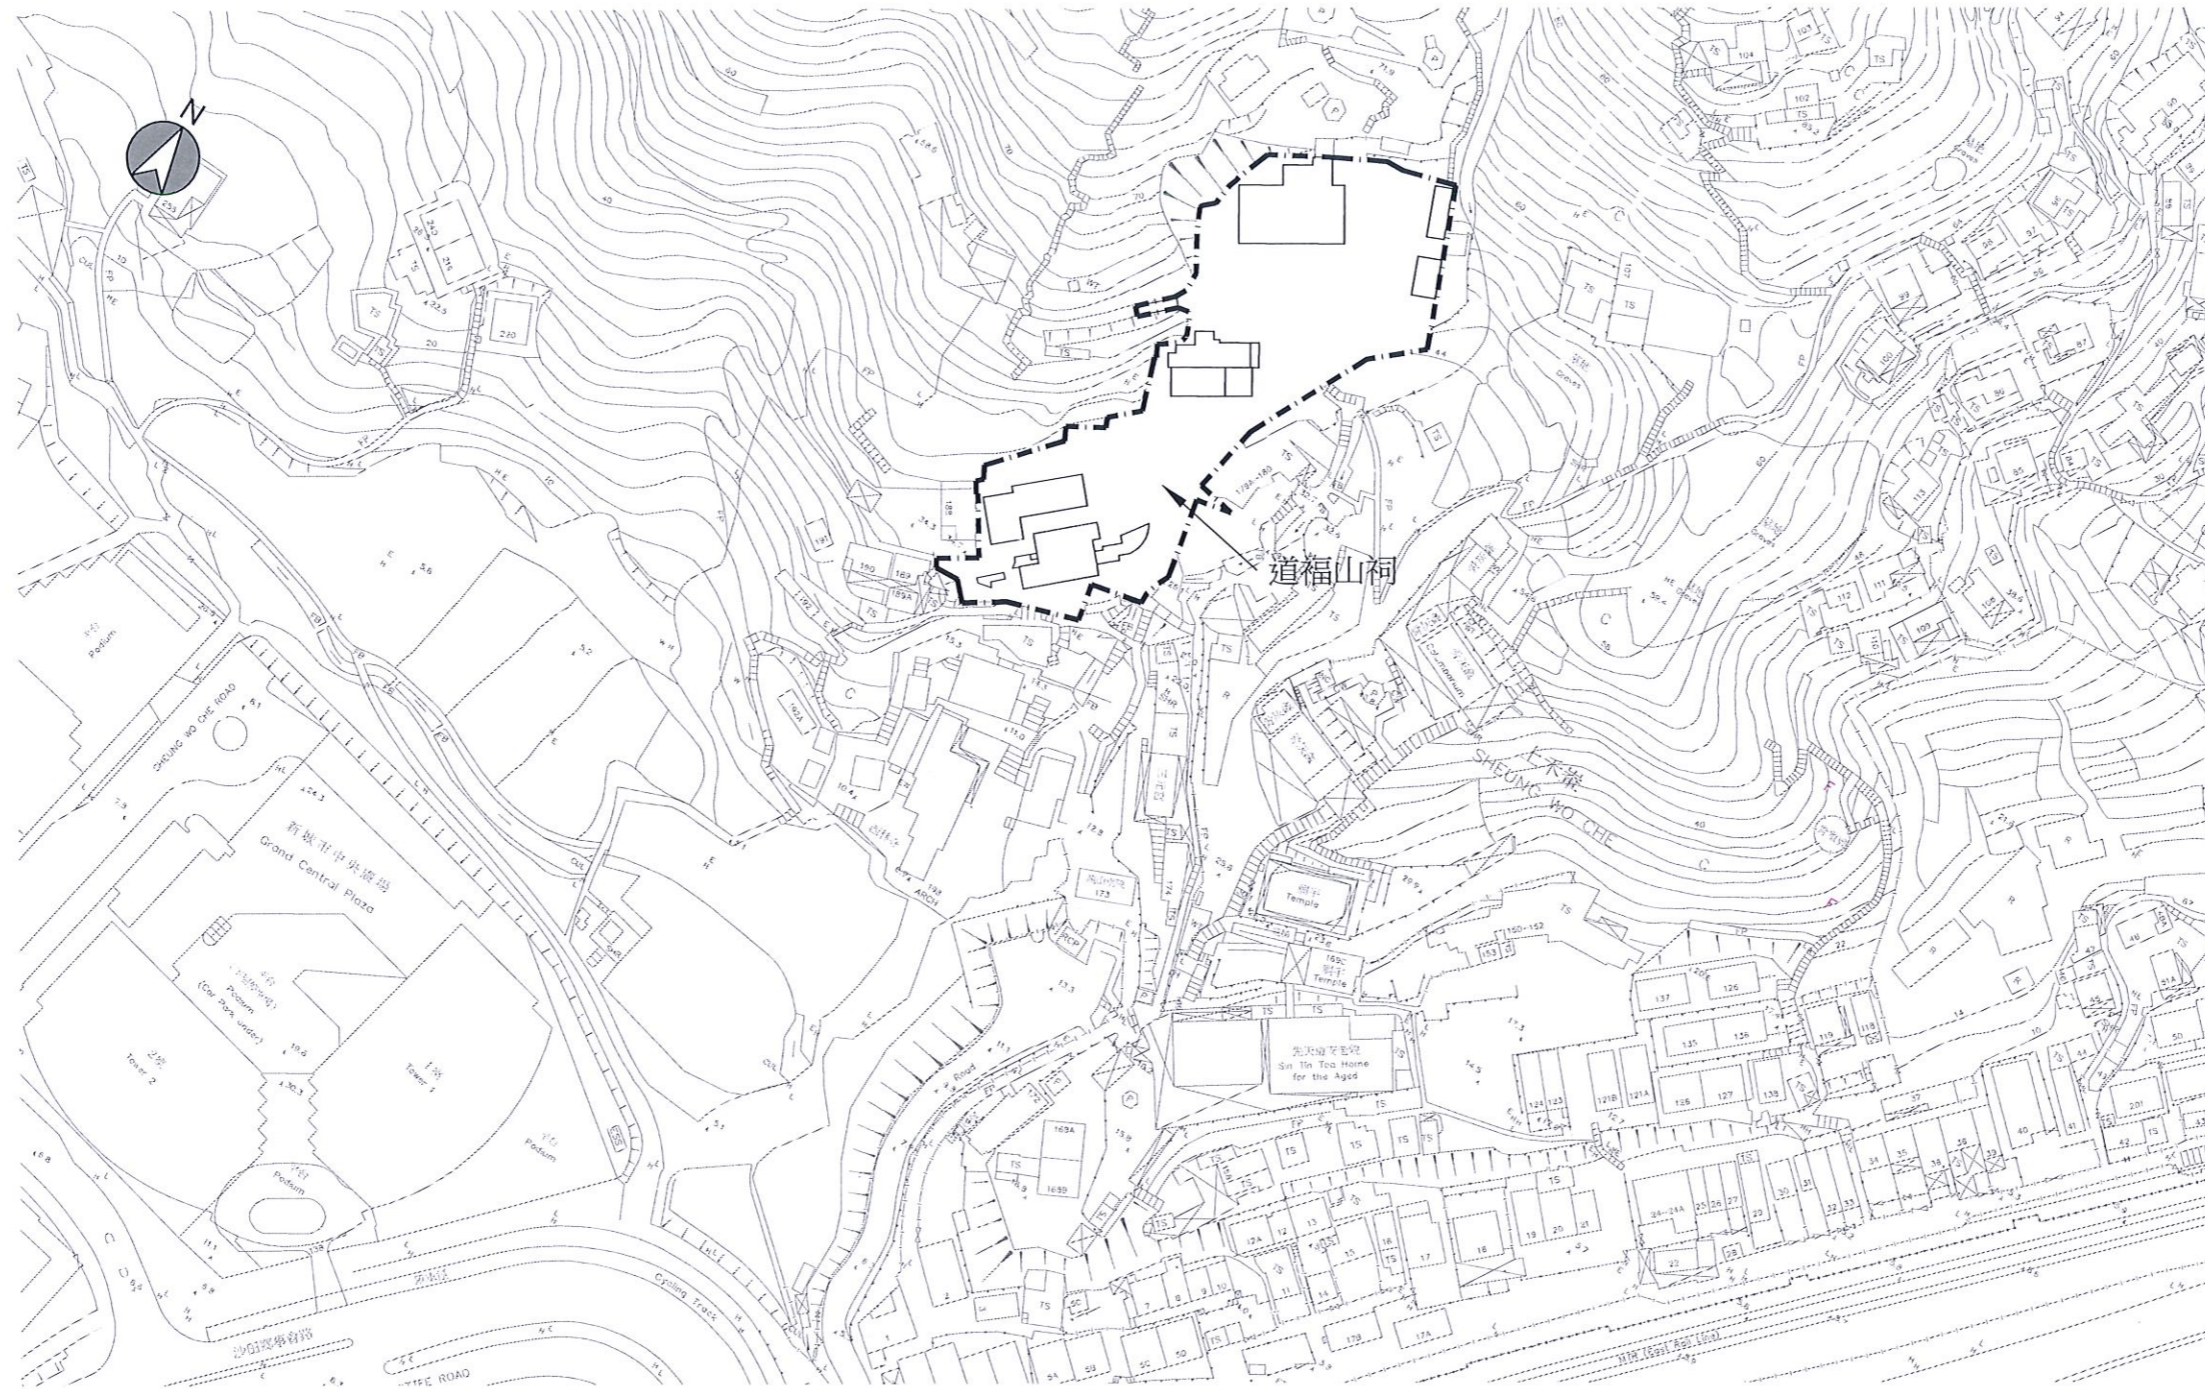

建議場地平面圖 (圖則編號001)


圖例：- - - 場地界線

比例 1 : 1500

骨灰安置所名稱：道福山祠

地址：新界沙田上禾輦181-186號 (丈量約份第185約地段第484號(部分), 第494號(部分), 第495號(部分), 第540號A分段及第540號餘段(部分)) 及毗連的政府土地 [只包括2017年6月30日前已售出的龕位]

(4) 建議骨灰安置所布局圖

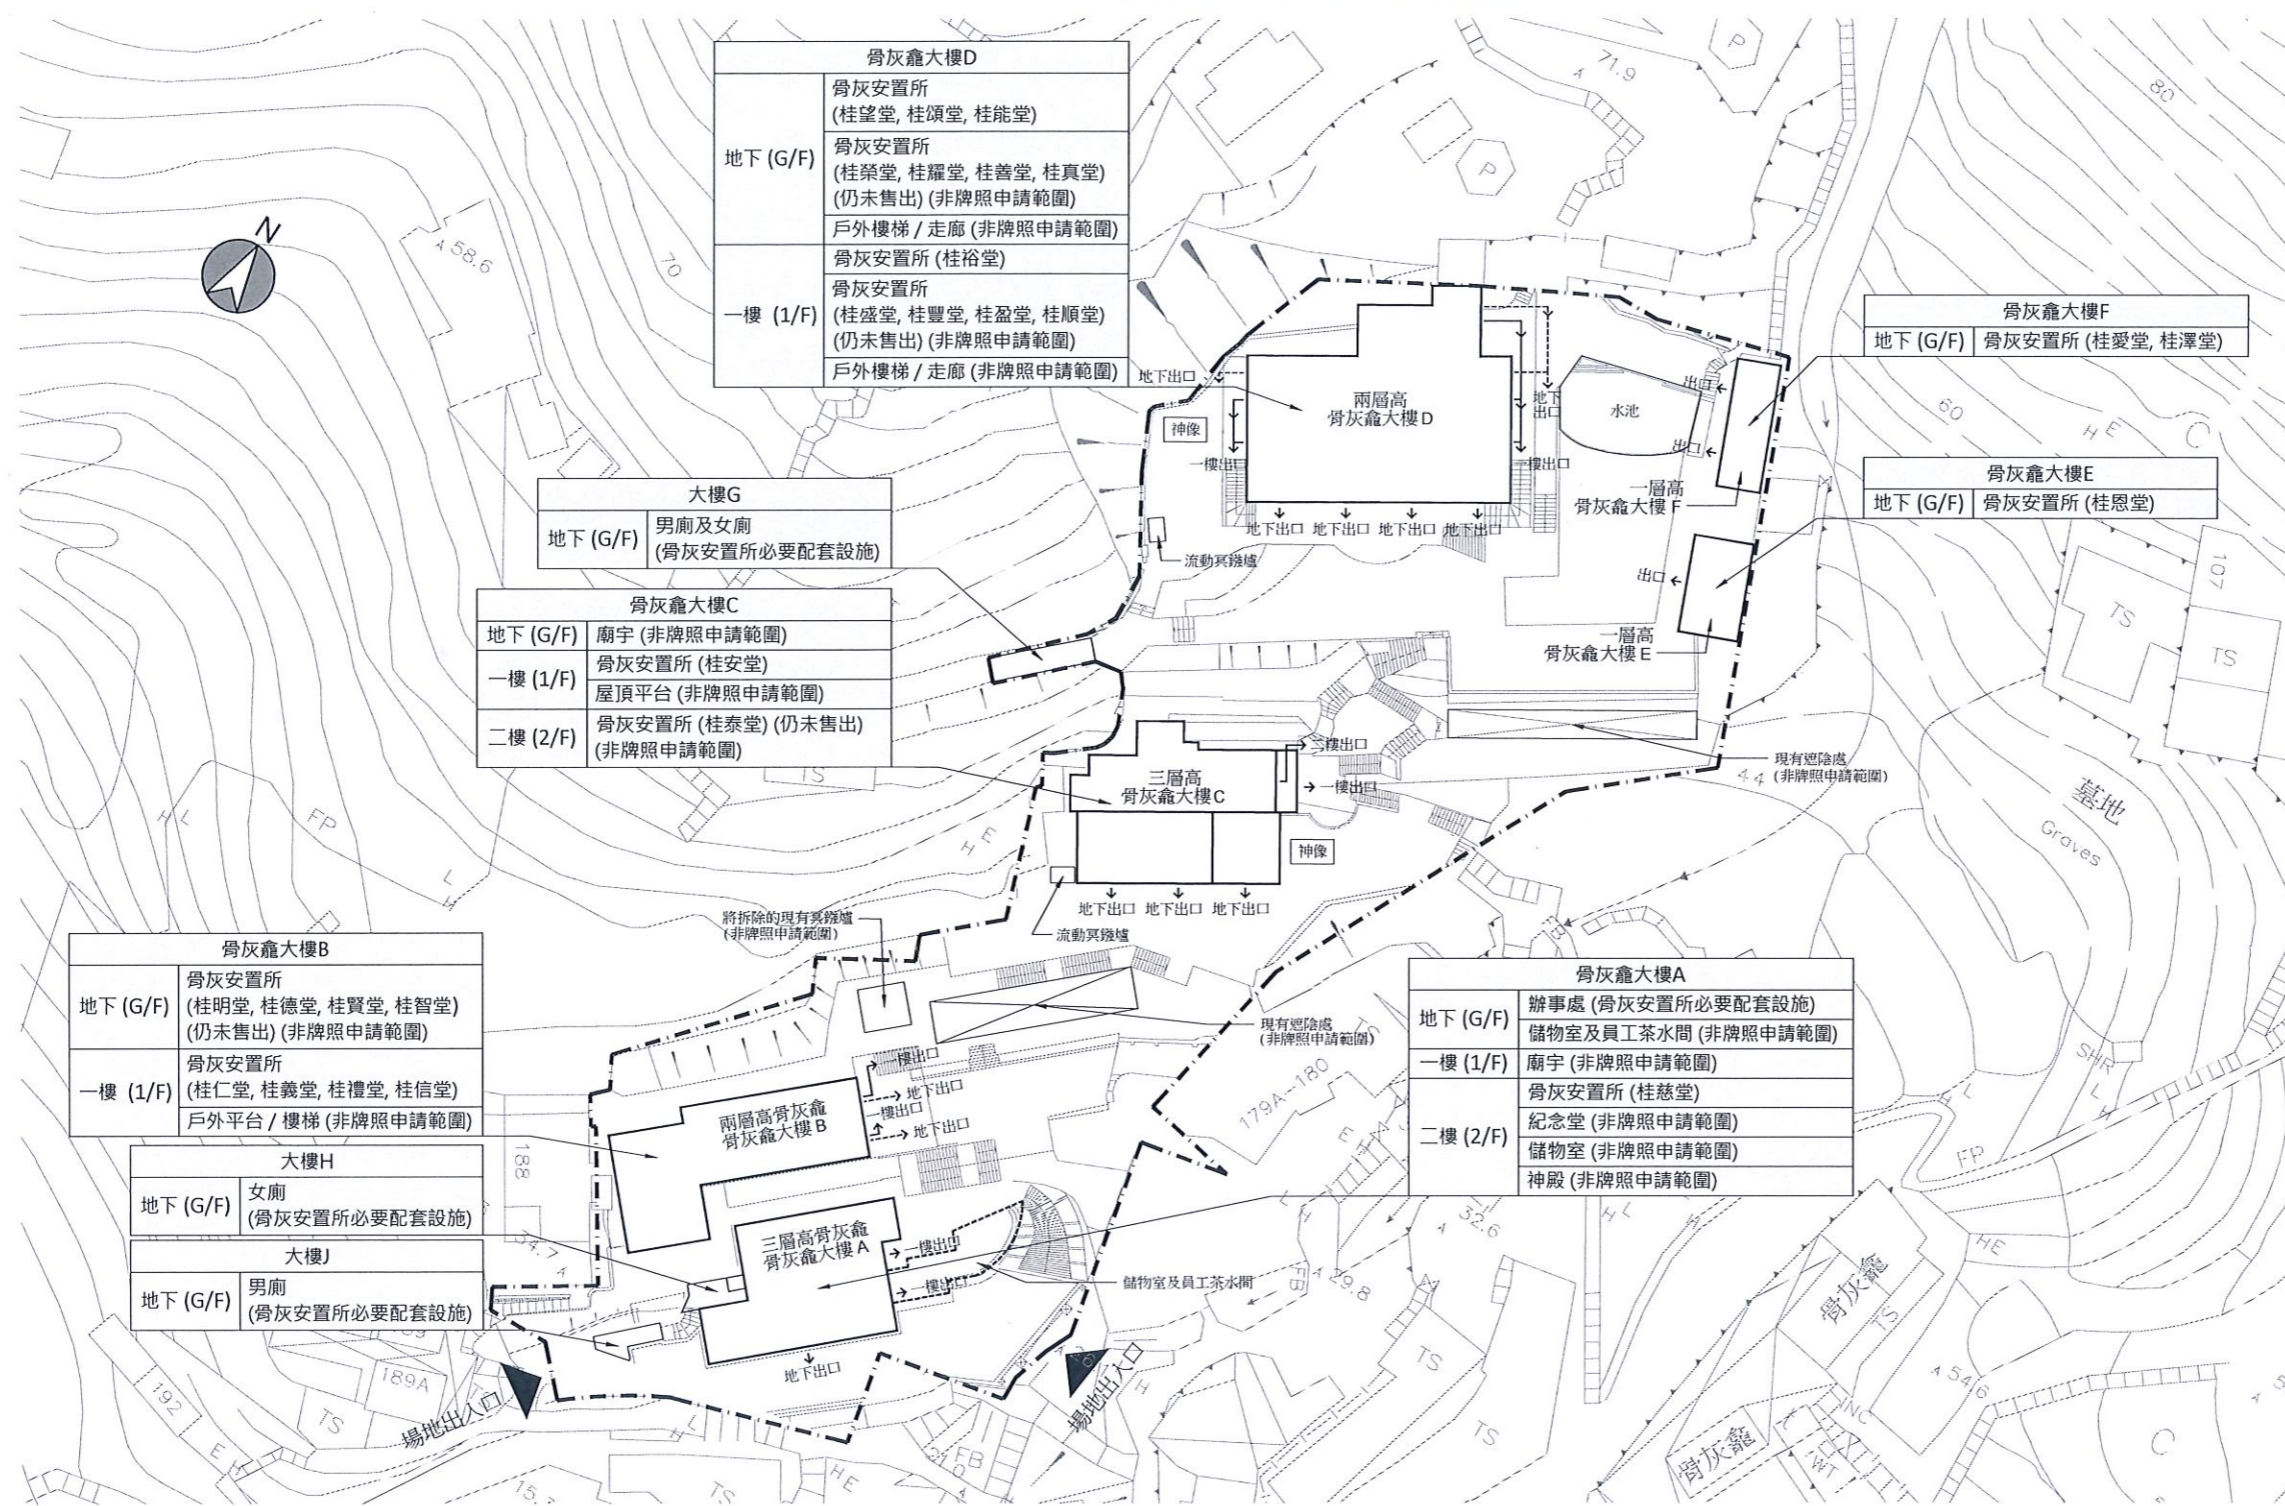

建議布局圖 (圖則編號002)

比例 1 : 600

圖例 : - - - - 場地界線

骨灰安置所名稱 : 道福山祠

地址 : 新界沙田上禾輦181-186號 (丈量約份第185約地段第484號(部分), 第494號(部分), 第495號(部分), 第540號A分段及第540號餘段(部分)) 及毗連的政府土地 [只包括2017年6月30日前已售出的龕位]

只包括 2017 年 6 月 30 日前已售出的龕位

"有待暫免法律責任書准許"的骨灰安放數量	1943 份骨灰
提交申請時已安放的骨灰數量	2088 份骨灰