

私營骨灰安置所暫免法律責任書申請摘要
(作公布用途)

本申請摘要所載的資料乃由申請人提供，
並未經私營骨灰安置所發牌委員會核實。
申請人有責任確保申請摘要所載的資料完全正確。

(1) 骨灰安置所基本資料

骨灰安置所名稱 : 寶蓮禪寺海會靈塔

骨灰安置所地址 : 離島大嶼山昂坪短期租約CX433號及毗鄰政府土地

開始營辦年份 : 1986年

營辦者名稱 : 寶蓮禪寺

營辦者的身分 : 政府短期租約承租人 (由1982年直至政府通知收回)

(2) 場地資料及樓宇排列

骨灰安置所佔地約 724 平方米，總樓宇建築面積約 275 平方米，共有：

1 座骨灰安置所大樓

1 個冥鏹爐

0 個垃圾貯存室


其他支援骨灰安置所運作的必要配套設施建築物(請說明性質及數量)

儲物室1間

其他支援骨灰安置所運作的必要配套設施(例如：停車設施、上落客貨設施等)(請說明性質、面積及數量) 不適用

* 請刪去不適用者


(3) 建議骨灰安置所場地平面圖

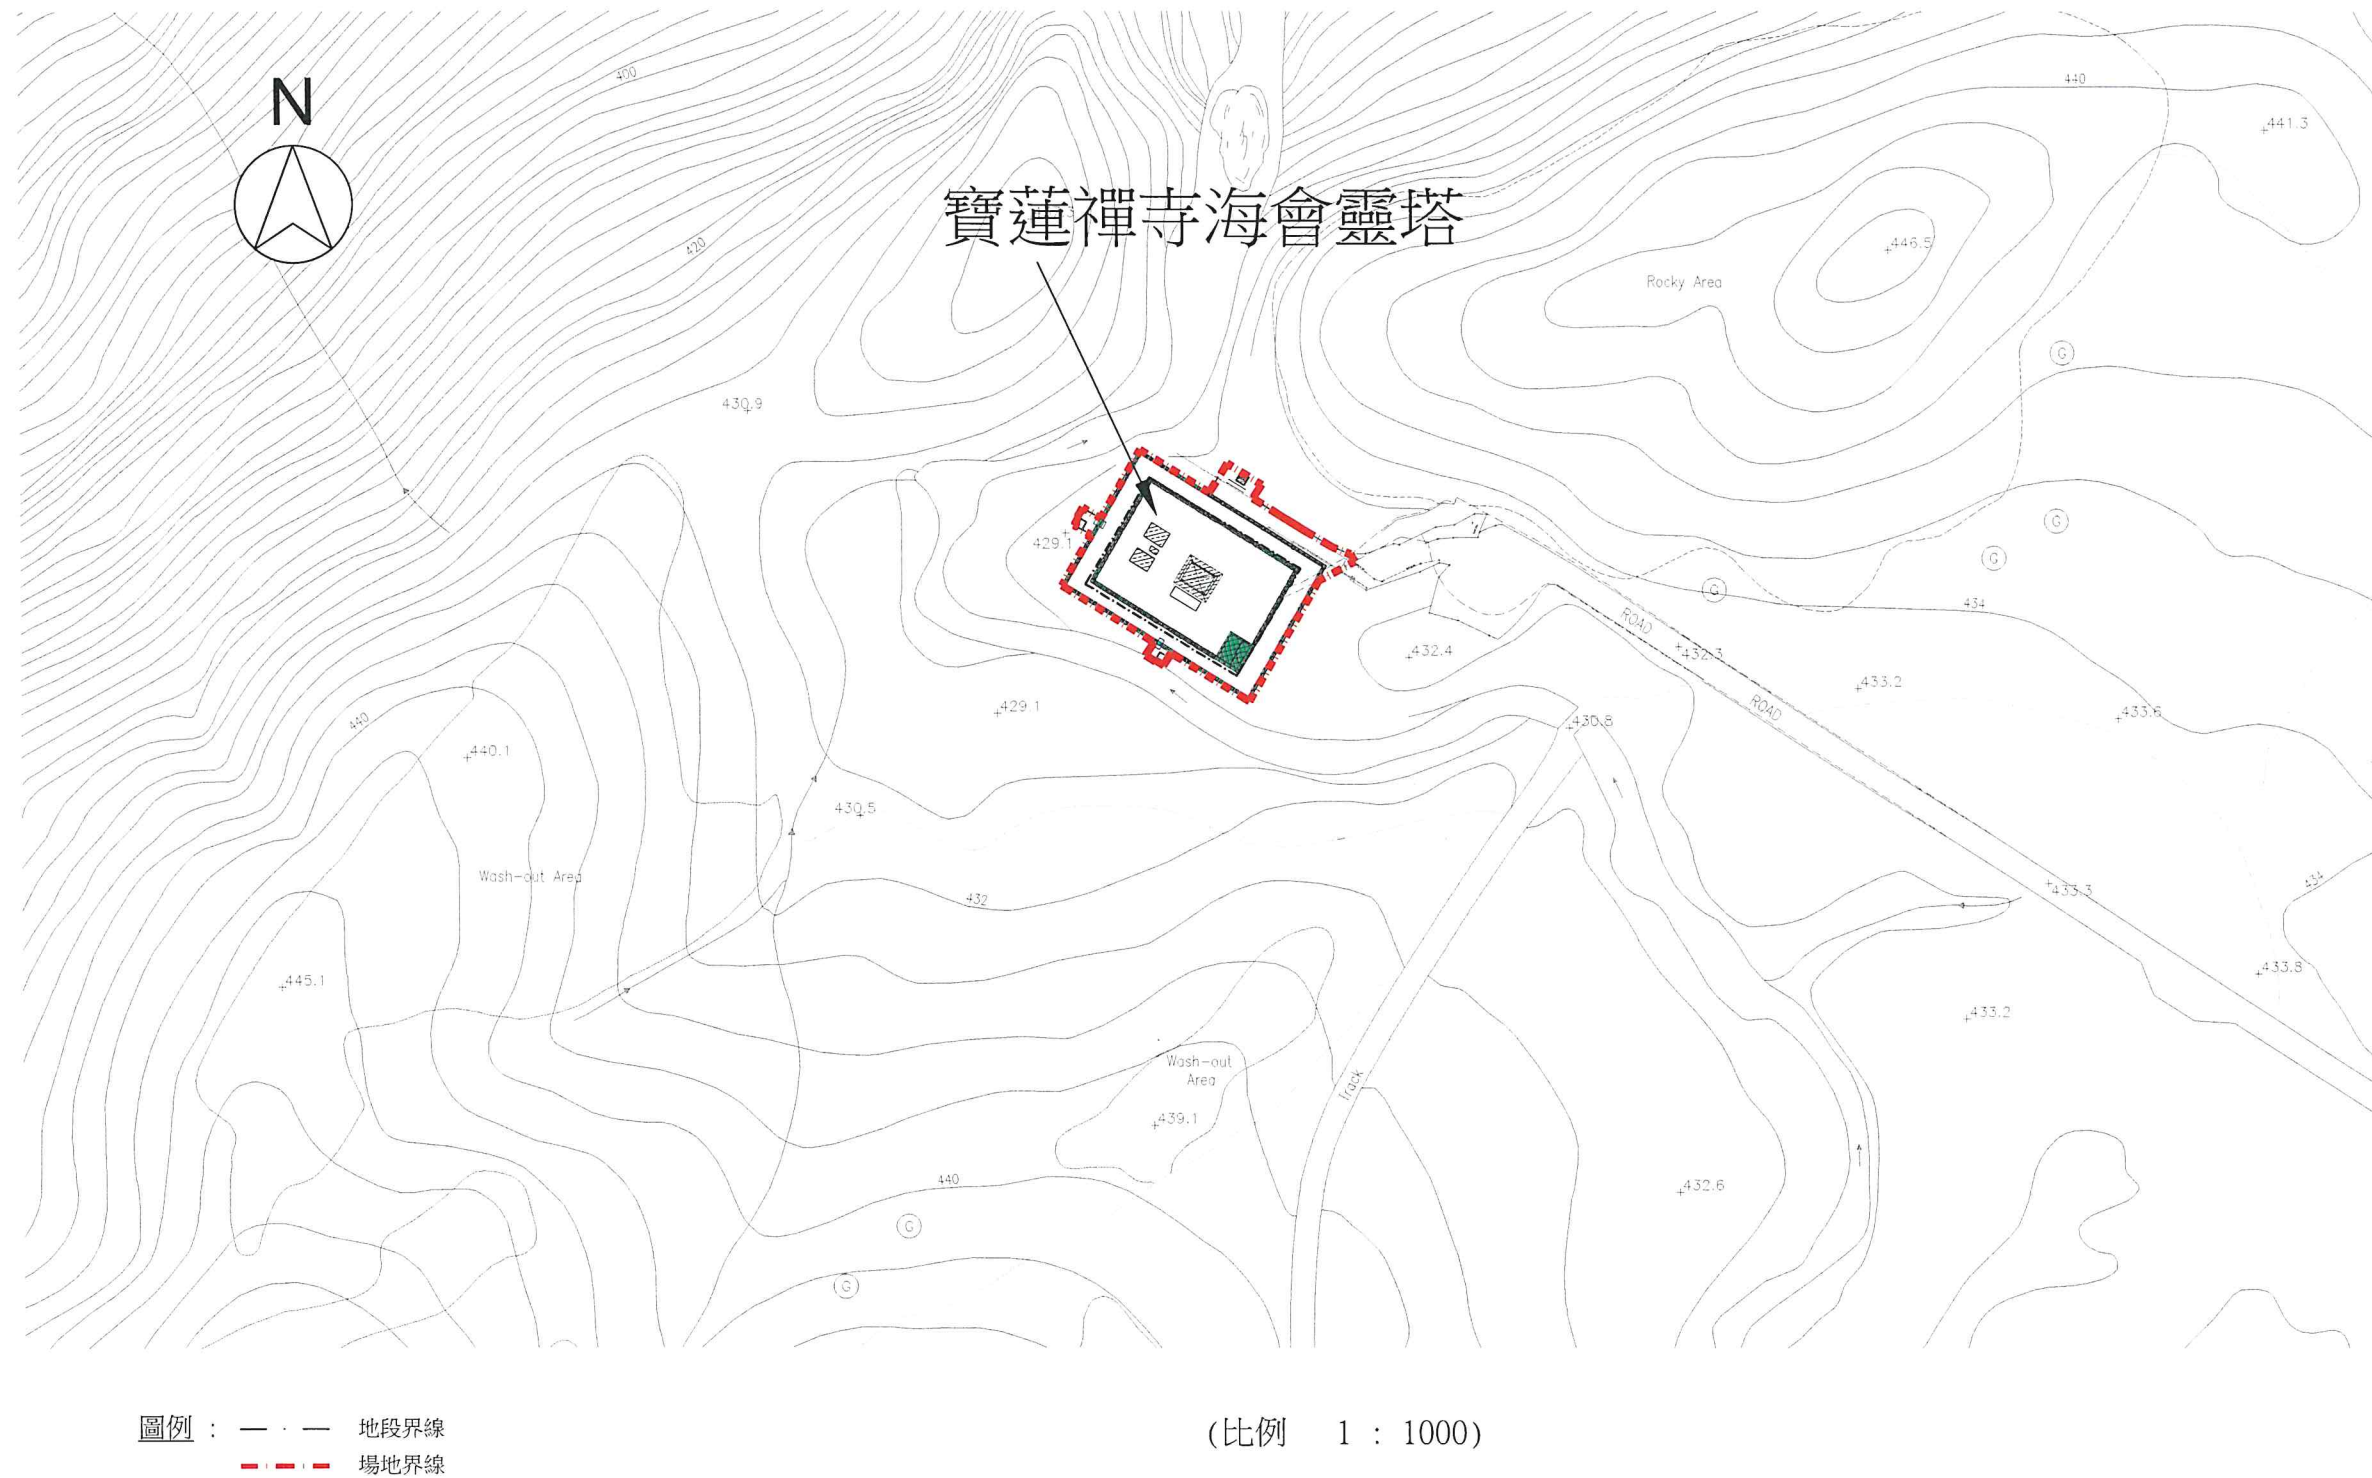

建議場地平面圖(圖則編號D-01)

骨灰安置所名稱：寶蓮禪寺海會靈塔
地址：離島大嶼山昂坪短期租約CX433號及毗鄰政府土地

(4) 建議骨灰安置所布局圖

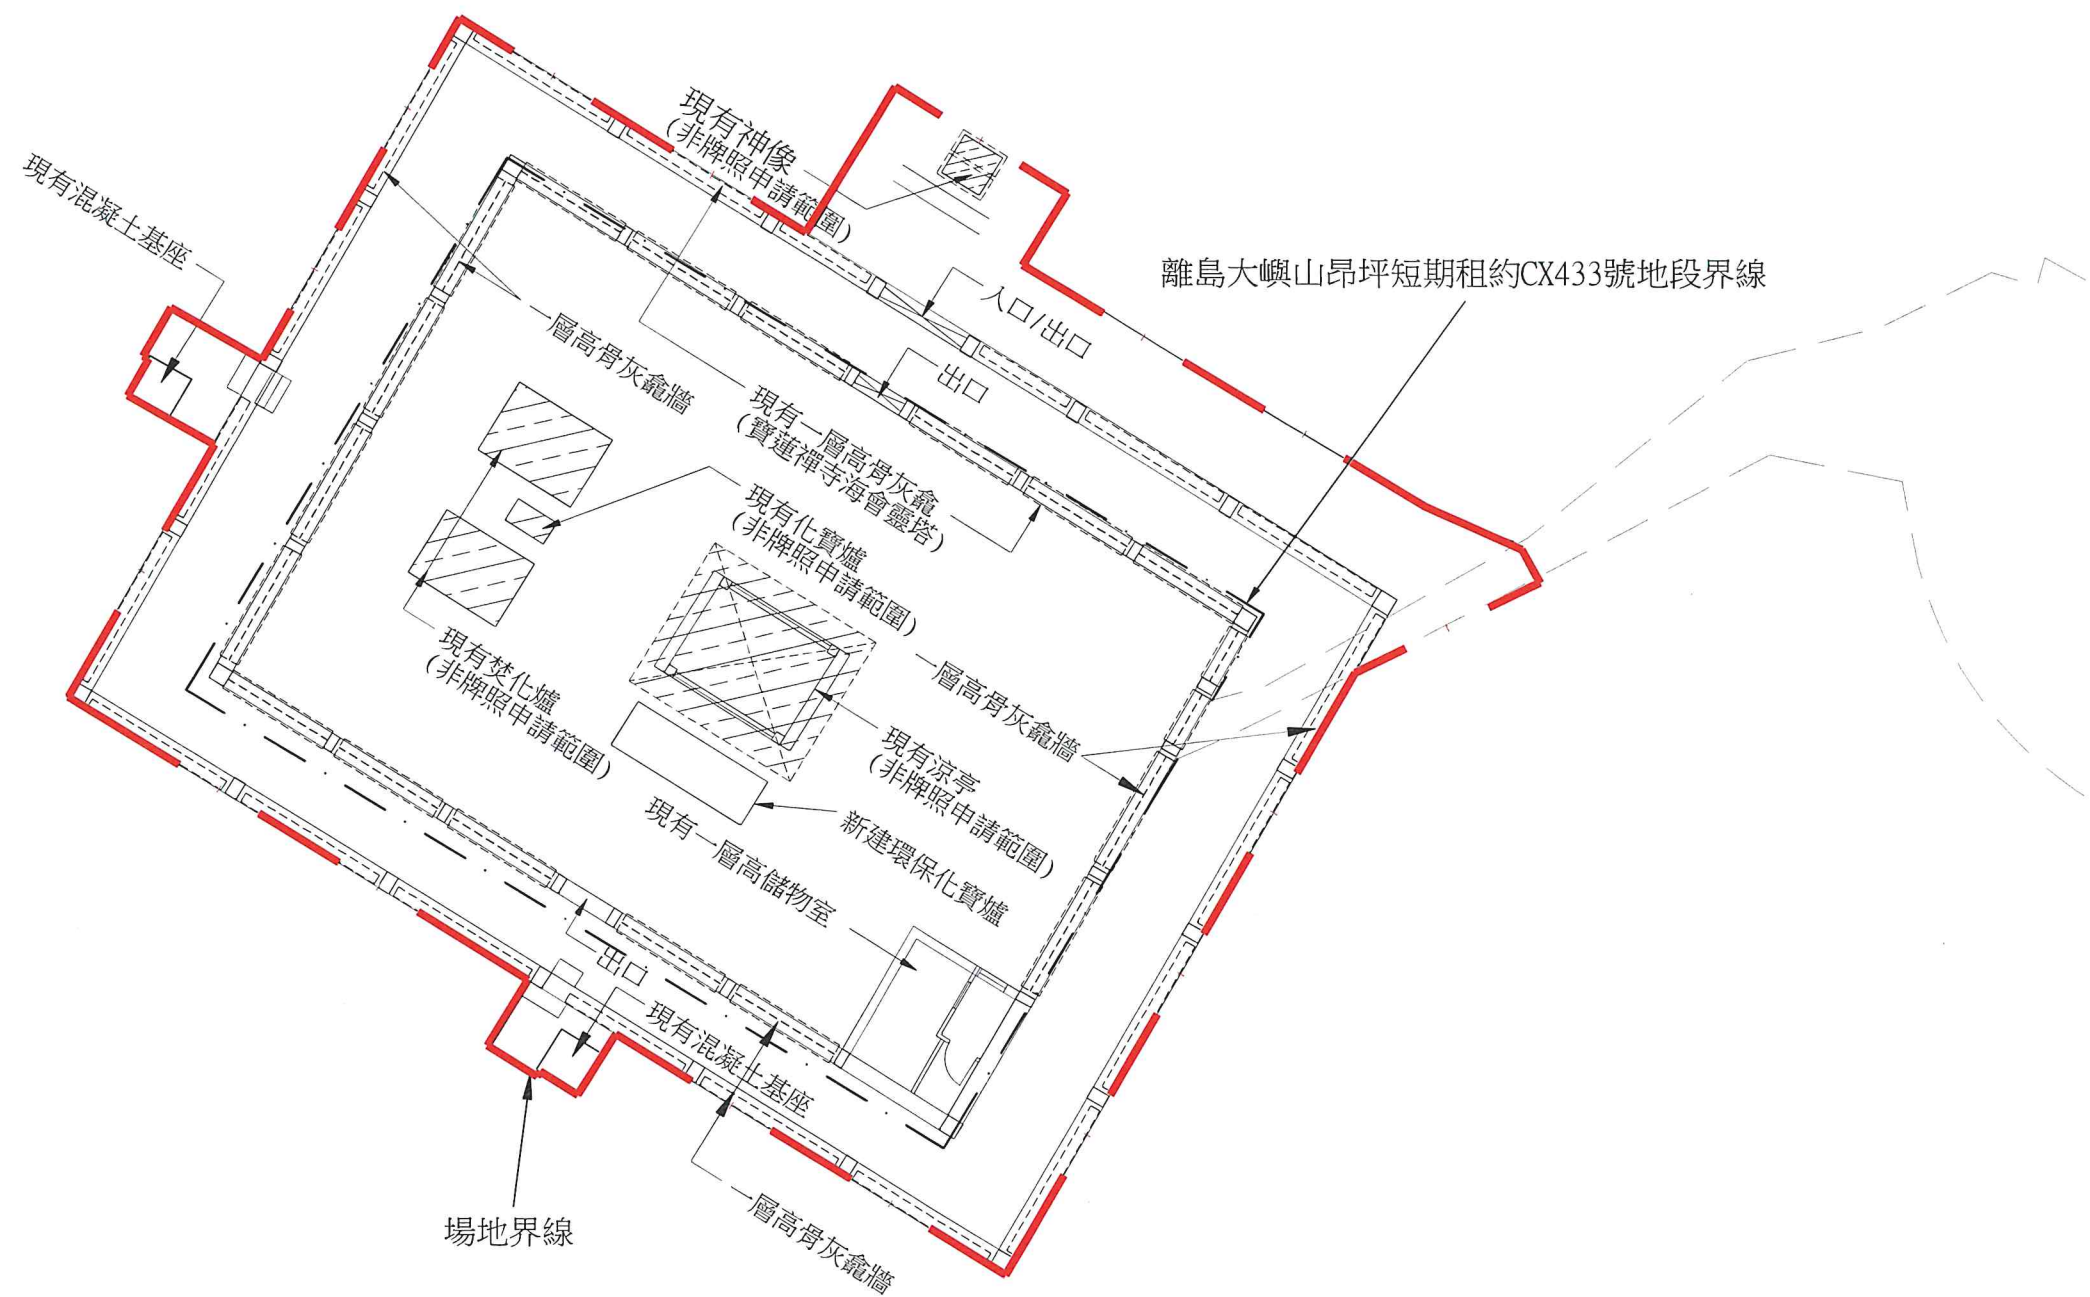

圖例： — · — 地段界線
- - - 場地界線

(比例 1 : 200)

建議布局圖(圖則編號D-02)

骨灰安置所名稱： 寶蓮禪寺海會靈塔
地址： 離島大嶼山昂坪短期租約CX433號及毗鄰政府土地

“有待暫免法律責任書准許” 的骨灰安放數量	1047 份骨灰
提交申請時已安放的骨灰數量	1047 份骨灰