

私營骨灰安置所暫免法律責任書申請摘要
(作公布用途)

本申請摘要所載的資料乃由申請人提供，
並未經私營骨灰安置所發牌委員會核實。
申請人有責任確保申請摘要所載的資料完全正確。

(1) 骨灰安置所基本資料

骨灰安置所名稱 : 雲泉仙館
新界粉嶺打鼓嶺坪輦路188號(丈量約份第77約地段第11號A分段餘段、
骨灰安置所地址 : 第16號B分段餘段及第17號餘段)
開始營辦年份 : 2002年
營辦者名稱 : 雲泉仙館有限公司
營辦者的身分 : *土地擁有人 / 處所現租客(租契 / 租賃為期 149 年，
由 1-7-1898 至 30-6-2047)

(2) 場地資料及樓宇排列

骨灰安置所佔地約 886.67 平方米，總樓宇建築面積約 300.38 平方米，共有：

4 座骨灰安置所大樓

2 個冥鏹爐


0 個垃圾貯存室

其他支援骨灰安置所運作的必要配套設施建築物(請說明性質及數量) _____
沒有

其他支援骨灰安置所運作的必要配套設施(例如：停車設施、上落客貨設施等)(請說明
性質、面積及數量) _____
沒有

* 請刪去不適用者

(3) 建議骨灰安置所場地平面圖


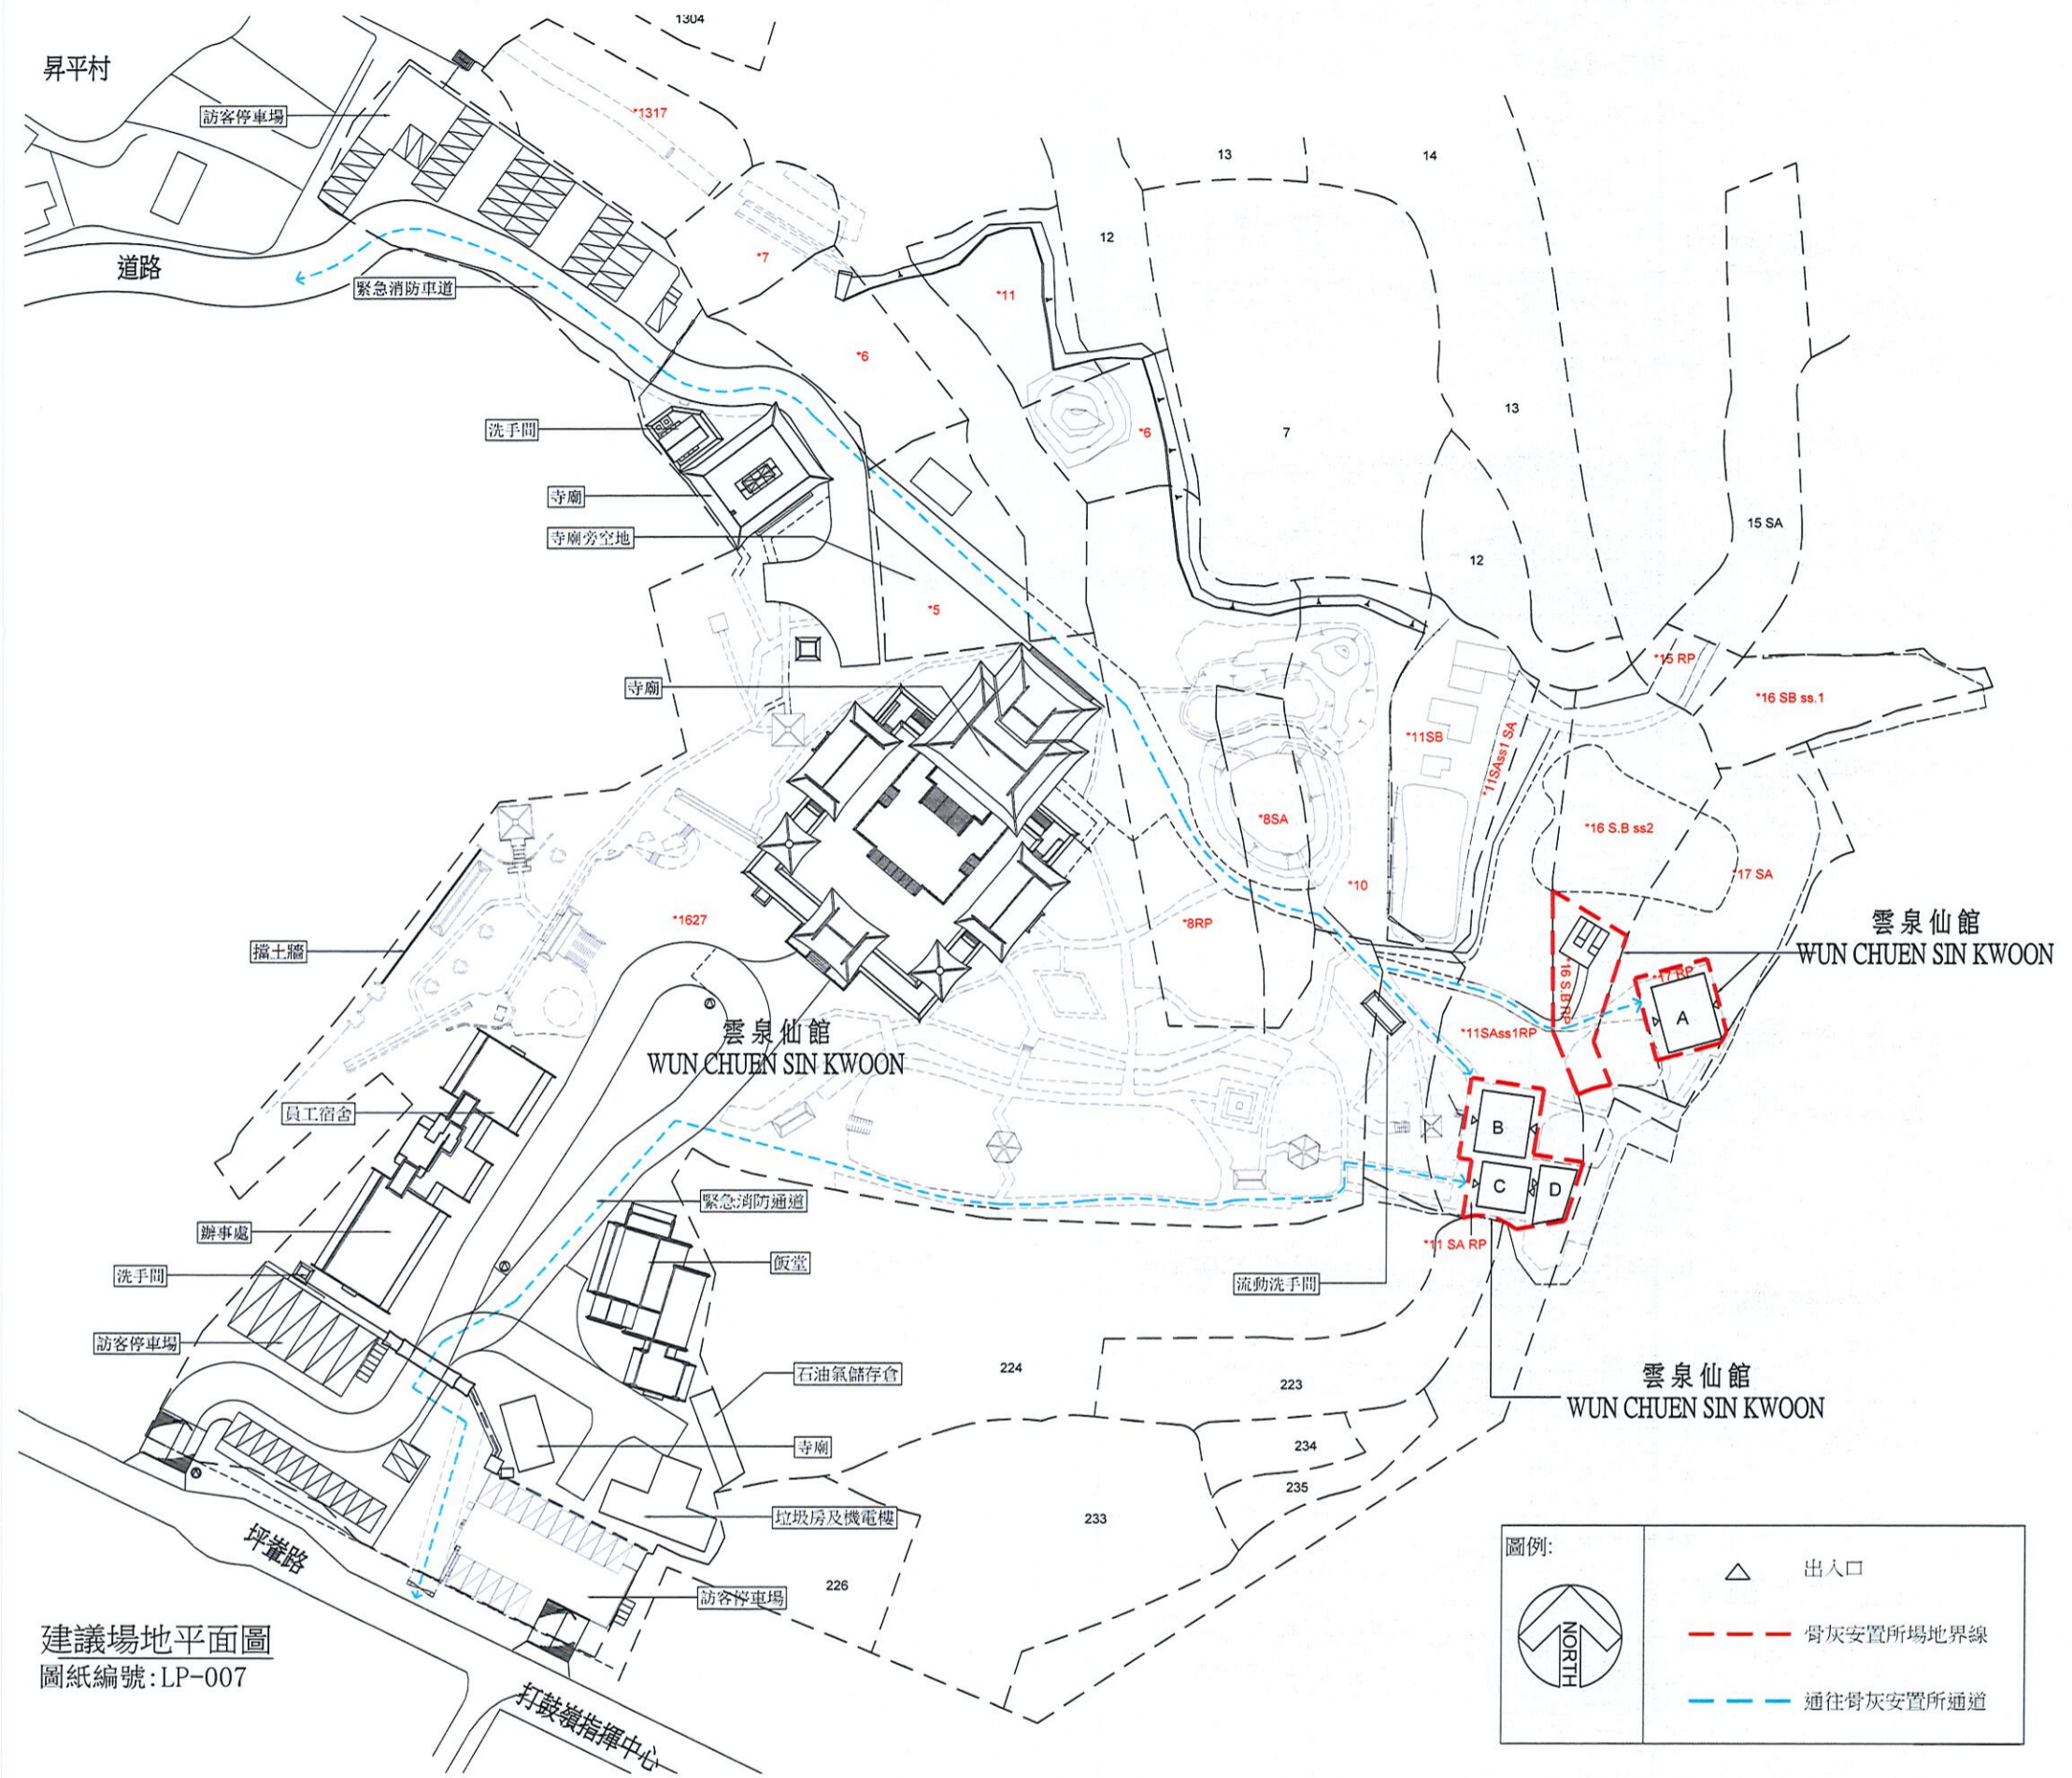


建議場地平面圖

骨灰安置所名稱： 雲泉仙館

地址： 新界粉嶺打鼓嶺坪輦路188號（丈量約份第77約地段第11號A分段餘段、第16號B分段餘段及第17號餘段）

(4) 建議骨灰安置所布局圖

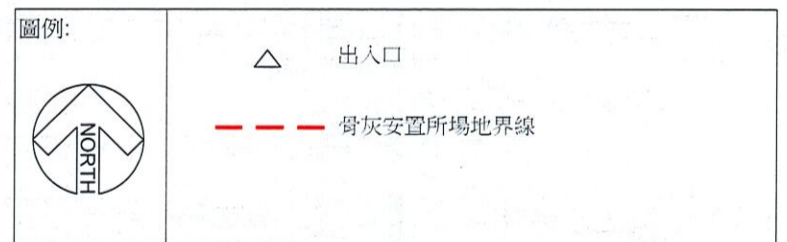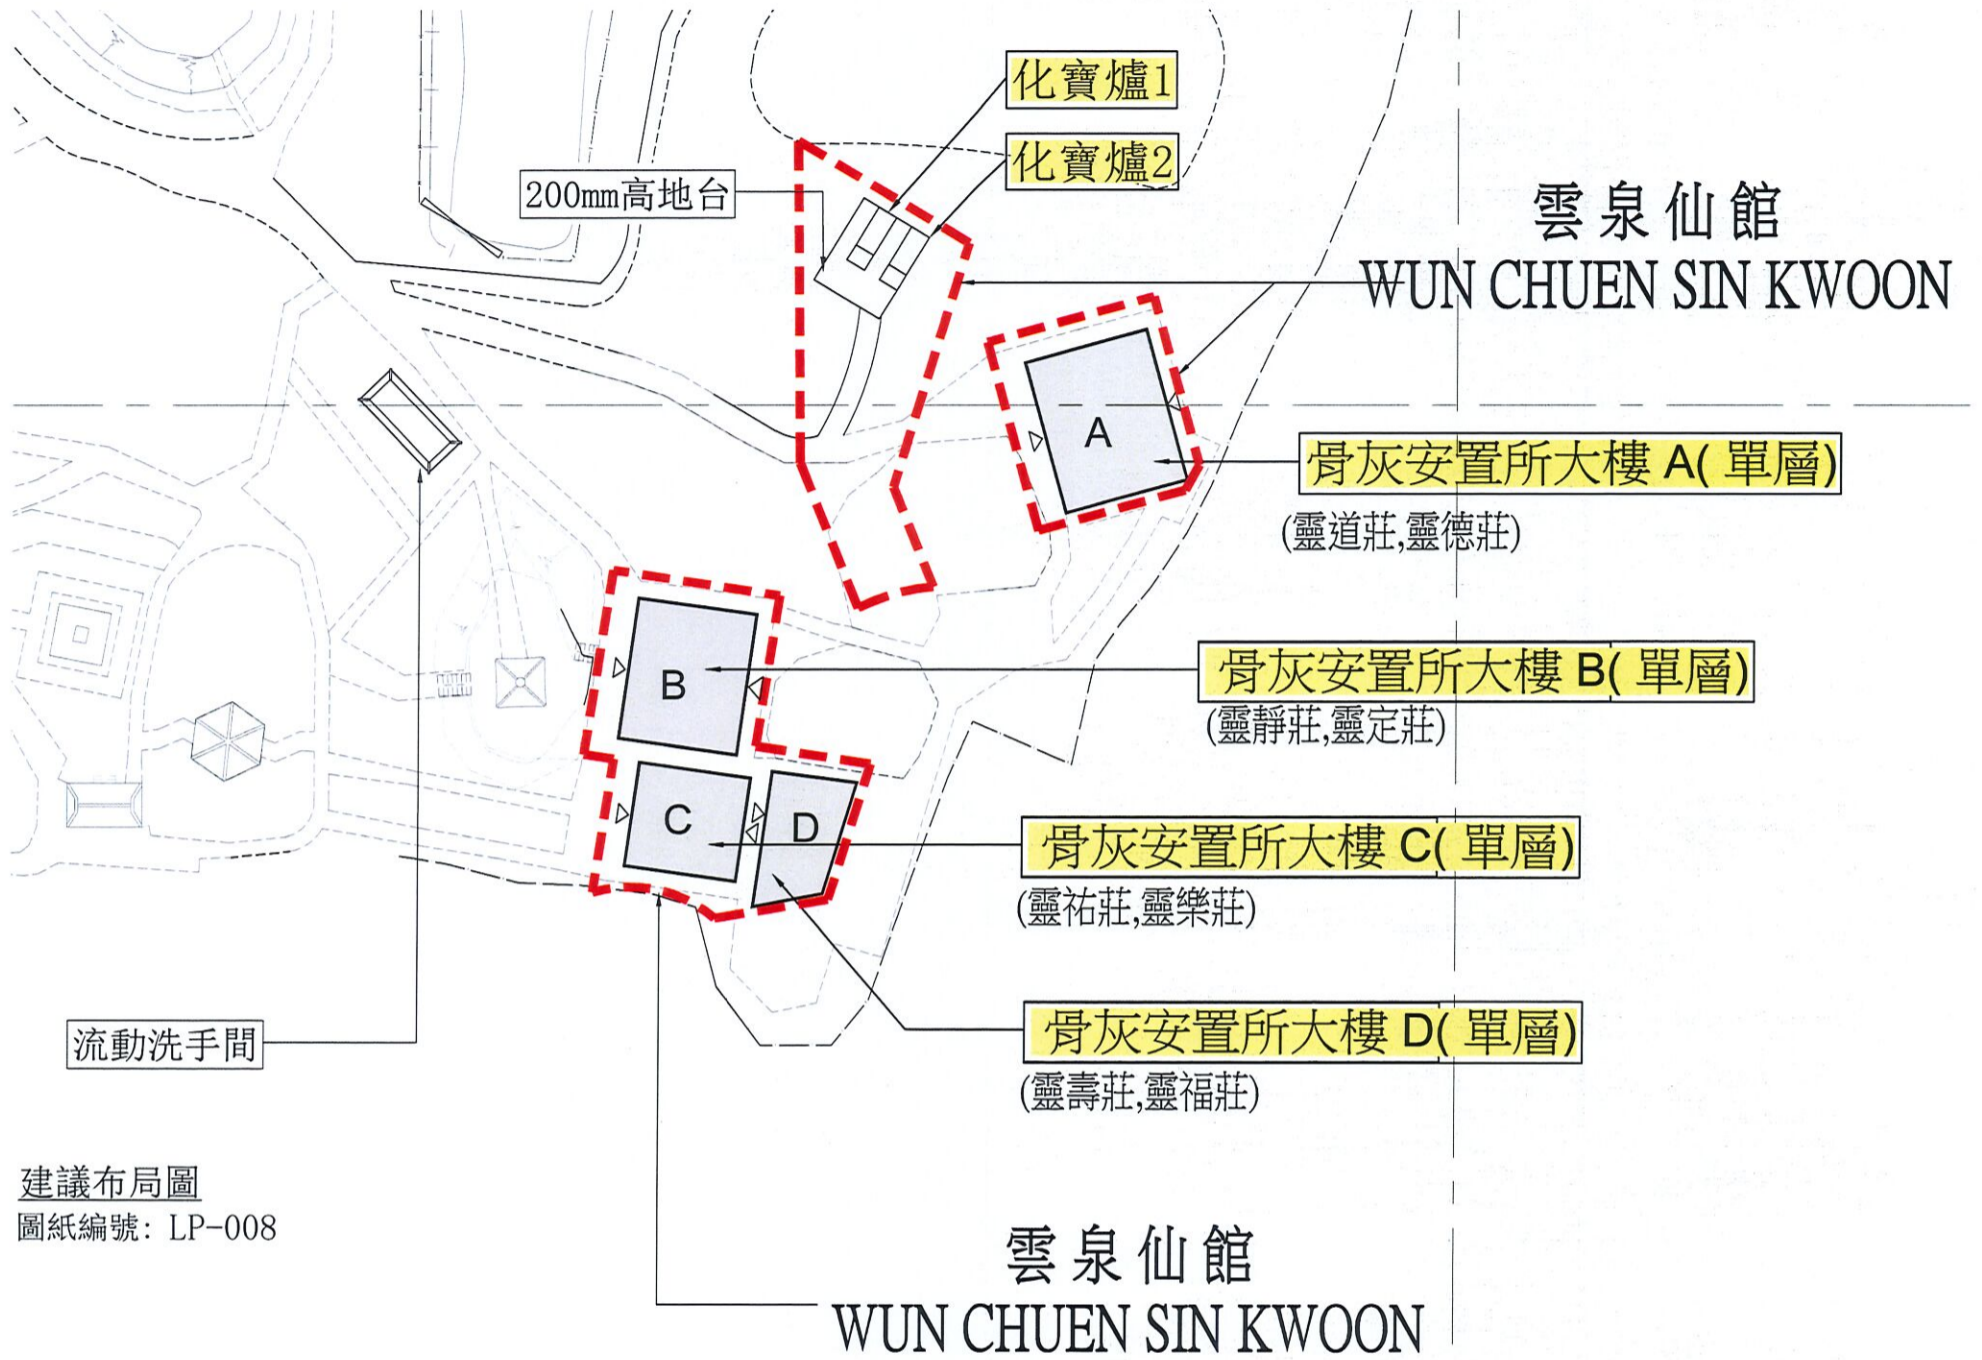

建議布局圖

骨灰安置所名稱: 雲泉仙館

地址: 新界粉嶺打鼓嶺坪峯路188號 (丈量約份第77約地段第11號A分段餘段、第16號B分段餘段及第17號餘段)

“有待暫免法律責任書准許”的骨灰安放數量	3898	份骨灰
提交申請時已安放的骨灰數量	3898	份骨灰