

私營骨灰安置所牌照申請摘要
(作公布用途)

本申請摘要所載的資料乃由申請人提供，
並未經私營骨灰安置所發牌委員會核實。
申請人有責任確保申請摘要所載的資料完全正確。

(1) 骨灰安置所基本資料

骨灰安置所名稱 : 地藏殿

骨灰安置所地址 : 新界屯門藍地青山公路22號妙法寺(政府土地牌照第M2131)

開始營辦年份 : 1967年10月

營辦者名稱 : 妙法寺

營辦者的身分 : *~~土地擁有人 / 處所現租客(租契 / 租賃為期 _____ 年，~~
由 _____ 至 _____)
租用官地牌照Y10897由1967-01-01至1993-01-01
政府土地牌照第M2131號由1993-01-01至另行通知(地政署發出三個月
通知後可終止土地牌照)

(2) 場地資料及樓宇排列

骨灰安置所佔地約 309.518 平方米，總樓宇建築面積約 309.518 平方米，共有：

1 座骨灰安置所大樓

1 個冥鏹爐 (非申請範圍)


0 個垃圾貯存室

其他支援骨灰安置所運作的必要配套設施建築物(請說明性質及數量) 無

其他支援骨灰安置所運作的必要配套設施(例如：停車設施、上落客貨設施等)(請說明性質、面積及數量) 無

* 請刪去不適用者

(3) 建議骨灰安置所場地平面圖

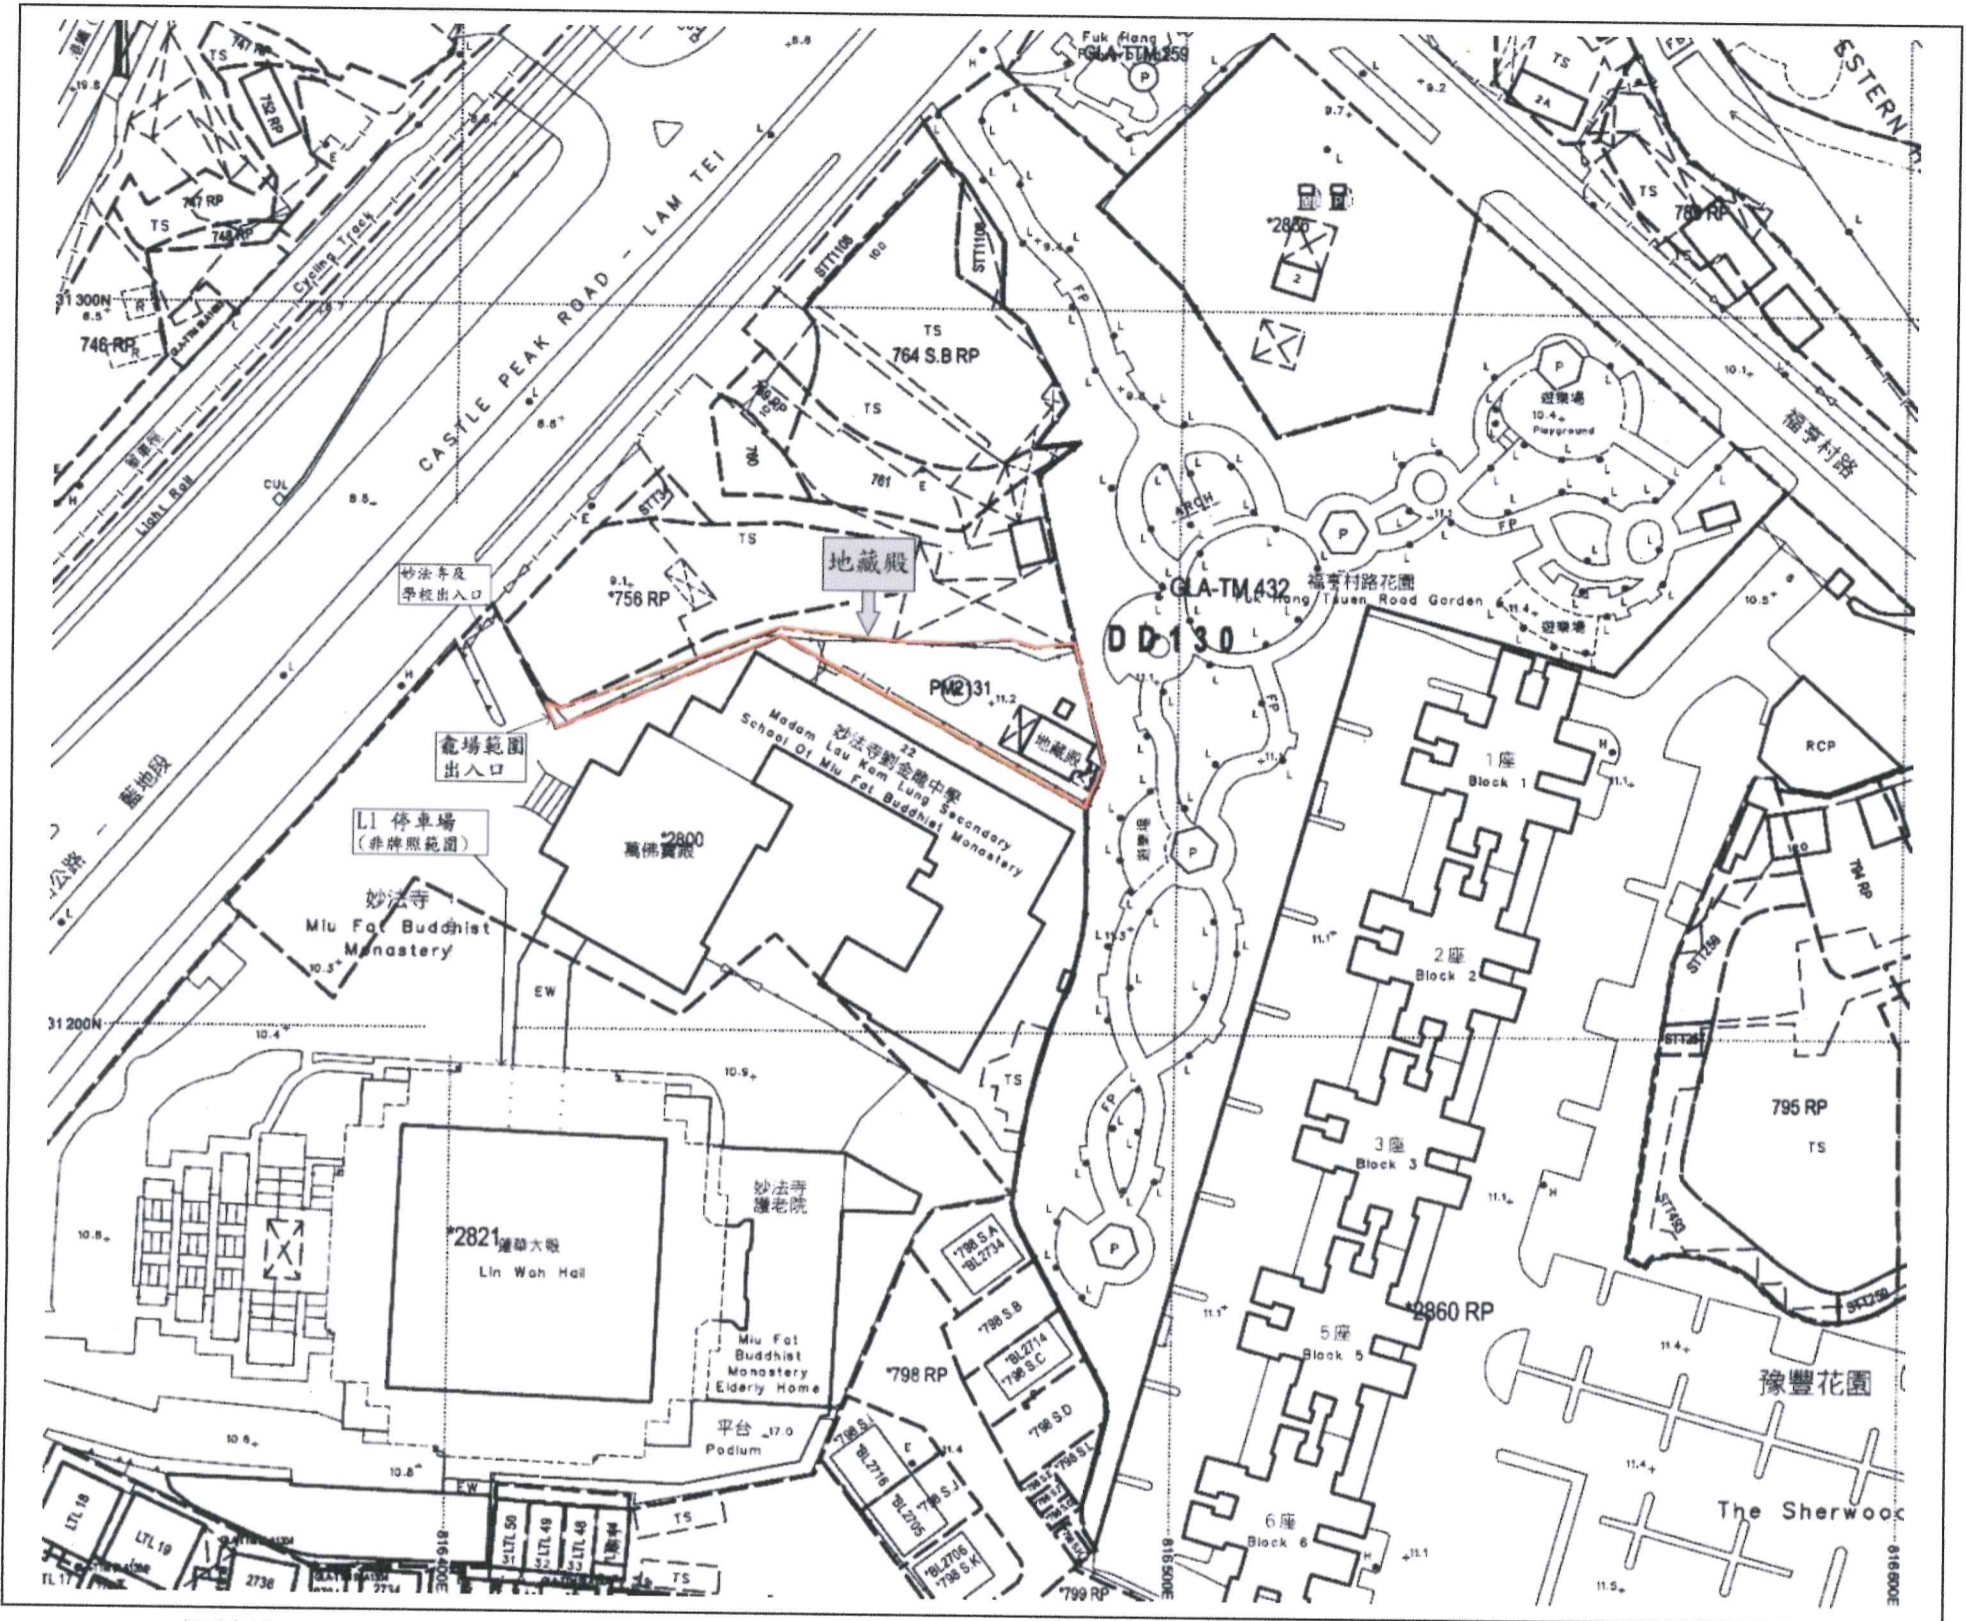

圖例：—— 場地界線

(按公制比例繪製)



1: 1000

建議場地平面圖 (圖則編號 001)

骨灰安置所名稱：地藏殿

地址：新界屯門藍地青山公路 22 號 妙法寺
(政府土地牌照第 M2131 號)

(4) 建議骨灰安置所布局圖

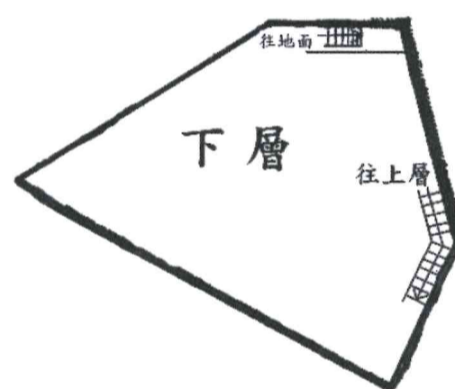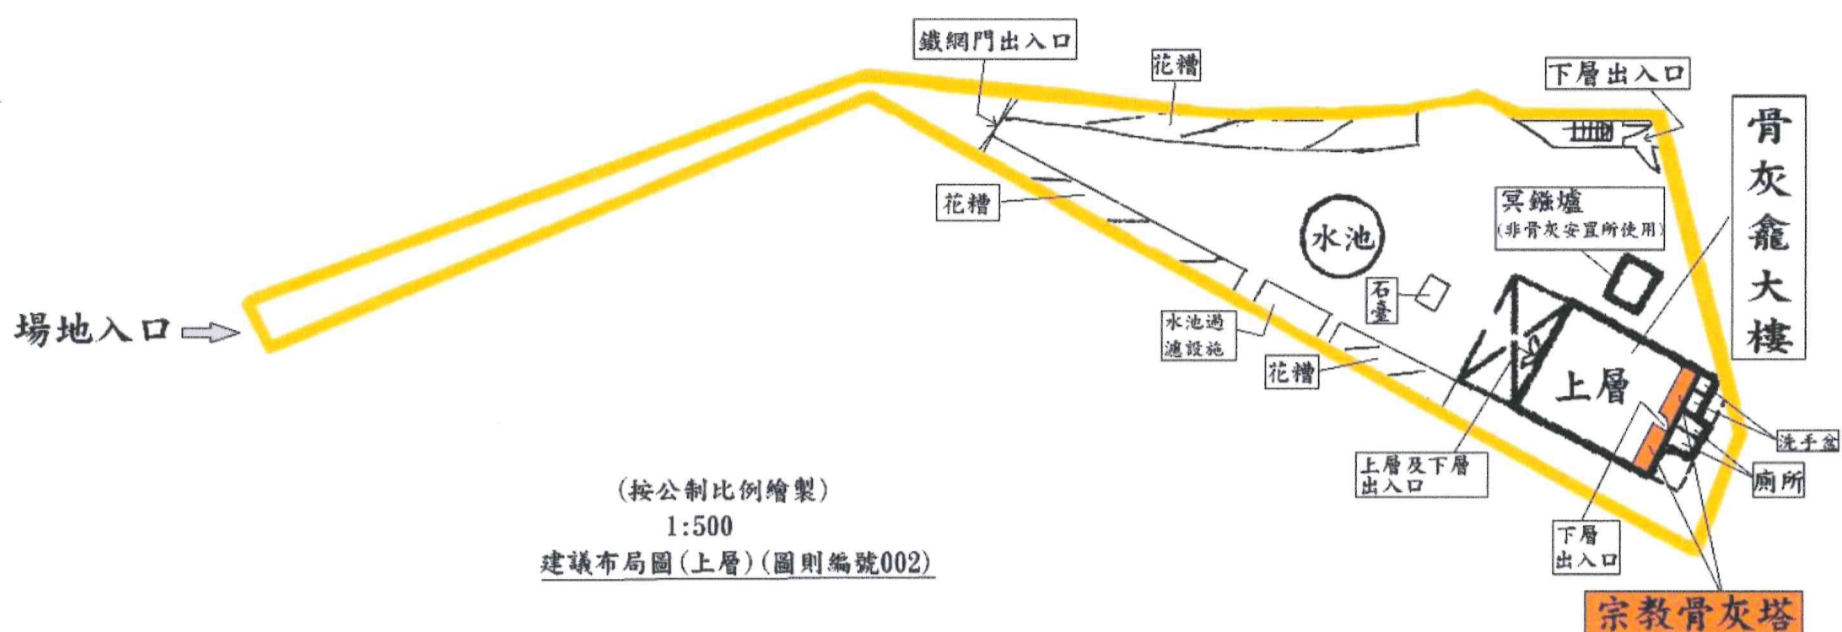

圖例		場地界線
----	--	------

骨灰安置所名稱：地藏殿

地址：新界屯門藍地青山公路 22 號 妙法寺
(政府土地牌照第 M2131 號)

“有待牌照准許”的骨灰安放數量 (可安放骨灰份數)	1918 份骨灰
提交申請時已安放的骨灰數量	1053 份骨灰