

私營骨灰安置所暫免法律責任書申請摘要
(作公布用途)

本申請摘要所載的資料乃由申請人提供，
並未經私營骨灰安置所發牌委員會核實。
申請人有責任確保申請摘要所載的資料完全正確。

(1) 骨灰安置所基本資料

骨灰安置所名稱 : 雲浮仙觀

骨灰安置所地址 : 新界元朗流浮山丈量約份第129約地段第1857號A段，第1857號餘段，
第1858號及第1859號及毗鄰政府土地

開始營辦年份 : 1983

營辦者名稱 : 光賢有限公司

營辦者的身分 : *土地擁有人/處所現租客 (租契/租賃期 由26-01-1987 至 30-06-2047)
(丈量約份第129約地段第1857號A段，第1857號餘段，第1858號及
第1859號，持有短期豁免書 STW 1815 由 13-06-1995 至今)；及
*土地擁有人/處所現租客 (租契/政府短期租約 STT 1345 租賃期由
13-06-1995 至今)

(2) 場地資料及樓宇排列

骨灰安置所佔地約 31,878 平方米，總樓宇建築面積約 3,200 平方米，共有：

6 座骨灰安置所大樓

3 個冥鏹爐

0 個垃圾貯存室


其他支援骨灰安置所運作的必要配套設施建築物 (請說明性質及數量) _____

(1)廁所，(1)辦公室和(1)貯物室 _____

其他支援骨灰安置所運作的必要配套設施 (例如：停車設施、上落客貨設施等) (請說明性質、
面積及數量) _____

* 請刪去不適用者

(3) 建議骨灰安置所場地平面圖

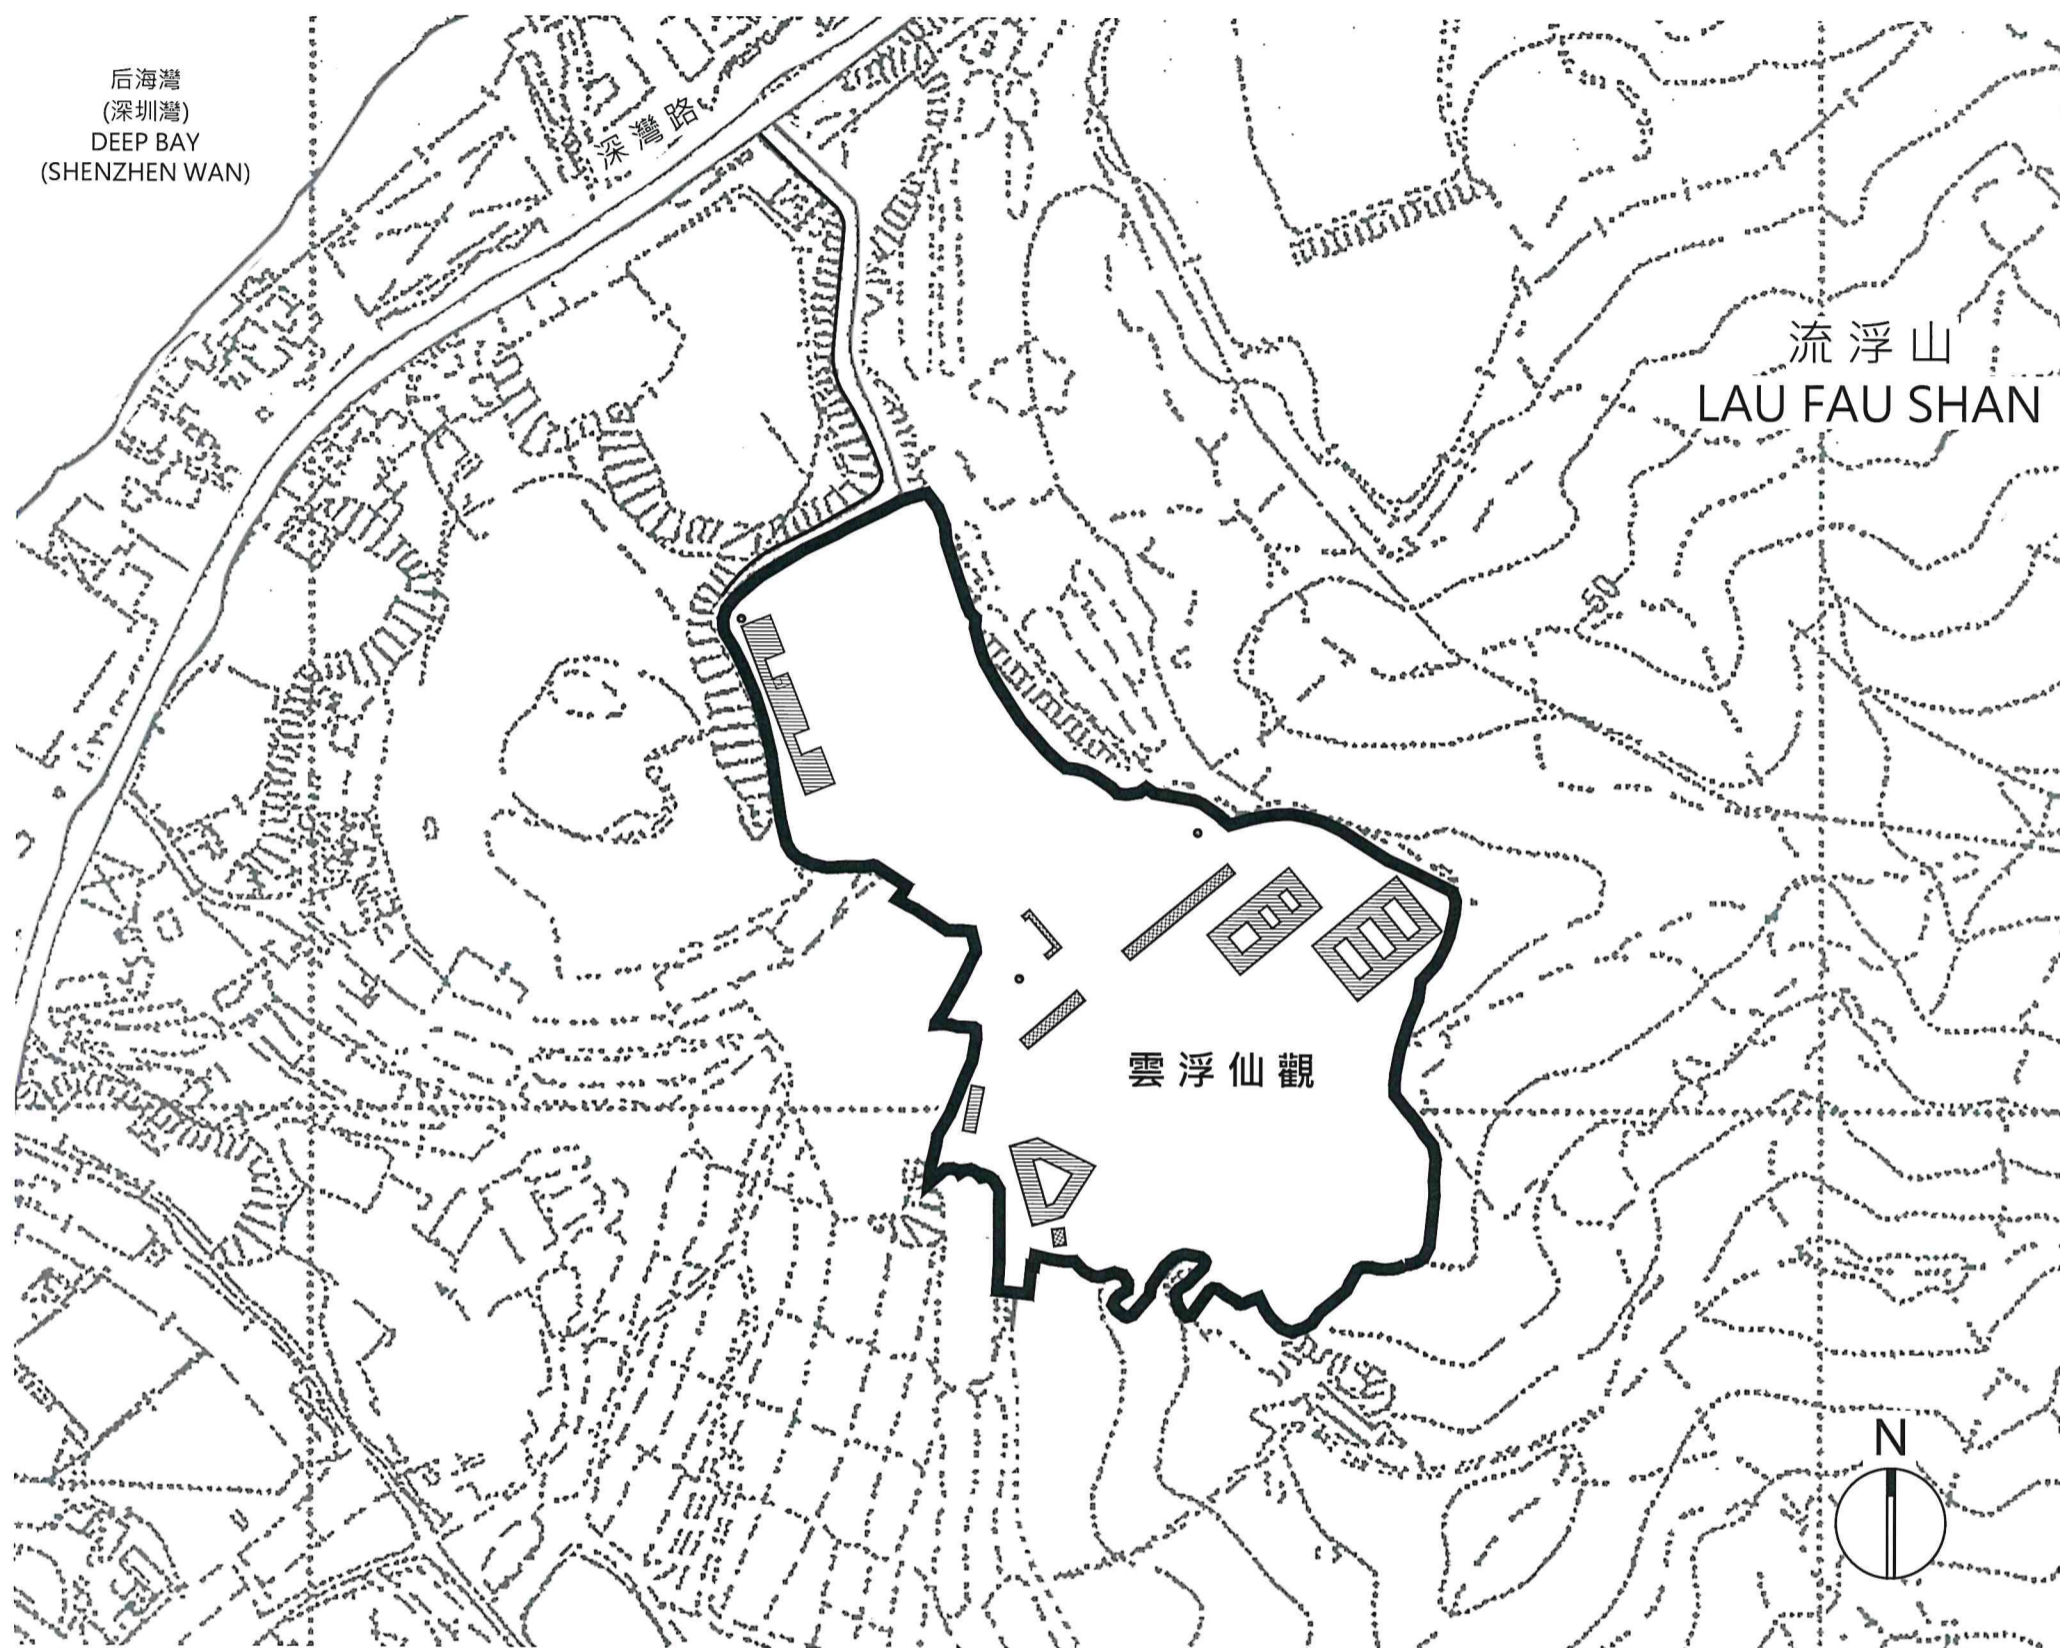

圖例： —— 場地界線

比例： 1 : 2500

(按公制比例繪製)

建議場地平面圖 (圖則編號 T-001)

骨灰安置所名稱：雲浮仙觀

地址：新界元朗流浮山丈量約份第129約地段第1857號A段，
第1857號餘段，第1858號及第1859號及毗鄰政府土地

(4) 建議骨灰安置所布局圖



建議布局圖 (圖則編號 T-002)

骨灰安置所名稱：雲浮仙觀

地址：新界元朗流浮山丈量約份第129約地段第1857號A段，
第1857號餘段，第1858號及第1859號及毗鄰政府土地

“有待暫免法律責任書准許”的骨灰安放數量	7,324	份骨灰
提交申請時已安放的骨灰數量	7,324	份骨灰