

私營骨灰安置所牌照申請摘要
(作公布用途)

本申請摘要所載的資料乃由申請人提供，
並未經私營骨灰安置所發牌委員會核實。
申請人有責任確保申請摘要所載的資料完全正確。

(1) 骨灰安置所基本資料

骨灰安置所名稱：蓬瀛仙館

骨灰安置所地址：新界北區粉嶺百和路 66 號(丈量約份第 51 約地段第 5174 號(部分))

開始營辦年份：1968 年

營辦者名稱：蓬瀛仙館

營辦者的身分：*土地擁有人／處所現租客(租契／租賃為期 50 年，
由 27/6/1997 至 30/6/2047)

(2) 場地資料及樓宇排列

骨灰安置所佔地約 1,205.5 平方米，總樓宇建築面積約 772 平方米，共有：

13 座骨灰安置所大樓

3 個冥鏹爐

0 個垃圾貯存室


其他支援骨灰安置所運作的必要配套設施建築物(請說明性質及數量)：

洗手間 1 間、小賣部(出售香枝、紙錢和紙祭品) 1 間。

其他支援骨灰安置所運作的必要配套設施(例如：停車設施、上落客貨設施等)(請說明性質、面積及數量)

無。

(3) 建議骨灰安置所場地平面圖

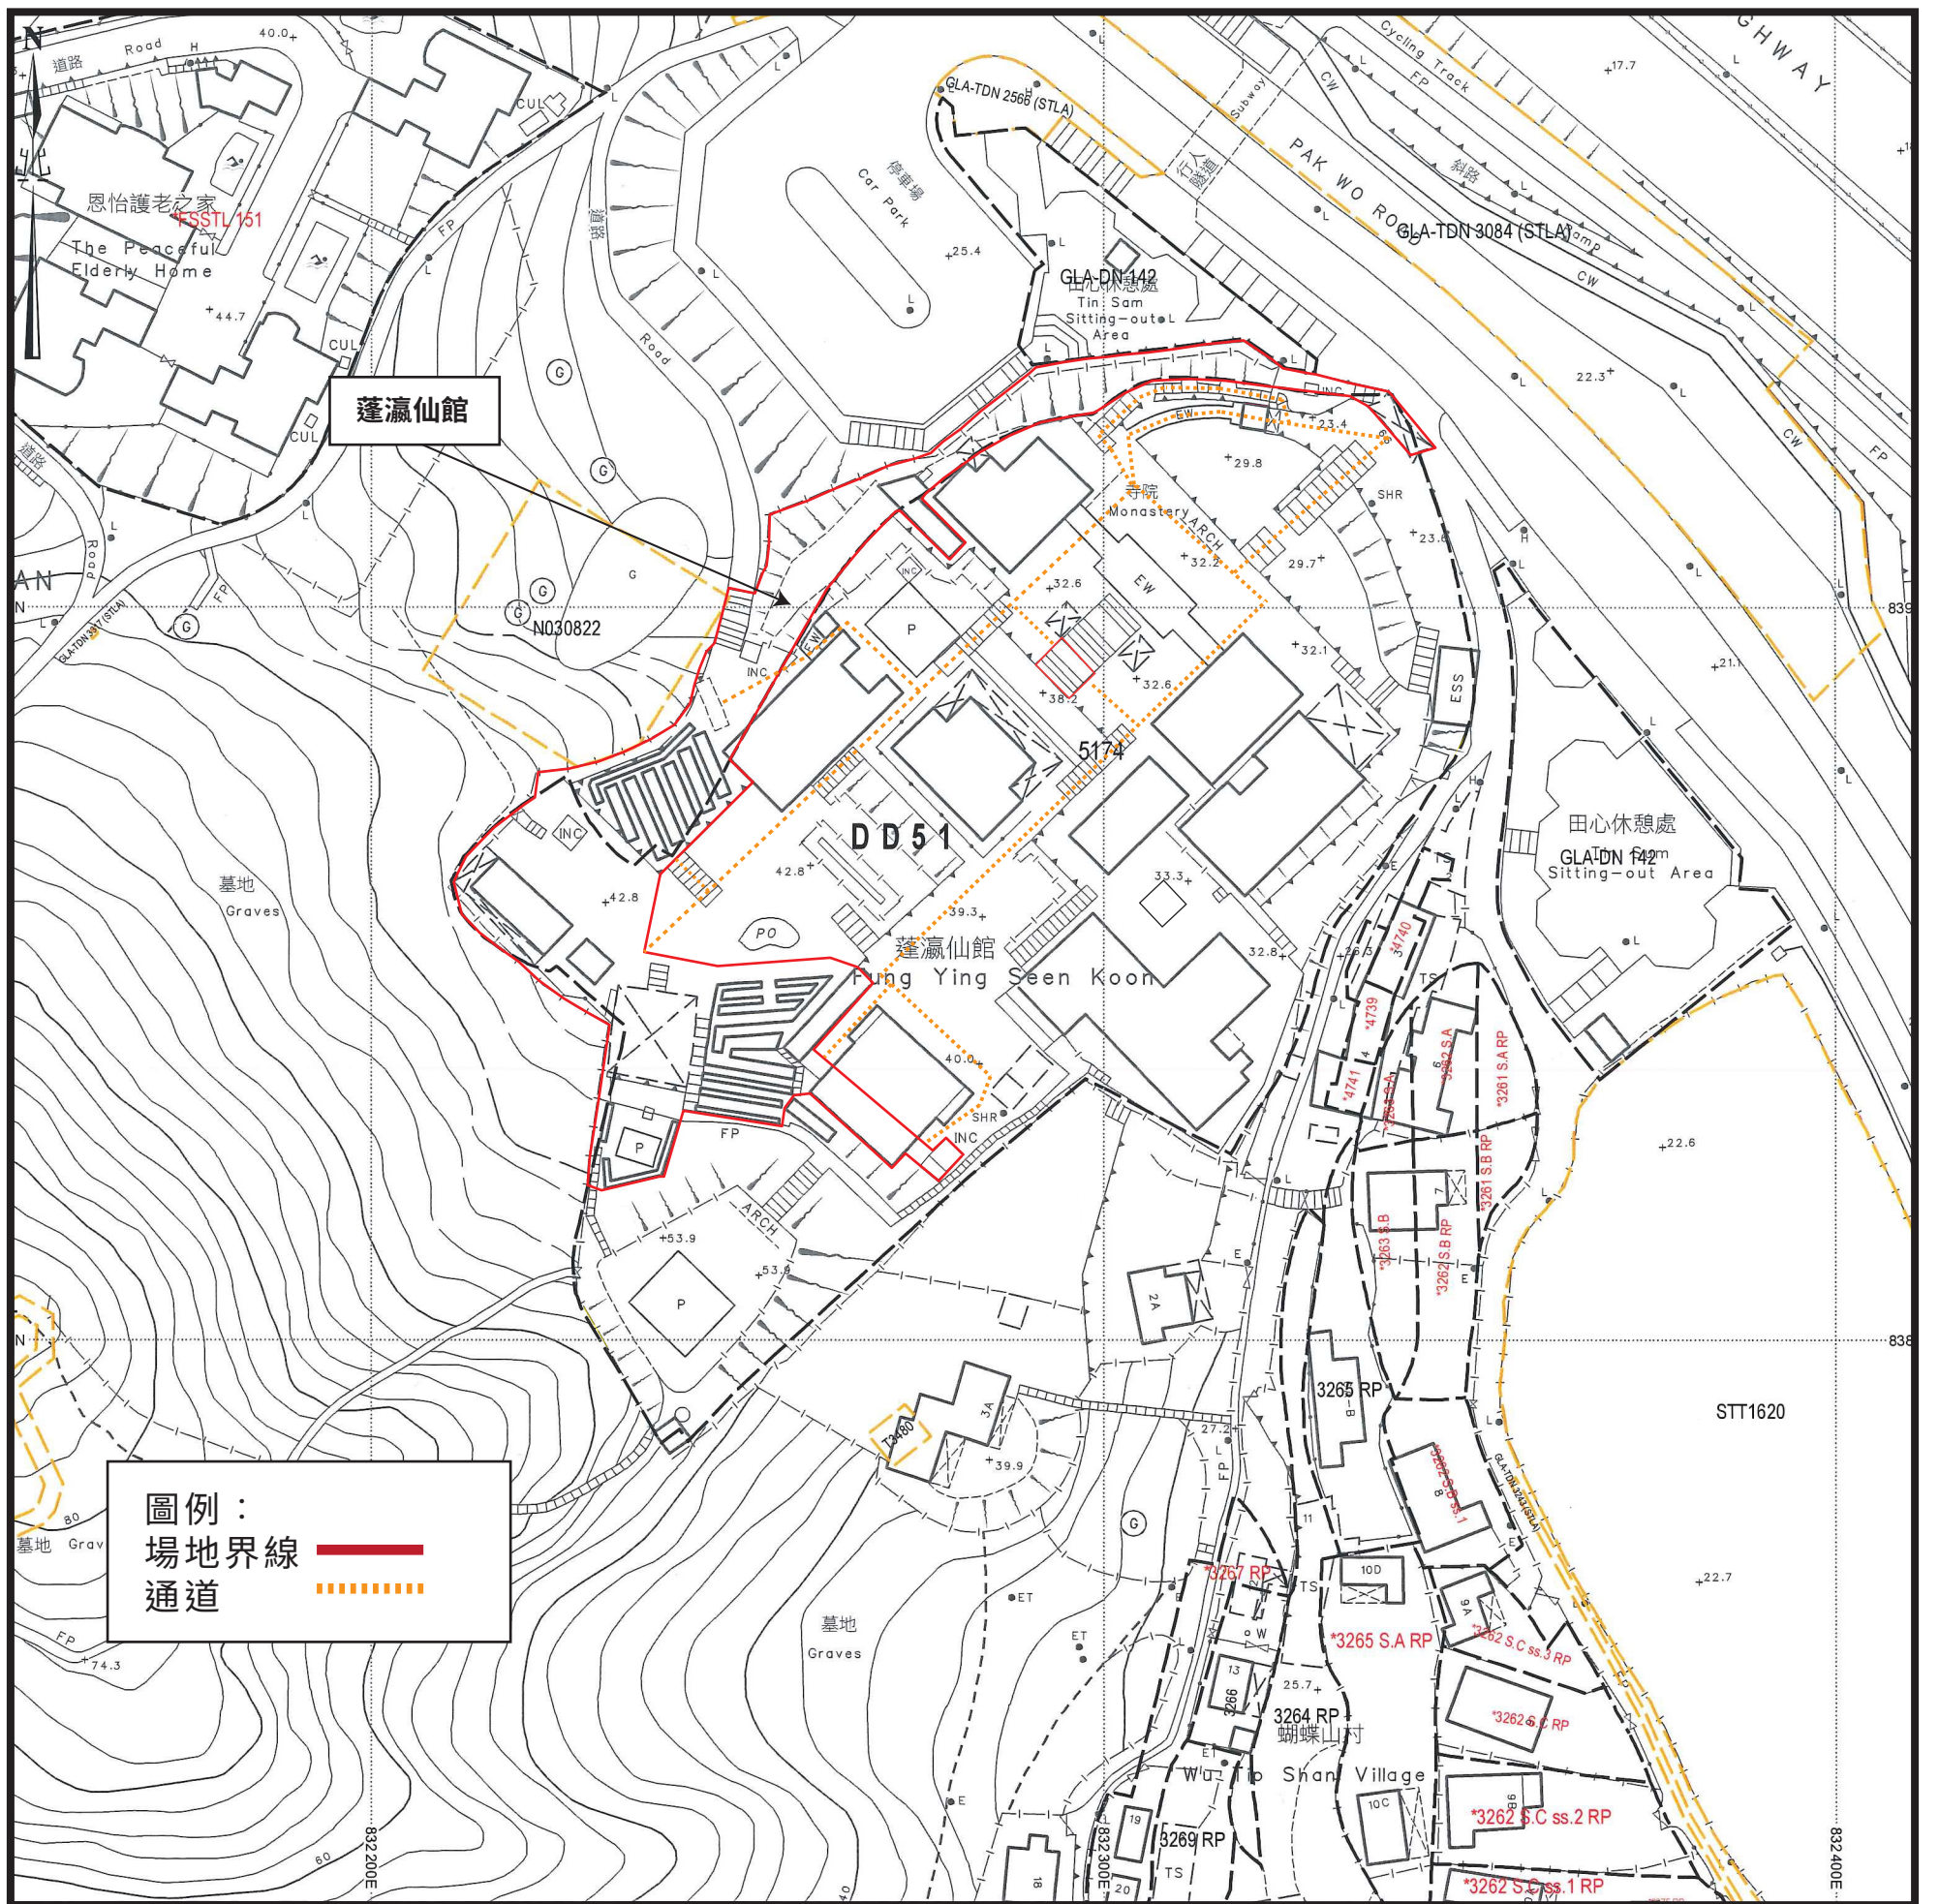

(按公制比例繪製)


比例1:1000 (A3)

建議場地平面圖 (圖則編號001)

骨灰安置所名稱：蓬瀛仙館

地址：新界北區粉嶺百和路66號 (丈量約份第51約地段第5174號 (部分))

(4) 建議骨灰安置所布局圖

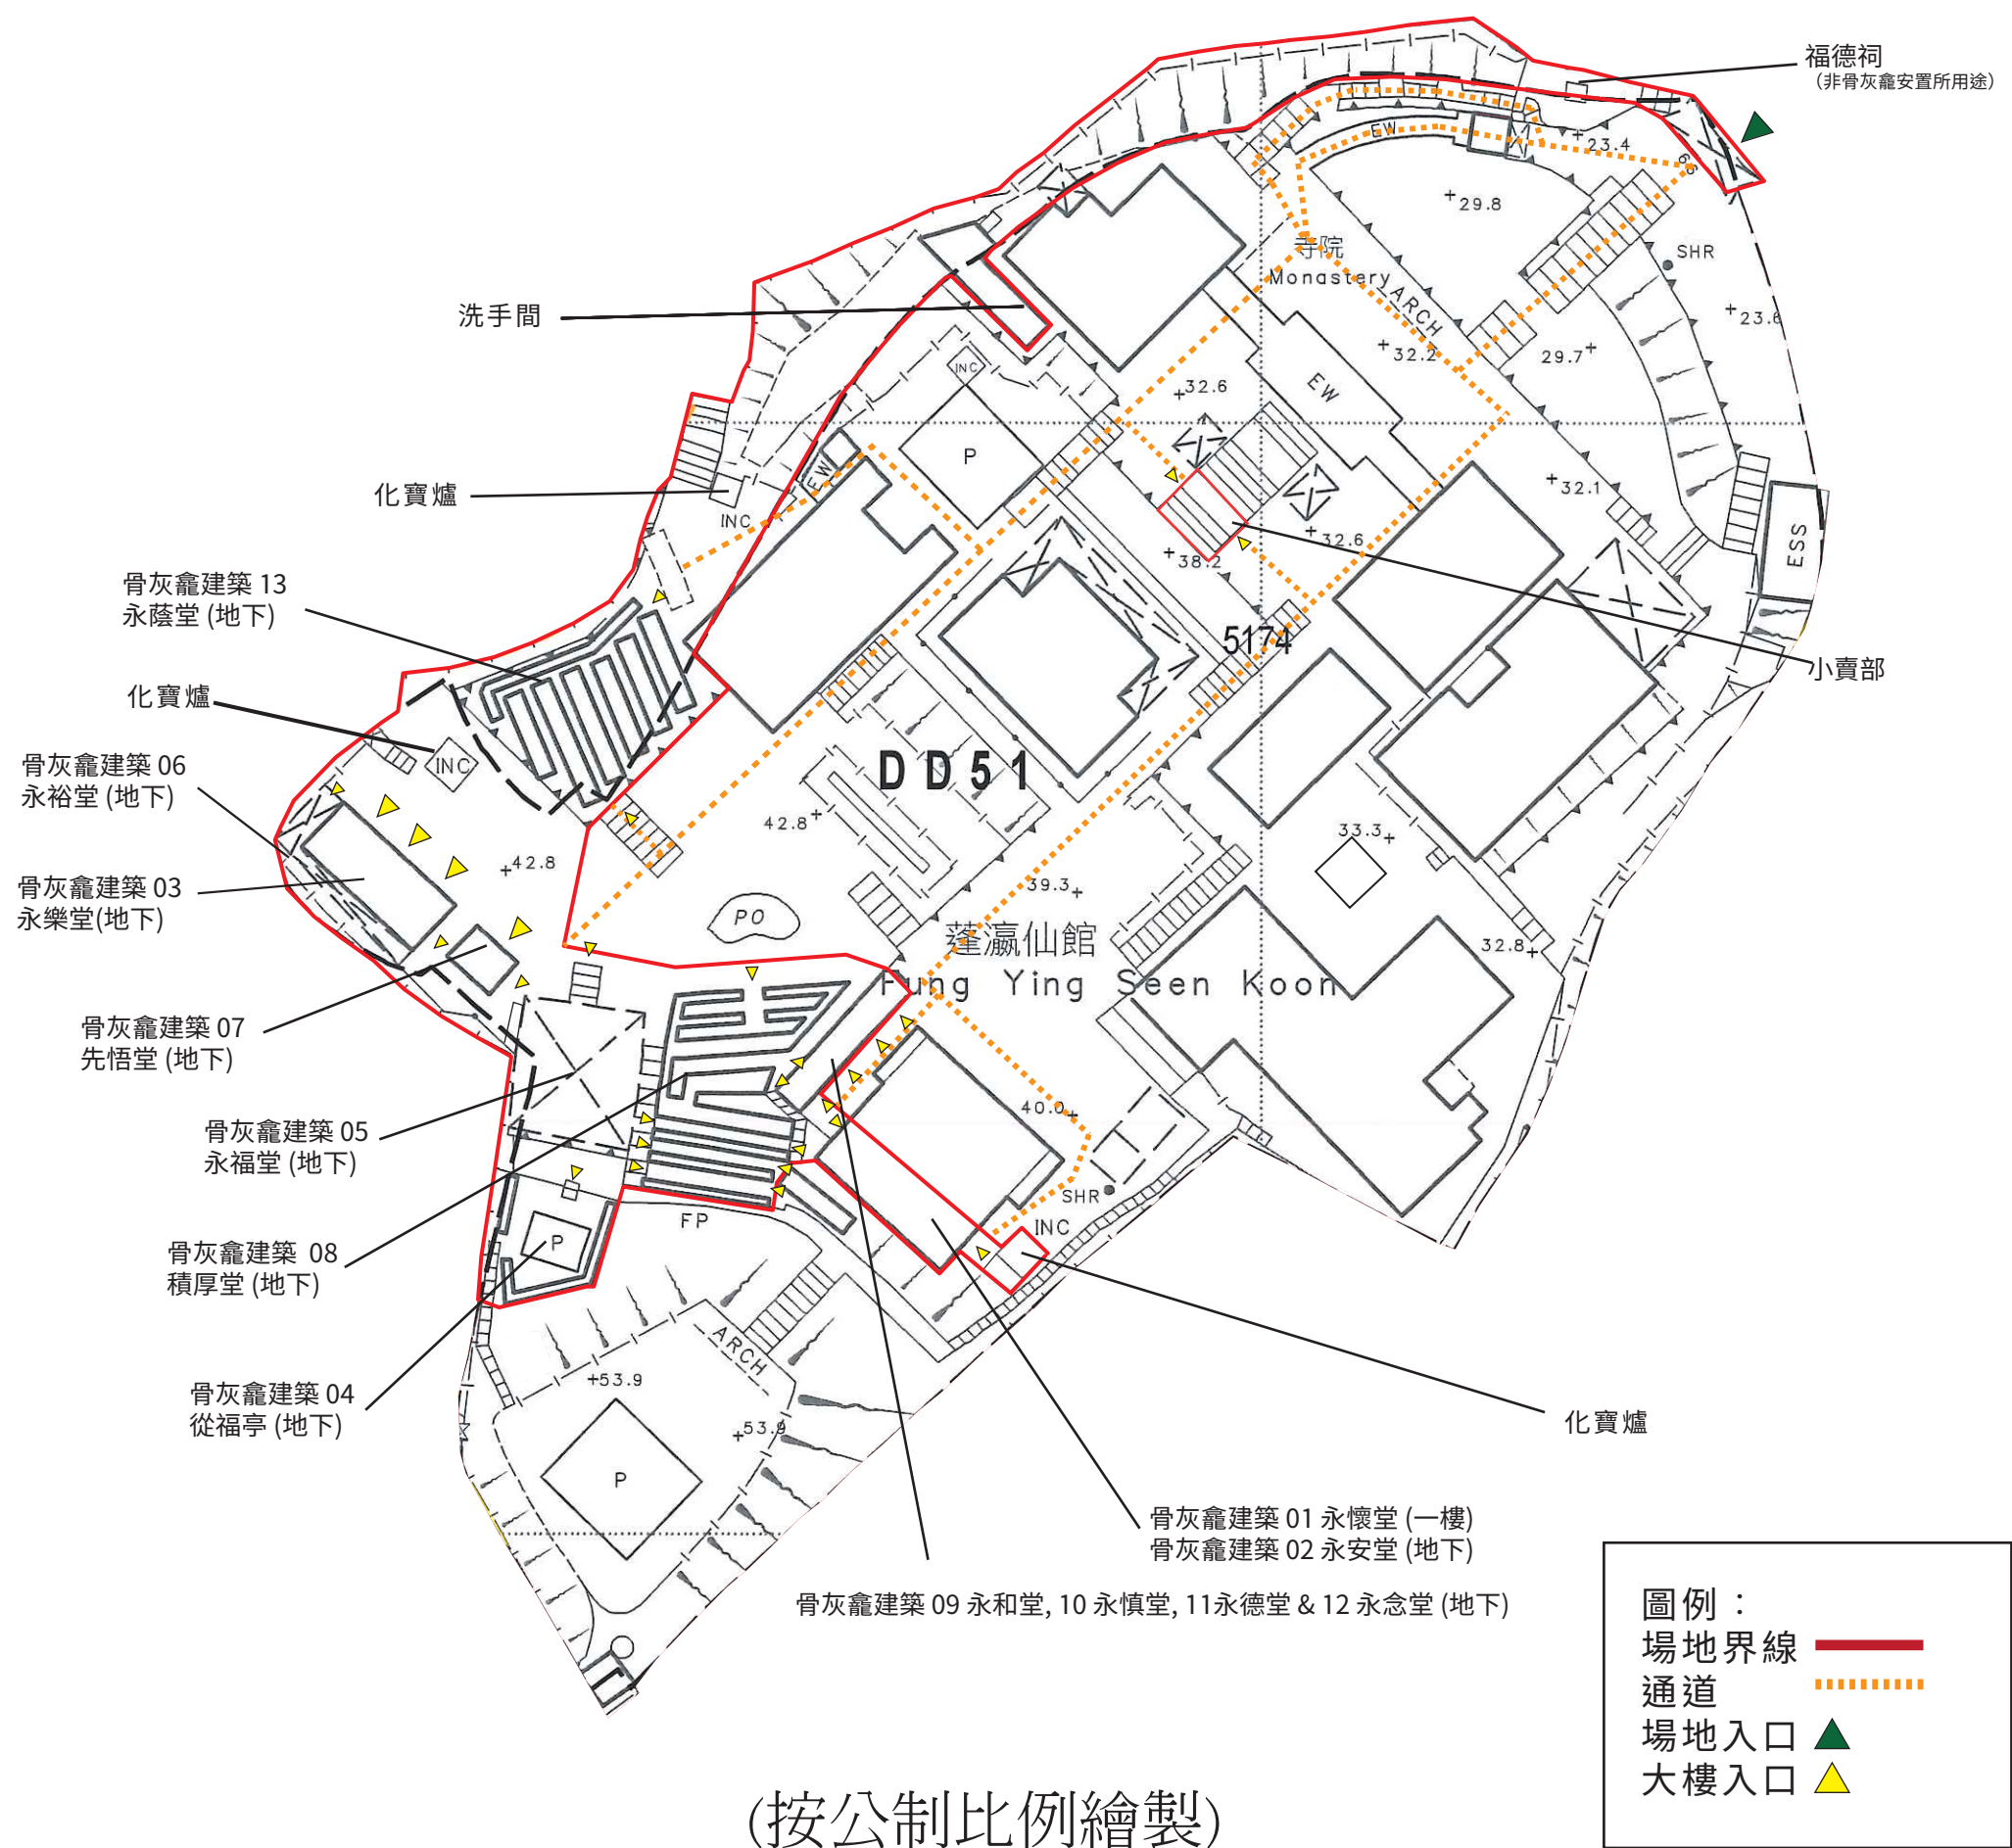

(按公制比例繪製)
比例1:1000 (A3)
建議布局圖 (圖則編號002)

骨灰安置所名稱：蓬瀛仙館
地址：新界北區粉嶺百和路66號 (丈量約份第51約地段第5174號 (部分))

“有待牌照准許”的骨灰安放容量 (可安放骨灰份數)	28,041 份骨灰
提交申請時已安放的骨灰數量	19,892 份骨灰