

私營骨灰安置所牌照申請摘要
(作公布用途)

本申請摘要所載的資料乃由申請人提供，
並未經私營骨灰安置所發牌委員會核實。
申請人有責任確保申請摘要所載的資料完全正確。

(1) 骨灰安置所基本資料

骨灰安置所名稱 : 東林念佛堂 報恩堂 報親堂 感恩堂

骨灰安置所地址 : 新界荃灣芙蓉山東林台29號東林念佛堂(丈量約份第453約地段第1233號餘段(部分))

開始營辦年份 : 1968年

營辦者名稱 : 東林念佛堂有限公司

營辦者的身分 : *土地擁有人 ~~/處所現租客(租契/租賃為期~~ 50 年，
由 1997年7月1日 至 2047年6月30日)

(2) 場地資料及樓宇排列

骨灰安置所佔地約 237 平方米，總樓宇建築面積約 290 平方米，共有：

2 座骨灰安置所大樓

0 個冥鏹爐

0 個垃圾貯存室

其他支援骨灰安置所運作的必要配套設施建築物(請說明性質及數量)_____

辦事處x1、男洗手間x1、女洗手間x1

其他支援骨灰安置所運作的必要配套設施(例如：停車設施、上落客貨設施等)(請說明性質、面積及數量) 沒有

* 請刪去不適用者

(3) 建議骨灰安置所場地平面圖




建議場地平面圖 (1:1000) (圖則編號001)

圖例:		場地界線
		出入口

骨灰安置所名稱：東林念佛堂 報恩堂 報親堂 感恩堂

地址：新界荃灣芙蓉山東林台29號東林念佛堂 (丈量約份第453約地段第1233號 餘段(部分))

(4) 建議骨灰安置所布局圖

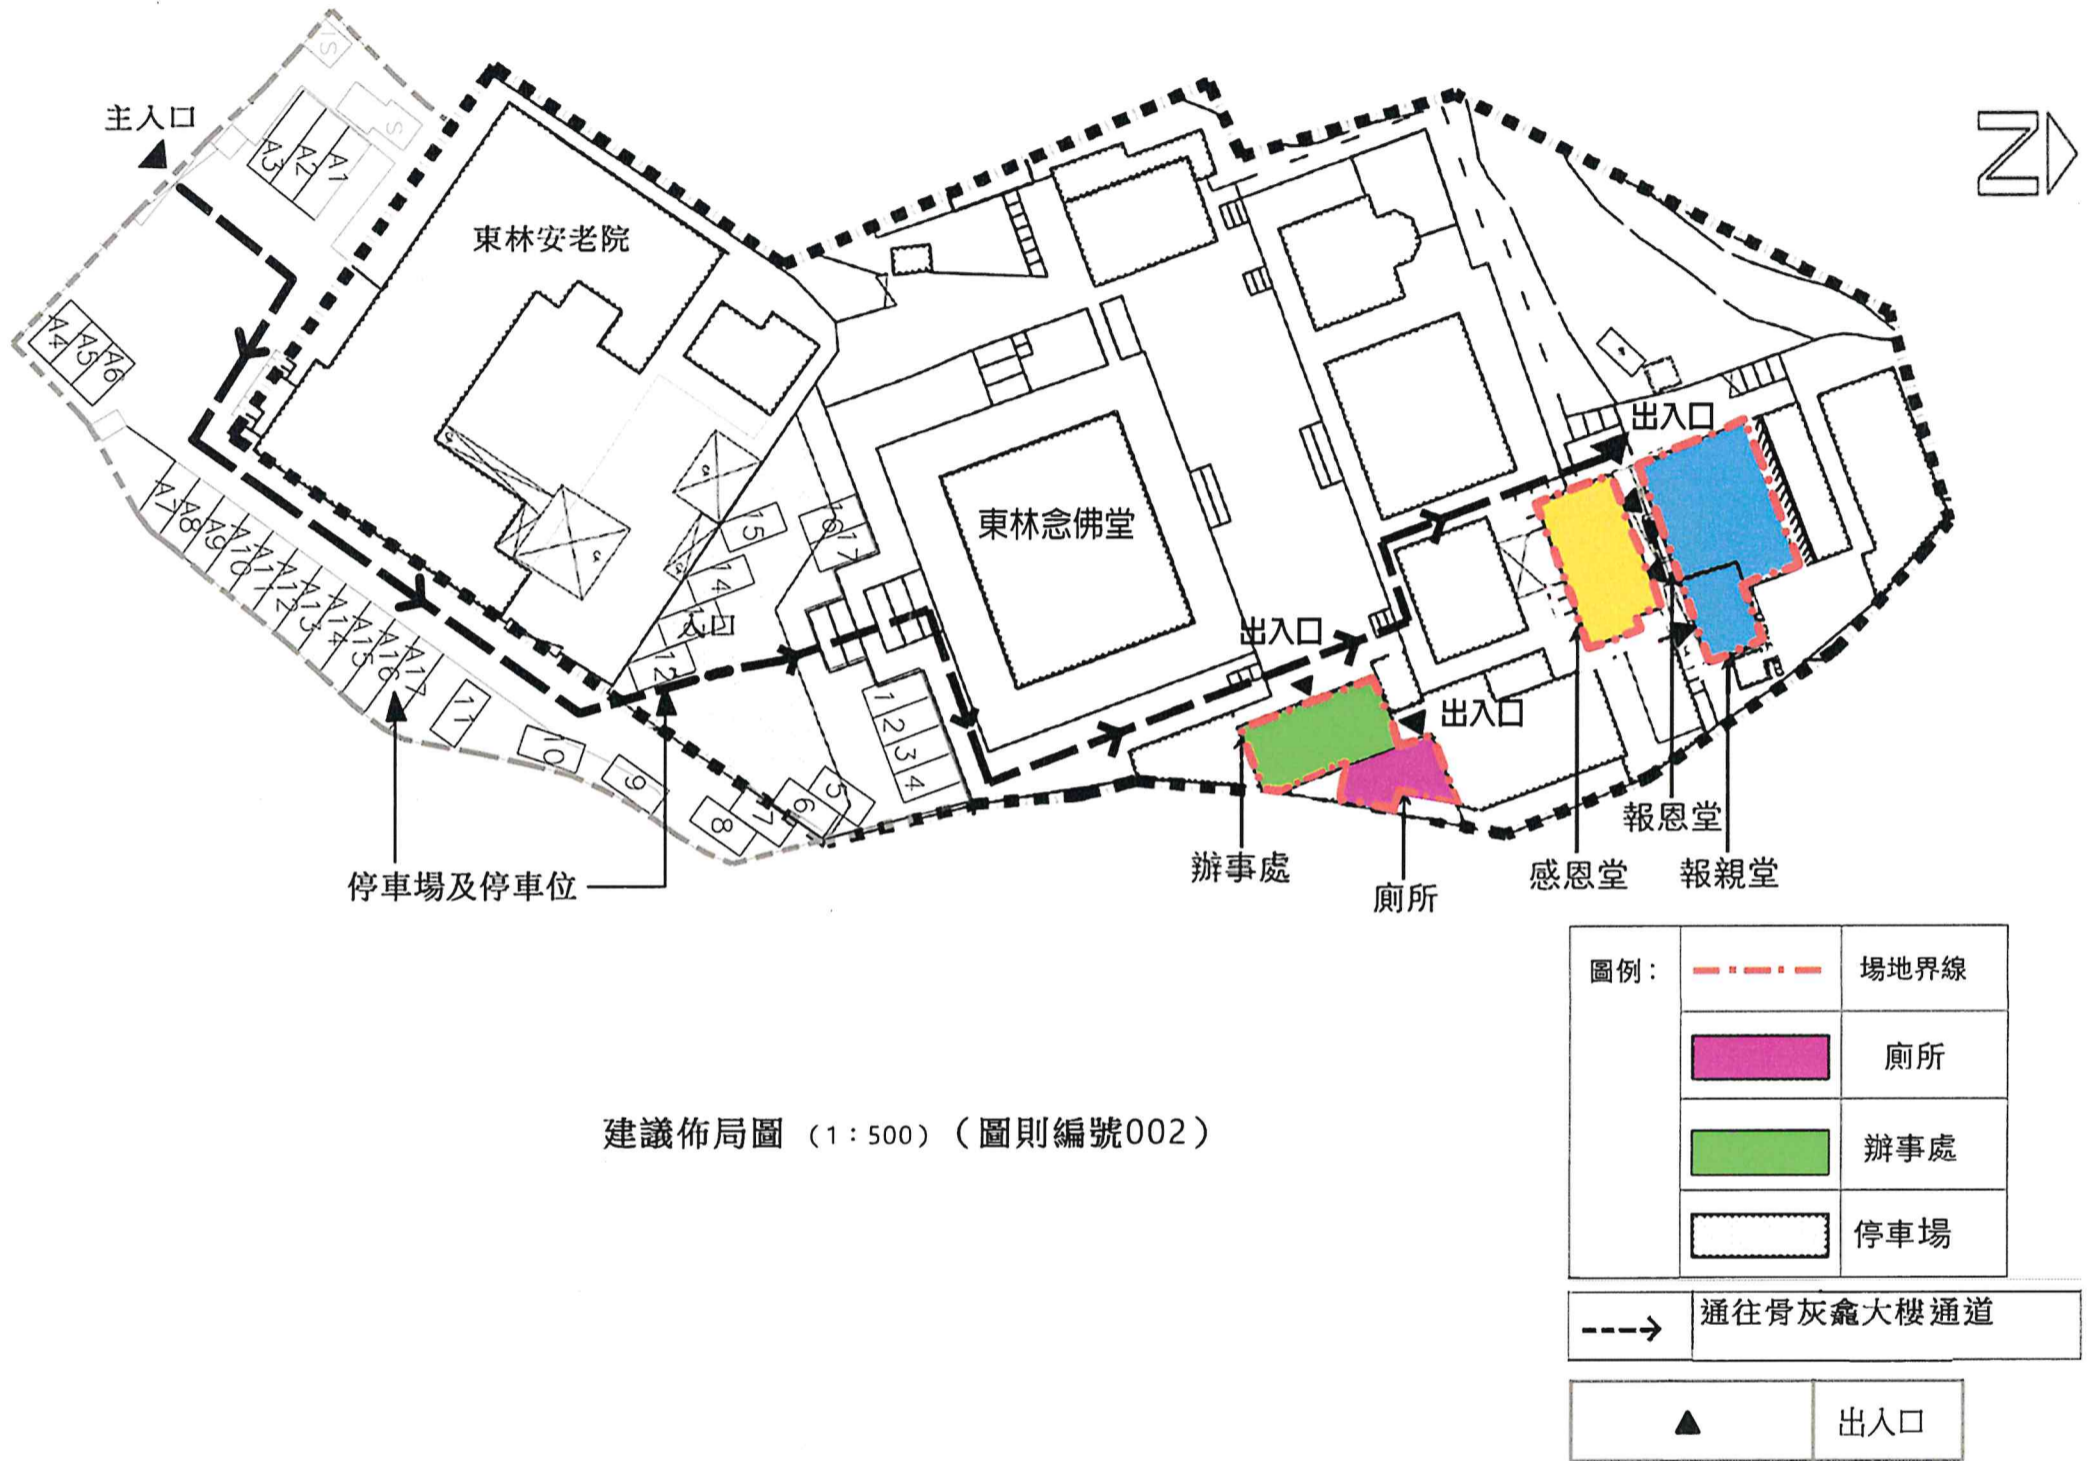

建議布局圖 (1:500) (圖則編號002)

骨灰安置所名稱：東林念佛堂 報恩堂 報親堂 感恩堂

地址：新界荃灣芙蓉山東林台29號東林念佛堂 (丈量約份第453約地段第1233號 餘段(部分))

“有待牌照准許”的骨灰安放容量 (可安放骨灰份數)	12851	份骨灰
提交申請時已安放的骨灰數量	2372	份骨灰