

私營骨灰安置所暫免法律責任書申請摘要  
(作公布用途)

本申請摘要所載的資料乃由申請人提供，  
並未經私營骨灰安置所發牌委員會核實。  
申請人有責任確保申請摘要所載的資料完全正確。

(1) 骨灰安置所基本資料

骨灰安置所名稱 : 聖廟(孝思祖堂)  
骨灰安置所地址 : 新界屯門丈量約份第376約地段第351號(部分)  
開始營辦年份 : 1972年  
營辦者名稱 : 陳森煒  
營辦者的身分 : \*~~土地擁有人~~/ 處所現租客(租契/ 租賃為期 29 年，  
由 1/3/2018 至 28/6/2047 )

(2) 場地資料及樓宇排列

骨灰安置所佔地約 14 平方米，總樓宇建築面積約 14 平方米，共有：

1 座骨灰安置所大樓

0 個冥鏹爐


0 個垃圾貯存室

其他支援骨灰安置所運作的必要配套設施建築物(請說明性質及數量) 不適用

其他支援骨灰安置所運作的必要配套設施(例如：停車設施、上落客貨設施等)(請說明性質、面積及數量) 不適用

\* 請刪去不適用者

### (3) 建議骨灰安置所場地平面圖

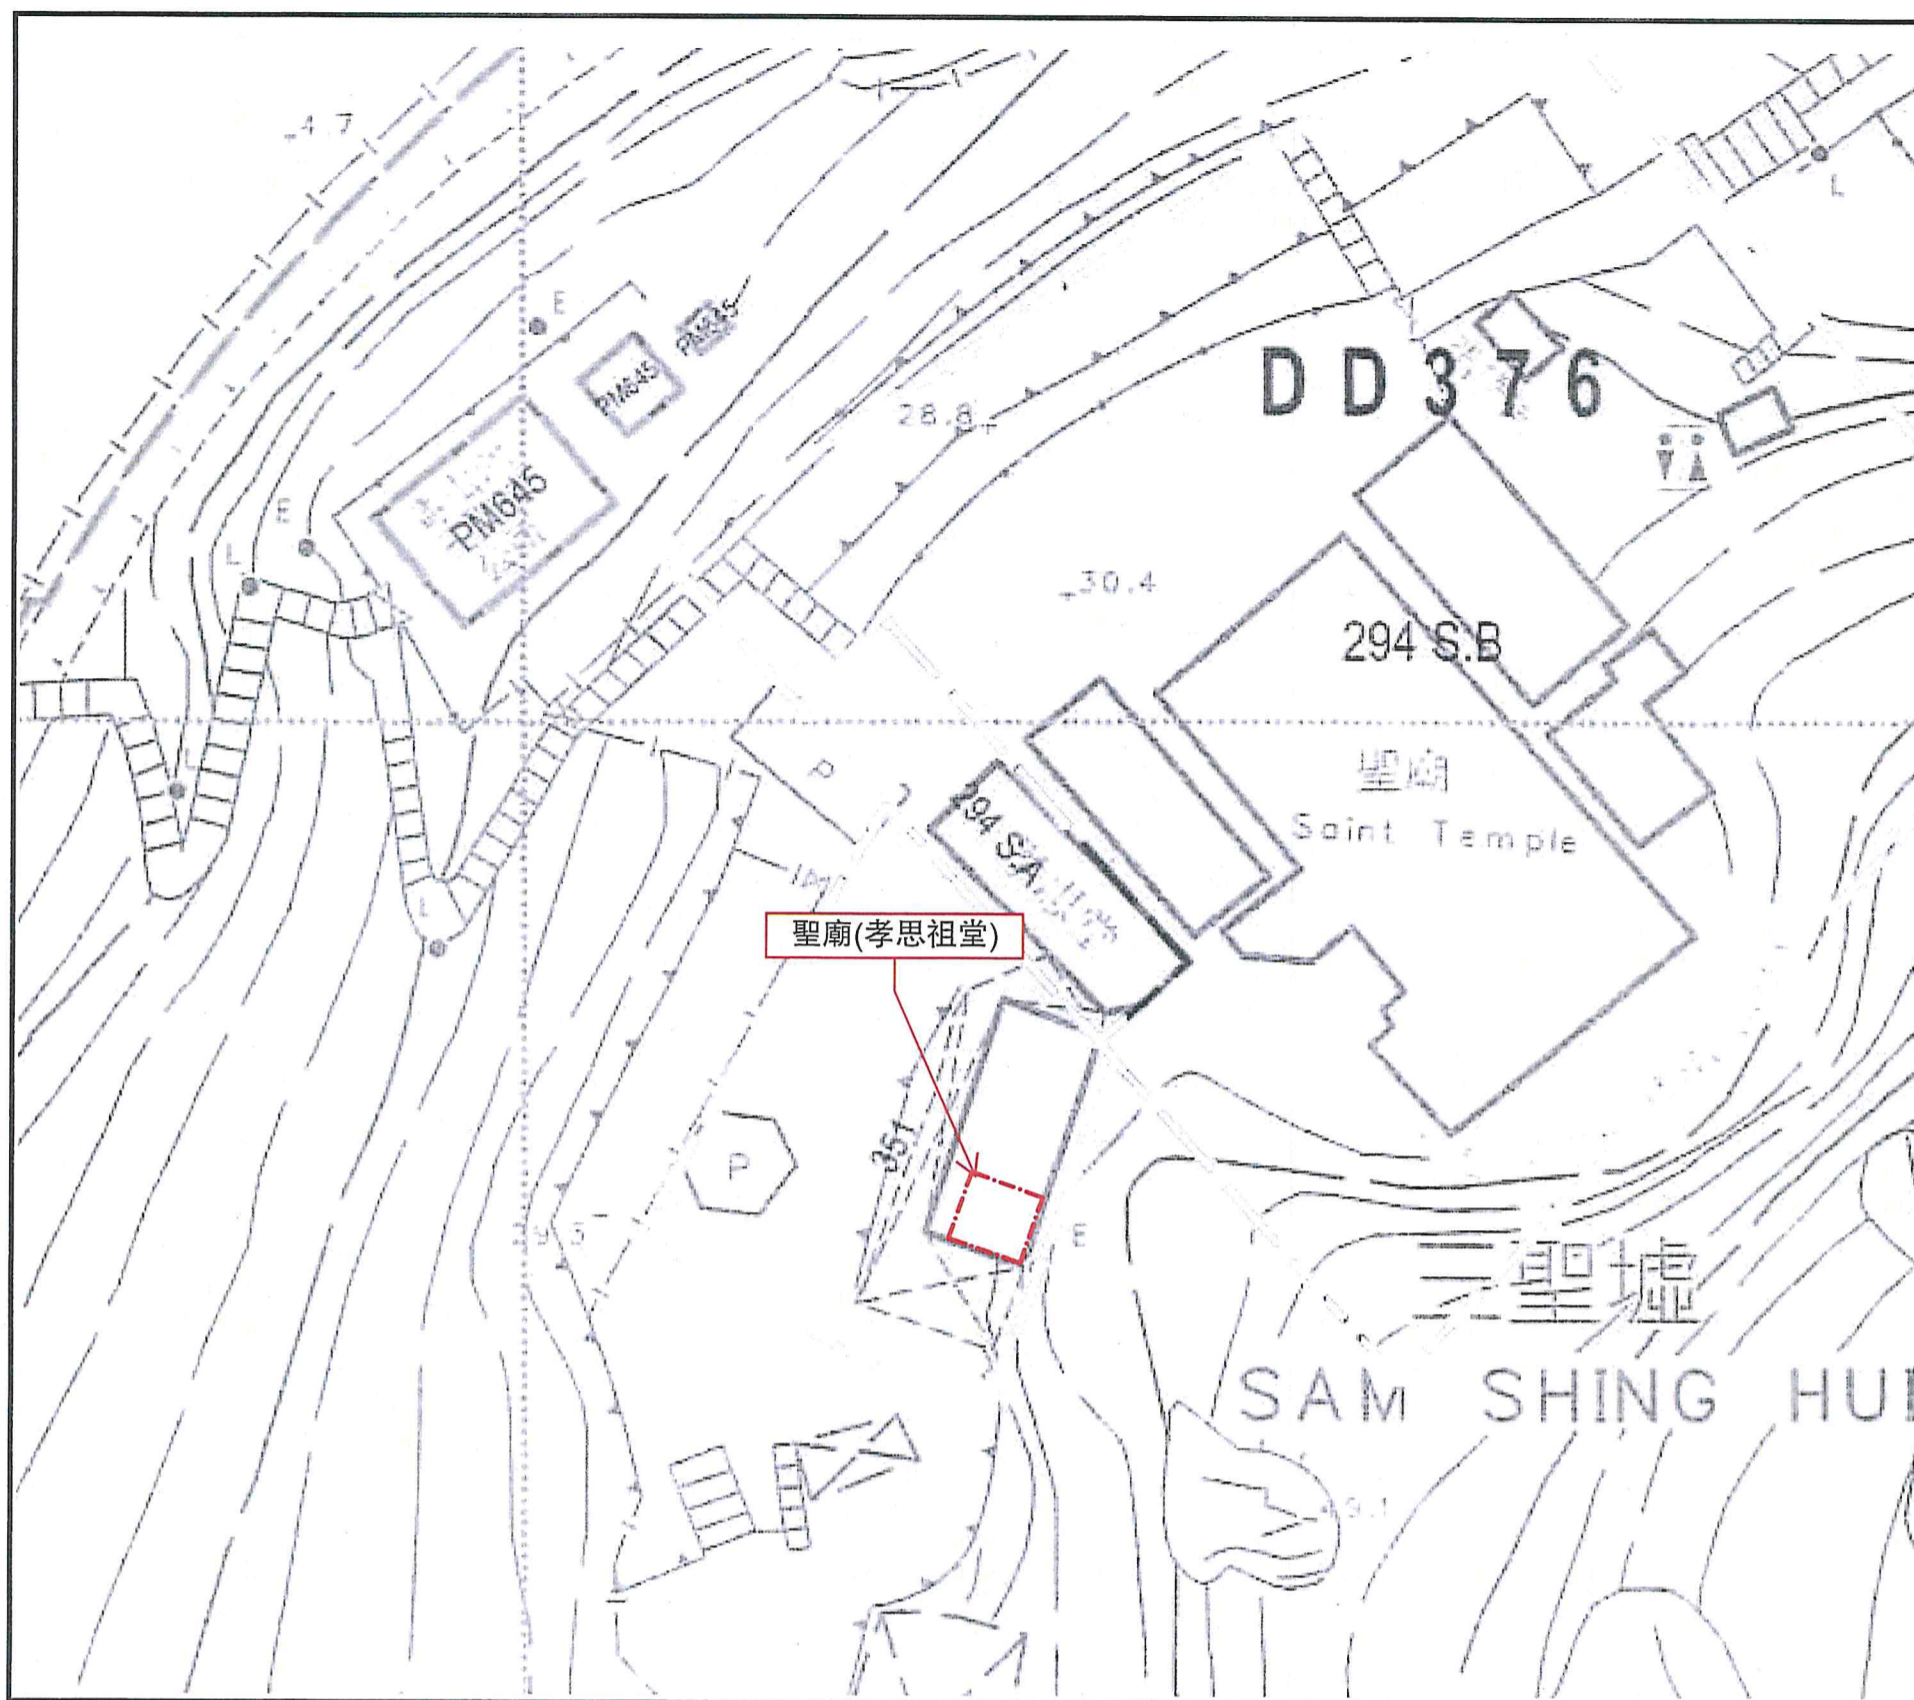

圖例： ——— 場地界線


按公制比例繪製 (1:150)

建議場地平面圖 (圖則編號 001)

骨灰安置所名稱：聖廟(孝思祖堂)

地址：新界屯門丈量約份第376約地段第351號 (部分)

### (4) 建議骨灰安置所布局圖

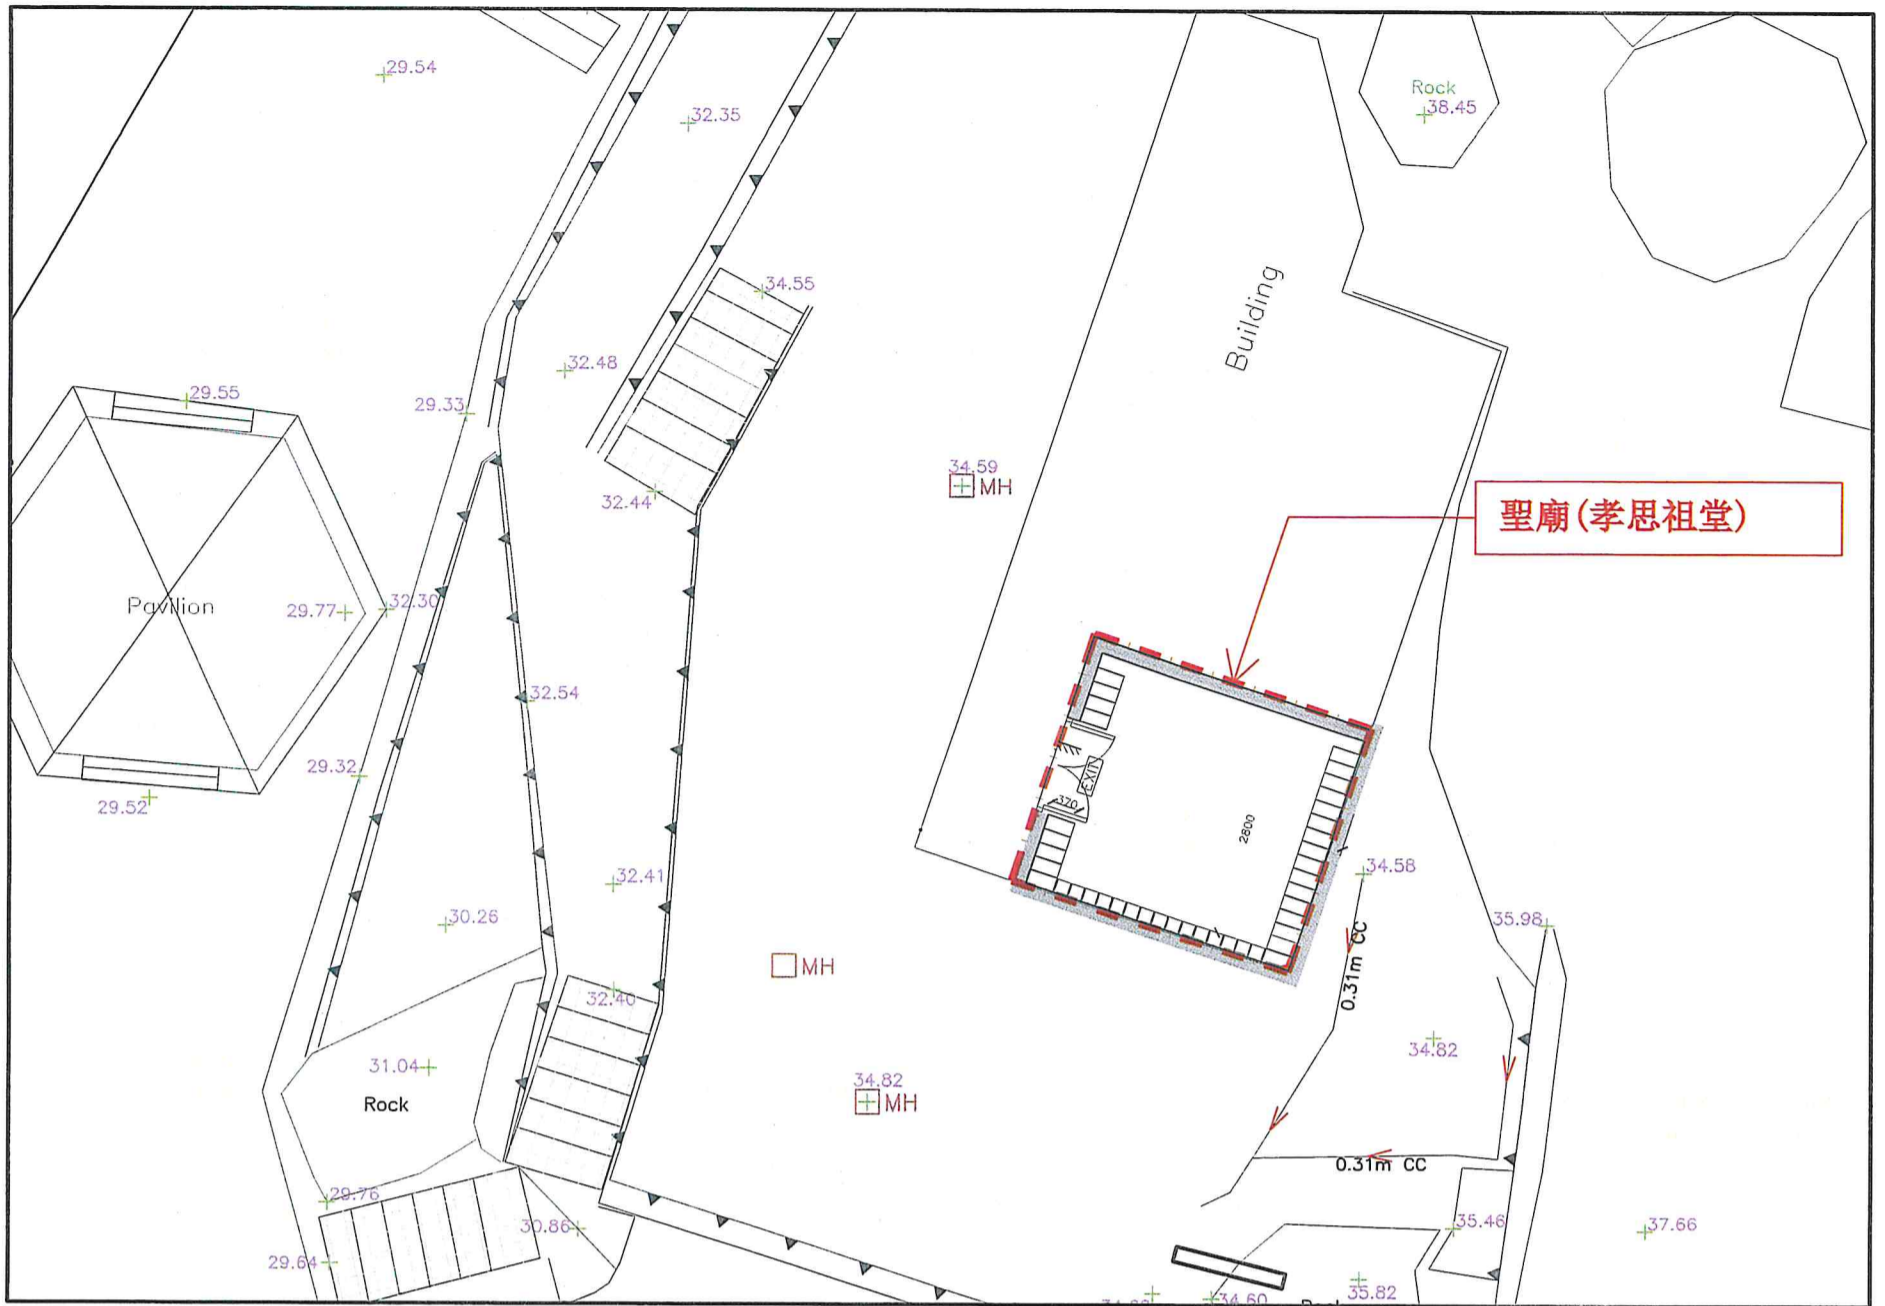

圖例： - - - 場地界線

按公制比例繪製 (1:100)

建議布局圖(圖則編號002)

骨灰安置所名稱：聖廟(孝思祖堂)

地址：新界屯門丈量約份第376約地段第351號 (部分)

“有待暫免法律責任書准許”的骨灰安放數量	118份骨灰
提交申請時已安放的骨灰數量	118份骨灰