


建議樓面平面圖 就截至前骨灰安置所的牌照申請

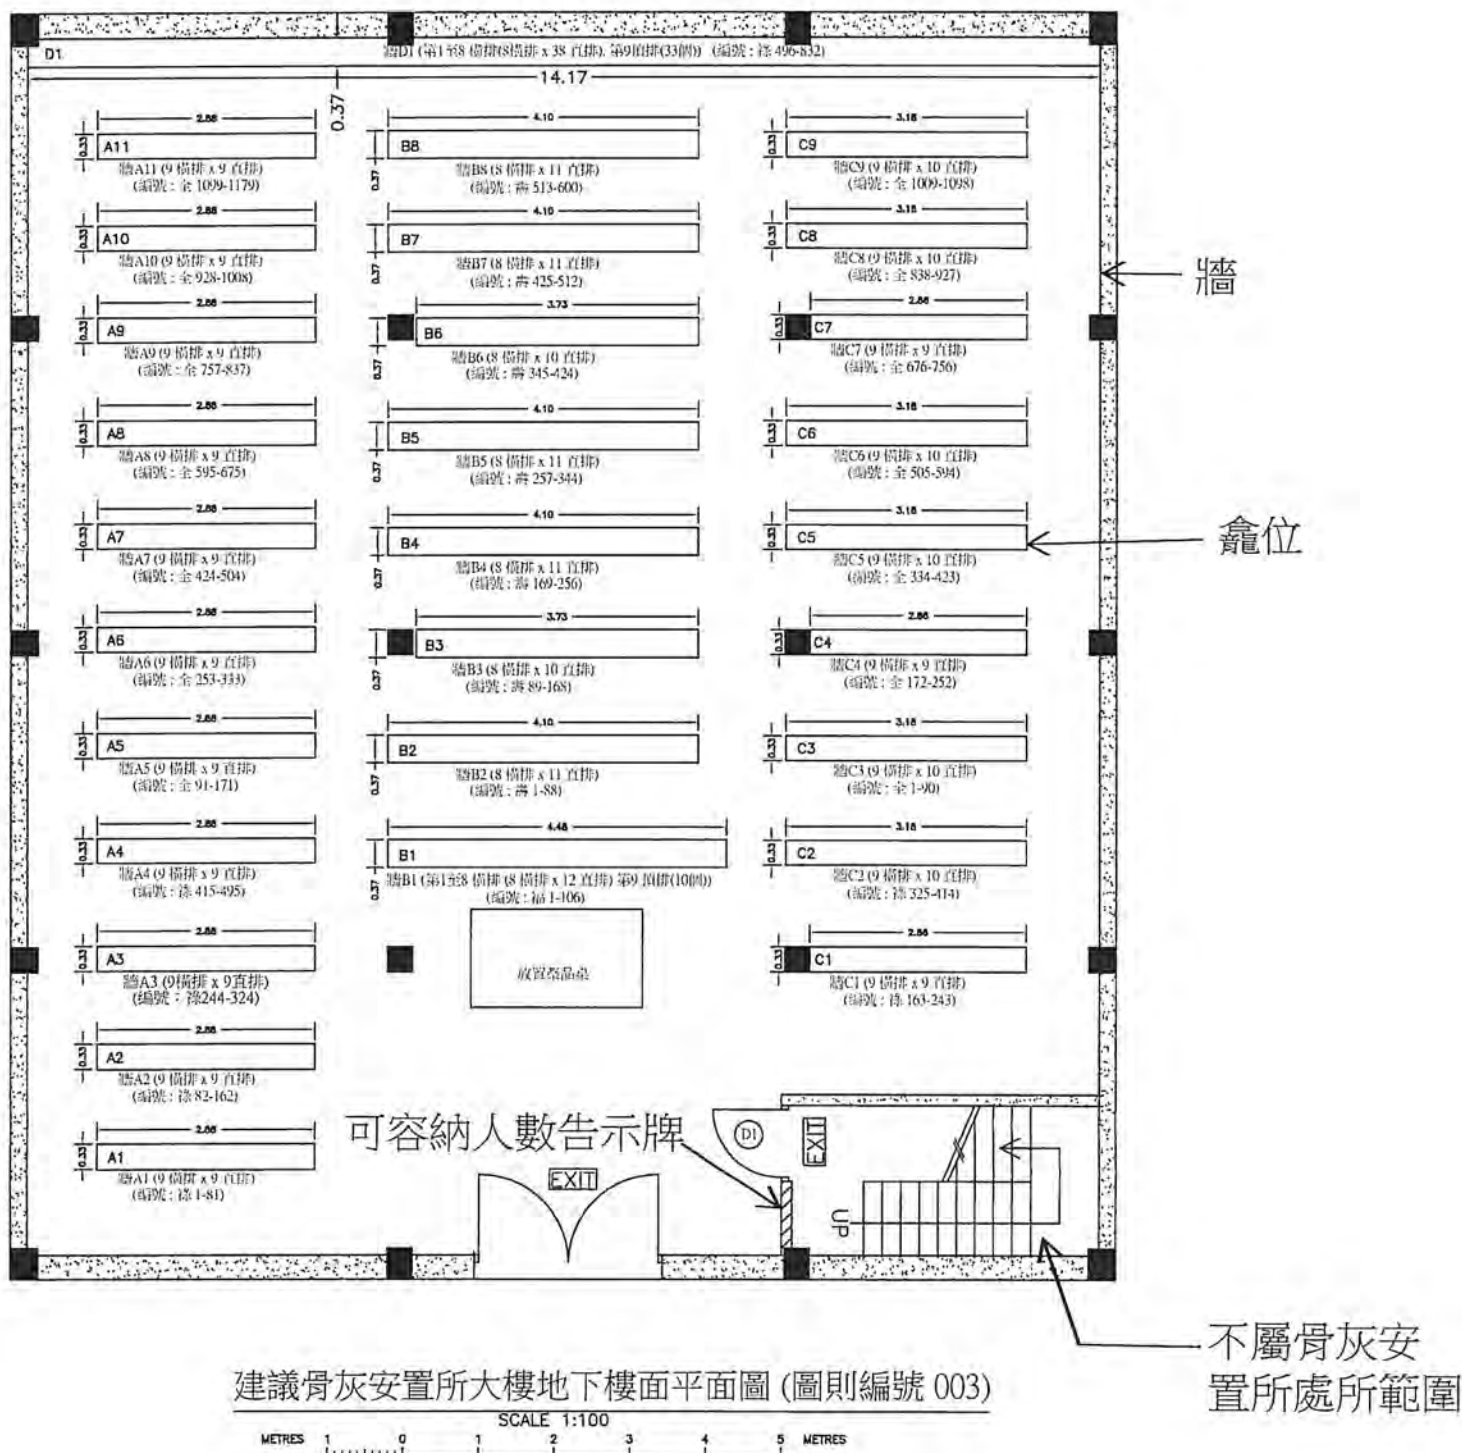

圖例:

- (D1) 具有不少於60分鐘耐火效能的出口門，無須使用鑰匙便可隨時從內開啟。
- 具有不少於60分鐘的耐火效能的分隔牆(建造至結構天花) (100mm THK. SOLID CLAY BRICKS)
- EXIT 出口指示牌
- (a) 樓宇1樓、羅漢寺其他樓宇及露天地方不屬骨灰安置所處所範圍，
- (b) 樓宇的地下及1樓均屬申請人管理及使用，及
- (c) 由石門甲道入口至羅漢寺普同塔的通道的開放時間不少於骨灰安置所的開放時間，並可供申請人使用。

經私營骨灰安置所發牌委員會根據《私營骨灰安置所條例》(第 630 章)第 26 條批准的圖則。  
Plans approved by Private Columbaria Licensing Board under section 26 of Private Columbaria Ordinance (Cap. 630).

簽署 Signature:   
姓名 Name: CHU Chun-hei  
職位 Post: AS(PC) PCAO  
日期 Date: 29 JUL 2021

骨灰安置所名稱: 羅漢寺普同塔

地址: 離島大嶼山東涌石門甲羅漢寺普同塔地下(東涌丈量約份第1約地段第3003號)

日期(日/月/年)

申請人(如屬自然人)獲授權人士獲授權合夥人\*  
姓名及簽署

31 MAY 2021

日期(日/月/年)

曾文彪

認可人士/註冊結構工程師\* 簽署和姓名  
(認可人士/註冊結構工程師指根據《建築物條例》  
(第123章)第3條註冊的人士)

香港身份證號碼/旅遊證件號碼\*



法人團體/合夥\*印章(如適用)

註冊編號: AP(A) 12/90

註冊有效期屆滿日期: 31/12/2025

# 須與《建築物條例》(第123章)第3條所指的名冊相符

\* 刪去不適用者

Handwritten notes: 8, 1.3