
志蓮淨苑 普同塔 建議樓面平面圖_(地下) 就截算前骨灰安置所的牌照申請

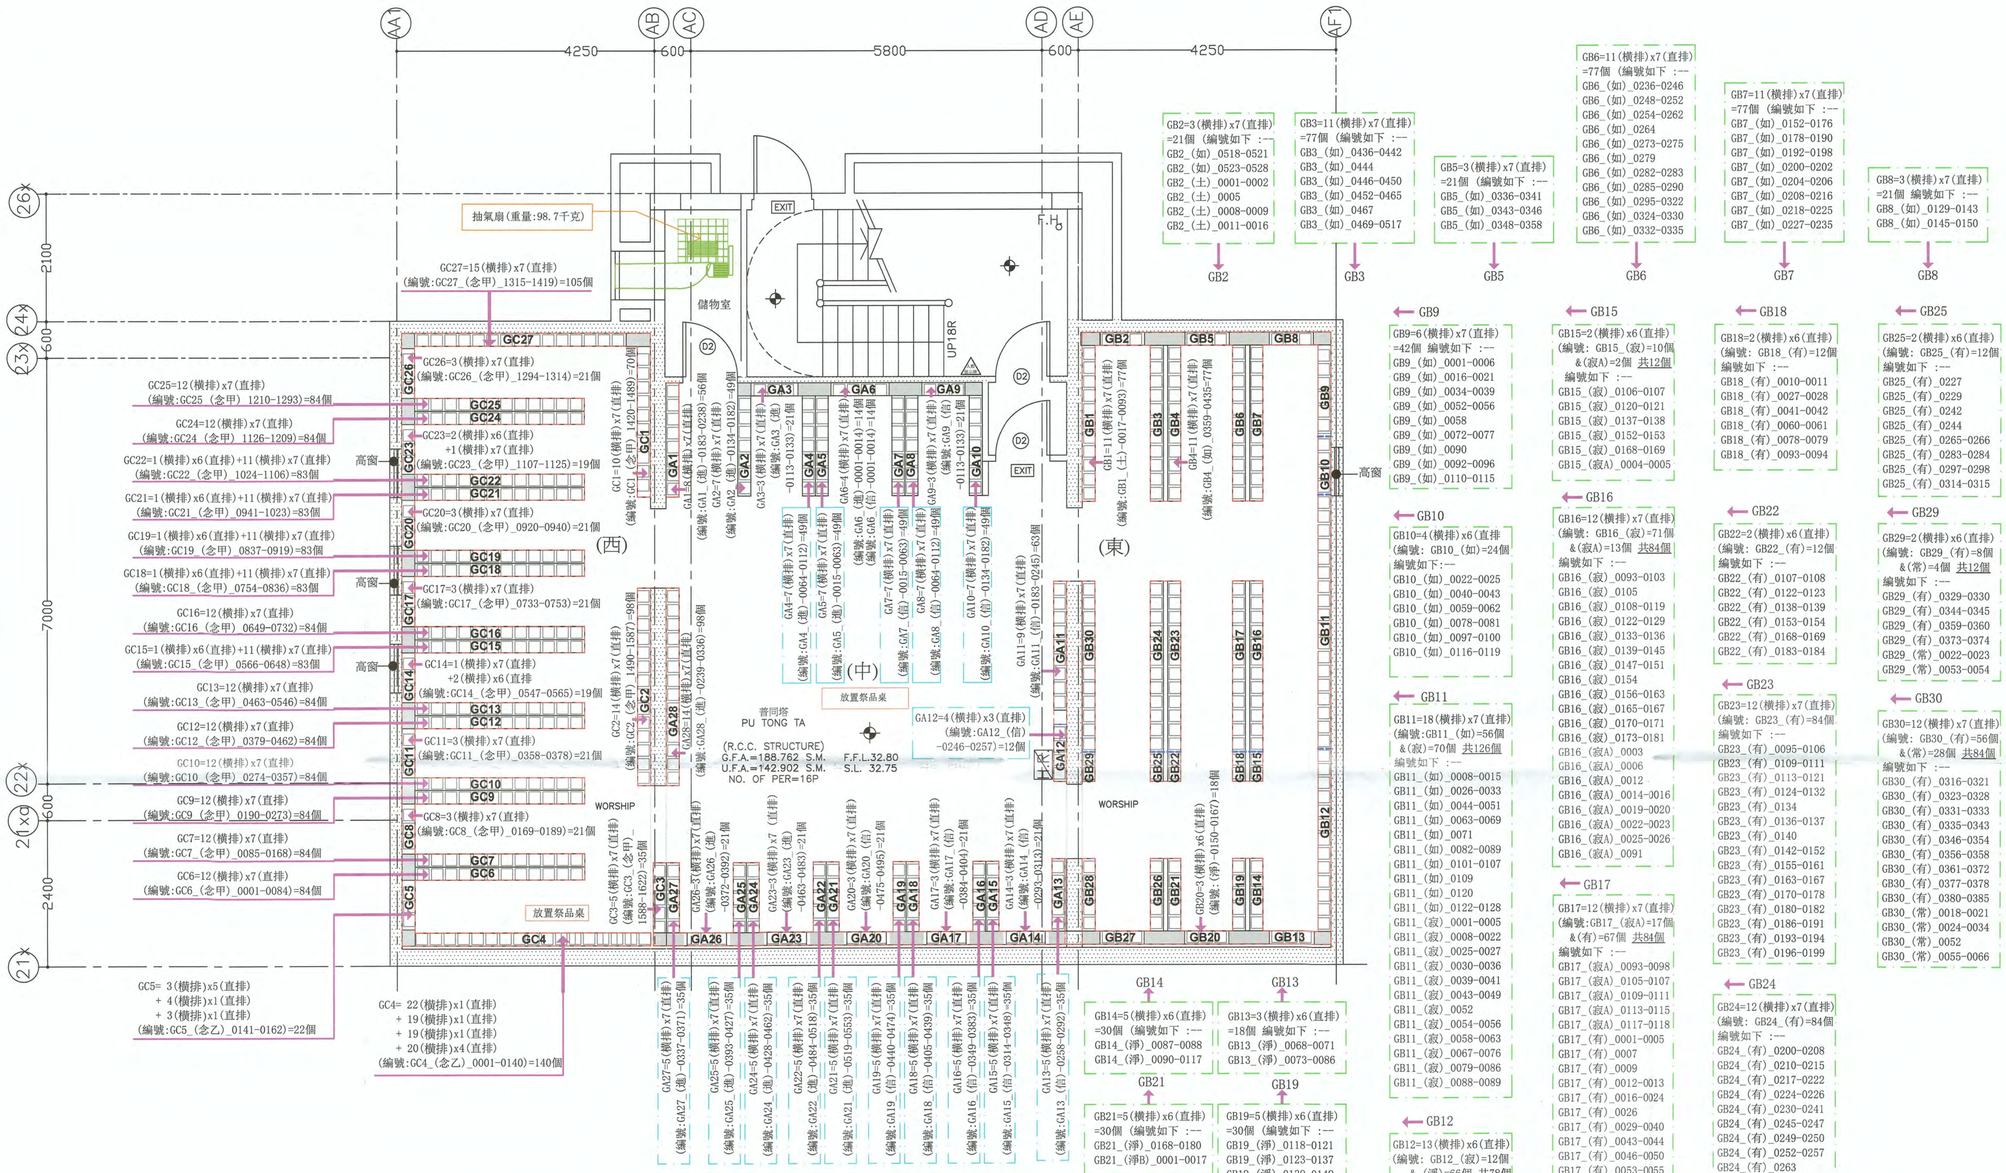

比例 1:50@A1 (按公制比例繪製)

建議骨灰安置所大樓 志蓮淨苑普同塔地下樓面平面圖 (圖則編號005)

骨灰安置所名稱：志蓮淨苑 普同塔

地址：香港九龍黃大仙鑽石山志蓮道3號內之指定位置 (新九龍內地段 6183 號)

[redacted] [redacted] [redacted]

日期 (日 / 月 / 年) 申請人(如屬自然人)/獲授權人士/~~獲授權合夥人~~*姓名及簽署

14 FEB 2019 (黃柏林)

日期 (日 / 月 / 年) 認可人士/註冊結構工程師/*姓名及簽署

認可人士/註冊結構工程師根據(第123章)第3條注冊人士)

[redacted]

香港身份證號碼 /~~旅遊證件號碼~~*

法人團體 / ~~合夥~~印章(如適用)

#須與《建築物條例》(第123章)第3條所指的名冊相符

*刪去不適用者

經私營骨灰安置所發牌委員會根據《私營骨灰安置所條例》(第 630 章)第 26 條批准的圖則。
Plans approved by Private Columbaria Licensing Board under section 26 of Private Columbaria Ordinance (Cap. 630).

簽署 Signature :
姓名 Name : CHU Chun-hei
職位 Post : AS(PC) , PCAO
日期 Date : 7 MAR 2019

註冊編號: AP(E)84/79

註冊有效屆滿日期: 31/12/2020


PU TONG TA AT LEVEL +32.750

LEGEND:


- AREA OF COLUMBARIUM
- D2 EX. FIRE RATED DOOR OF F.R.R.-/60/60
- BACKWALL OF NICHE
- NICHE
- ALUMINUM FRAME STRUCTURE OF NICHE
- Posting location of display card showing the full capacity of this floor

NOTES:
1. F.R.P.= 1 HR
2. U.O.S., ALL SLAB TO BE 250 THK
3. U.O.S., DESIGN LOADING TO BE :
FINISHING =1.0 KPa LIVE LOAD =5.0 KPa


志蓮淨苑 普同塔 建議樓面平面圖(地下)之龕位編號示意圖 (圖則編號008)
就截算前骨灰安置所的牌照申請

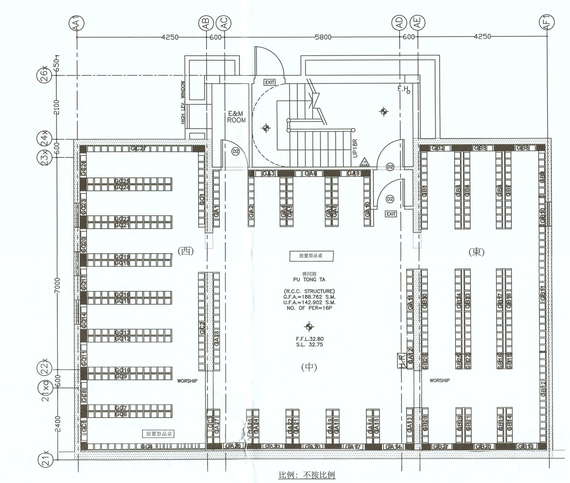
4250
600
5800
600
4250
6450
2100
7000
600
2400
E&M ROOM
F.S.
LIFT
LIFT
LIFT

已根據小型工程監管制度，豎設用於支承 6 部空調機的金屬支架。

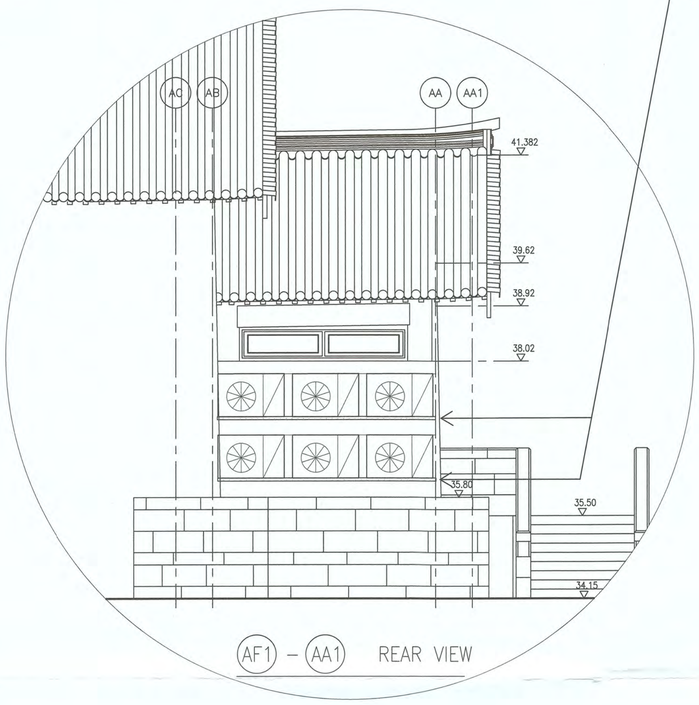

志蓮淨苑 普同塔 建議樓面平面圖_(一樓)

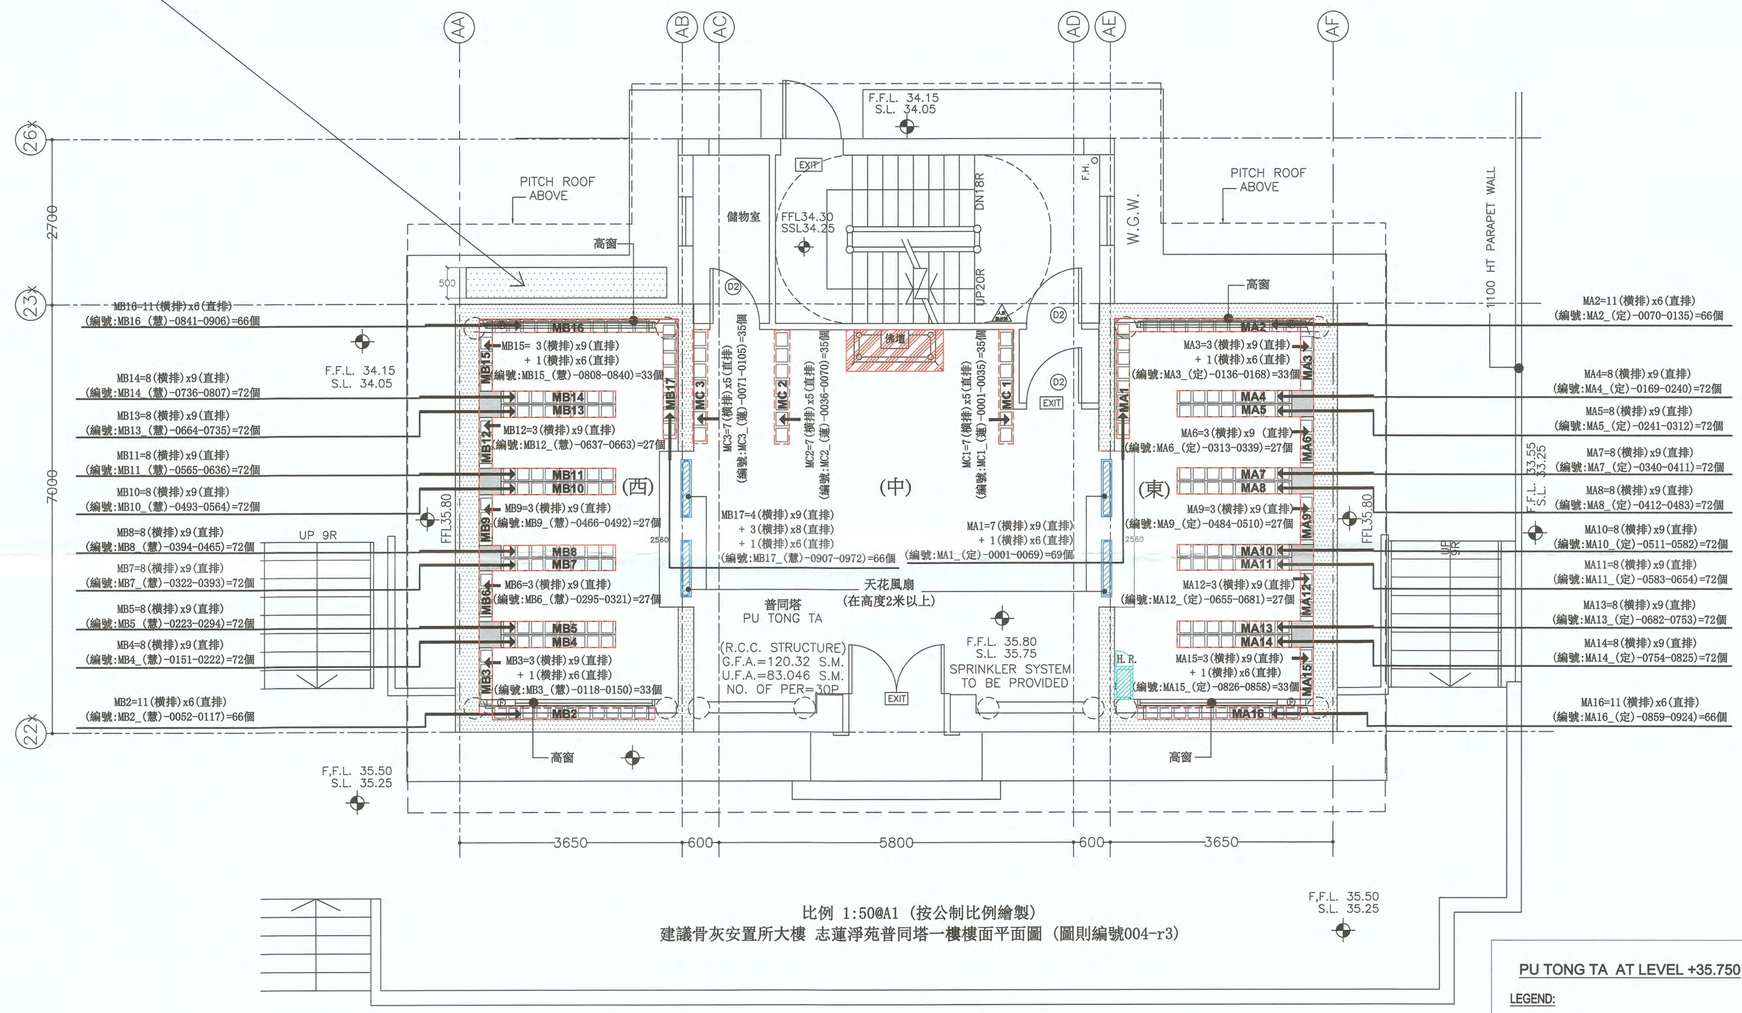

比例 1:50@A1 (按公制比例繪製)
建議骨灰安置所大樓 志蓮淨苑普同塔一樓樓面平面圖 (圖則編號004-r3)

骨灰安置所名稱：志蓮淨苑 普同塔
地址：香港九龍黃大仙鑽石山志蓮道3號內之指定位置 (新九龍內地段 6183 號)

[redacted] [redacted]
日期 (日 / 月 / 年) ~~申請人(如屬自然人)/獲授權人士/獲授權合夥人*~~姓名及簽署

- 1 SEP 2022 傅子超
日期 (日 / 月 / 年) ~~認可人士/註冊結構工程師*~~姓名及簽署
認可人士/註冊結構工程師根據(第123章)第3條注冊人士)

[redacted]
~~香港身份證號碼/護照號碼/公司註冊號碼*~~

~~法人團體 / 合夥印章(如適用)~~

註冊編號: AP(E)24/95

註冊有效屆滿日期: 15/08/2025

#須與《建築物條例》(第123章)第3條所指的名冊相符
*刪去不適用者

私營骨灰安置所發牌委員會根據《私營骨灰安置所條例》(第630章)第42條更改的經批准圖則。
Approved plans varied by the Private Columbaria Licensing Board under section 42 of Private Columbaria Ordinance (Cap. 630).
簽署 Signature :
姓名 Name : LAU Wing-yin
職位 Post : AR(C) PCAO
日期 Date : 9 SEP 2024

PU TONG TA AT LEVEL +35.750

LEGEND:

- AREA OF COLUMBARIUM
- D2 EX. FIRE RATED DOOR OF F.R.R.-/60/60
- BACKWALL OF NICHE
- NICHE
- ALUMINUM FRAME STRUCTURE OF NICHE
- Posting location of display card showing the full capacity of this floor
- 佛壇
- 天花風扇(在高度2米以上)
- 消房喉轆(H.R.)

NOTES:
1. F.R.P.= 1 HR
2. U.O.S., ALL SLAB TO BE 200 THK
3. U.O.S., DESIGN LOADING TO BE :
FINISHING =1.0 KPa LIVE LOAD =5.0 KPa

建議樓面平面圖(一樓)之龕位編號示意圖（圖則編號007-r3）

MB2-MB17

MB2=11(橫排)x6(直排)
(編號:MB2_(龕) 0052-0117)=66個

MB3=3(橫排) x9(直排) +1(橫排) x6(直排)
(編號:MB3_(龕) 0118-0150)=33個

MB4=8(橫排) x 9(直排)
(編號:MB4_(龕) 0151-0222)=72個

MB5=8(橫排) x 9(直排)
(編號:MB5_(龕) 0223-0294)=72個

MB6=3(橫排) x 9(直排)
(編號:MB6_(龕) 0295-0321)=27個

MB7=8(橫排) x 9(直排)
(編號:MB7_(龕) 0322-0393)=72個

MB8=8(橫排) x 9(直排)
(編號:MB8_(龕) 0394-0465)=72個

MB9=3(橫排) x 9(直排)
(編號:MB9_(龕) 0466-0492)=27個

MB10=8(橫排) x 9(直排)
(編號:MB10_(龕) 0493-0564)=72個

MB11=8(橫排) x 9(直排)
(編號:MB11_(龕) 0565-0630)=72個

MB12=3(橫排) x 9(直排)
(編號:MB12_(龕) 0637-0663)=27個

MB13=8(橫排) x 9(直排)
(編號:MB13_(龕) 0664-0735)=72個

MB14=8(橫排) x 9(直排)
(編號:MB14_(龕) 0736-0807)=72個

MB15=3(橫排) x9(直排) +1(橫排) x 6(直排)
(編號:MB15_(龕) 0808-0840)=33個

MB16=11(橫排)x6(直排)
(編號:MB16_(龕) 0841-0906)=66個


MB17=4(橫排) x 9(直排) +3(橫排) x 1(橫排) x 6(直排)
(編號:MB17_(龕) 0907-0972)=66個

MC1-MC3

MC1=7(橫排) x 5(直排)
(編號:MC1_(龕) 0001-0035)=35個

MC2=7(橫排) x 5(直排)
(編號:MC2_(龕) 0036-0070)=35個

MC3=7(橫排) x 5(直排)
(編號:MC3_(龕) 0071-0105)=35個

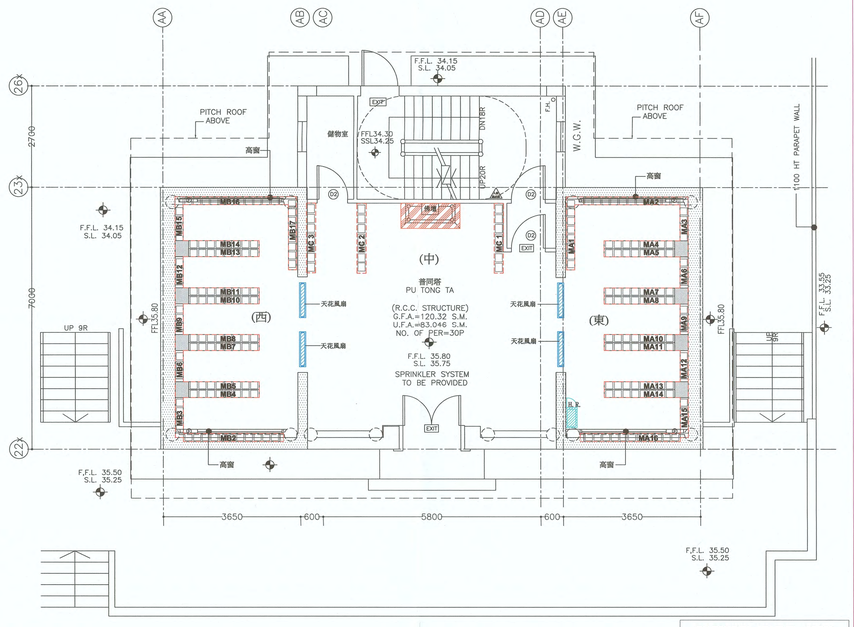

比例：不按比例

MA1-MA16

MA1=7(橫排) x 9(直排) + 1(橫排) x 6(直排)
(編號:MA1_(龕) 0001-0069)=69個

MA2=11(橫排)x6(直排)
(編號:MA2_(龕) 0070-0135)=66個

MA3=3(橫排) x 9(直排) +1(橫排) x 6(直排)
(編號:MA3_(龕) 0136-0168)=33個

MA4=8(橫排) x 9(直排)
(編號:MA4_(龕) 0169-0240)=72個

MA5=8(橫排) x 9(直排)
(編號:MA5_(龕) 0241-0312)=72個

MA6=3(橫排) x 9 (直排)
(編號:MA6_(龕) 0313-0339)=27個

MA7=8(橫排) x 9(直排)
(編號:MA7_(龕) 0340-0411)=72個

MA8=8(橫排) x 9(直排)
(編號:MA8_(龕) 0412-0483)=72個

MA9=8(橫排) x 9(直排)
(編號:MA9_(龕) 0484-0510)=27個

MA10=8(橫排) x 9(直排)
(編號:MA10_(龕) 0511-0582)=72個

MA11=8(橫排) x 9(直排)
(編號:MA11_(龕) 0583-0654)=72個

MA12=3(橫排) x 9(直排)
(編號:MA12_(龕) 0655-0681)=27個

MA13=8(橫排) x 9(直排)
(編號:MA13_(龕) 0682-0753)=72個

MA14=8(橫排) x 9(直排)
(編號:MA14_(龕) 0754-0825)=72個

MA15=3(橫排) x 9(直排) +1(橫排) x 6(直排)
(編號:MA15_(龕) 0826-0858)=33個

MA16=11(橫排)x6(直排)
(編號:MA16_(龕) 0859-0924)=66個

PU TONG TA AT LEVEL +35.750

LEGEND:

- AREA OF COLUMBARIUM
- EX. FIRE RATED DOOR OF F.R.R.-/60/60
- BKOWALL OF NICHE
- NICHE
- ALUMINUM FRAME STRUCTURE OF NICHE
- Posting location of display card showing the full capacity of this floor
- 佛壇
- 天花風扇(在高度2米以上)
- 消房喉轆(H.R.)

NOTES:
1. F.R.P.= 1 HR
2. U.O.S., ALL SLAB TO BE 200 THK
3. U.O.S., DESIGN LOADING TO BE :
FINISHING =1.0 KPa LIVE LOAD =5.0 KPa

私營骨灰安置所發牌委員會根據《私營骨灰安置所條例》(第 630 章)第 42 條更改的經批准圖則 -
Approved plans varied by the Private Columbaria Licensing Board under section 42 of Private Columbaria Ordinance (Cap. 630).
簽署 Signature : _____
姓名 Name : LAU Wing-sik
職位 Post : ASDCO PCAO
日期 Date : 15 SEP 2022

骨灰安置所名稱：志蓮淨苑 普同塔
地址：香港九龍黃大仙鑽石山志蓮道3號內之指定位置（新九龍內地段 6183 號）

[redacted]
日期（日/月/年）

[redacted]
*申請人如非獲授權人士，請提供證明文件以證明其身分

[redacted]
香港身份證號碼 / 香港護照號碼

依入團體 / 會舉印章(如適用)

- 15 SEP 2022
日期 （日/月/年）


傅子超
認可人士/註冊結構工程師/註冊小型工程監督
認可人士/註冊結構工程師根據《建築物條例》(第123章)第3條所指的名冊裡的

註冊編號：AP(E)24/95

註冊有效屆滿日期：15/08/2025

#指與《建築物條例》(第123章)第3條所指的名冊相符
*刪去不適用者

志蓮淨苑 普同塔 建議樓面平面圖_(二樓) 就截算前骨灰安置所的牌照申請

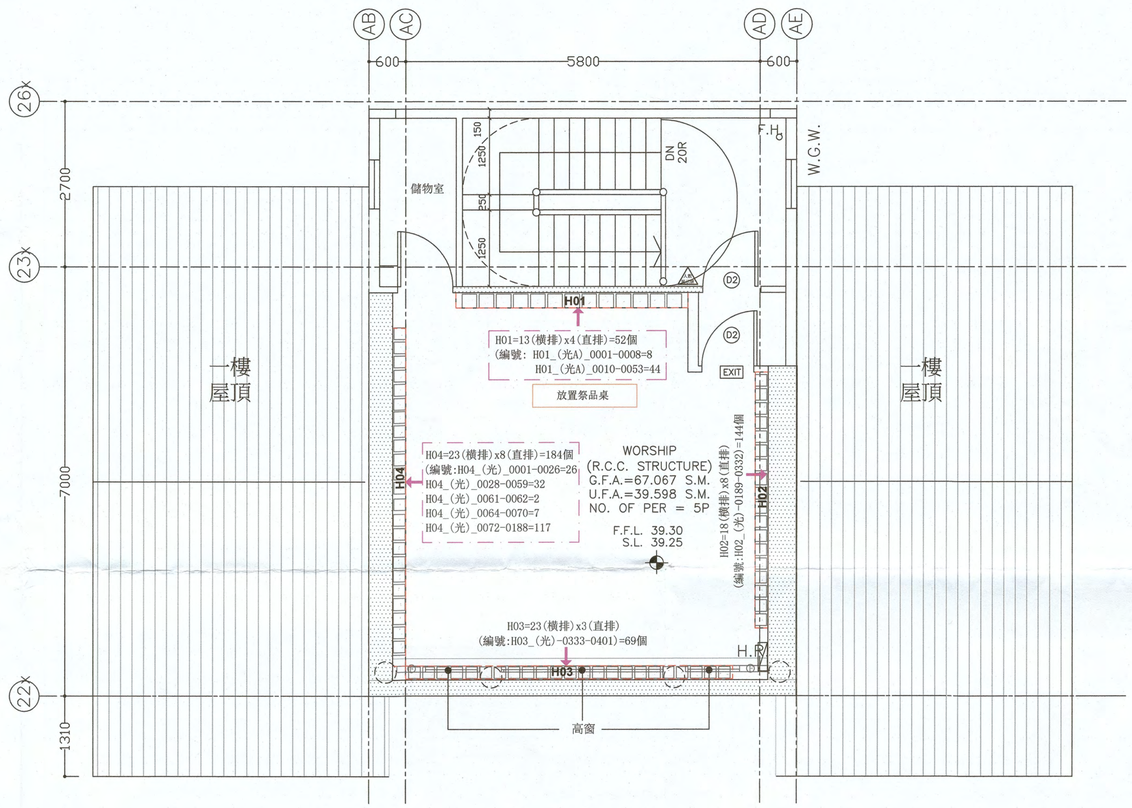

比例 1:50@A1 (按公制比例繪製)
建議骨灰安置所大樓 志蓮淨苑普同塔二樓樓面平面圖 (圖則編號003)

骨灰安置所名稱：志蓮淨苑 普同塔
地址：香港九龍黃大仙鑽石山志蓮道3號內之指定位置 (新九龍內地段 6183 號)

[redacted]
日期 (日 / 月 / 年)　申請人(如屬自然人)/獲授權人士/獲授權合夥人*姓名及簽署

01 FEB 2019　(黃柏林)
日期 (日 / 月 / 年)　認可人士/~~註冊結構工程師~~ *姓名及簽署
認可人士/註冊結構工程師根據(第123章)第3條注冊人士)

[redacted]
香港身份證號碼 /~~旅遊證件號碼~~*

法人團體 /~~合夥~~印章(如適用)

#須與《建築物條例》(第123章)第3條所指的名冊相符
*刪去不適用者

經私營骨灰安置所發牌委員會根據《私營骨灰安置所條例》(第 630 章)第 26 條批准的圖則。
Plans approved by Private Columbaria Licensing Board under section 26 of Private Columbaria Ordinance (Cap. 630).
簽署 Signature :
姓名 Name : CHU Chun-hei
職位 Post : AS(PC), PCAO
日期 Date : 7 MAR 2019

註冊編號: AP(E)84/79

註冊有效屆滿日期: 31/12/2020


PU TONG TA AT LEVEL +39.250

LEGEND:
- AREA OF COLUMBARIUM
- D2 EX. FIRE RATED DOOR OF F.R.R.-/60/60
- BACKWALL OF NICHE
- NICHE
- ALUMINUM FRAME STRUCTURE OF NICHE
- Posting location of display card showing the full capacity of this floor

NOTES:
1. F.R.P.= 1 HR
2. U.O.S., ALL SLAB TO BE 200 THK
3. U.O.S., ALL PITCHED ROOF SLAB TO BE 150 THK
4. U.O.S., DESIGN LOADING TO BE :

	(FINISHING (KPa)	(LIVE LOAD (KPa)
PITCHED ROOF	3.0	0.75
OTHERS	1.0	5.0

志蓮淨苑 普同塔 建議樓面平面圖(二樓)之龕位編號示意圖 (圖則編號006)
就截算前骨灰安置所的牌照申請

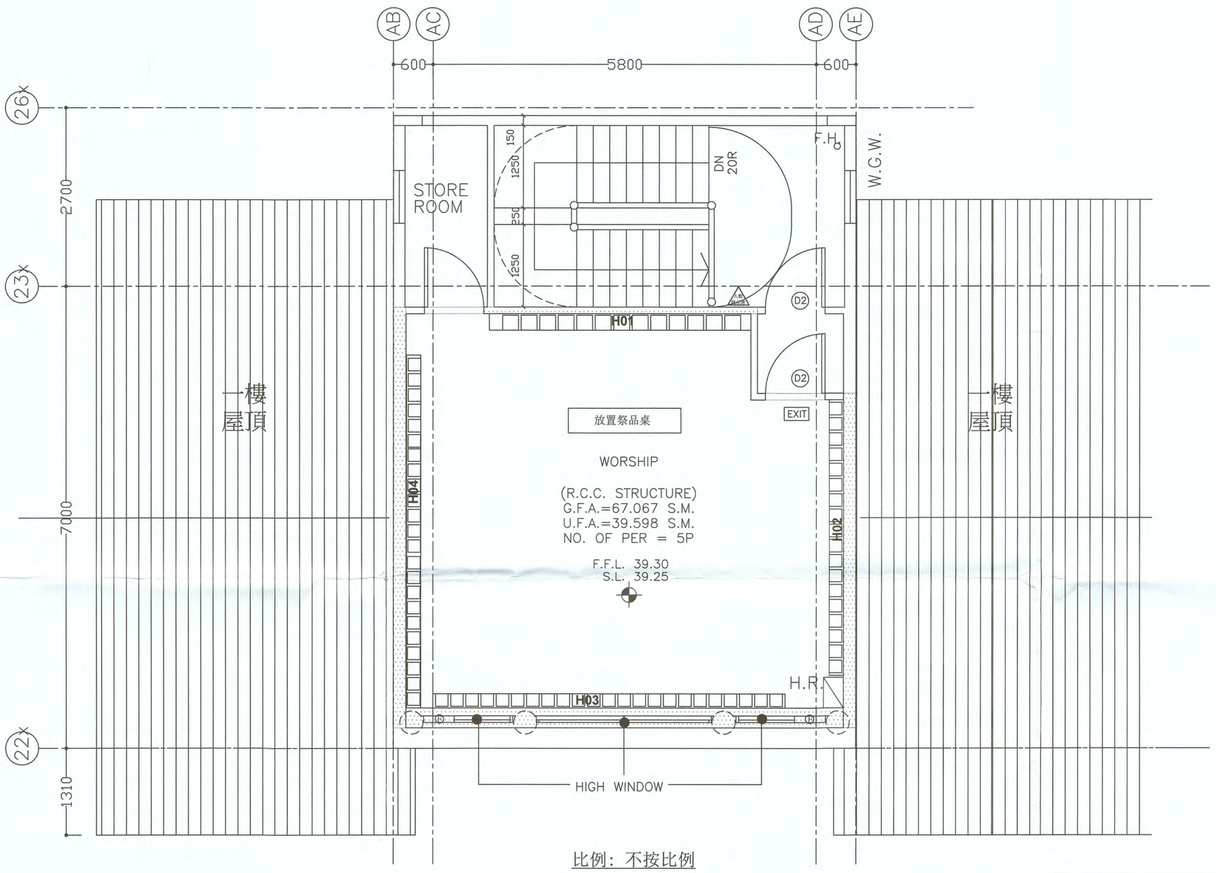

比例：不按比例

H01-H04

H01=13(橫排) x 4(直排)(編號:H01_(光A)_0001-0053)=52個

H01_(光A)-0014	H01_(光A)-0013	H01_(光A)-0012	H01_(光A)-0011	H01_(光A)-0010	H01_(光A)-0008	H01_(光A)-0007	H01_(光A)-0006	H01_(光A)-0005	H01_(光A)-0004	H01_(光A)-0003	H01_(光A)-0002	H01_(光A)-0001
H01_(光A)-0027	H01_(光A)-0026	H01_(光A)-0025	H01_(光A)-0024	H01_(光A)-0023	H01_(光A)-0022	H01_(光A)-0021	H01_(光A)-0020	H01_(光A)-0019	H01_(光A)-0018	H01_(光A)-0017	H01_(光A)-0016	H01_(光A)-0015
H01_(光A)-0040	H01_(光A)-0039	H01_(光A)-0038	H01_(光A)-0037	H01_(光A)-0036	H01_(光A)-0035	H01_(光A)-0034	H01_(光A)-0033	H01_(光A)-0032	H01_(光A)-0031	H01_(光A)-0030	H01_(光A)-0029	H01_(光A)-0028
H01_(光A)-0053	H01_(光A)-0052	H01_(光A)-0051	H01_(光A)-0050	H01_(光A)-0049	H01_(光A)-0048	H01_(光A)-0047	H01_(光A)-0046	H01_(光A)-0045	H01_(光A)-0044	H01_(光A)-0043	H01_(光A)-0042	H01_(光A)-0041

H02=18(橫排) x 8(直排)(編號:H02_(光) 0189-0332)=144個

H02_(光)-0189	H02_(光)-0190	H02_(光)-0191	H02_(光)-0192	H02_(光)-0193	H02_(光)-0194	H02_(光)-0195	H02_(光)-0196	H02_(光)-0197	H02_(光)-0198	H02_(光)-0199	H02_(光)-0200	H02_(光)-0201	H02_(光)-0202	H02_(光)-0203	H02_(光)-0204	H02_(光)-0205	H02_(光)-0206
H02_(光)-0207	H02_(光)-0208	H02_(光)-0209	H02_(光)-0210	H02_(光)-0211	H02_(光)-0212	H02_(光)-0213	H02_(光)-0214	H02_(光)-0215	H02_(光)-0216	H02_(光)-0217	H02_(光)-0218	H02_(光)-0219	H02_(光)-0220	H02_(光)-0221	H02_(光)-0222	H02_(光)-0223	H02_(光)-0224
H02_(光)-0225	H02_(光)-0226	H02_(光)-0227	H02_(光)-0228	H02_(光)-0229	H02_(光)-0230	H02_(光)-0231	H02_(光)-0232	H02_(光)-0233	H02_(光)-0234	H02_(光)-0235	H02_(光)-0236	H02_(光)-0237	H02_(光)-0238	H02_(光)-0239	H02_(光)-0240	H02_(光)-0241	H02_(光)-0242
H02_(光)-0243	H02_(光)-0244	H02_(光)-0245	H02_(光)-0246	H02_(光)-0247	H02_(光)-0248	H02_(光)-0249	H02_(光)-0250	H02_(光)-0251	H02_(光)-0252	H02_(光)-0253	H02_(光)-0254	H02_(光)-0255	H02_(光)-0256	H02_(光)-0257	H02_(光)-0258	H02_(光)-0259	H02_(光)-0260
H02_(光)-0261	H02_(光)-0262	H02_(光)-0263	H02_(光)-0264	H02_(光)-0265	H02_(光)-0266	H02_(光)-0267	H02_(光)-0268	H02_(光)-0269	H02_(光)-0270	H02_(光)-0271	H02_(光)-0272	H02_(光)-0273	H02_(光)-0274	H02_(光)-0275	H02_(光)-0276	H02_(光)-0277	H02_(光)-0278
H02_(光)-0279	H02_(光)-0280	H02_(光)-0281	H02_(光)-0282	H02_(光)-0283	H02_(光)-0284	H02_(光)-0285	H02_(光)-0286	H02_(光)-0287	H02_(光)-0288	H02_(光)-0289	H02_(光)-0290	H02_(光)-0291	H02_(光)-0292	H02_(光)-0293	H02_(光)-0294	H02_(光)-0295	H02_(光)-0296
H02_(光)-0297	H02_(光)-0298	H02_(光)-0299	H02_(光)-0300	H02_(光)-0301	H02_(光)-0302	H02_(光)-0303	H02_(光)-0304	H02_(光)-0305	H02_(光)-0306	H02_(光)-0307	H02_(光)-0308	H02_(光)-0309	H02_(光)-0310	H02_(光)-0311	H02_(光)-0312	H02_(光)-0313	H02_(光)-0314
H02_(光)-0315	H02_(光)-0316	H02_(光)-0317	H02_(光)-0318	H02_(光)-0319	H02_(光)-0320	H02_(光)-0321	H02_(光)-0322	H02_(光)-0323	H02_(光)-0324	H02_(光)-0325	H02_(光)-0326	H02_(光)-0327	H02_(光)-0328	H02_(光)-0329	H02_(光)-0330	H02_(光)-0331	H02_(光)-0332

H03=23(橫排)x3(直排)(編號:H03_(光) 0333-0401)=69個

H03_(光)-0333	H03_(光)-0334	H03_(光)-0335	H03_(光)-0336	H03_(光)-0337	H03_(光)-0338	H03_(光)-0339	H03_(光)-0340	H03_(光)-0341	H03_(光)-0342	H03_(光)-0343	H03_(光)-0344	H03_(光)-0345	H03_(光)-0346	H03_(光)-0347	H03_(光)-0348	H03_(光)-0349	H03_(光)-0350	H03_(光)-0351	H03_(光)-0352	H03_(光)-0353	H03_(光)-0354	H03_(光)-0355
H03_(光)-0356	H03_(光)-0357	H03_(光)-0358	H03_(光)-0359	H03_(光)-0360	H03_(光)-0361	H03_(光)-0362	H03_(光)-0363	H03_(光)-0364	H03_(光)-0365	H03_(光)-0366	H03_(光)-0367	H03_(光)-0368	H03_(光)-0369	H03_(光)-0370	H03_(光)-0371	H03_(光)-0372	H03_(光)-0373	H03_(光)-0374	H03_(光)-0375	H03_(光)-0376	H03_(光)-0377	H03_(光)-0378
H03_(光)-0379	H03_(光)-0380	H03_(光)-0381	H03_(光)-0382	H03_(光)-0383	H03_(光)-0384	H03_(光)-0385	H03_(光)-0386	H03_(光)-0387	H03_(光)-0388	H03_(光)-0389	H03_(光)-0390	H03_(光)-0391	H03_(光)-0392	H03_(光)-0393	H03_(光)-0394	H03_(光)-0395	H03_(光)-0396	H03_(光)-0397	H03_(光)-0398	H03_(光)-0399	H03_(光)-0400	H03_(光)-0401

H04=23(橫排) x 8(直排)(編號:H04_(光) 0001-0188)=184個

H04_(光)-0173	H04_(光)-0174	H04_(光)-0001	H04_(光)-0002	H04_(光)-0003	H04_(光)-0004	H04_(光)-0005	H04_(光)-0006	H04_(光)-0007	H04_(光)-0008	H04_(光)-0009	H04_(光)-0010	H04_(光)-0011	H04_(光)-0012	H04_(光)-0013	H04_(光)-0014	H04_(光)-0015	H04_(光)-0016	H04_(光)-0017	H04_(光)-0018	H04_(光)-0019	H04_(光)-0020	H04_(光)-0021
H04_(光)-0175	H04_(光)-0176	H04_(光)-0022	H04_(光)-0023	H04_(光)-0024	H04_(光)-0025	H04_(光)-0026	H04_(光)-0028	H04_(光)-0029	H04_(光)-0030	H04_(光)-0031	H04_(光)-0032	H04_(光)-0033	H04_(光)-0034	H04_(光)-0035	H04_(光)-0036	H04_(光)-0037	H04_(光)-0038	H04_(光)-0039	H04_(光)-0040	H04_(光)-0041	H04_(光)-0042	H04_(光)-0043
H04_(光)-0177	H04_(光)-0178	H04_(光)-0044	H04_(光)-0045	H04_(光)-0046	H04_(光)-0047	H04_(光)-0048	H04_(光)-0049	H04_(光)-0050	H04_(光)-0051	H04_(光)-0052	H04_(光)-0053	H04_(光)-0054	H04_(光)-0055	H04_(光)-0056	H04_(光)-0057	H04_(光)-0058	H04_(光)-0059	H04_(光)-0061	H04_(光)-0062	H04_(光)-0064	H04_(光)-0065	H04_(光)-0066
H04_(光)-0179	H04_(光)-0180	H04_(光)-0067	H04_(光)-0068	H04_(光)-0069	H04_(光)-0070	H04_(光)-0072	H04_(光)-0073	H04_(光)-0074	H04_(光)-0075	H04_(光)-0076	H04_(光)-0077	H04_(光)-0078	H04_(光)-0079	H04_(光)-0080	H04_(光)-0081	H04_(光)-0082	H04_(光)-0083	H04_(光)-0084	H04_(光)-0085	H04_(光)-0086	H04_(光)-0087	H04_(光)-0088
H04_(光)-0181	H04_(光)-0182	H04_(光)-0089	H04_(光)-0090	H04_(光)-0091	H04_(光)-0092	H04_(光)-0093	H04_(光)-0094	H04_(光)-0095	H04_(光)-0096	H04_(光)-0097	H04_(光)-0098	H04_(光)-0099	H04_(光)-0100	H04_(光)-0101	H04_(光)-0102	H04_(光)-0103	H04_(光)-0104	H04_(光)-0105	H04_(光)-0106	H04_(光)-0107	H04_(光)-0108	H04_(光)-0109
H04_(光)-0183	H04_(光)-0184	H04_(光)-0110	H04_(光)-0111	H04_(光)-0112	H04_(光)-0113	H04_(光)-0114	H04_(光)-0115	H04_(光)-0116	H04_(光)-0117	H04_(光)-0118	H04_(光)-0119	H04_(光)-0120	H04_(光)-0121	H04_(光)-0122	H04_(光)-0123	H04_(光)-0124	H04_(光)-0125	H04_(光)-0126	H04_(光)-0127	H04_(光)-0128	H04_(光)-0129	H04_(光)-0130
H04_(光)-0185	H04_(光)-0186	H04_(光)-0131	H04_(光)-0132	H04_(光)-0133	H04_(光)-0134	H04_(光)-0135	H04_(光)-0136	H04_(光)-0137	H04_(光)-0138	H04_(光)-0139	H04_(光)-0140	H04_(光)-0141	H04_(光)-0142	H04_(光)-0143	H04_(光)-0144	H04_(光)-0145	H04_(光)-0146	H04_(光)-0147	H04_(光)-0148	H04_(光)-0149	H04_(光)-0150	H04_(光)-0151
H04_(光)-0187	H04_(光)-0188	H04_(光)-0152	H04_(光)-0153	H04_(光)-0154	H04_(光)-0155	H04_(光)-0156	H04_(光)-0157	H04_(光)-0158	H04_(光)-0159	H04_(光)-0160	H04_(光)-0161	H04_(光)-0162	H04_(光)-0163	H04_(光)-0164	H04_(光)-0165	H04_(光)-0166	H04_(光)-0167	H04_(光)-0168	H04_(光)-0169	H04_(光)-0170	H04_(光)-0171	H04_(光)-0172

PU TONG TA AT LEVEL +39.250

LEGEND:

- AREA OF COLUMBARIUM
- (D2) EX. FIRE RATED DOOR OF F.R.R.-/60/60
- BACKWALL OF NICHE
- NICHE
- ALUMINUM FRAME STRUCTURE OF NICHE
- 放置祭品桌展示牌 Posting location of display card showing the full capacity of this floor

NOTES:
1. F.R.P.= 1 HR
2. U.O.S., ALL SLAB TO BE 200 THK
3. U.O.S., ALL PITCHED ROOF SLAB TO BE 150 THK
4. U.O.S., DESIGN LOADING TO BE :

	(FINISHING (KPa))	(LIVE LOAD (KPa))
PITCHED ROOF	3.0	0.75
OTHERS	1.0	5.0

骨灰安置所名稱：志蓮淨苑 普同塔

地址：香港九龍黃大仙鑽石山志蓮道3號內之指定位置 (新九龍內地段 6183 號)

[redacted] [redacted] [redacted]

日期 (日 / 月 / 年) 申請人(如屬自然人)/獲授權人士/~~獲授權合夥人~~*姓名及簽署

14 DEC 2018

日期 (日 / 月 / 年)

(黃柏林) P.C.Wong

認可人士/註冊結構工程師 ~~*~~姓名及簽署
認可人士/註冊結構工程師根據(第123章)第3條注冊人士)

[redacted]

香港身份證號碼 /~~旅遊證件號碼~~*

~~*~~

法人團體 /~~合夥~~印章(如適用)

#須與《建築物條例》(第123章)第3條所指的名冊相符
*刪去不適用者

經私營骨灰安置所發牌委員會根據《私營骨灰安置所條例》(第 630 章)第 26 條批准的圖則。
Plans approved by Private Columbaria Licensing Board under section 26 of Private Columbaria Ordinance (Cap. 630).

簽署 Signature :
姓名 Name : CHU Chun-hei
職位 Post : AS(PC) , PCAO
日期 Date : - 7 MAR 2019

註冊編號: AP(E)84/79

註冊有效屆滿日期: 31/12/2020