

建議樓面平面圖 就截至前骨灰安置所的牌照申請

圖例：

■	牆
●	乾粉滅火筒
●	水滅火筒
●	9公升裝式水滅火筒
☼	緊急照明燈
(—)	人數按2平方米每1人計算
⊕	單掩鐵門
▨	非骨灰安置所範圍及設施 (非牌照範圍及作通道用途)
---	拆除線
⌒	玻璃維修門
▨	玻璃牆
↻	抽氣扇
□	骨灰安置所範圍及設施面積


- 註：1. 各室之人士上限資料張貼在入口當眼處
2. 走火通道上不少於1050毫米闊及2000毫米高，除非另有指示。任何水平落差及通行高度少於2米及闊度少於1050毫米提供顯眼警示貼
3. 走火通道上捲閘及門在開放時間內保持開啟
4. 骨灰安置所內及毗鄰之非牌照範圍只會用作通道用途並保持暢通不被阻塞
5. 骨灰安置所全座大樓牌照範圍及非牌照範圍皆由申請人單一擁用及管理
6. 骨灰安置所牌照範圍及佈局將來如有變更，申請人將事先向相關政府部門及骨灰辦申請作審批
7. 現存簷篷不屬於牌照申請範圍，由輕質物料所建造，其遮蓋空間屬開放式邊緣及可供自然通風，及已符合補充結構安全核證的要求。
8. 樓梯兩側均有扶手。
9. 牌照持有人會在牌照有效期內執行相關消防安全管理措施。
10. 龕位編號詳情請見建議龕位立視圖(圖則編號008)
11. 龕位編號詳情請見建議龕位立視圖(圖則編號009)
12. 龕位編號詳情請見建議龕位立視圖(圖則編號010)
13. 龕位編號詳情請見建議龕位立視圖(圖則編號011)

建議B座骨灰龕大樓一樓樓面平面圖

(圖則編號 003P) 比例 1:100
(按公制比例繪製)

骨灰安置所名稱：慈雲閣

地址：九龍黃大仙慈雲山慈雲山道150號(部分)
(新九龍內地段6005號及延展地段(部分))

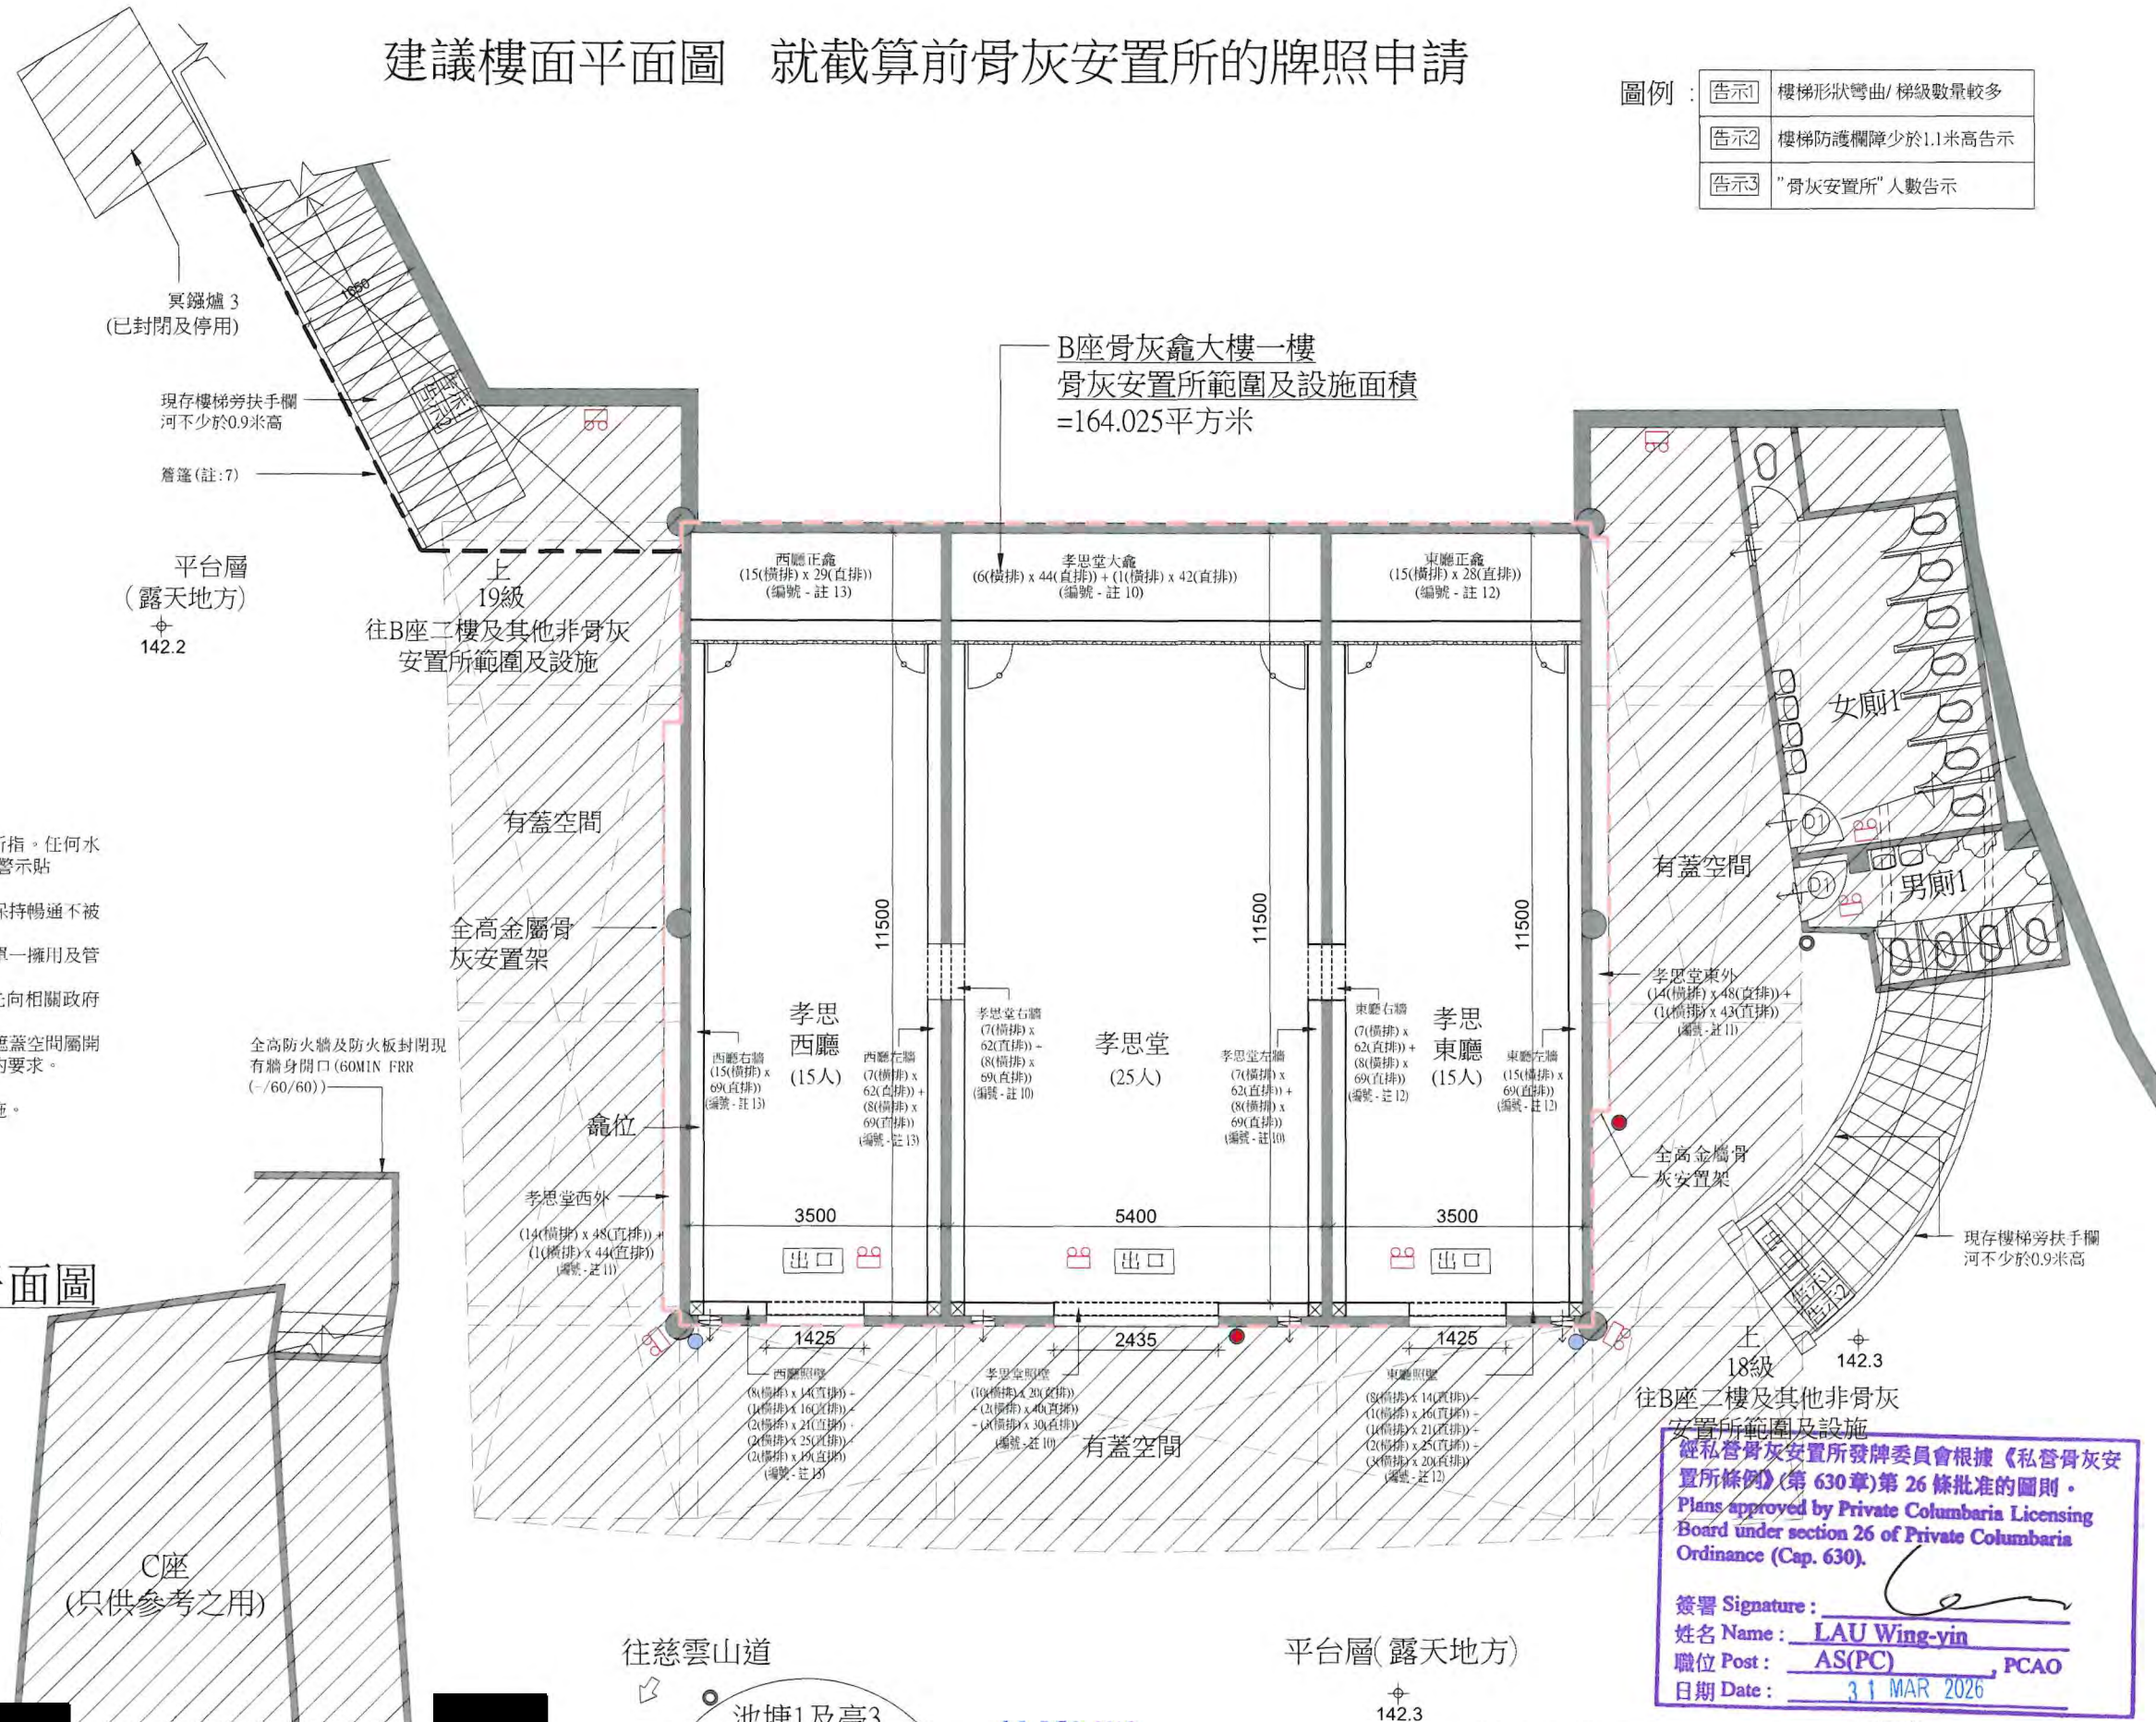

經私營骨灰安置所發牌委員會根據《私營骨灰安置所條例》(第 630 章)第 26 條批准的圖則。
Plans approved by Private Columbaria Licensing Board under section 26 of Private Columbaria Ordinance (Cap. 630).

簽署 Signature: LAU Wing-yin
姓名 Name: LAU Wing-yin
職位 Post: AS(PC), PCAO
日期 Date: 31 MAR 2026

日期 (日 / 月 / 年) 申請人 (如屬自然人) / 獲授權人士 / 獲授權合夥人* 姓名及簽署

香港身份證號碼 / 旅遊證件號碼* 法人團體 / 合夥* 印章 (如適用)


須與《建築物條例》(第 1 2 3 章)第 3 條所指的名冊相符
* 刪去不適用者

日期 (日 / 月 / 年)

註冊編號# : AP(A)51/08 註冊有效期屆滿日期# : 19-03-2029

獲私營骨灰安置所事務辦事處及規劃處接納之牌照申請範圍符合相關地契條款
(即骨灰安置所用途之總樓面面積不多於1,236.7平方米及骨灰龕數目不多於49,410個)

建議樓面平面圖
就截至前骨灰安置所的牌照申請

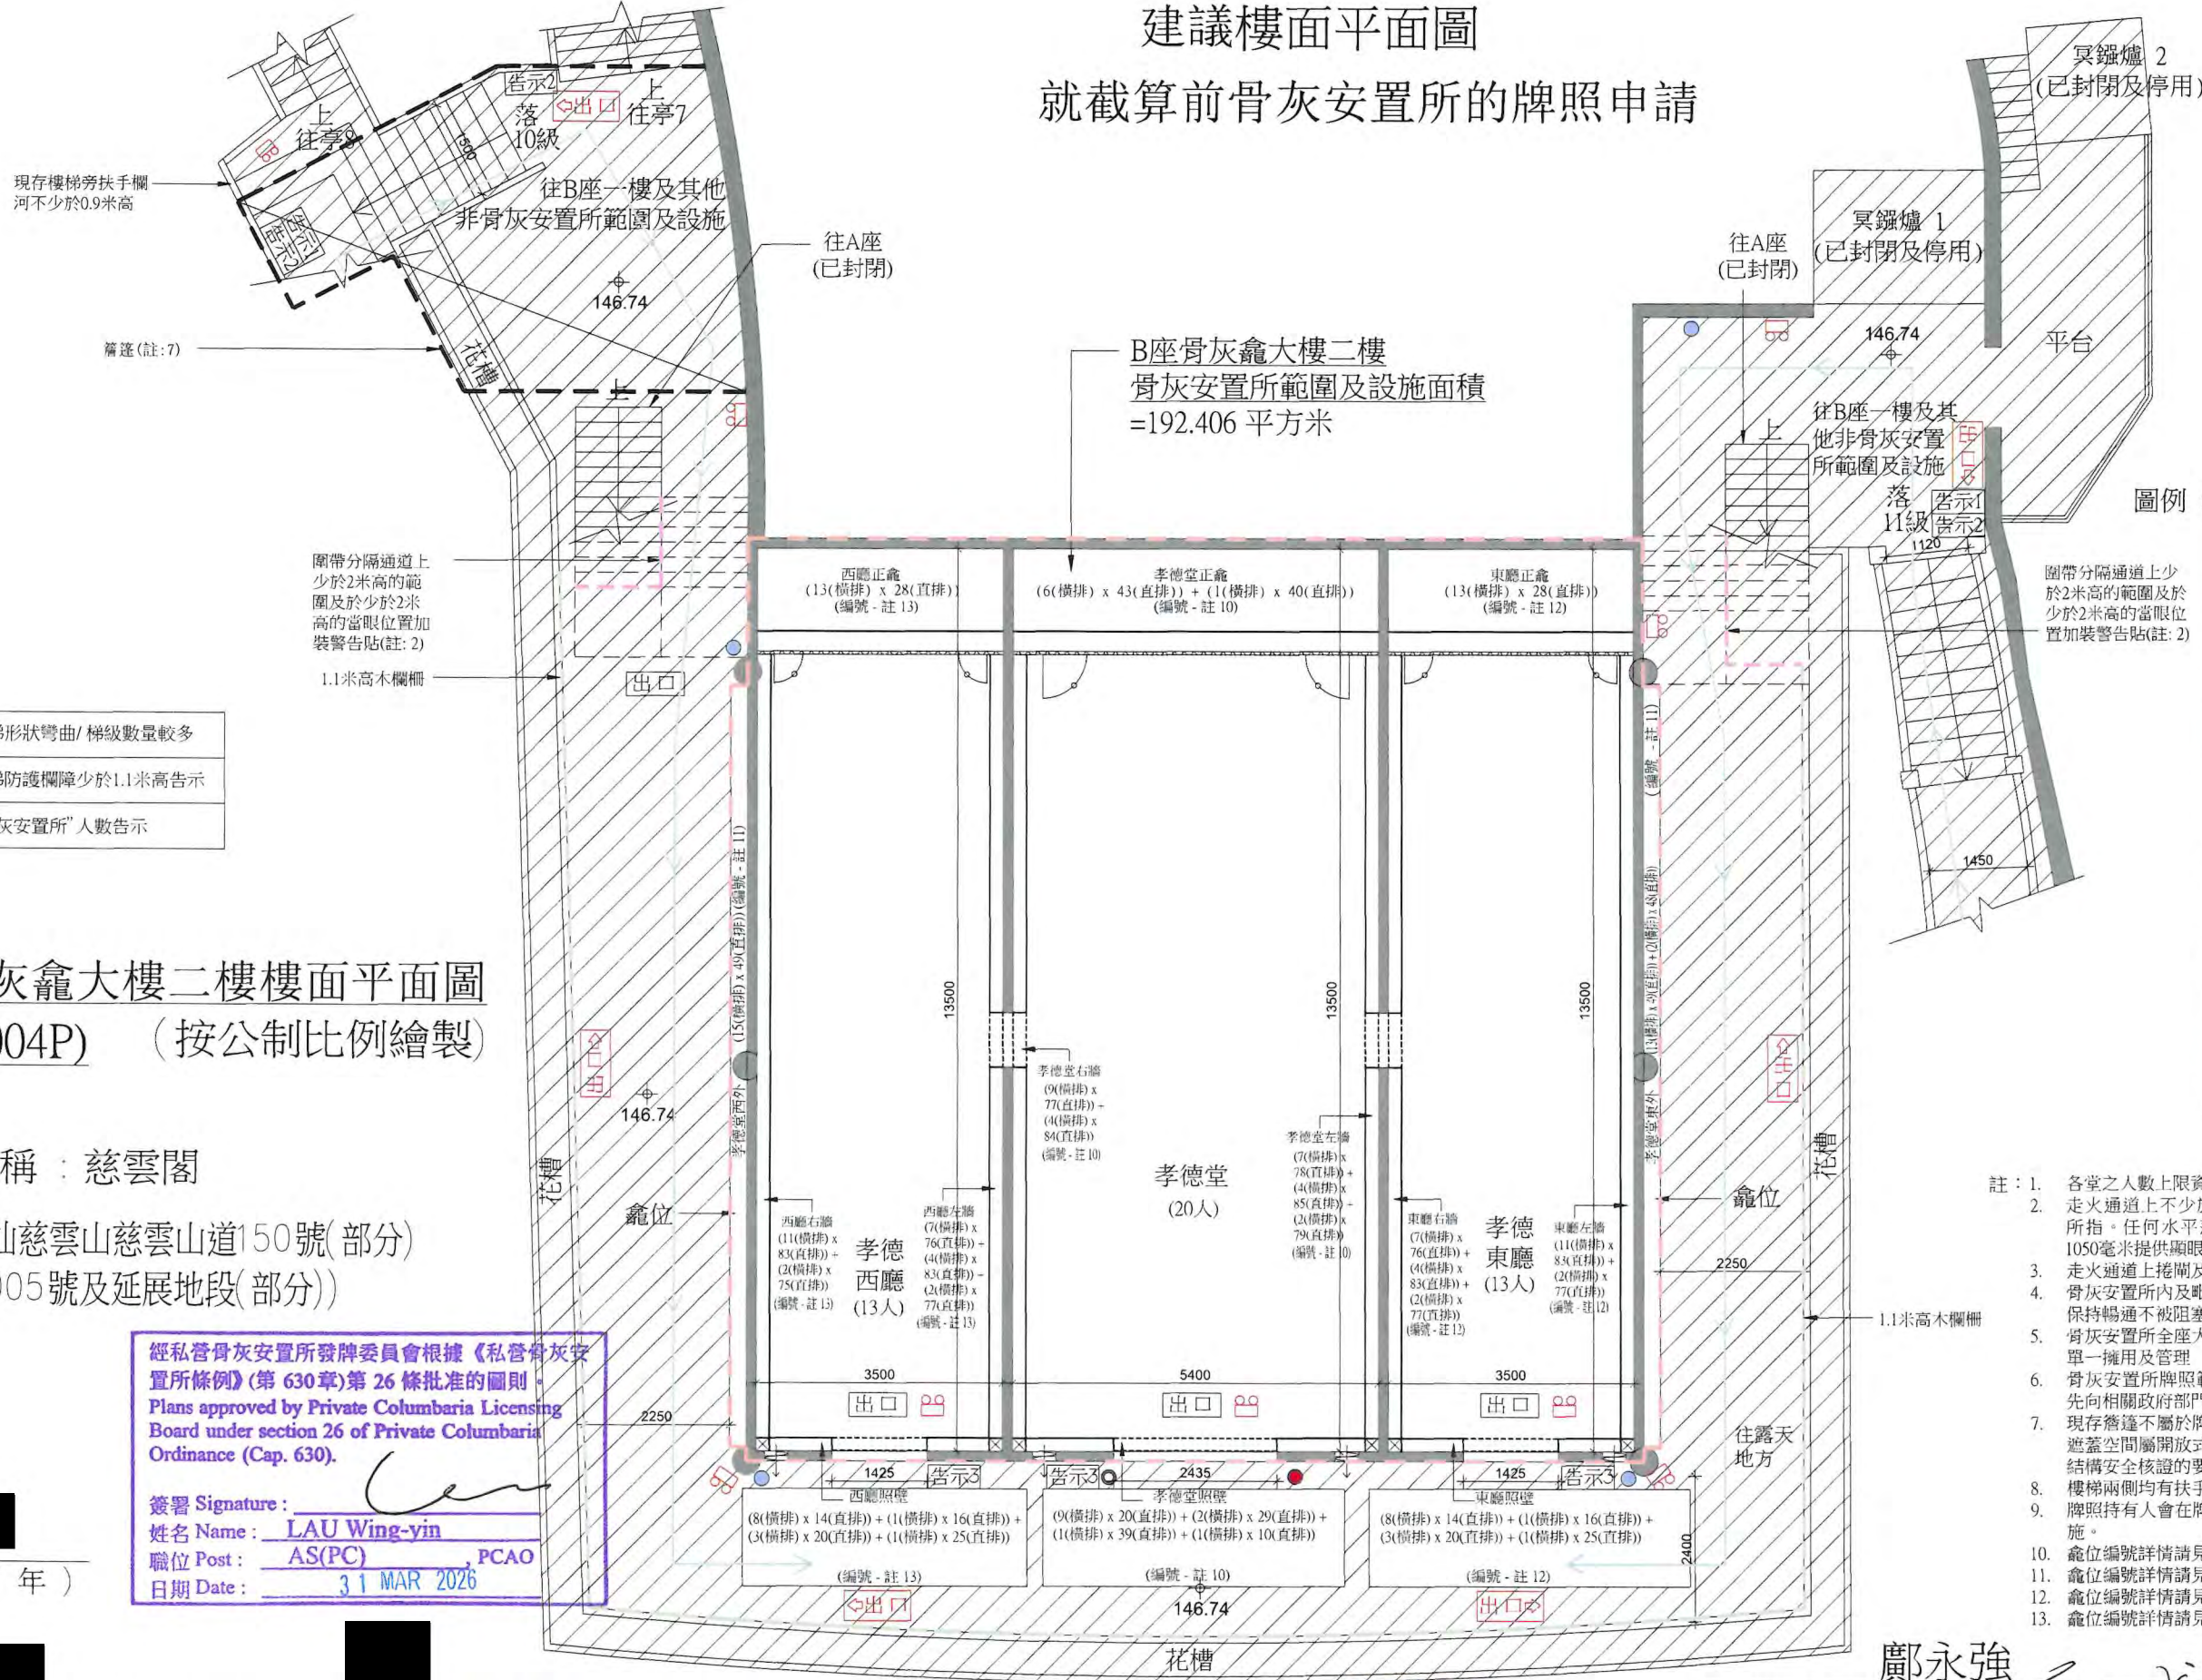

建議B座骨灰龕大樓二樓樓面平面圖
(圖則編號 004P) (按公制比例繪製)
比例 1:100

骨灰安置所名稱：慈雲閣
地址：九龍黃大仙慈雲山慈雲山道150號(部分)
(新九龍內地段6005號及延展地段(部分))

經私營骨灰安置所發牌委員會根據《私營骨灰安置所條例》(第 630 章)第 26 條批准的圖則。
Plans approved by Private Columbaria Licensing Board under section 26 of Private Columbaria Ordinance (Cap. 630).

簽署 Signature:
姓名 Name: LAU Wing-yin
職位 Post: AS(PC) PCAO
日期 Date: 31 MAR 2026

申請人(如屬自然人) / 獲授權人士 / 獲授權合夥人* 姓名及簽署 OK LTD.

香港身份證號碼 / 旅遊證件號碼* 法人團體 / 合夥* 印章 (如適用)

須與《建築物條例》(第 1 2 3 章)第 3 條所指的名冊相符
* 刪去不適用者


18 DEC 2025
日期 (日 / 月 / 年)

認可人士 / 註冊結構工程師* 姓名及簽署
(認可人士 / 註冊結構工程師指根據《建築物條例》(第 1 2 3 章)第 3 條註冊的人士)

註冊編號# : AP(A)51/08 註冊有效期屆滿日期# : 19-03-2029
獲私營骨灰安置所事務辦事處及規劃處接納之牌照申請範圍符合相關地契條款
(即骨灰安置所用途之總樓面面積不多於1,236.7平方米及骨灰甕數目不多於49,410個)

建議樓面平面圖 就截至前骨灰安置所的牌照申請

告示	樓梯形狀彎曲/梯級數量較多
告示	樓梯防護欄障少於1.1米高告示
告示	"骨灰安置所"人數告示

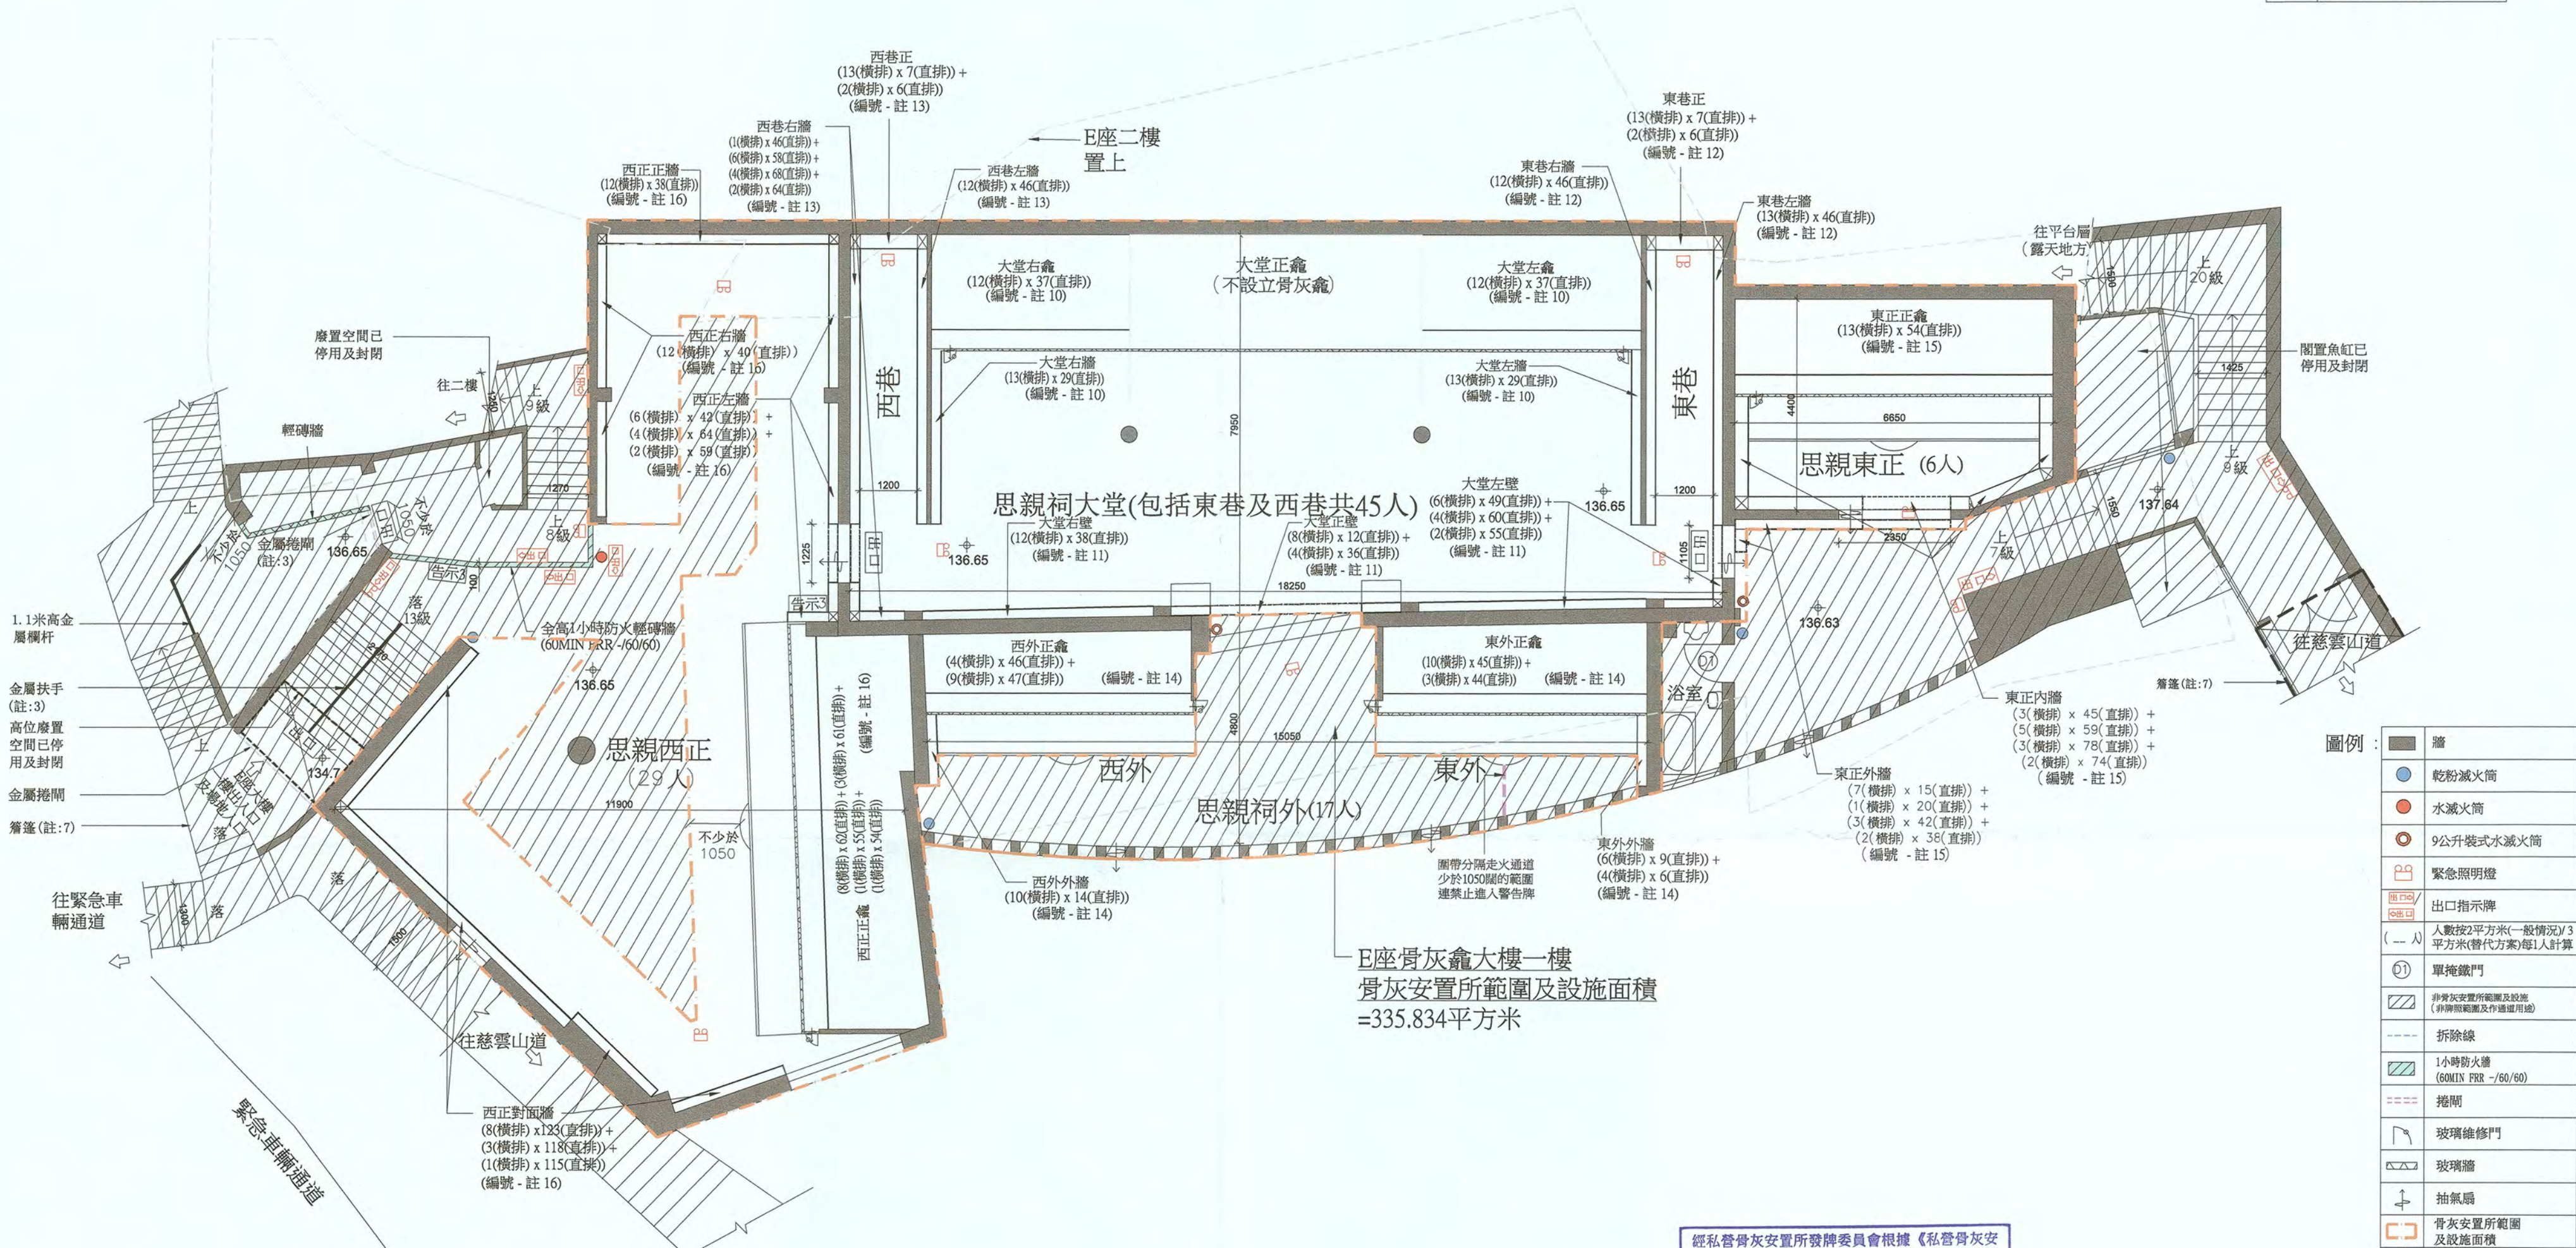

骨灰安置所名稱：慈雲閣
地址：九龍黃大仙慈雲山慈雲山道150號(部分)
(新九龍內地段6005號及延展地段(部分))

建議E座骨灰龕大樓一樓樓面平面圖 (圖則編號 0050)
比例 1:100 (A2尺寸) (按公制比例繪製)

經私營骨灰安置所發牌委員會根據《私營骨灰安置所條例》(第 630 章)第 26 條批准的圖則。
Plans approved by Private Columbaria Licensing Board under section 26 of Private Columbaria Ordinance (Cap. 630).
簽署 Signature: LAU Wing-yin
姓名 Name: LAU Wing-yin
職位 Post: AS(PC), PCAO
日期 Date: 31 MAR 2026

- 註：1. 各堂之人數上限資料張貼在入口當眼處
2. 走火通道上不少於1050毫米闊及2000毫米高，除非另有所指，任何水平落差及通行高度少於2米及闊度少於1050毫米提供顯眼警示貼
3. 走火通道上捲閘及門在開放時間內保持開啟
4. 骨灰安置所內及毗鄰之非牌照範圍只會用作作通道用途並保持暢通不被阻塞
5. 骨灰安置所全座大樓牌照範圍及非牌照範圍皆由申請人單一擁用及管理
6. 骨灰安置所牌照範圍及佈局將來如有變更，申請人將事先向相關政府部門及骨灰辦申請作審批
7. 現存簷篷不屬於牌照申請範圍，由輕質物料所建造，其遮蓋空間屬開放式邊緣及可供自然通風，及已符合補充結構安全核證的要求。
8. 樓梯兩側均有扶手。
9. 牌照持有人會在牌照有效期內執行相關消防安全管理措施。
10. 龕位編號詳情請見建議龕位立視圖(圖則編號016)
11. 龕位編號詳情請見建議龕位立視圖(圖則編號017)
12. 龕位編號詳情請見建議龕位立視圖(圖則編號018)
13. 龕位編號詳情請見建議龕位立視圖(圖則編號019)
14. 龕位編號詳情請見建議龕位立視圖(圖則編號020)
15. 龕位編號詳情請見建議龕位立視圖(圖則編號021)
16. 龕位編號詳情請見建議龕位立視圖(圖則編號022)

日期 (日 / 月 / 年)

申請人 (如屬自然人) 獲授權人士 / 獲授權代理人 姓名及簽署

TSZ WAN KOK LTD.

香港身份證號碼 / 旅遊證件號碼*

法人團體 / 合夥*印章 (如適用)

須與《建築物條例》(第 123 章)第 3 條所指的名冊相符
* 刪去不適用者

18 DEC 2025

日期 (日 / 月 / 年)

鄺永強

認可人士 / 註冊結構工程師* 姓名及簽署
(認可人士 / 註冊結構工程師指根據《建築物條例》(第 123 章)第 3 條註冊的人士)


註冊編號# : AP(A)51/08

註冊有效期滿日期# : 19-03-2029

獲私營骨灰安置所事務辦事處及規劃處接納之牌照申請範圍符合相關地契條款
(即骨灰安置所用途之總樓面面積不多於1,236.7平方米及骨灰甕數目不多於49,410個)

建議樓面平面圖 就截算前骨灰安置所的牌照申請

告示	樓梯形狀彎曲/ 梯級數量較多
告示	樓梯防護欄障少於1.1米高告示
告示	"骨灰安置所" 人數告示

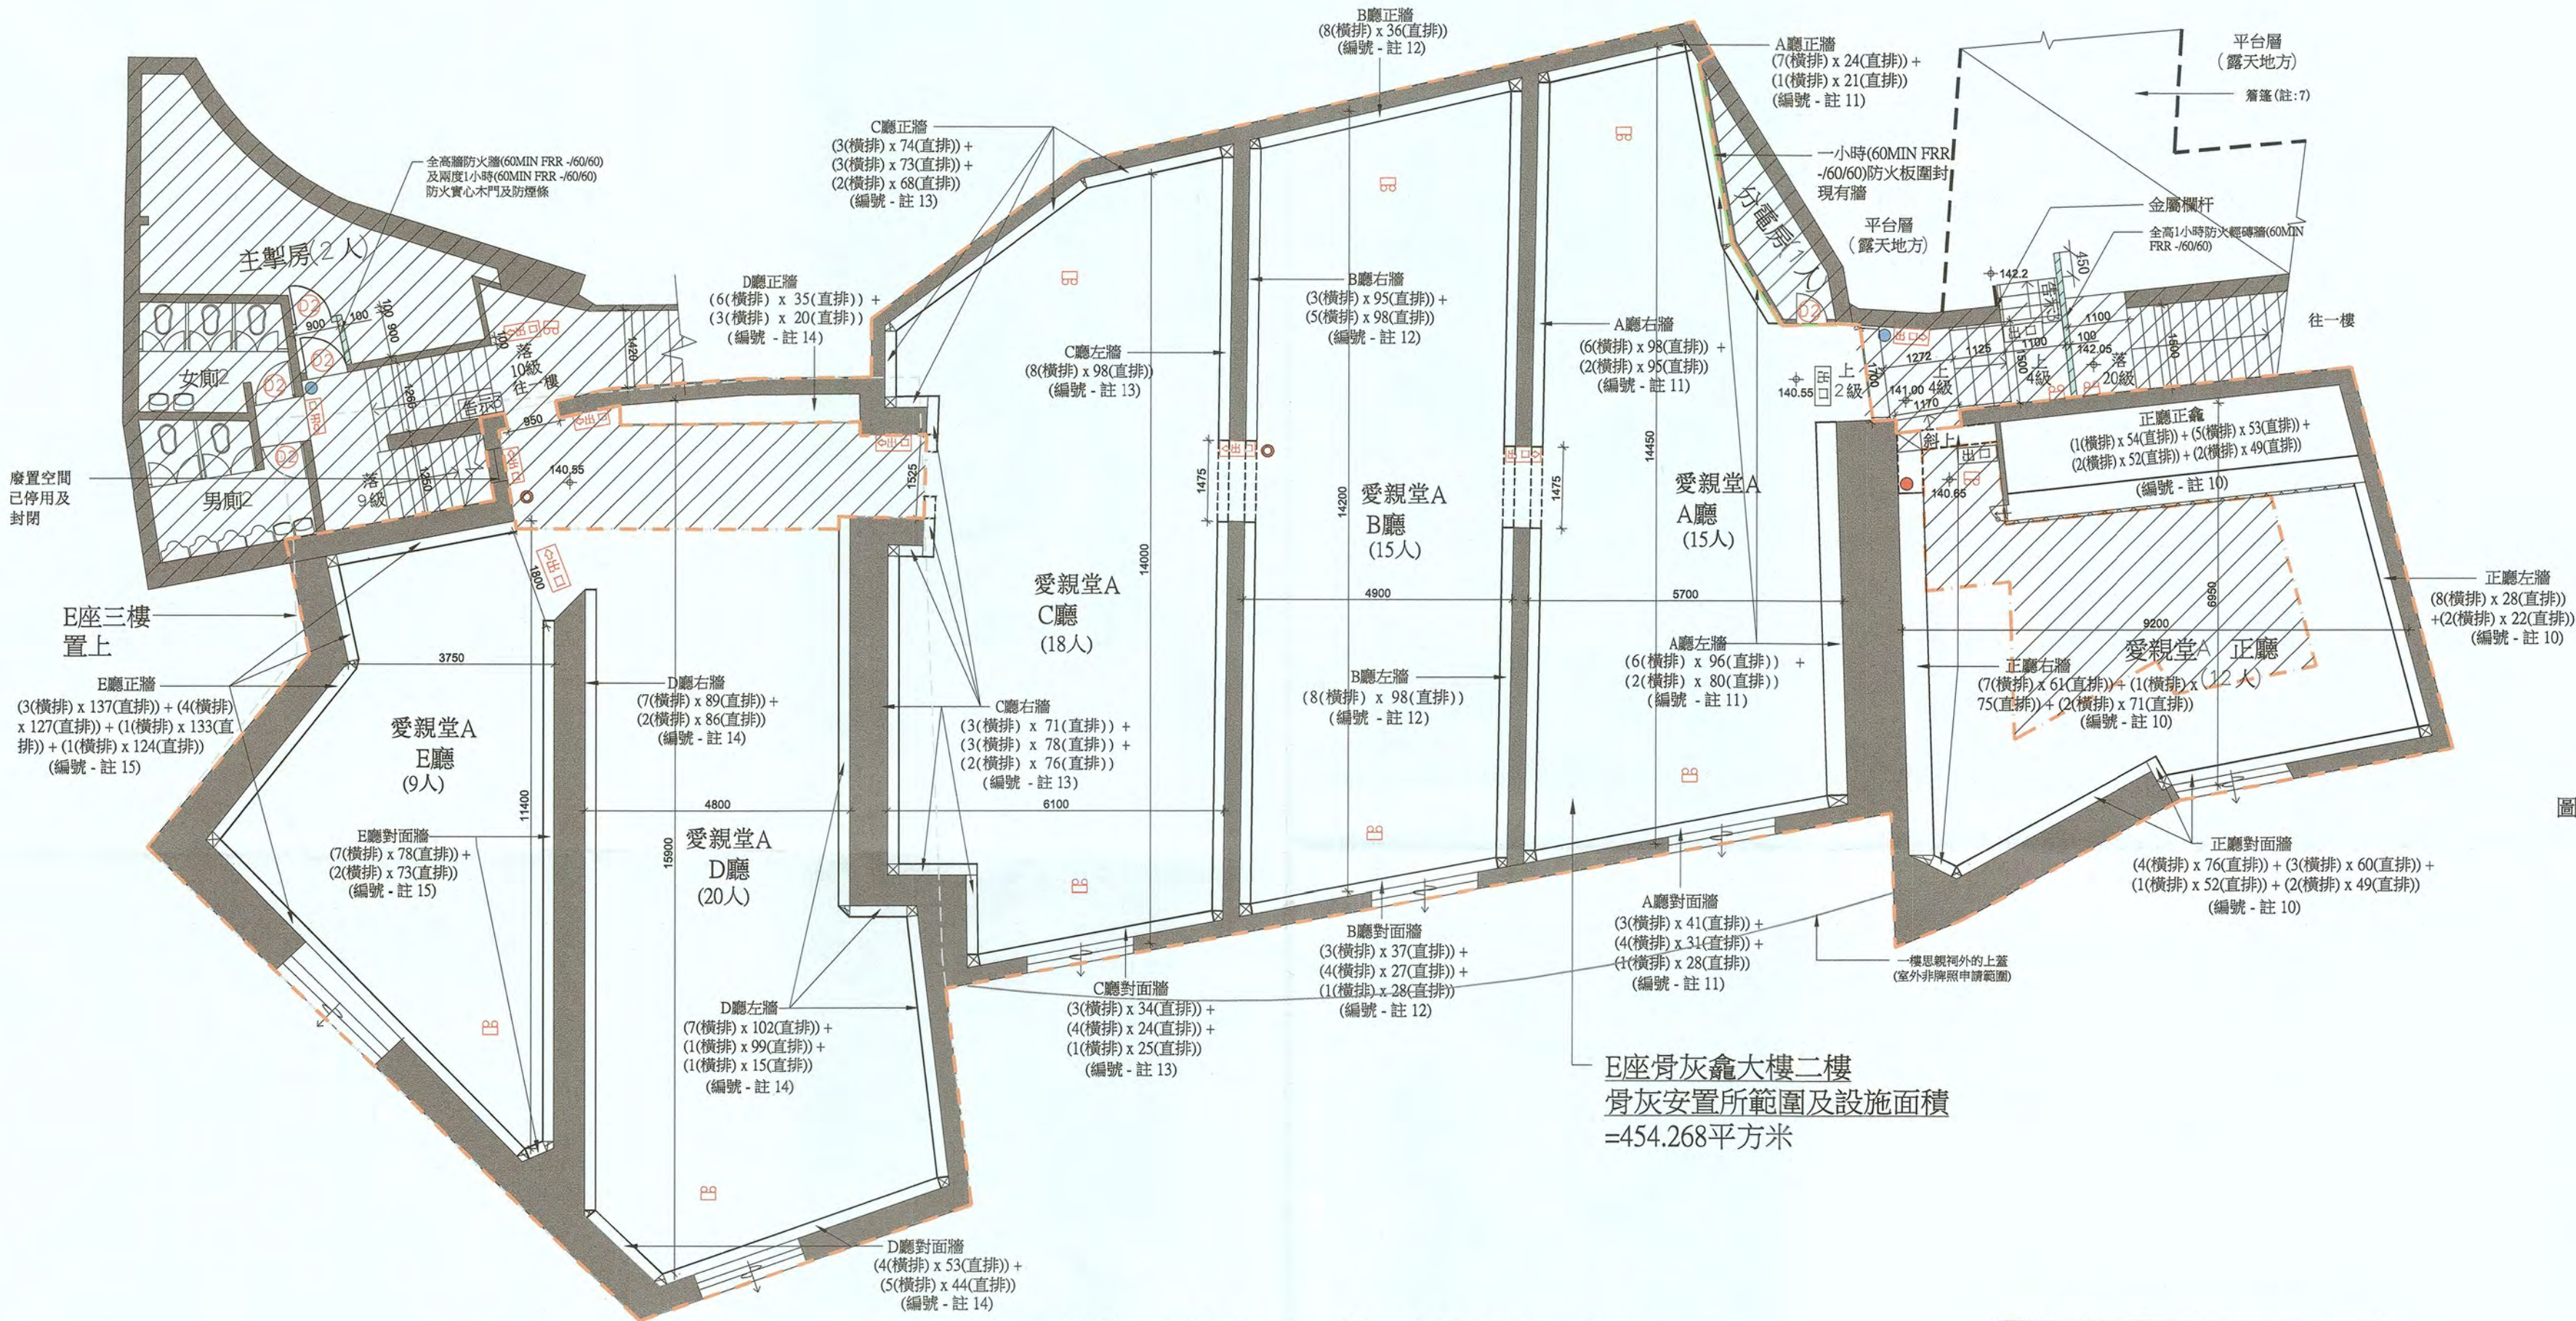

圖例:	牆
●	乾粉滅火筒
●	水滅火筒
●	9公升裝式水滅火筒
●	緊急照明燈
●	出口指示牌
(---)	人數按3平方米每1人計算
①	單掩鐵門
②	非骨灰安置所範圍及設施 (非牌照範圍及作用途)
---	拆除線
---	1小時防火牆 (60MIN FRR -60/60)
---	1小時 (60MIN FRR -60/60) 防火單掩實心木門
---	玻璃窗修門
---	玻璃牆
---	抽氣扇
---	骨灰安置所範圍及設施面積

骨灰安置所名稱：慈雲閣

地址：九龍黃大仙慈雲山慈雲山道150號(部分)
(新九龍內地段6005號及延展地段(部分))

建議E座骨灰龕大樓二樓樓面平面圖

(圖則編號 0060) (按公制比例繪製) 比例 1:100 (A2尺寸)

經私營骨灰安置所發牌委員會根據《私營骨灰安置所條例》(第 630 章)第 26 條批准的圖則。
Plans approved by Private Columbaria Licensing Board under section 26 of Private Columbaria Ordinance (Cap. 630).

簽署 Signature: LAU Wing-yin
姓名 Name: AS(PC), FCAO
職位 Post: 31 MAR 2026
日期 Date: 31 MAR 2026

- 註：1. 各堂之人數上限資料張貼在入口當眼處。
2. 走火通道上不少於1050毫米闊及2000毫米高，除非另有指示，任何水平落差及通行高度少於2米及闊度少於1050毫米提供顯眼指示。
3. 走火通道上捲閘及門在開放時間內保持開啟。
4. 骨灰安置所內及毗鄰之非牌照範圍只會用作作用途用途保持暢通不被阻塞。
5. 骨灰安置所全座大樓牌照範圍及非牌照範圍皆由申請單一擁用及管理。
6. 骨灰安置所牌照範圍及佈局將來如有變更，申請人將先向相關政府部門及骨灰辦申請作審批。
7. 現存舊牆不屬於牌照申請範圍，由輕質物料所建造，遮蓋空間屬開放式邊緣及可供自然通風，及已符合補結構安全核證的要求。
8. 樓梯兩側均有扶手。
9. 牌照持有人會在牌照有效期內執行相關消防安全管理。
10. 龕位編號詳情請見建議龕位立視圖(圖則編號023)。
11. 龕位編號詳情請見建議龕位立視圖(圖則編號024)。
12. 龕位編號詳情請見建議龕位立視圖(圖則編號025)。
13. 龕位編號詳情請見建議龕位立視圖(圖則編號026)。
14. 龕位編號詳情請見建議龕位立視圖(圖則編號027)。
15. 龕位編號詳情請見建議龕位立視圖(圖則編號028)。

日期(日 / 月 / 年) 申請人(如屬自然人) 獲授權人士 / 獲授權合夥人 姓名及簽署

香港身份證號碼 / 旅遊證件號碼* 法人團體 / 合夥人印章 (如適用)

須與《建築物條例》(第123章)第3條所指的名冊相符
* 刪去不適用者


18 DEC 2025 鄺永強 認可人士 / 註冊結構工程師* 姓名及簽署

日期(日 / 月 / 年) (認可人士 / 註冊結構工程師指根據《建築物條例》(第123章)第3條註冊的人士)

註冊編號# : AP(A)51/08 註冊有效期屆滿日期# : 19-03-2029

獲私營骨灰安置所事務辦事處及規劃處接納之牌照申請範圍符合相關地契條款 (即骨灰安置所用途之總樓面面積不多於1,236.7平方米及骨灰甕數目不多於49,410個)

建議樓面平面圖 就截算前骨灰安置所的牌照申請

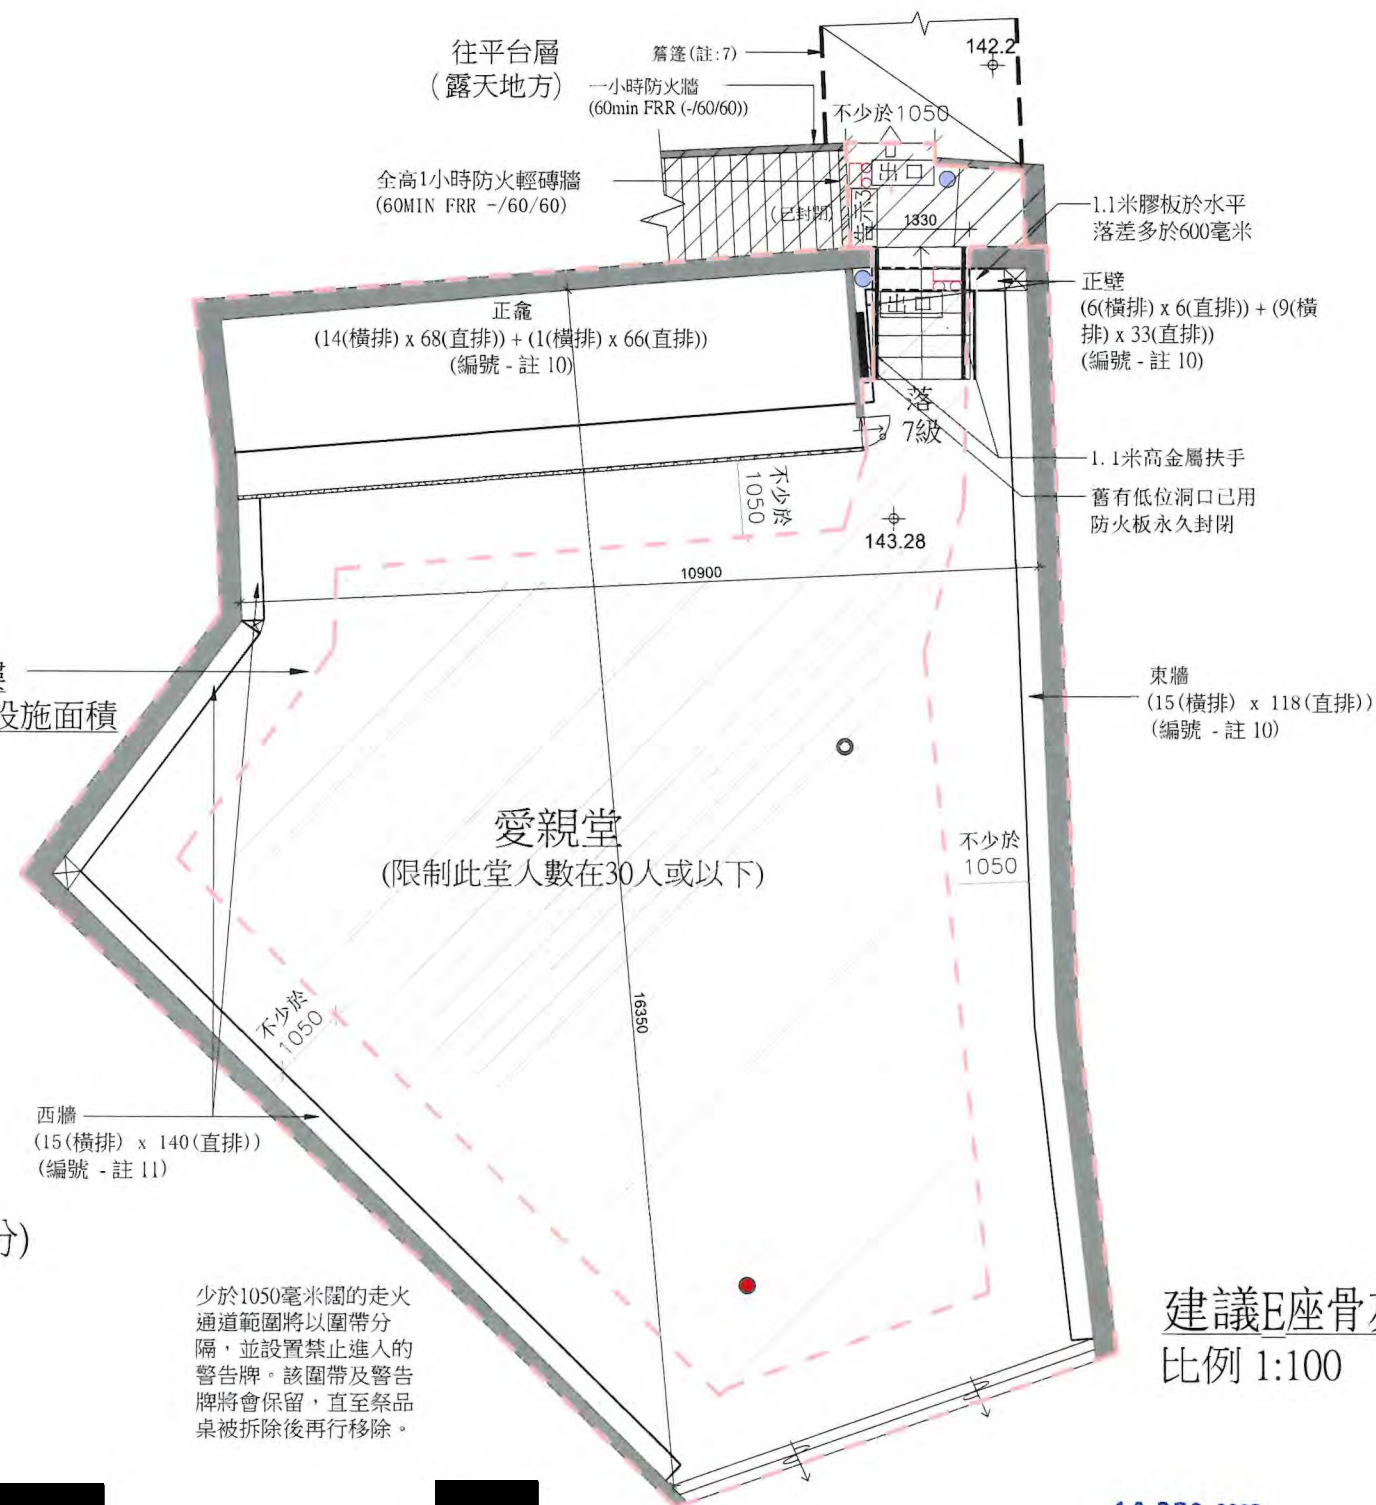

圖例：		牆
		乾粉滅火筒
		水滅火筒
		9公升裝式水滅火筒
		緊急照明燈
	(--)	人數按3平方米 每1人計算
		非骨灰倉用途範圍 (非牌照範圍及作通道用途)
		1小時防火牆 (60MIN FRR -/60/60)
		玻璃維修門
		玻璃牆
		抽氣扇
		骨灰安置所範圍 及設施面積

- 註：1. 各堂之人數上限資料張貼在人口當眼處
2. 走火通道上不少於1050毫米闊及2000毫米高，除非另有所指。任何水平落差及通行高度少於2米及闊度少於1050毫米提供顯眼警告貼
3. 走火通道上捲閘及門在開放時間內保持開啟
4. 骨灰安置所內及毗鄰之非牌照範圍只會用作通道用途並保持暢通不被阻礙
5. 骨灰安置所全座大牌牌照範圍及非牌照範圍皆由申請人單一擁用及管理
6. 骨灰安置所牌照範圍及佈局將來如有變更，申請人將事先向相關政府部門及骨灰辦申請作審批
7. 現存簷篷不屬於牌照申請範圍，由輕質物料所建造，其遮蓋空間屬開放式邊緣及可供自然通風，及已符合補充結構安全核證的要求。
8. 樓梯兩側均有扶手。
9. 牌照持有人會在牌照有效期內執行相關消防安全管理措施。
10. 龕位編號詳情請見建議龕位立視圖(圖則編號029)
11. 龕位編號詳情請見建議龕位立視圖(圖則編號030)

圖例：	告示1	樓梯形狀彎曲/ 梯級數量較多
	告示2	樓梯防護欄障少於1.1米高告示
	告示3	"骨灰安置所" 人數告示

骨灰安置所名稱：慈雲閣

地址:九龍黃大仙慈雲山慈雲山道150號(部分)
(新九龍內地段6005號及延展地段(部分))

建議E座骨灰龕大樓三樓樓面平面圖 (圖則編號 007M)
比例 1:100 (按公制比例繪製)

日期 (日 / 月 / 年)

申請人(如屬自然人) / 獲授權人士 / 獲授權合夥人* 姓名及簽署

18 DEC 2025

日期 (日 / 月 / 年)

鄺永強 
認可人士 / 註冊結構工程師* 姓名及簽署
(認可人士/ 註冊結構工程師指根據《建築物條例》
(第123章)第3條註冊的人士)

香港身份證號碼 / ~~旅遊證件號碼*~~

法人團體 / ~~合夥~~* 印章 (如適用)

須與《建築物條例》(第123章)第3條所指的名冊相符
* 刪去不適用者

經私營骨灰安置所發牌委員會根據《私營骨灰安置所條例》(第 630 章)第 26 條批准的圖則。
Plans approved by Private Columbaria Licensing Board under section 26 of Private Columbaria Ordinance (Cap. 630).

簽署 Signature: 

姓名 Name: LAU Wing-yin

職位 Post: AS(PC), PCAO

日期 Date: 31 MAR 2026

註冊編號# : AP(A)51/08

註冊有效期屆滿日期# : 19-03-2029

獲私營骨灰安置所事務辦事處及規劃處接納之牌照申請範圍符合相關地契條款(即骨灰安置所用途之總樓面面積不多於1,236.7平方米及骨灰甕數目不多於49,410個)





建議龕位立視圖 就截至前骨灰安置所的牌照申請
B座一樓孝思堂(一)

圖例：
龕位
牌位（非龕位，不包括在牌照申請）
牆身前後高低差位置
中空位置（出入口通道）或其他構築物（如橫樑、抽氣扇）

骨灰安置所名稱：慈雲閣

(不按比例繪製)

地址：九龍黃大仙慈雲山慈雲山道150號(部分)(新九龍內地段6005號及延展地段(部分)) B座一樓孝思堂(一)建議龕位立視圖(圖則編號008)

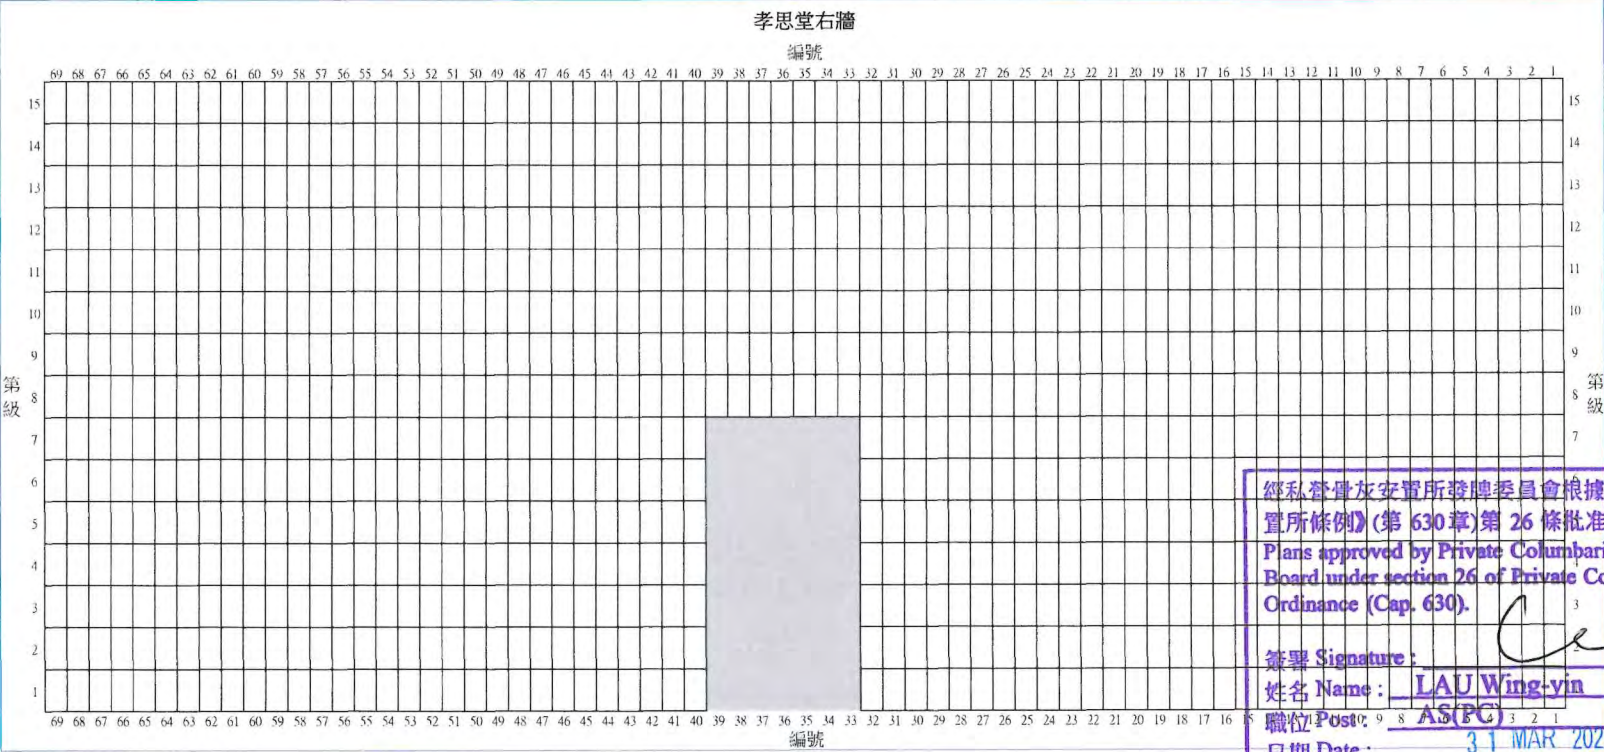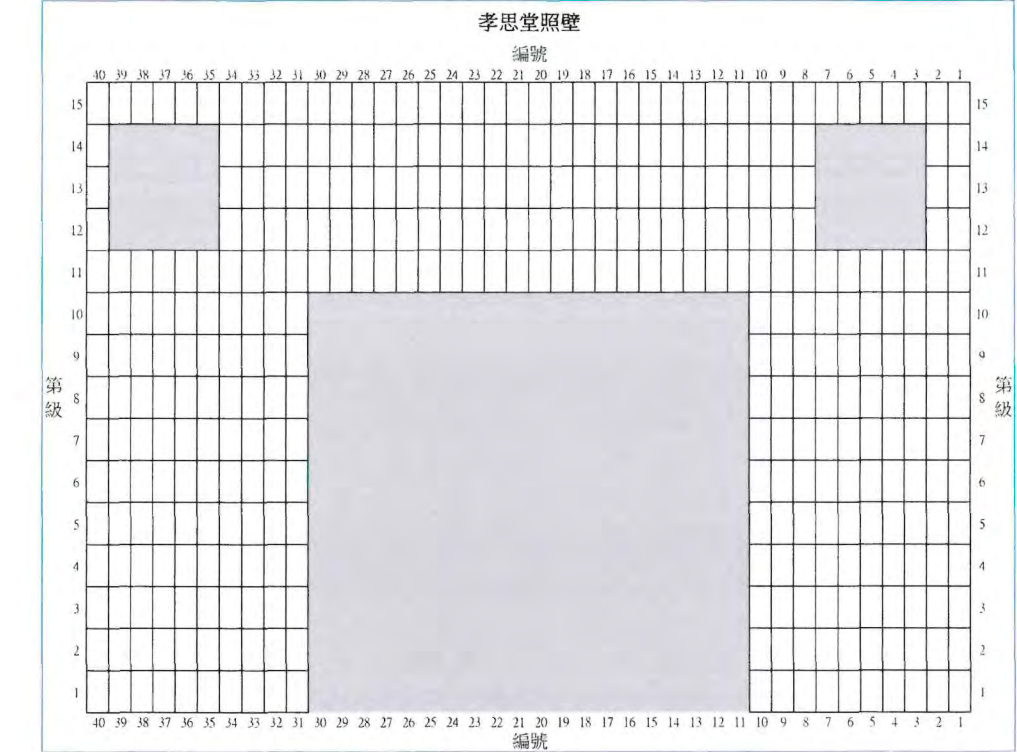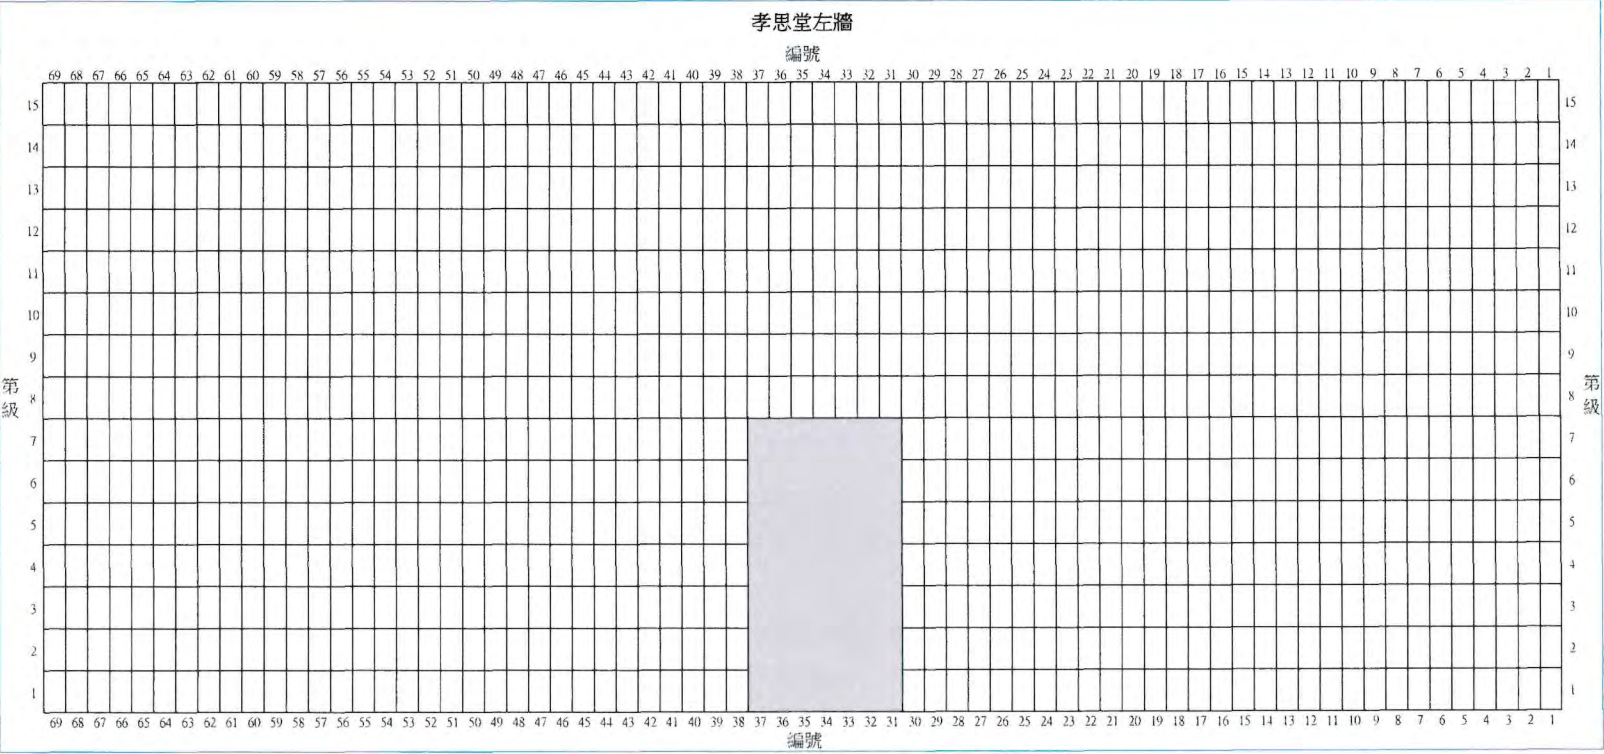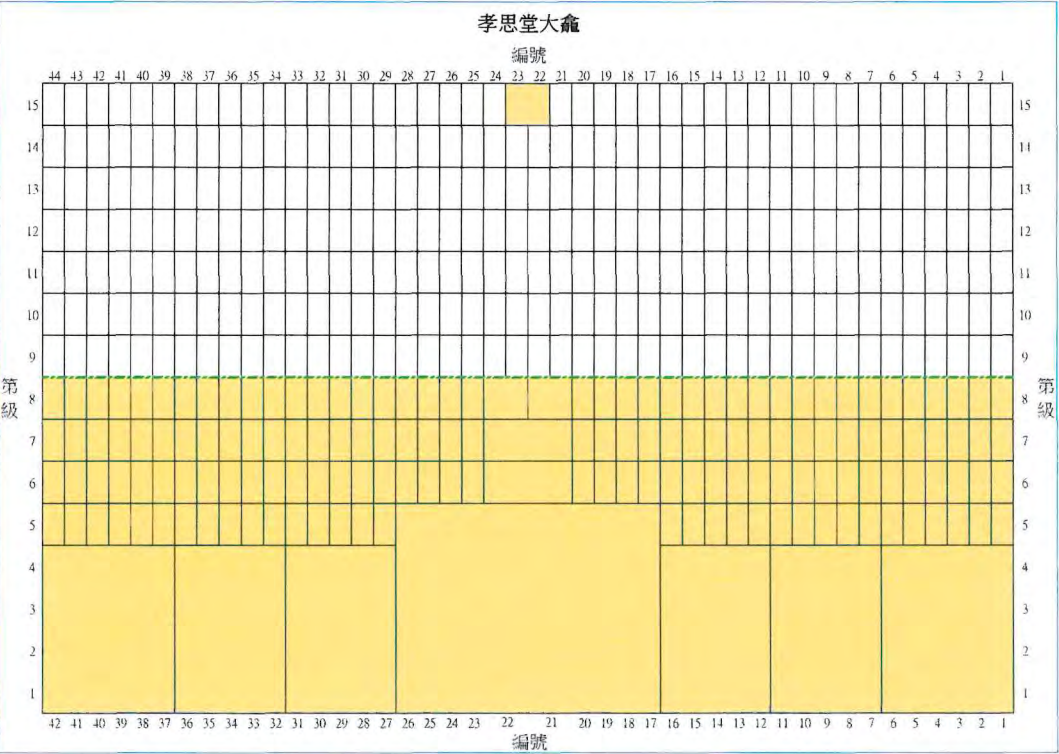

經私營骨灰安置所發牌委員會根據《私營骨灰安置所條例》(第 630 章)第 26 條批准的圖則。
Plans approved by Private Columbaria Licensing Board under section 26 of Private Columbaria Ordinance (Cap. 630).

簽署 Signature:

姓名 Name: LAU Wing-yin

職位 Post: AS(PC), PCAO

日期 Date: 31 MAR 2026

日期(日/月/年)

申請人(如屬自然人)/獲授權人士/獲授權合夥人* 姓名及簽署

香港身份證號碼/旅遊證件號碼*

法人團體/合夥* 印章(如適用)

須與《建築物條例》(第123章)第3條所指的名冊相符
* 刪去不適用者

03 SEP 2025

日期(日/月/年)

註冊編號: AP(A)51/08

鄺永強

認可人士/註冊結構工程師* 姓名及簽署
(認可人士/註冊結構工程師指根據《建築物條例》(第123章)第3條註冊的人士)

註冊有效期屆滿日期#: 19-03-2029



建議龕位立視圖 就截至前骨灰安置所的牌照申請
B座一樓孝思堂(二)

圖例：
龕位
牌位（非龕位，不包括在牌照申請）
牆身前後高低差位置
中空位置（出入通道）或其他構築物（如橫樑、抽氣扇）

骨灰安置所名稱：慈雲閣

(不按比例繪製)

地址：九龍黃大仙慈雲山慈雲山道150號(部分)(新九龍內地段6005號及延展地段(部分)) B座一樓孝思堂(二)建議龕位立視圖(圖則編號009)

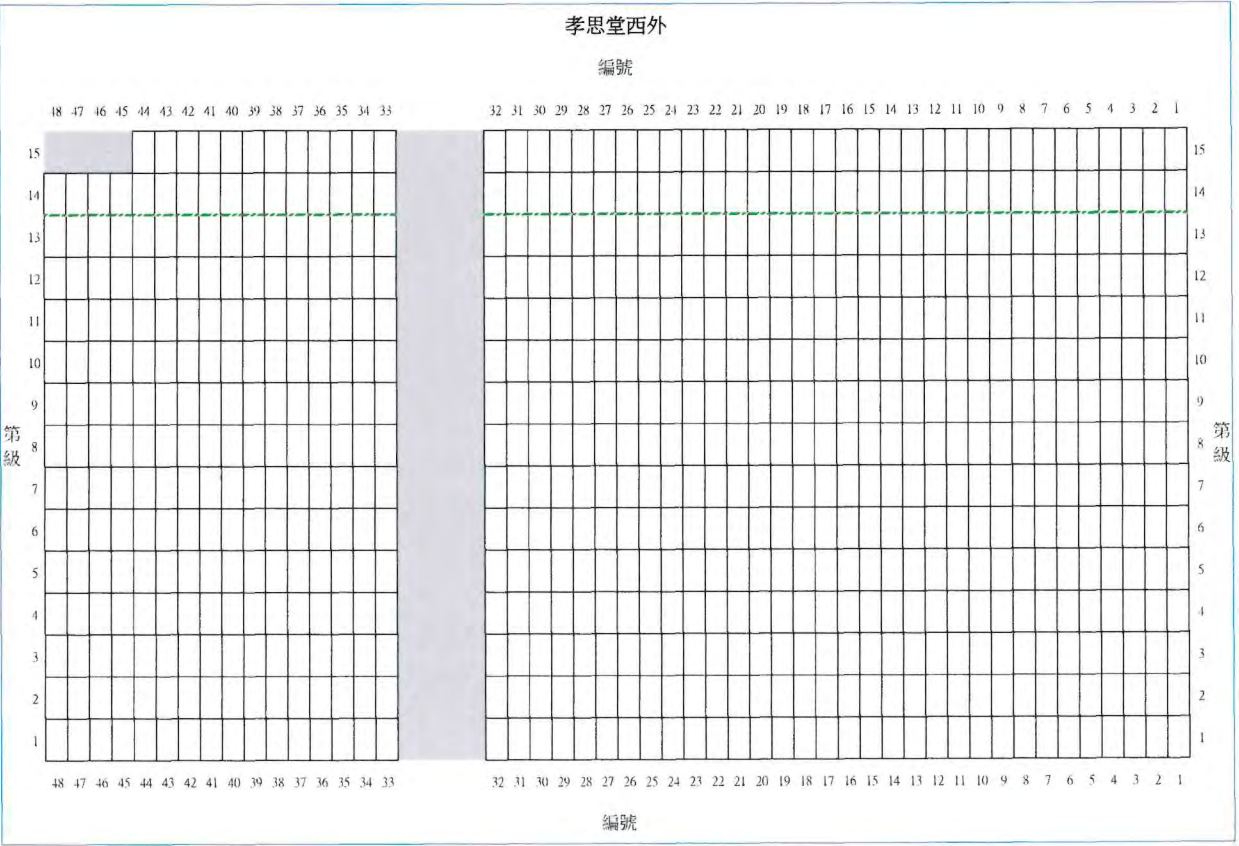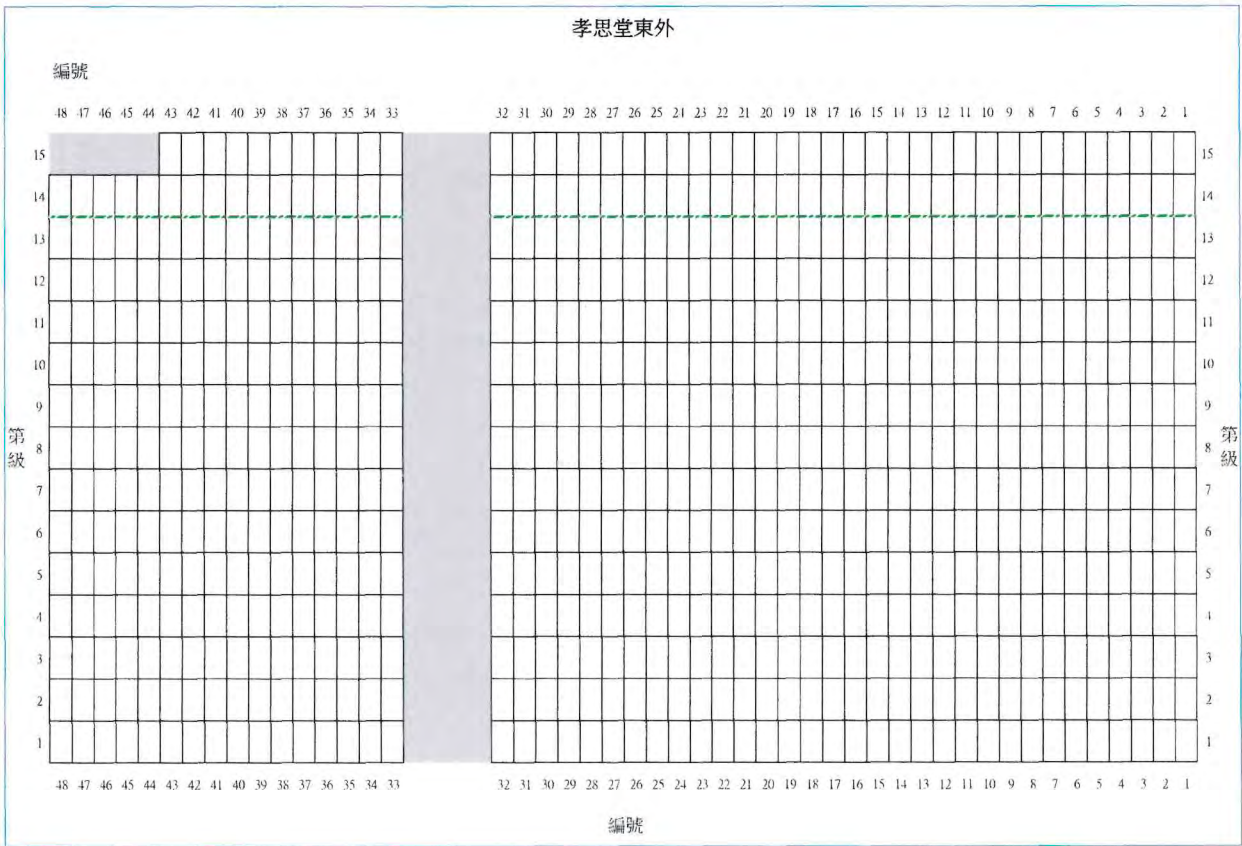

日期(日/月/年)

申請人(如屬自然人)/獲授權人士/獲授權合夥人* 姓名及簽署

香港身份證號碼/旅遊證件號碼*

法人團體/合夥* 印章(如適用)

須與《建築物條例》(第123章)第3條所指的名冊相符
* 刪去不適用者

03 SEP 2025

日期(日/月/年)

註冊編號：AP(A)51/08

鄭永強

認可人士/註冊結構工程師* 姓名及簽署
(認可人士/註冊結構工程師指根據《建築物條例》(第123章)第3條註冊的人士)

註冊有效期屆滿日期#：19-03-2029

經私營骨灰安置所發牌委員會根據《私營骨灰安置所條例》(第 630 章)第 26 條批准的圖則。
Plans approved by Private Columbaria Licensing Board under section 26 of Private Columbaria Ordinance (Cap. 630).

簽署 Signature: LAU Wing-yin
姓名 Name: LAU Wing-yin
職位 Post: AS(PC) PCAO
日期 Date: 31 MAR 2026

建議龕位立視圖 就截算前骨灰安置所的牌照申請
B座一樓孝思東廳

圖例：

龕位

牌位（非龕位，不包括在牌照申請）





牆身前後高低差位置

中空位置（出入通道）或其他構築物（如橫樑、抽氣扇）

骨灰安置所名稱：慈雲閣

(不按比例繪製)

地址：九龍黃大仙慈雲山慈雲山道150號(部分)(新九龍內地段6005號及延展地段(部分)) B座一樓孝思東廳建議龕位立視圖 (圖則編號010)

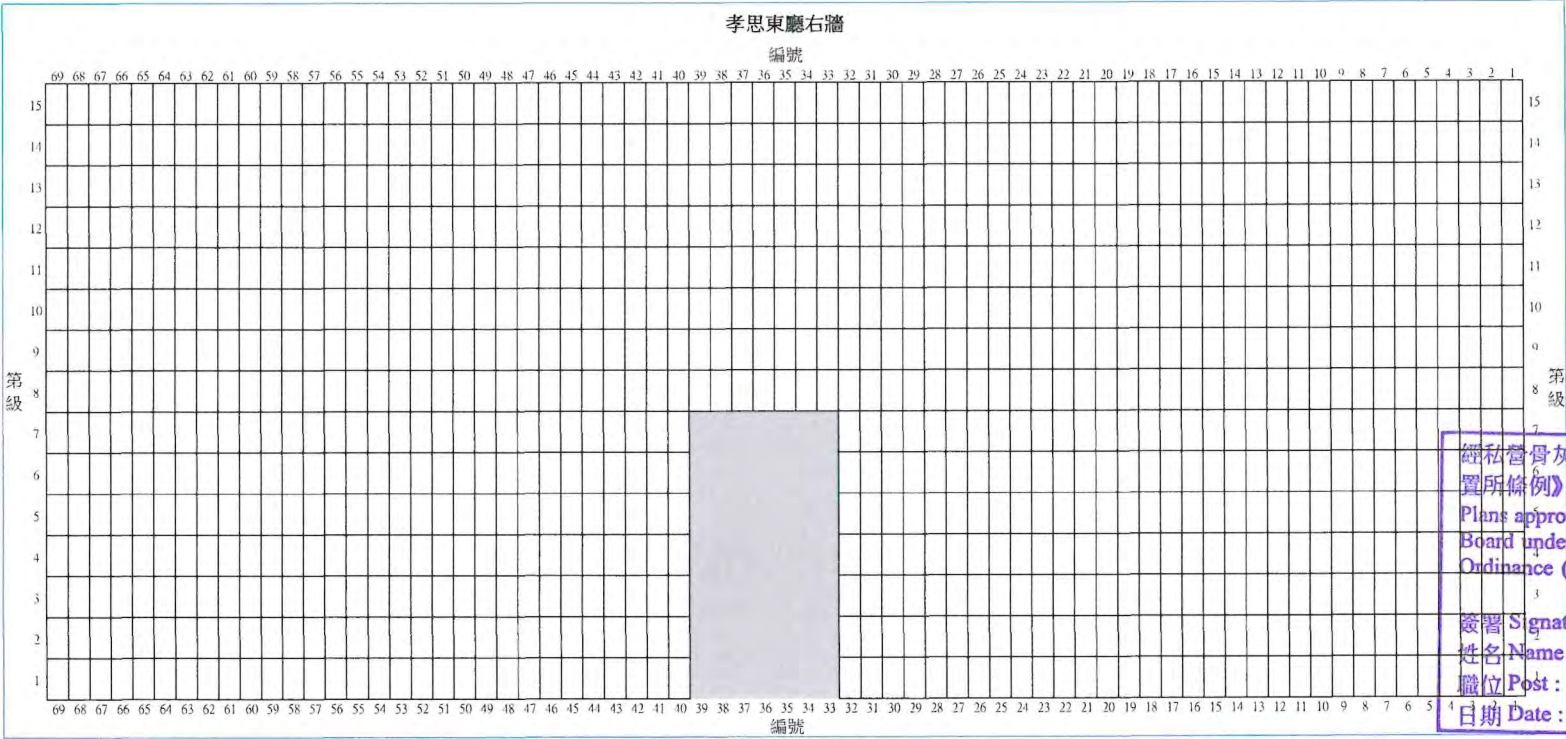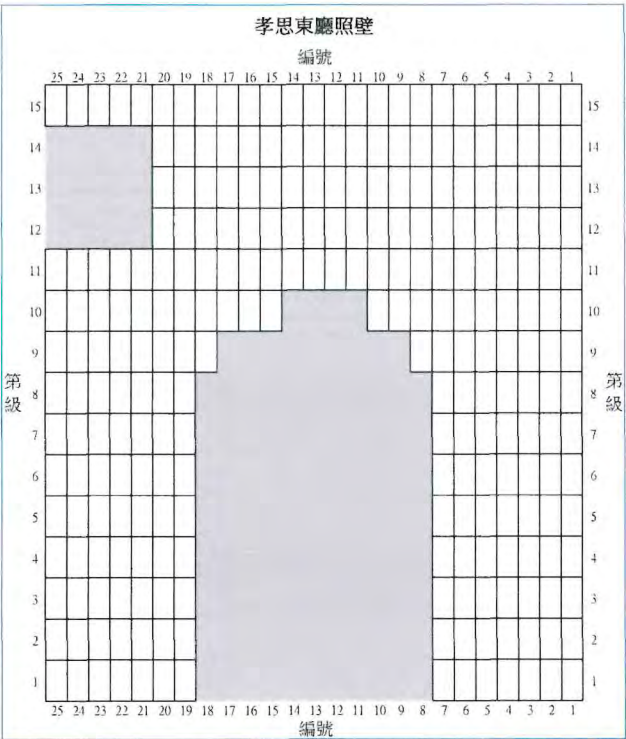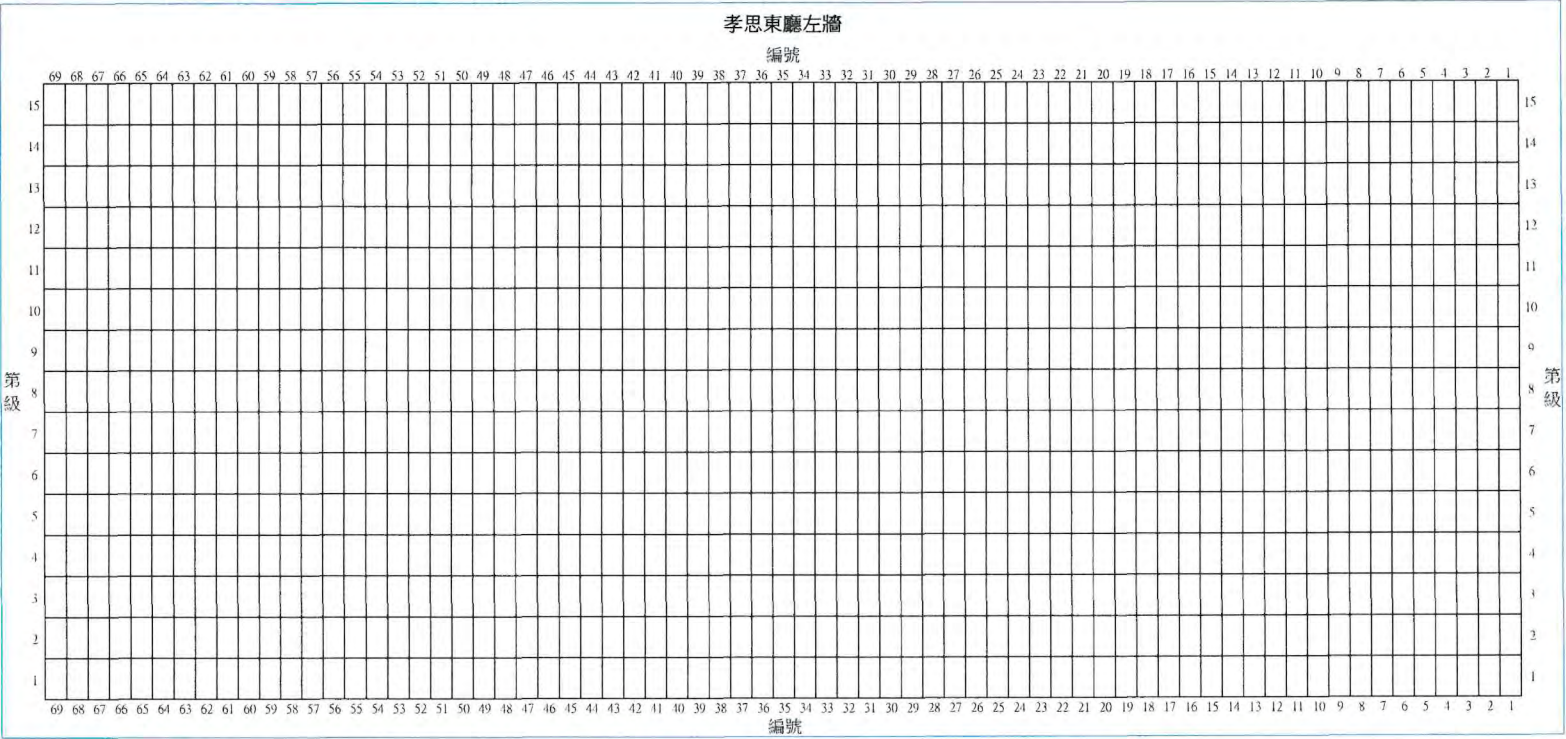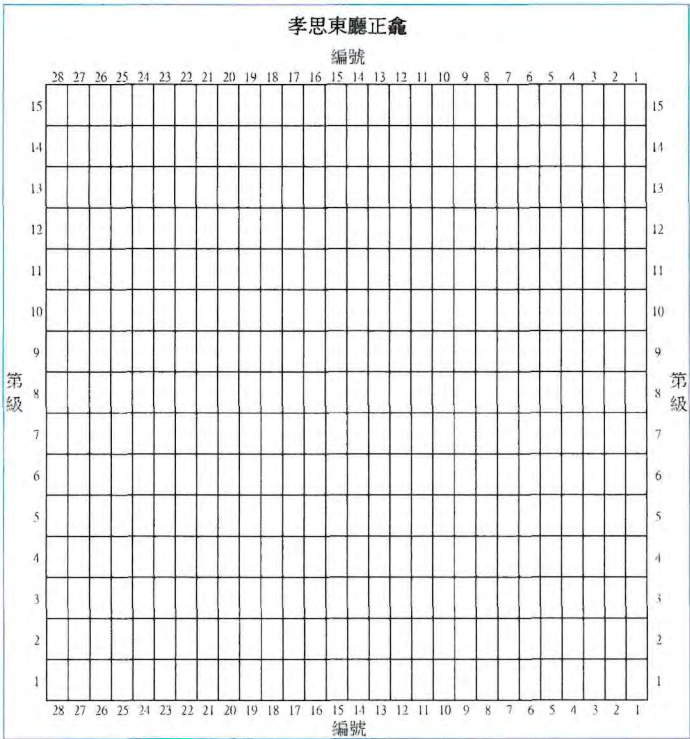

經私營骨灰安置所發牌委員會根據《私營骨灰安置所條例》(第 630 章)第 26 條批准的圖則。
Plans approved by Private Columbaria Licensing Board under section 26 of Private Columbaria Ordinance (Cap. 630).

簽署 Signature: LAU Wing-yin
姓名 Name: AS(PC)
職位 Post: PCAO
日期 Date: 31 MAR 2026

日期(日/月/年)

申請人(如屬自然人)/獲授權人士/獲授權合夥人* 姓名及簽署

03 SEP 2025
日期(日/月/年)

鄭永強
認可人士/註冊結構工程師* 姓名及簽署
(認可人士/註冊結構工程師指根據《建築物條例》(第123章)第3條註冊的人士)

香港身份證號碼/旅遊證件號碼*

法人團體/合夥* 印章(如適用)

註冊編號：AP(A)51/08

註冊有效期屆滿日期#：19-03-2029

須與《建築物條例》(第123章)第3條所指的名冊相符
* 刪去不適用者

For and on behalf of
TSZ WAN KOK LTD.
Authorized Signatory(s)





建議龕位立視圖 就截算前骨灰安置所的牌照申請
B座一樓孝思西廳

圖例：
 龕位
 牌位（非龕位，不包括在牌照申請）
 牆身前後高低差位置
 中空位置（出入通道）或其他構築物（如橫樑、抽氣扇）

骨灰安置所名稱：慈雲閣

(不按比例繪製)

地址：九龍黃大仙慈雲山慈雲山道150號(部分)(新九龍內地段6005號及延展地段(部分)) B座一樓孝思西廳建議龕位立視圖(圖則編號011)

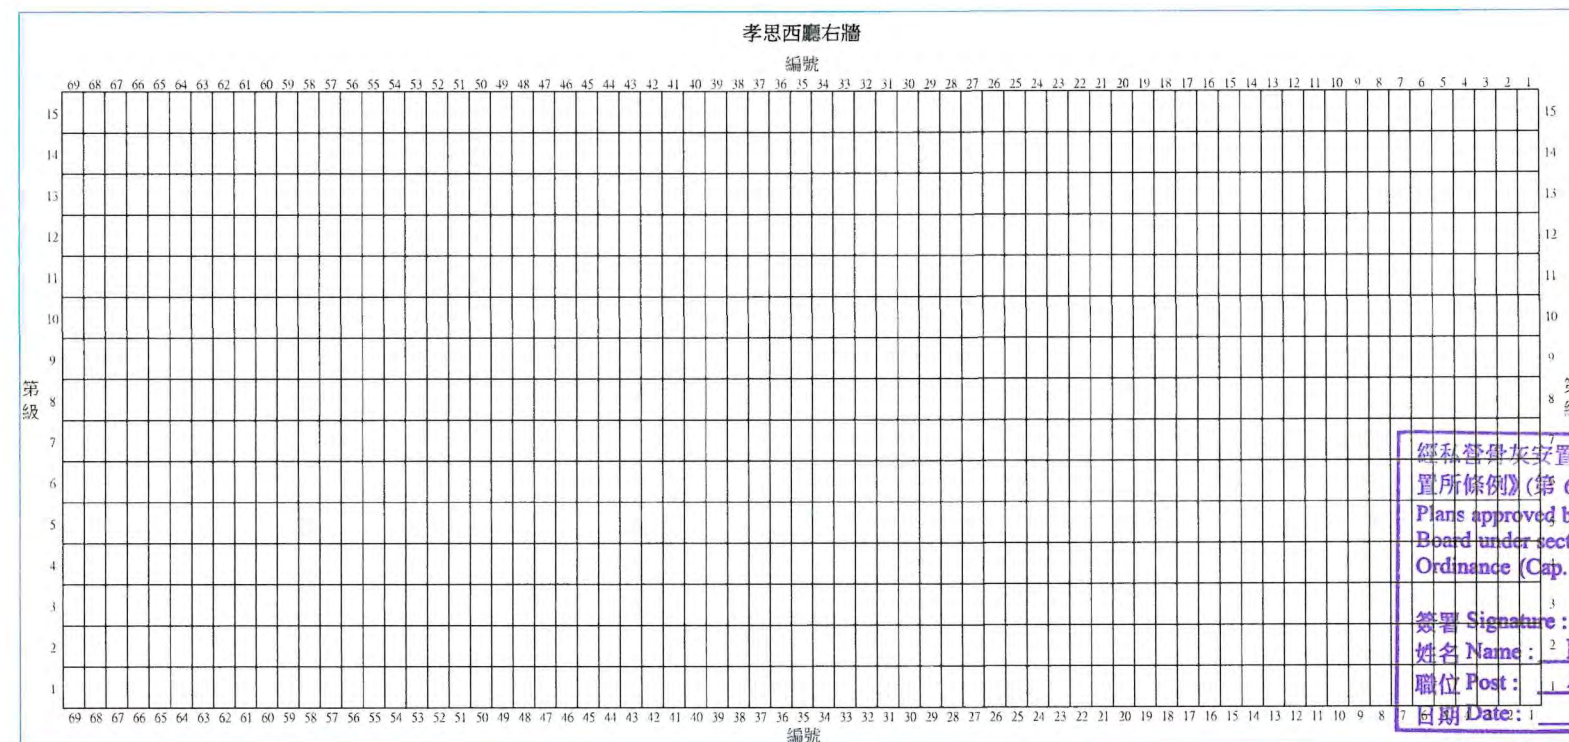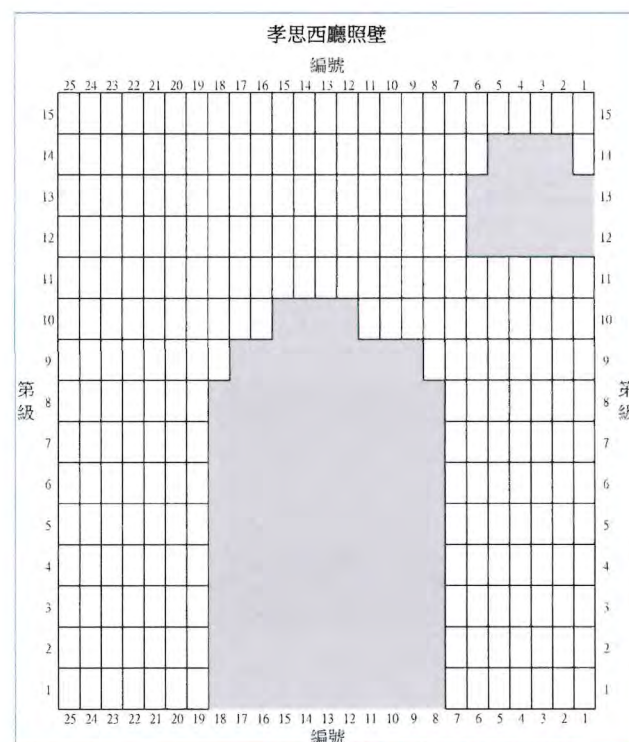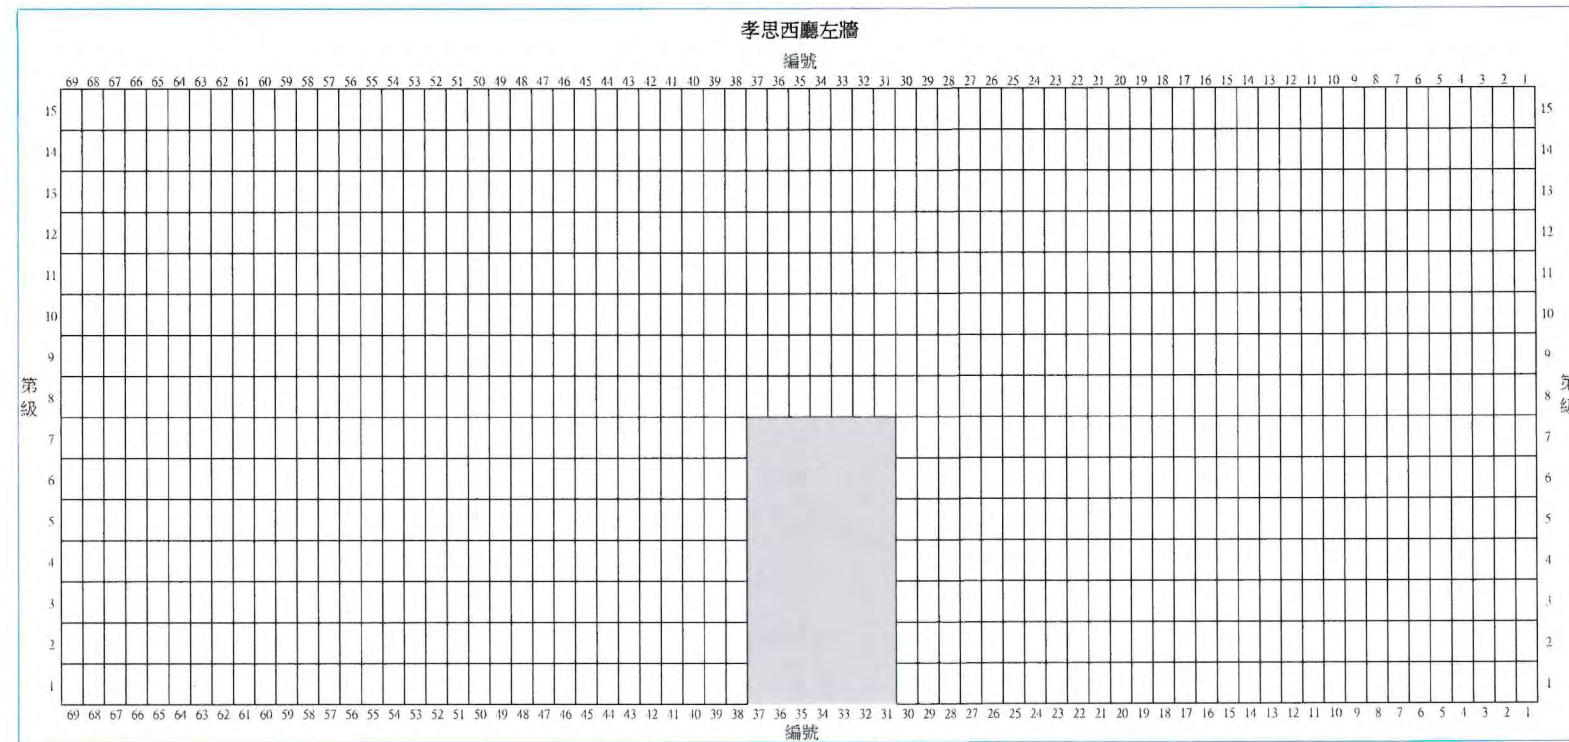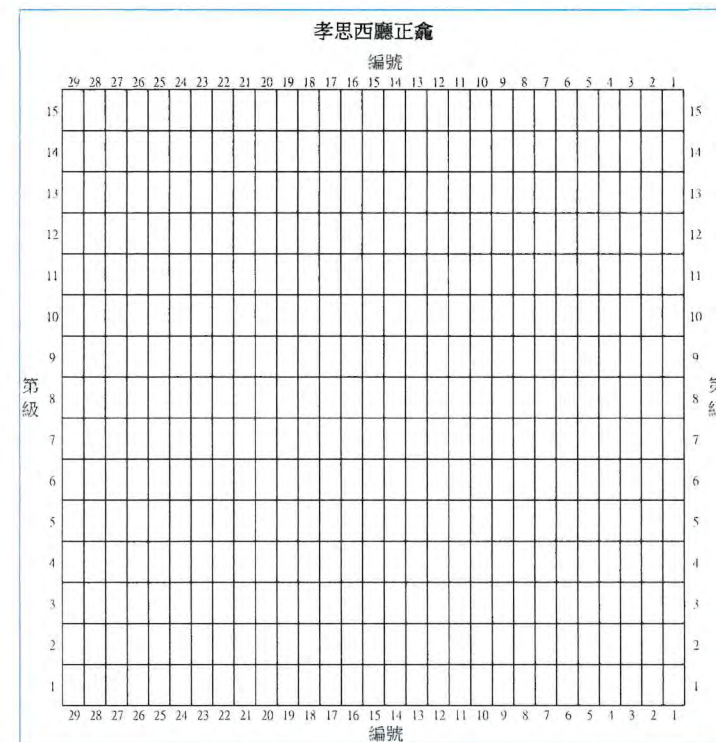

經私營骨灰安置所發牌委員會根據《私營骨灰安置所條例》(第 630 章)第 26 條批准的圖則。
Plans approved by Private Columbaria Licensing Board under section 26 of Private Columbaria Ordinance (Cap. 630).


簽署 Signature: 

姓名 Name: LAU Wing-yin

職位 Post: AS(PC) PCAO

日期 Date: 31 MAR 2026


日期(日/月/年)

  
申請人(如屬自然人)/獲授權人士/獲授權合夥人* 姓名及簽署

For and on behalf of
TSZ WAN KOK LTD.

法人團體/合夥* 印章(如適用)


香港身份證號碼/旅遊證件號碼*

須與《建築物條例》(第123章)第3條所指的名冊相符
* 刪去不適用者

03 SEP 2025

日期(日/月/年)

註冊編號: AP(A)51/08

鄭永強

認可人士/註冊結構工程師* 姓名及簽署
(認可人士/註冊結構工程師指根據《建築物條例》(第123章)第3條註冊的人士)

註冊有效期屆滿日期#: 19-03-2029

建議龕位立視圖 就截算前骨灰安置所的牌照申請
B座二樓孝德堂(一)

骨灰安置所名稱：慈雲閣

(不按比例繪製)

地址：九龍黃大仙慈雲山慈雲山道150號(部分)(新九龍內地段6005號及延展地段(部分))

B座二樓孝德堂(一)建議龕位立視圖 (圖則編號Q12)





圖例：

龕位

牌位（非龕位，不包括在牌照申請）

牆身前後高低差位置

中空位置（出入通道）或其他構築物（如橫樑、抽氣扇）

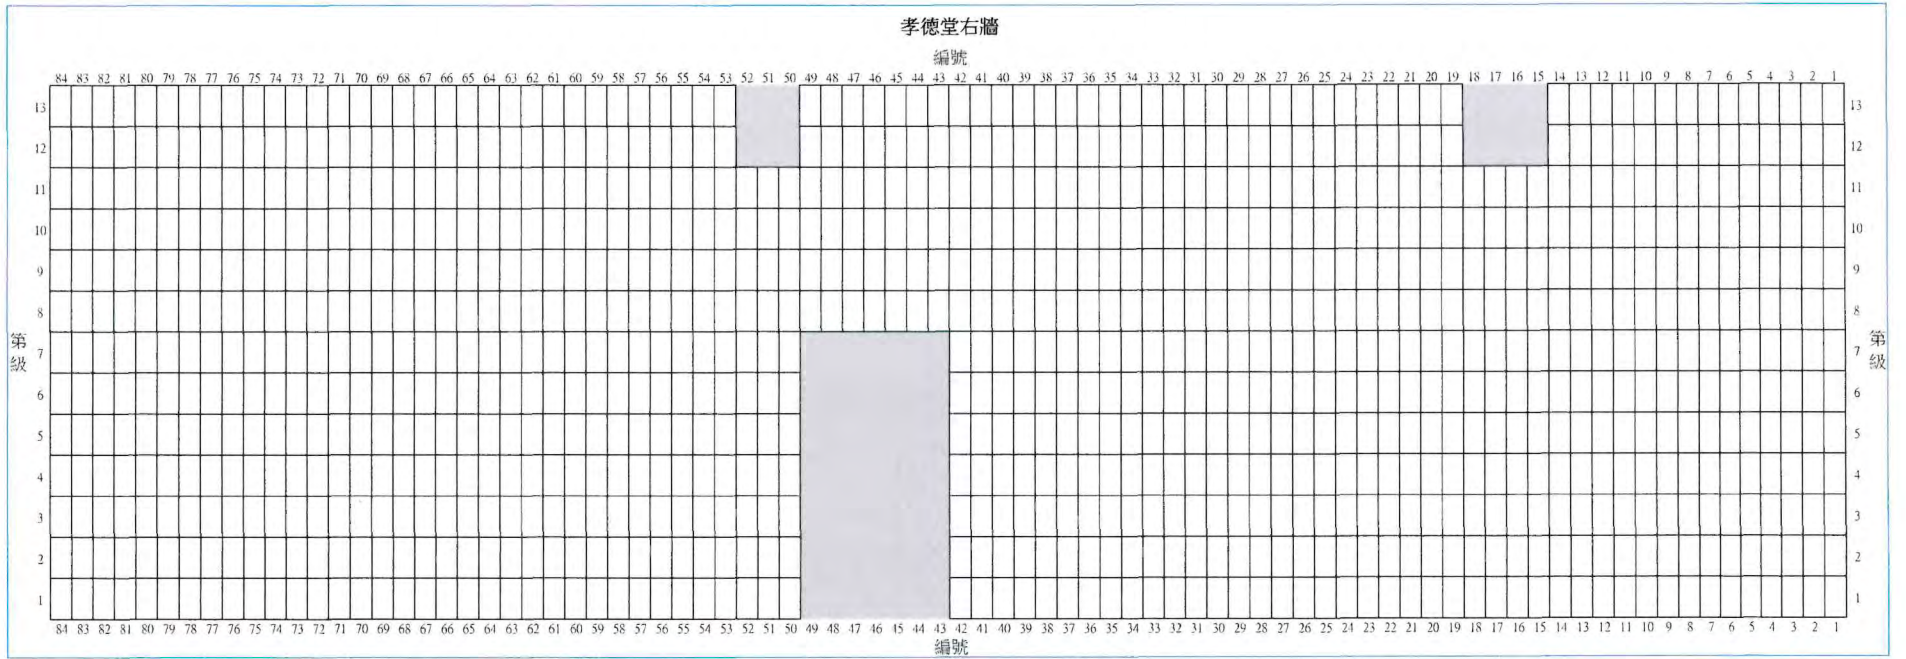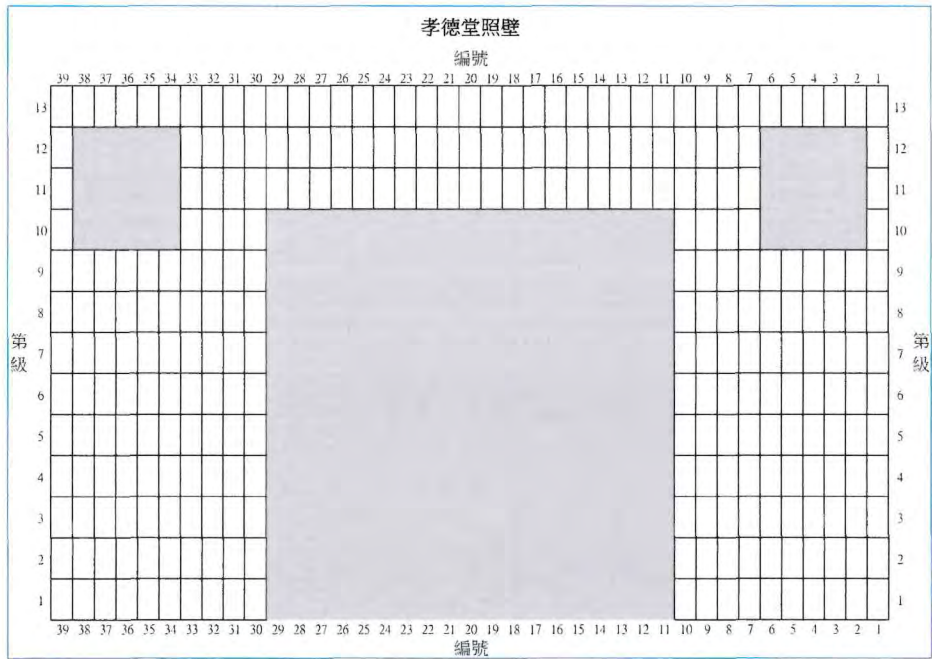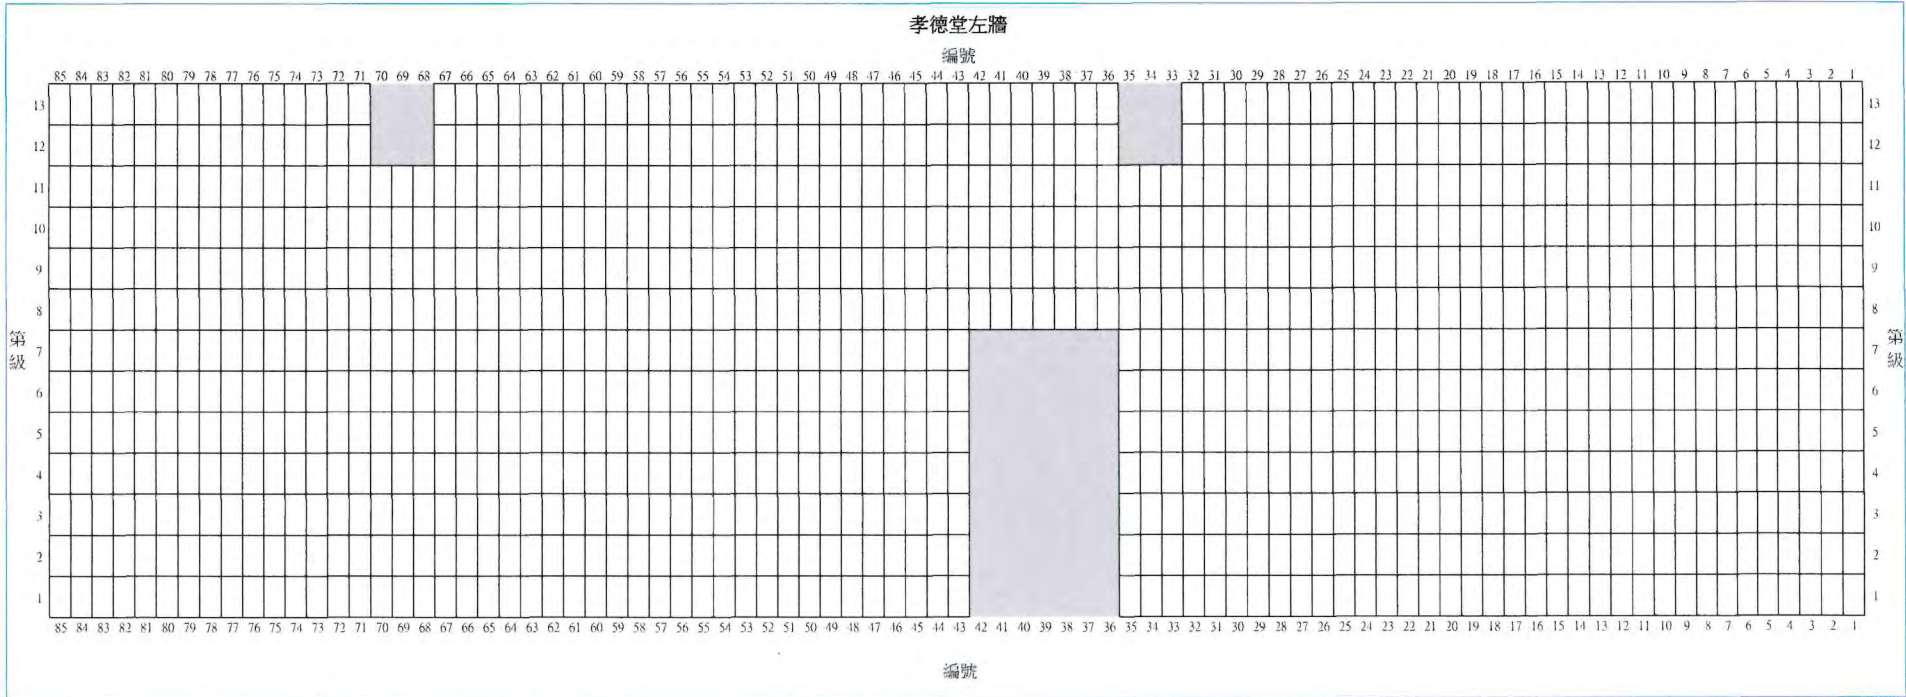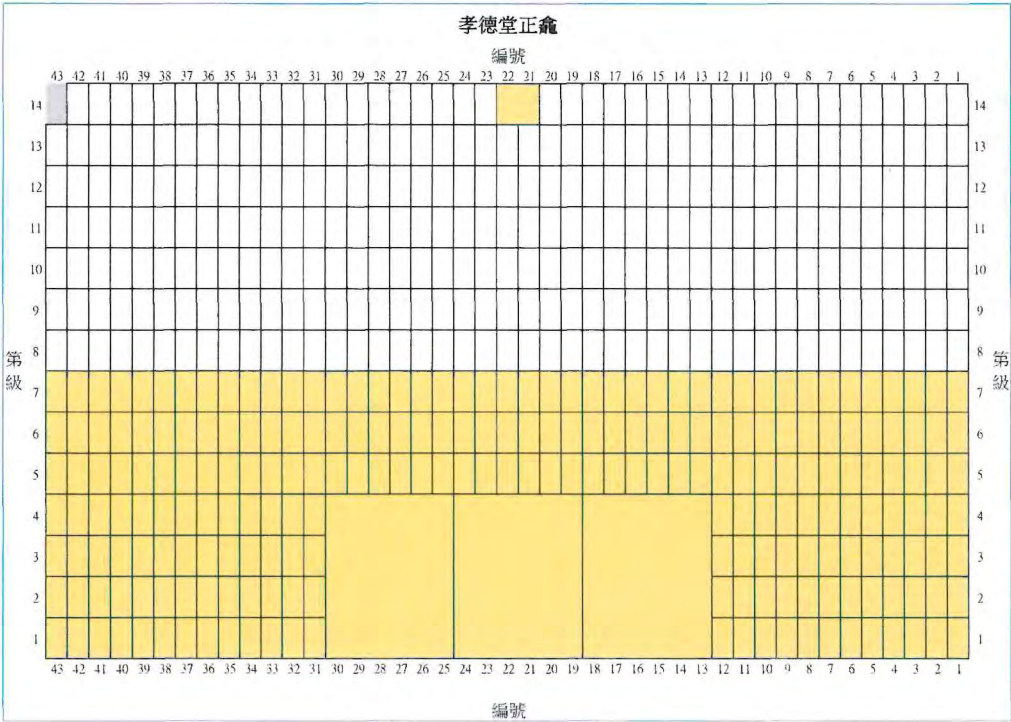

日期(日 / 月 / 年)

申請人(如屬自然人) / 獲授權人士 / 獲授權合夥人* 姓名及簽署

香港身份證號碼 / 旅遊證件號碼*

法人團體 / 合夥* 印章 (如適用)

須與《建築物條例》(第123章)第3條所指的名冊相符
* 刪去不適用者

03 SEP 2025

日期(日 / 月 / 年)

註冊編號：AP(A)51/08

鄭永強

認可人士 / 註冊結構工程師* 姓名及簽署

(認可人士 / 註冊結構工程師指根據《建築物條例》(第123章)第3條註冊的人士)

註冊有效期屆滿日期#：19-03-2029

經私營骨灰安置所發牌委員會根據《私營骨灰安置所條例》(第 630 章)第 26 條批准的圖則。
Plans approved by Private Columbaria Licensing Board under section 26 of Private Columbaria Ordinance (Cap. 630).

簽署 Signature :
姓名 Name : LAU Wing-yin
職位 Post : AS(PC) PCAO
日期 Date : 31 MAR 2026

建議龕位立視圖 就截算前骨灰安置所的牌照申請
B座二樓孝德堂(二)

圖例：

龕位

牌位（非龕位，不包括在牌照申請）

牆身前後高低差位置



中空位置（出入通道）或其他構築物（如橫樑、抽氣扇）

骨灰安置所名稱：慈雲閣

(不按比例繪製)

地址：九龍黃大仙慈雲山慈雲山道150號(部分)(新九龍內地段6005號及延展地段(部分))

B座二樓孝德堂(二)建議龕位立視圖 (圖則編號013)

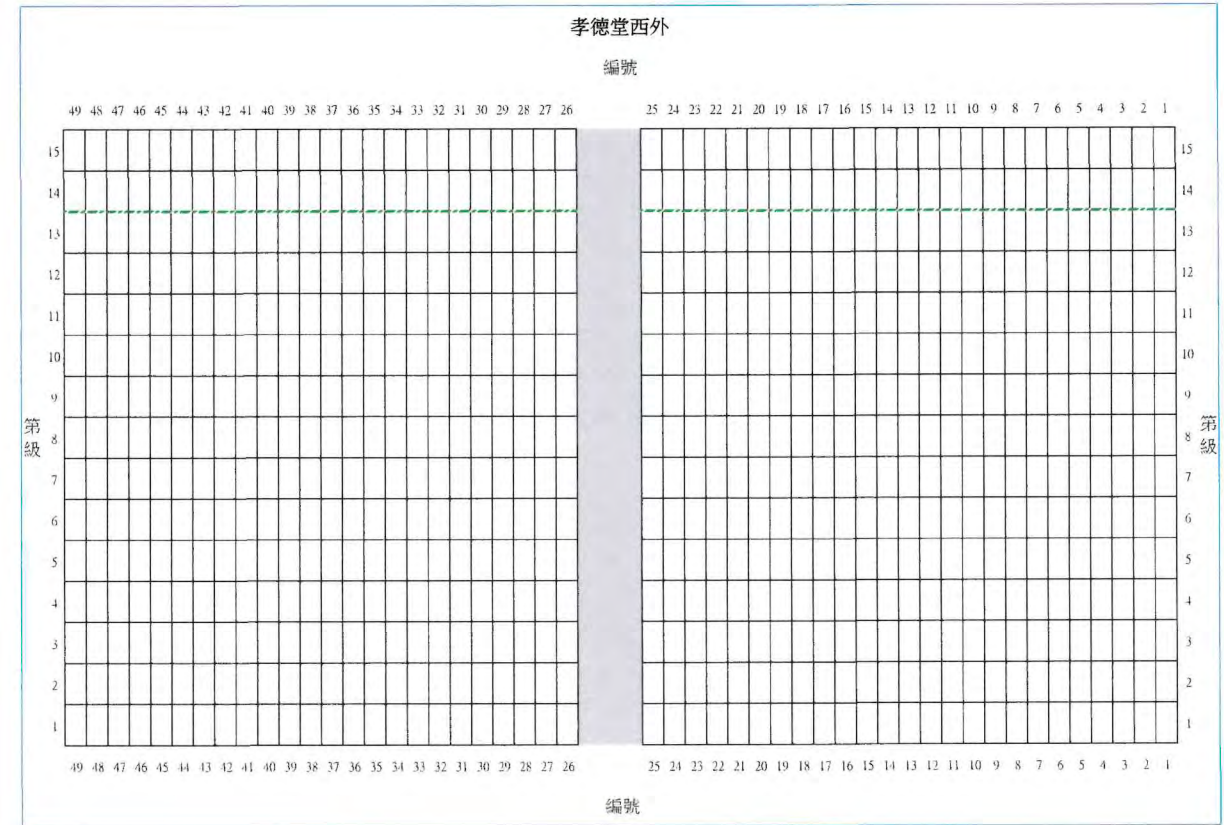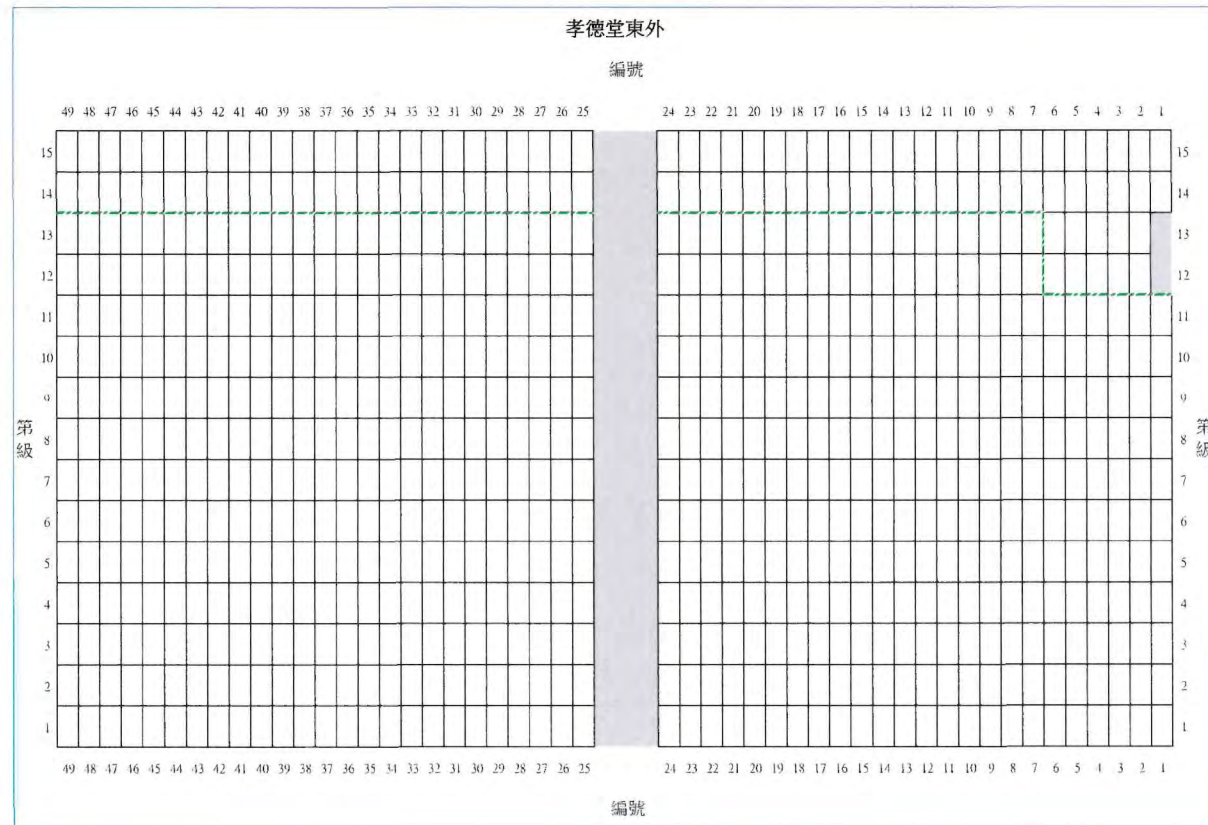

日期(日/月/年)

申請人(如屬自然人)/獲授權人士/獲授權合夥人* 姓名及簽署

香港身份證號碼/旅遊證件號碼*

法人團體/合夥* 印章(如適用)

TSZ WAN KOK LTD.

Authorized Signature(s)

須與《建築物條例》(第123章)第3條所指的名冊相符
* 刪去不適用者

03 SEP 2025

日期(日/月/年)

鄭永強

認可人士/註冊結構工程師* 姓名及簽署

(認可人士/註冊結構工程師指根據《建築物條例》(第123章)第3條註冊的人士)

註冊編號：AP(A)51/08

註冊有效期屆滿日期#：19-03-2029

經私營骨灰安置所發牌委員會根據《私營骨灰安置所條例》(第 630 章)第 26 條批准的圖則。
Plans approved by Private Columbaria Licensing Board under section 26 of Private Columbaria Ordinance (Cap. 630).

簽署 Signature:

姓名 Name: LAU Wing-yin

職位 Post: AS(PC), PCAO

日期 Date: 31 MAR 2026





建議龕位立視圖 就截至前骨灰安置所的牌照申請
B座二樓孝德東廳

圖例：
 龕位
 牌位（非龕位，不包括在牌照申請）
 牆身前後高低差位置
 中空位置（出入通道）或其他構築物（如橫樑、抽氣扇）

骨灰安置所名稱：慈雲閣

(不按比例繪製)

地址：九龍黃大仙慈雲山慈雲山道150號(部分)(新九龍內地段6005號及延展地段(部分)) B座二樓孝德東廳建議龕位立視圖(圖則編號014)

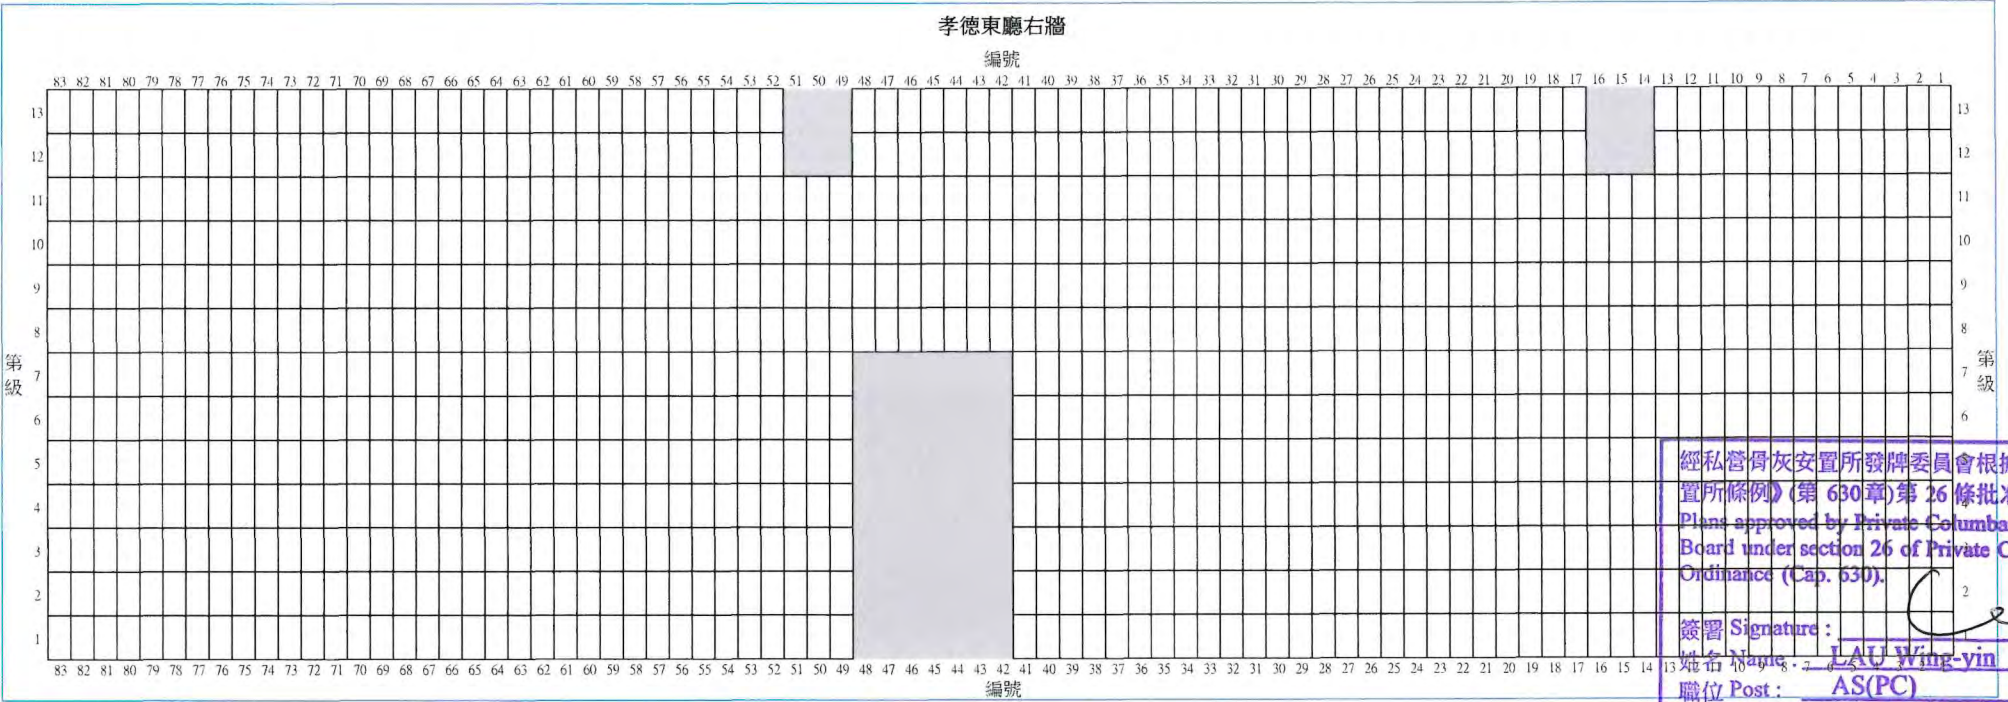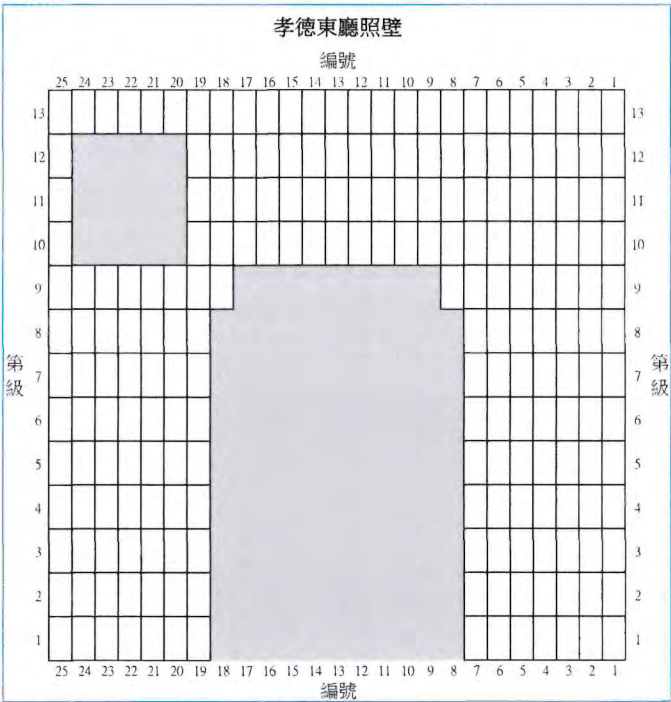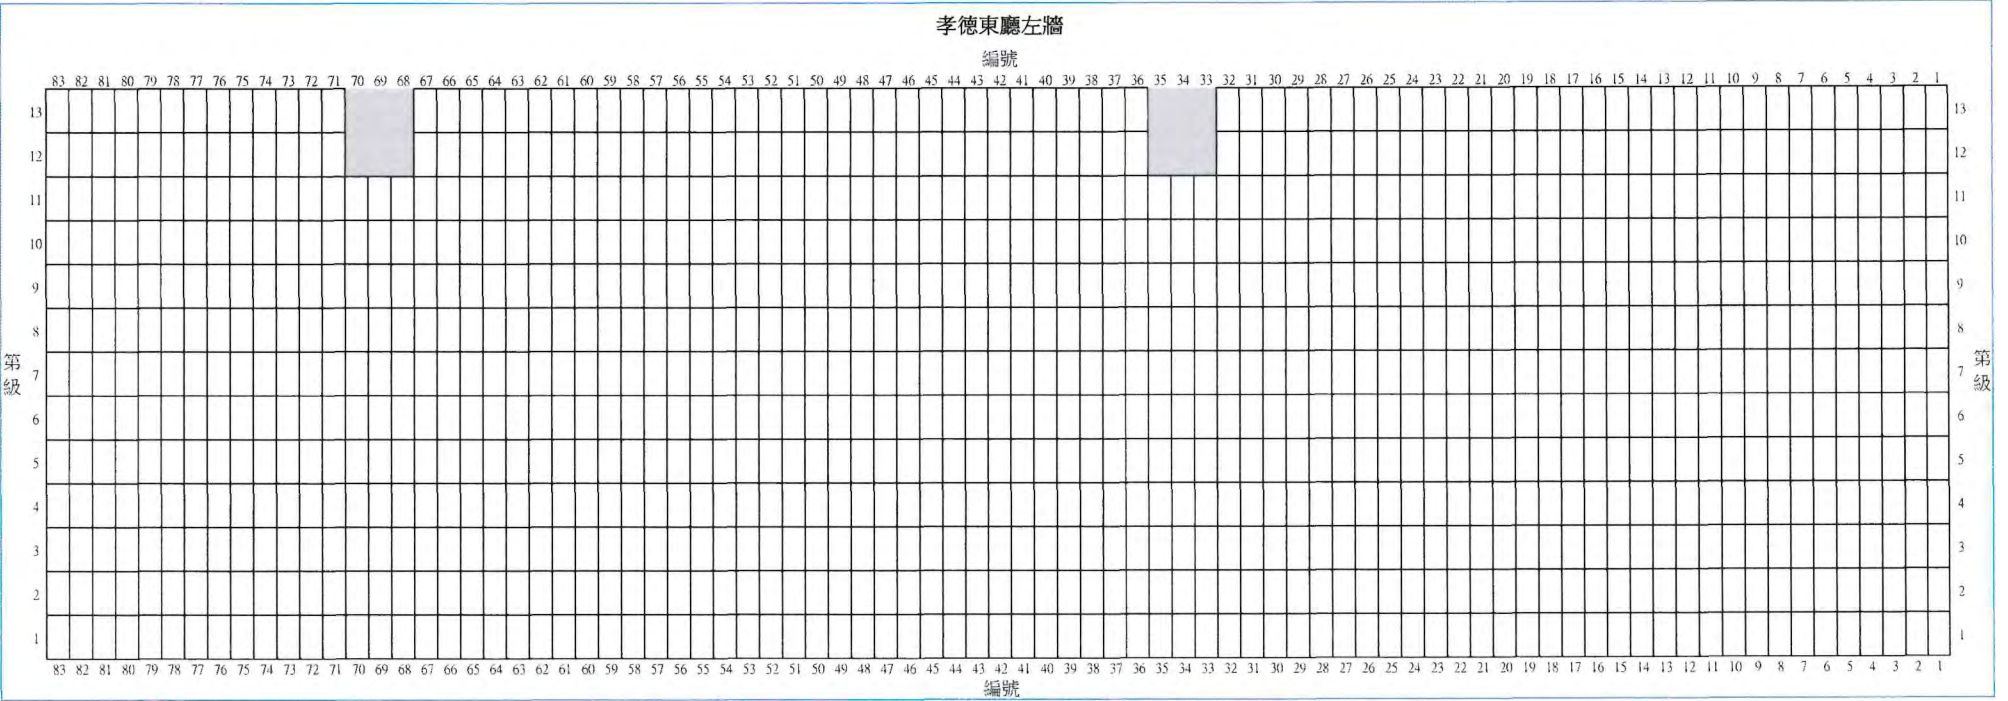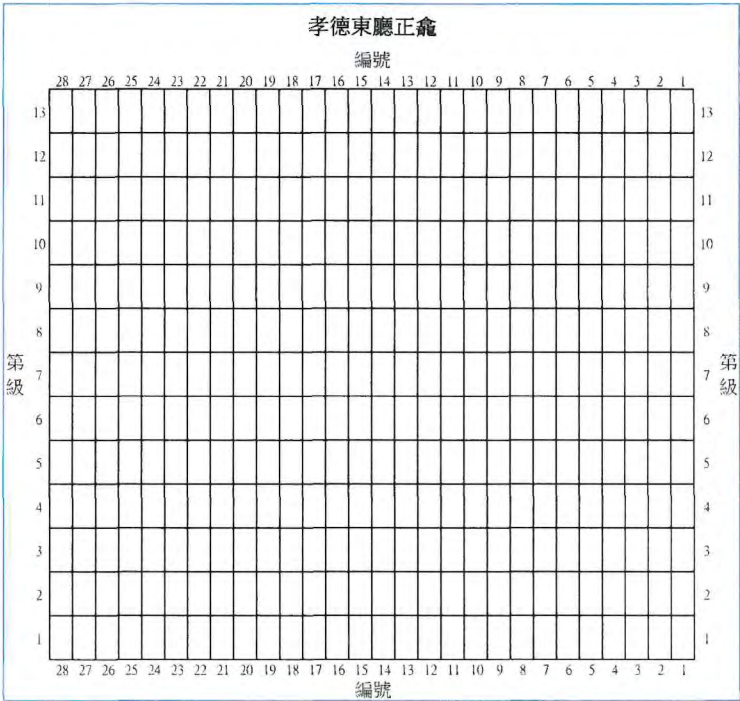

經私營骨灰安置所發牌委員會根據《私營骨灰安置所條例》(第630章)第26條批准的圖則。
Plans approved by Private Columbaria Licensing Board under section 26 of Private Columbaria Ordinance (Cap. 630).

簽署 Signature: 
姓名 Name: LAU Wing-yin
職位 Post: AS(PC), PCAO
日期 Date: 31 MAR 2026

日期(日/月/年)

申請人(如屬自然人)/獲授權人士/獲授權合夥人* 姓名及簽署

香港身份證號碼/旅遊證件號碼*

須與《建築物條例》(第123章)第3條所指的名冊相符
* 刪去不適用者

For and on behalf of
TSZ WAN KOK LTD.
法人團體/合夥* 印章(如適用)
Authorized Signature(s)

03 SEP 2025

日期(日/月/年)

註冊編號: AP(A)51/08

鄺永強

認可人士/註冊結構工程師* 姓名及簽署
(認可人士/註冊結構工程師指根據《建築物條例》(第123章)第3條註冊的人士)

註冊有效期屆滿日期#: 19-03-2029

建議龕位立視圖 就截算前骨灰安置所的牌照申請
B座二樓孝德西廳

圖例：

龕位

牌位（非龕位，不包括在牌照申請）





牆身前後高低差位置

中空位置（出入通道）或其他構築物（如橫樑、抽氣扇）

骨灰安置所名稱：慈雲閣

(不按比例繪製)

地址：九龍黃大仙慈雲山慈雲山道150號(部分)(新九龍內地段6005號及延展地段(部分)) B座二樓孝德西廳建議龕位立視圖 (圖則編號015)

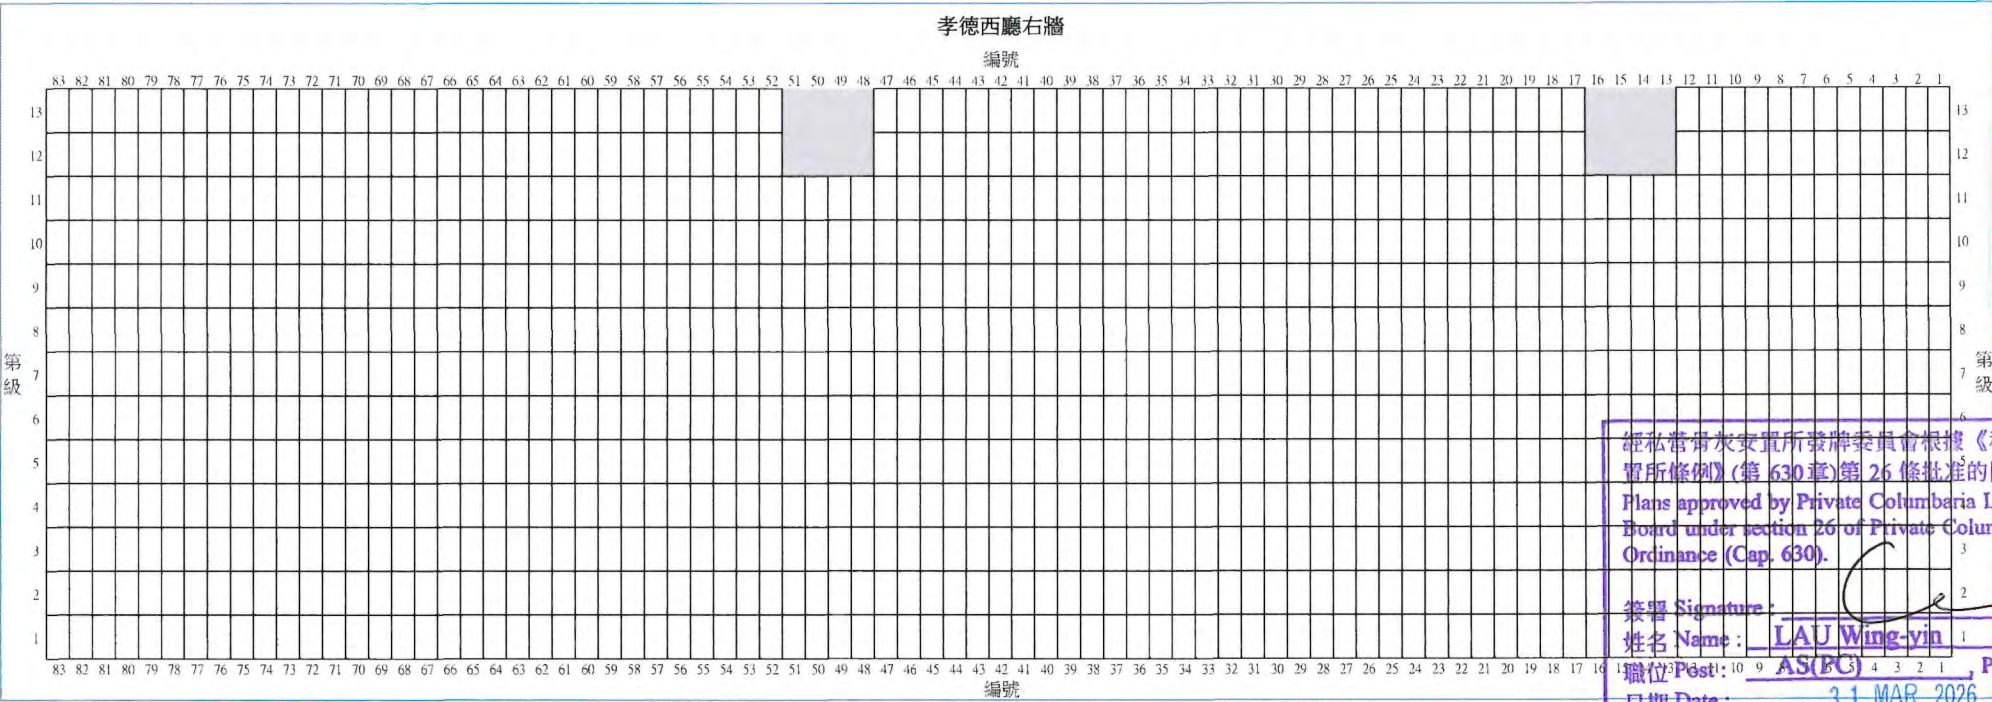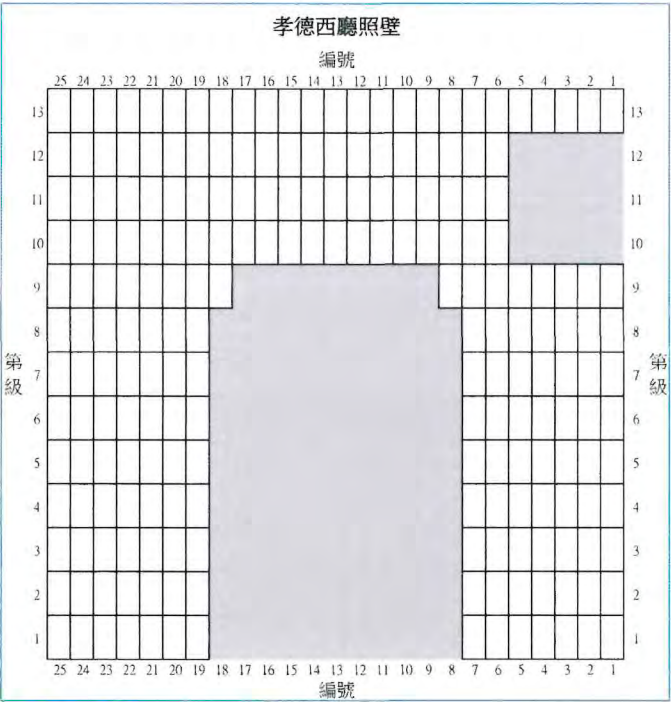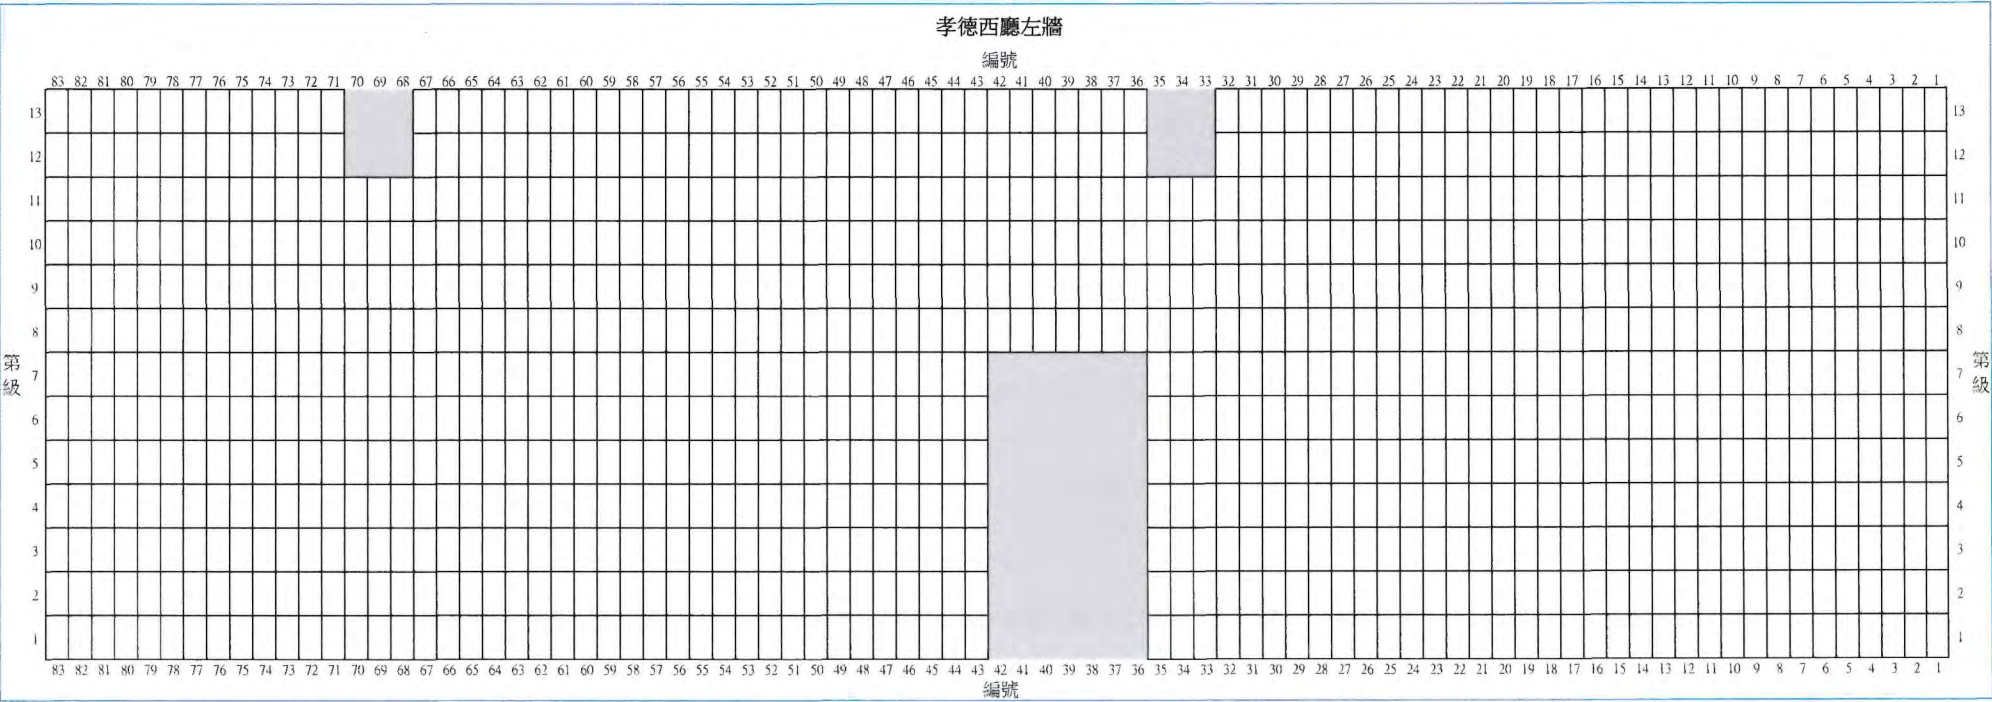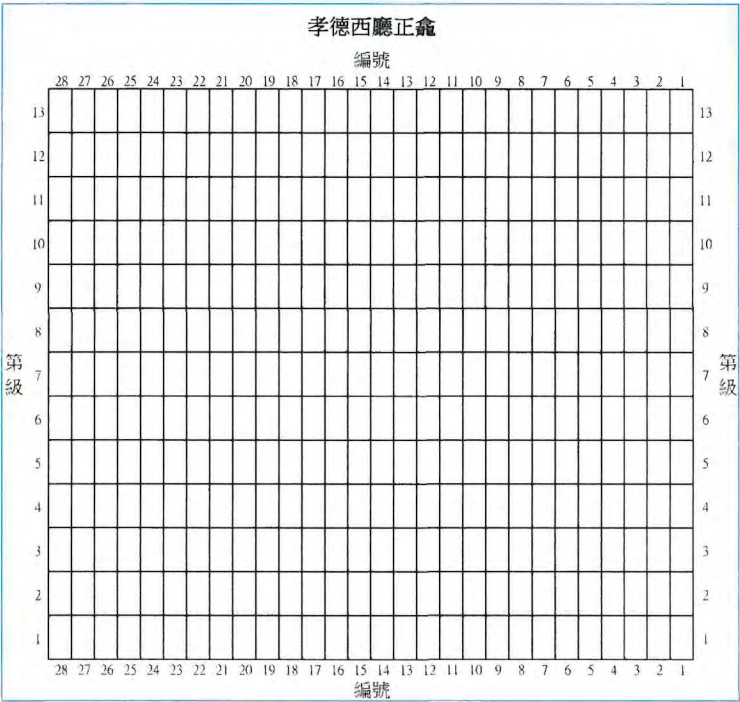

經私營骨灰安置所牌照委員會根據《私營骨灰安置所條例》(第 630 章)第 26 條批准的圖則。
Plans approved by Private Columbaria Licensing Board under section 26 of Private Columbaria Ordinance (Cap. 630).

簽署 Signature: LAU Wing-yin
姓名 Name: AS(PC), PCAO
職位 Post: 3 1 MAR 2026
日期 Date: 3 1 MAR 2026

日期(日/月/年)

申請人(如屬自然人)/獲授權人士/獲授權合夥人* 姓名及簽署

香港身份證號碼/旅遊證件號碼*

法人團體/合夥* 印章(如適用)

須與《建築物條例》(第123章)第3條所指的名冊相符
* 刪去不適用者

03 SEP 2025

日期(日/月/年)

註冊編號: AP(A)51/08

鄭永強

認可人士/註冊結構工程師* 姓名及簽署
(認可人士/註冊結構工程師指根據《建築物條例》(第123章)第3條註冊的人士)

註冊有效期屆滿日期#: 19-03-2029

建議龕位立視圖 就截算前骨灰安置所的牌照申請
E座一樓思親祠大堂(一)

圖例：





	龕位		牌位 (非龕位, 不包括在牌照申請)		牆身前後高低差位置
	中空位置 (出入通道) 或其他構築物 (如橫樑、抽氣扇)		牆壁轉角位置		

(不按比例繪製)

E座一樓思親祠大堂(一)建議龕位立視圖 (圖則編號016)

骨灰安置所名稱：慈雲閣

地址：九龍黃大仙慈雲山慈雲山道150號(部分)(新九龍內地段6005號及延展地段(部分))

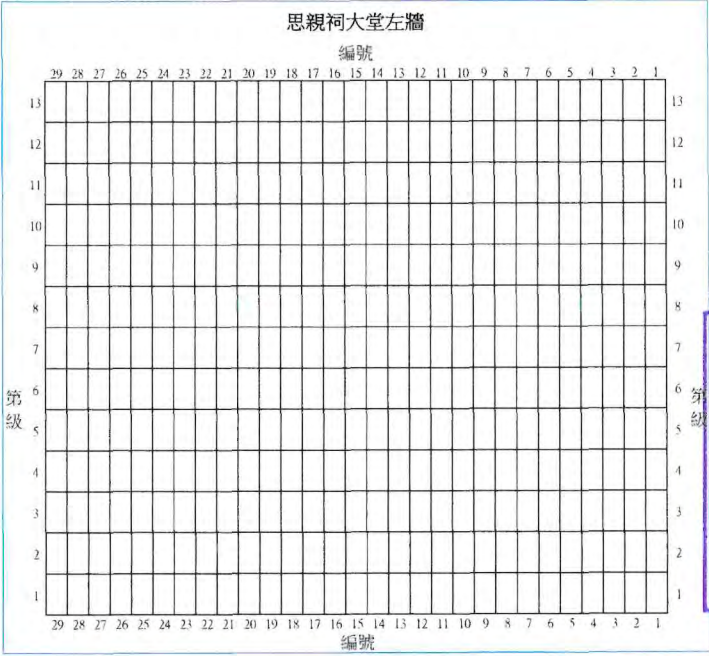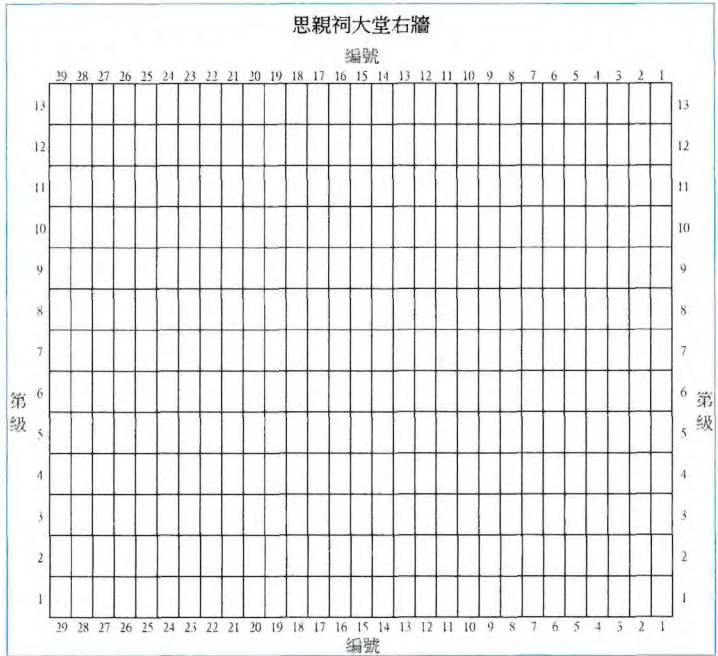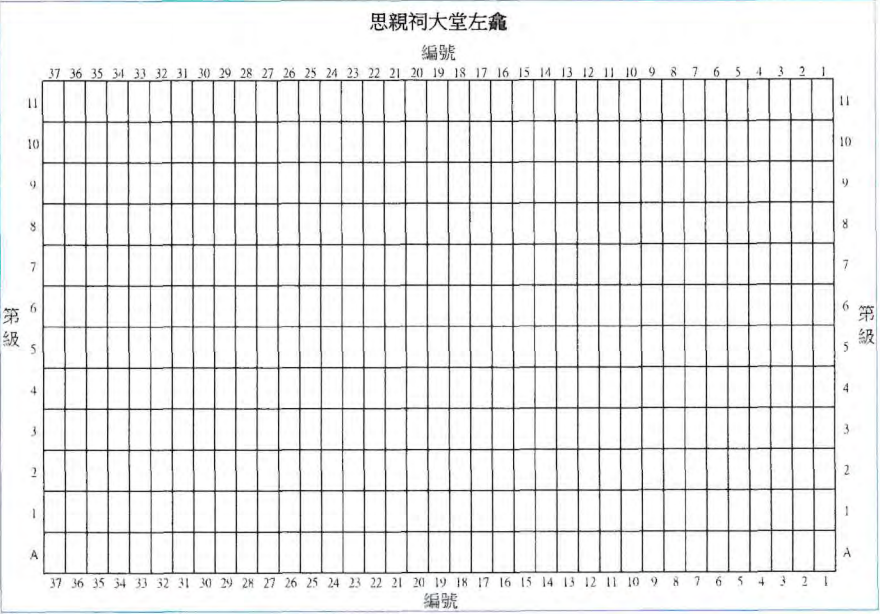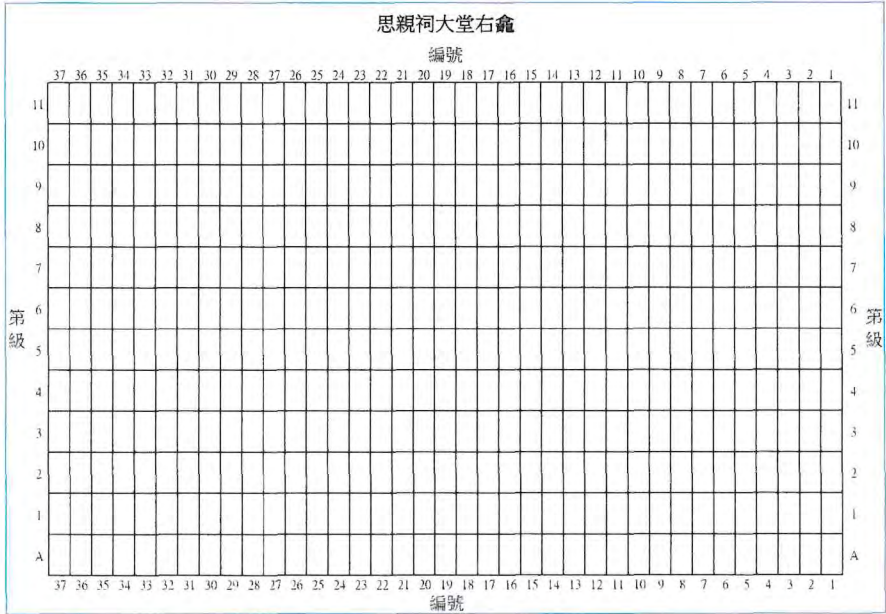

經私營骨灰安置所發牌委員會根據《私營骨灰安置所條例》(第 630 章)第 26 條批准的圖則。
Plans approved by Private Columbaria Licensing Board under section 26 of Private Columbaria Ordinance (Cap. 630).

簽署 Signature :
姓名 Name : LAU Wing-yin
職位 Post : AS(PC), PCAO
日期 Date : 31 MAR 2026

日期 (日 / 月 / 年)

申請人(如屬白然人) / 獲授權人士 / 獲授權合夥人* 姓名及簽署

香港身份證號碼 / 旅遊證件號碼*
須與《建築物條例》(第123章)第3條所指的名冊相符
* 刪去不適用者

For and on behalf of
法人團體 / 合夥* 印章 (如適用)
TSZ WAN KOK LTD
Authorized Signature(s)

03 SEP 2025
日期 (日 / 月 / 年)

註冊編號：AP(A)51/08

鄭永強
認可人士 / 註冊結構工程師* 姓名及簽署
(認可人士 / 註冊結構工程師指根據《建築物條例》(第123章)第3條註冊的人士)

註冊有效期屆滿日期#：19-03-2029

建議龕位立視圖 就截算前骨灰安置所的牌照申請
E座一樓思親祠大堂(二)

圖例：




	龕位		牌位 (非龕位, 不包括在牌照申請)		牆身前後高低差位置
	中空位置 (出入通道) 或其他構築物 (如橫樑、抽氣扇)		牆壁轉角位置		

(不按比例繪製)

E座一樓思親祠大堂(二)建議龕位立視圖 (圖則編號017)

骨灰安置所名稱：慈雲閣

地址：九龍黃大仙慈雲山慈雲山道150號(部分)(新九龍內地段6005號及延展地段(部分))

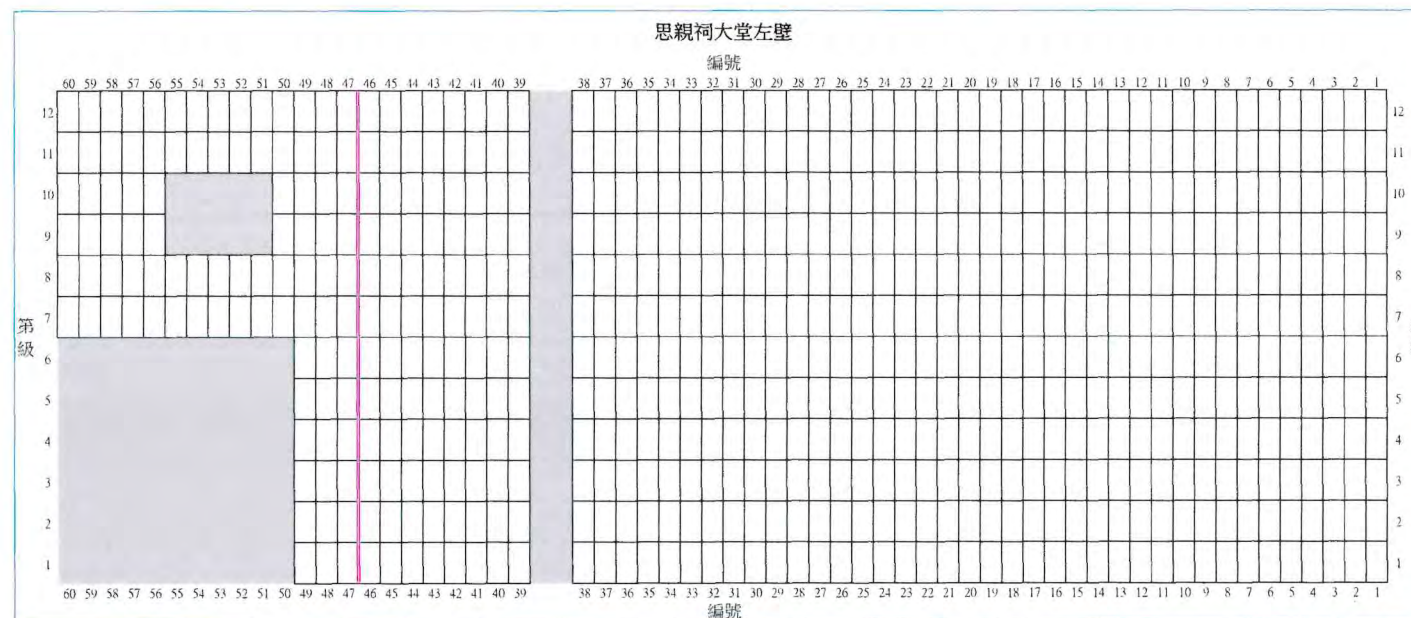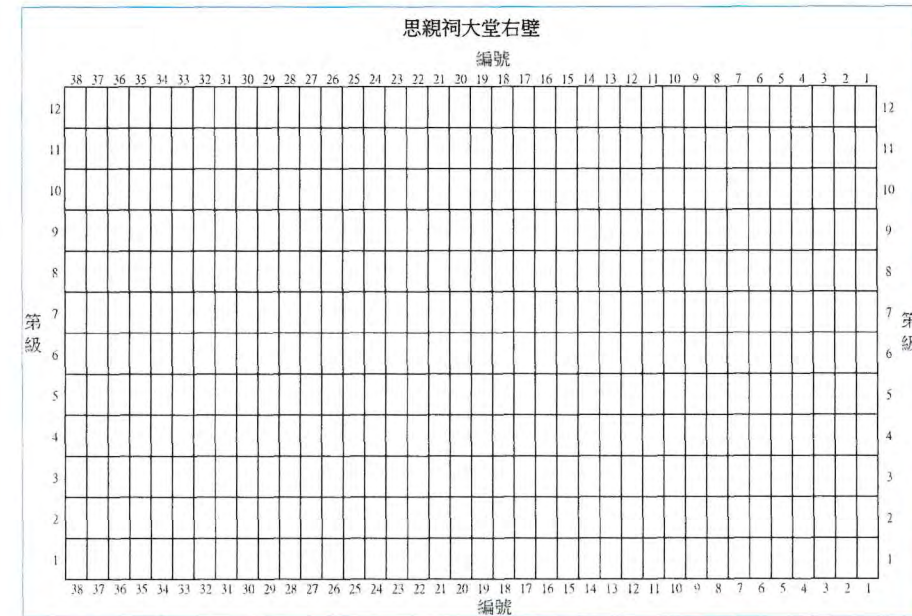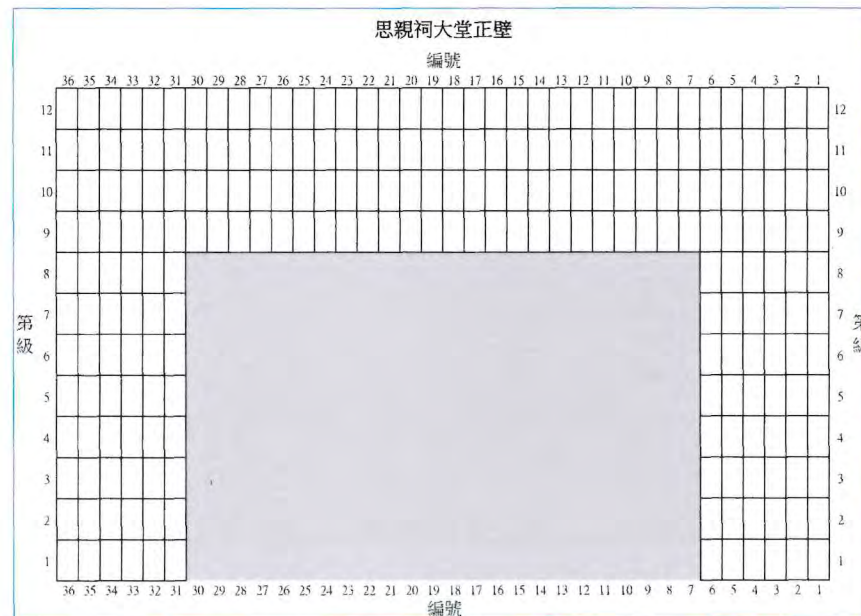

日期(日/月/年)

申請人(如屬自然人)/獲授權人士/獲授權合夥人* 姓名及簽署

香港身份證號碼/旅遊證件號碼*

須與《建築物條例》(第123章)第3條所指的名冊相符
* 刪去不適用者

法人團體/合夥* 印章(如適用)
TSZ WAN KOK LTD.
Authorized Signatory

03 SEP 2025
日期(日/月/年)

註冊編號：AP(A)51/08

鄺永強
認可人士/註冊結構工程師* 姓名及簽署
(認可人士/註冊結構工程師指根據《建築物條例》(第123章)第3條註冊的人士)

註冊有效期屆滿日期：19-03-2029

經私營骨灰安置所發牌委員會根據《私營骨灰安置所條例》(第 630 章)第 26 條批准的圖則。
Plans approved by Private Columbaria Licensing Board under section 26 of Private Columbaria Ordinance (Cap. 630).
簽署 Signature :
姓名 Name : LAU Wing-yin
職位 Post : AS(PC) PCAO
日期 Date : 31 MAR 2026

建議龕位立視圖 就截算前骨灰安置所的牌照申請
E座一樓思親祠大堂(三)

圖例：




	龕位		牌位 (非龕位, 不包括在牌照申請)		牆身前後高低差位置
	中空位置 (出入通道) 或其他構築物 (如橫樑、抽氣扇)		牆壁轉角位置		

(不按比例繪製)

E座一樓思親祠大堂(三)建議龕位立視圖 (圖則編號018)

骨灰安置所名稱：慈雲閣

地址：九龍黃大仙慈雲山慈雲山道150號(部分)(新九龍內地段6005號及延展地段(部分))

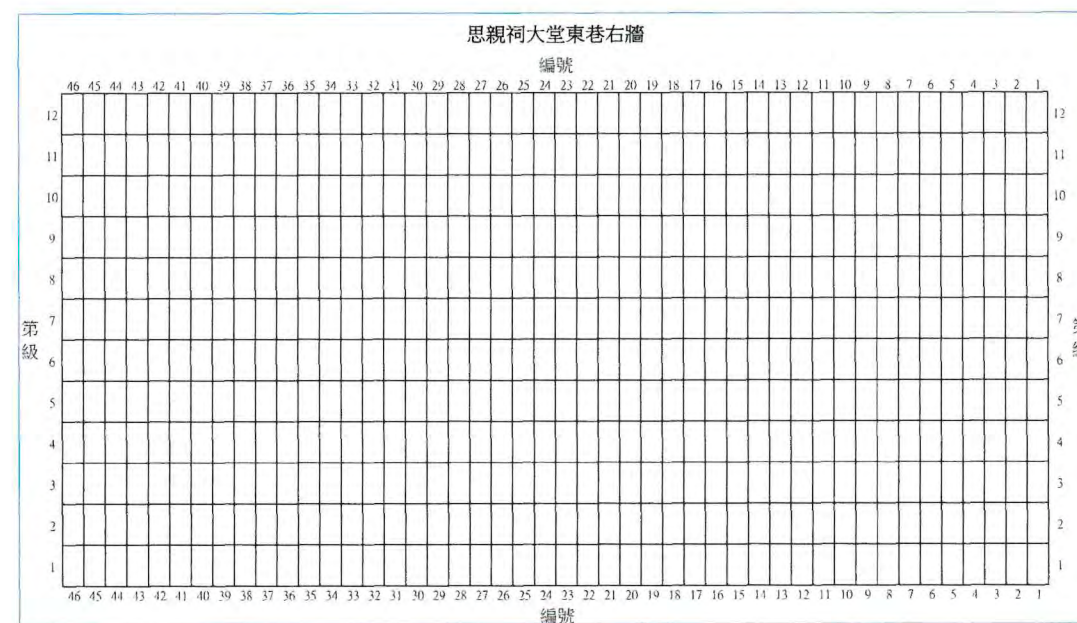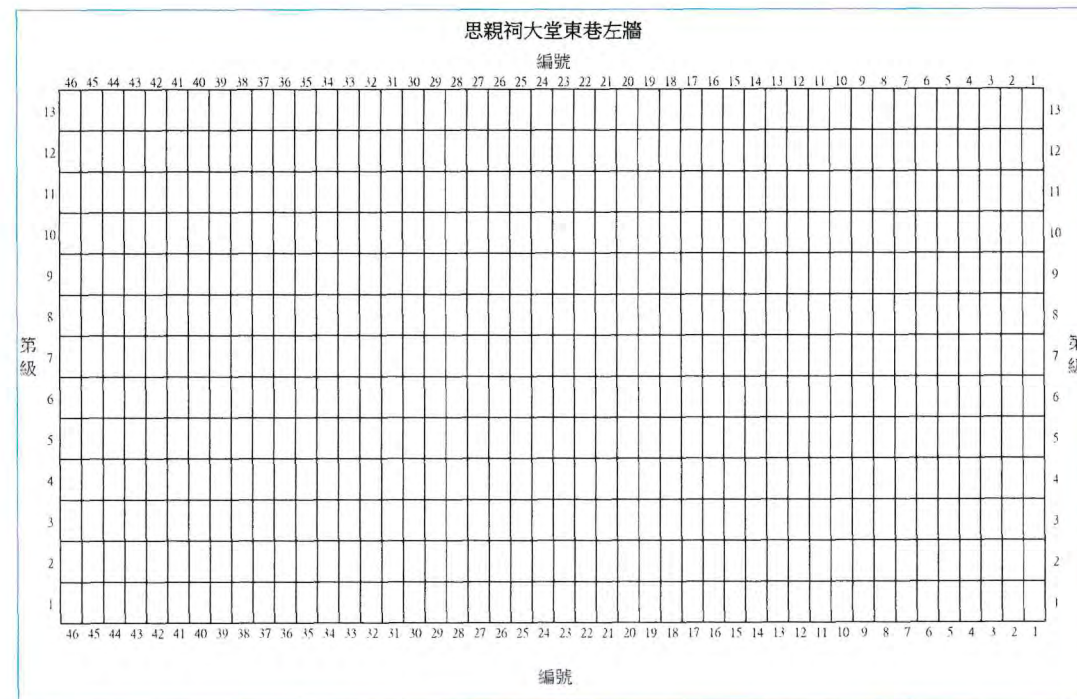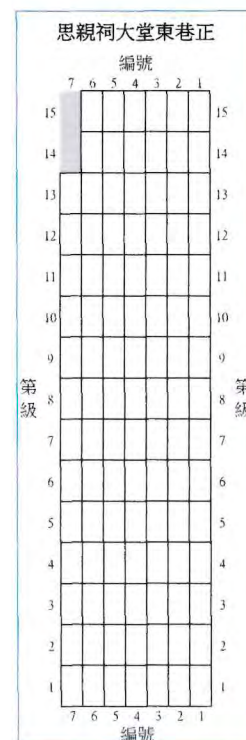

經私營骨灰安置所發牌委員會根據《私營骨灰安置所條例》(第 630 章)第 26 條批准的圖則。
Plans approved by Private Columbaria Licensing Board under section 26 of Private Columbaria Ordinance (Cap. 630).

簽署 Signature:

姓名 Name: LAU Wing-yin

職位 Post: AS(PC), PCAO

日期 Date: 31 MAR 2026

日期 (日 / 月 / 年)

申請人(如屬自然人) / 獲授權人士 / 獲授權合夥人* 姓名及簽署

香港身份證號碼 / 旅遊證件號碼*

須與《建築物條例》(第123章)第3條所指的名冊相符
* 刪去不適用者

法人團體 / 合夥* 印章 (如適用)

日期 (日 / 月 / 年)

註冊編號：AP(A)51/08

鄭永強
認可人士 / 註冊結構工程師* 姓名及簽署
(認可人士 / 註冊結構工程師指根據《建築物條例》(第123章)第3條註冊的人士)

註冊有效期屆滿日期#：19-03-2029

建議龕位立視圖 就截算前骨灰安置所的牌照申請
E座一樓思親祠大堂(四)

(不按比例繪製)

E座一樓思親祠大堂(四)建議龕位立視圖 (圖則編號019)

骨灰安置所名稱：慈雲閣

地址：九龍黃大仙慈雲山慈雲山道150號(部分)(新九龍內地段6005號及延展地段(部分))

圖例：




龕位

牌位（非龕位，不包括在牌照申請）

牆身前後高低差位置

中空位置（出入通道）或其他構築物（如橫樑、抽氣扇）

牆壁轉角位置

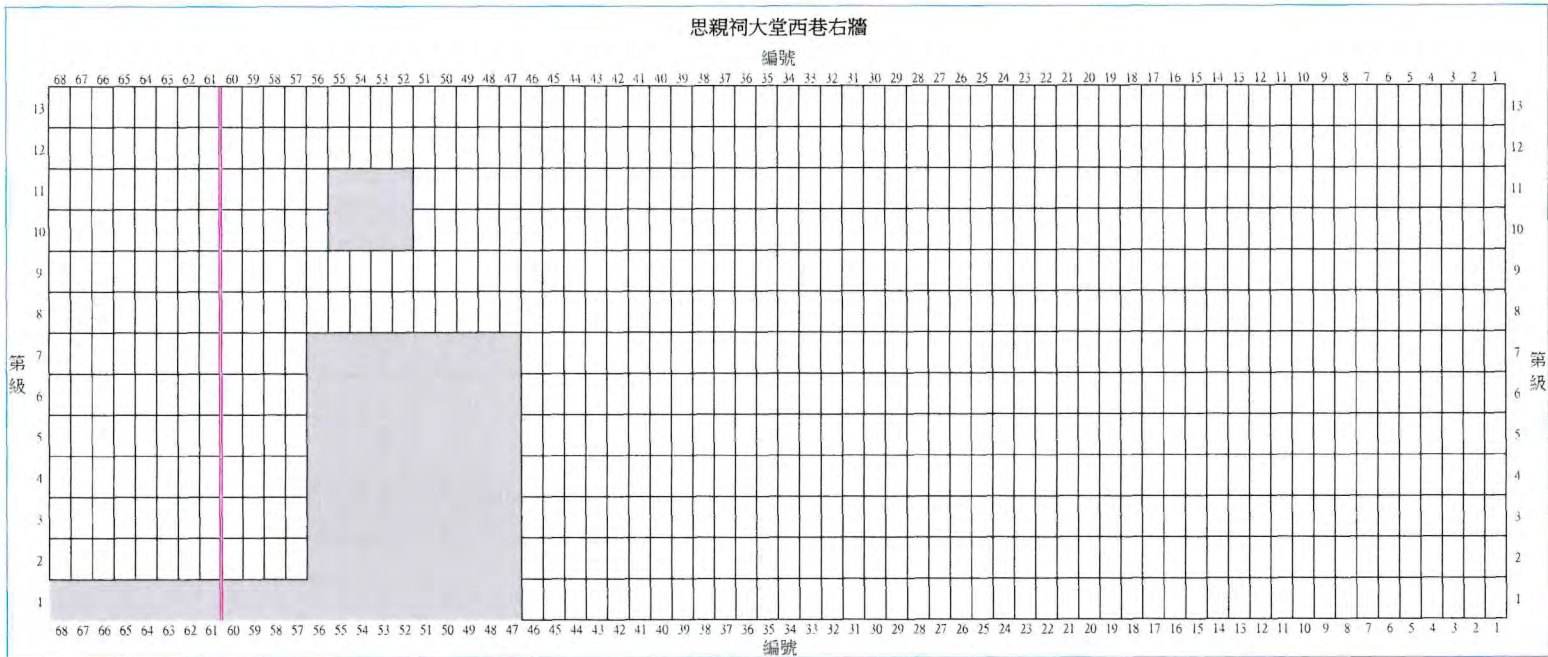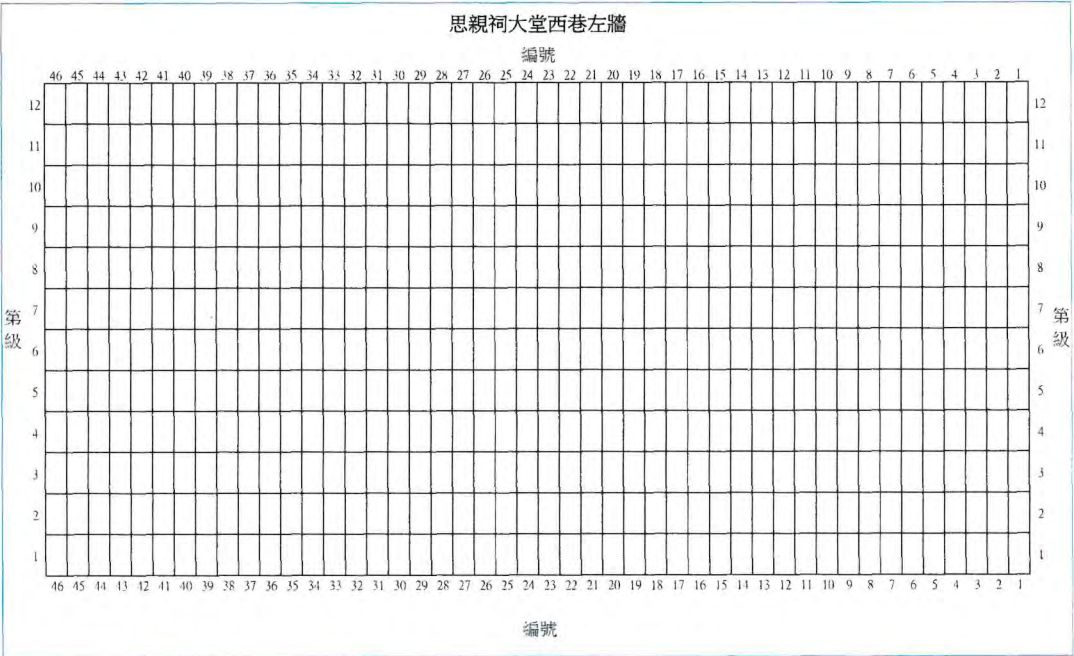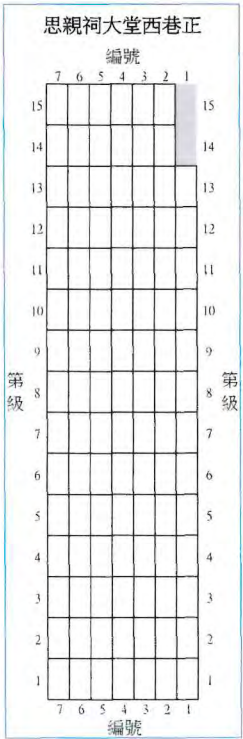

經私營骨灰安置所發牌委員會根據《私營骨灰安置所條例》(第 630 章)第 26 條批准的圖則。
Plans approved by Private Columbaria Licensing Board under section 26 of Private Columbaria Ordinance (Cap. 630).

簽署 Signature: LAU Wing-yin

姓名 Name: LAU Wing-yin

職位 Post: AS(PC), PCAO

日期 Date: 31 MAR 2026

日期(日/月/年)

申請人(如屬自然人)/獲授權人士/獲授權合夥人* 姓名及簽署

03 SEP 2025
日期(日/月/年)

鄺永強
認可人士/註冊結構工程師* 姓名及簽署
(認可人士/註冊結構工程師指根據《建築物條例》(第123章)第3條註冊的人士)

香港身份證號碼/旅遊證件號碼*

For and on behalf of
TSZ WAN KOK LTD.
法人團體/合夥* 印章(如適用)
Authorized Signature(s)

註冊編號：AP(A)51/08

註冊有效期屆滿日期#：19-03-2029

須與《建築物條例》(第123章)第3條所指的名冊相符
* 刪去不適用者

建議龕位立視圖 就截算前骨灰安置所的牌照申請
B座一樓思親祠外





(不按比例繪製)

B座一樓思親祠外建議龕位立視圖 (圖則編號020)

骨灰安置所名稱：慈雲閣

地址：九龍黃大仙慈雲山慈雲山道150號(部分)(新九龍內地段6005號及延展地段(部分))

圖例：
龕位
牌位（非龕位，不包括在牌照申請）
牆身前後高低差位置
中空位置（出入通道）或其他構築物（如橫樑、抽氣扇）
牆壁轉角位置

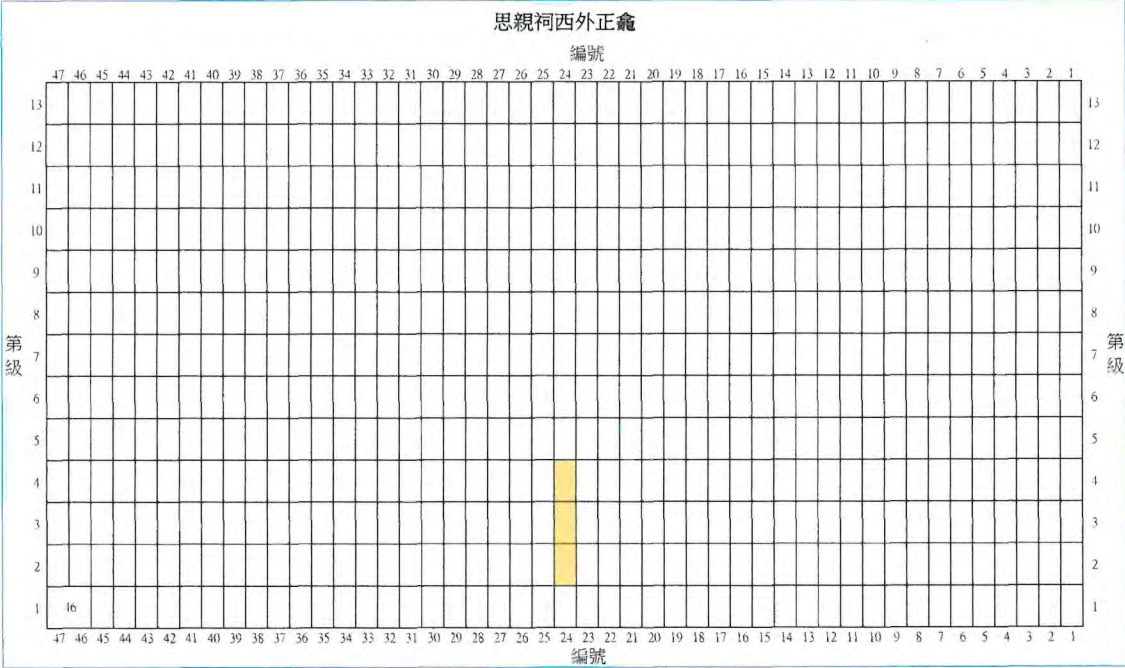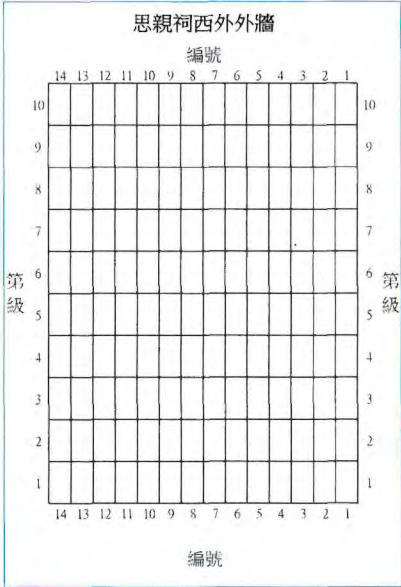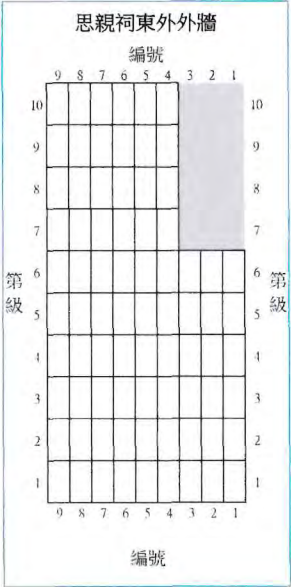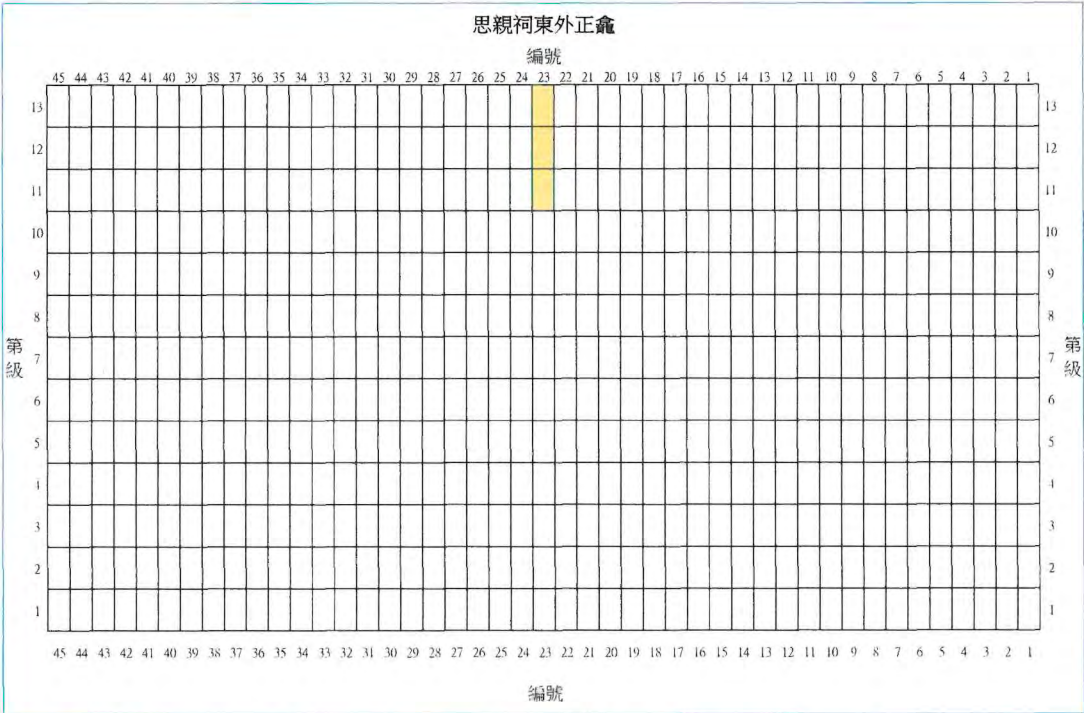

經私營骨灰安置所發牌委員會根據《私營骨灰安置所條例》(第 630 章)第 26 條批准的圖則。
Plans approved by Private Columbaria Licensing Board under section 26 of Private Columbaria Ordinance (Cap. 630).

簽署 Signature :
姓名 Name : LAU Wing-yin
職位 Post : AS(PC), PCAO
日期 Date : 31 MAR 2026

日期 (日 / 月 / 年)

申請人(如屬自然人) / 獲授權人士 / 獲授權合夥人* 姓名及簽署

香港身份證號碼 / 旅遊證件號碼*

法人團體 / 合夥* 印章 (如適用)

須與《建築物條例》(第123章)第3條所指的名冊相符
* 刪去不適用者

For and on behalf of
TSZ WAN KOK LTD.
Authorized Signature(s)

03 SEP 2025

日期 (日 / 月 / 年)

註冊編號：AP(A)51/08

鄭永強

認可人士 / 註冊結構工程師* 姓名及簽署
(認可人士 / 註冊結構工程師指根據《建築物條例》(第123章)第3條註冊的人士)

註冊有效期屆滿日期#：19-03-2029

建議龕位立視圖 就截算前骨灰安置所的牌照申請
E座一樓思親東正

圖例：

龕位

牌位（非龕位，不包括在牌照申請）




牆身前後高低差位置

中空位置（出入通道）或其他構築物（如橫樑、抽氣扇）

牆壁轉角位置

(不按比例繪製)
E座一樓思親東正建議龕位立視圖 (圖則編號021)

骨灰安置所名稱：慈雲閣
地址：九龍黃大仙慈雲山慈雲山道150號(部分)(新九龍內地段6005號及延展地段(部分))

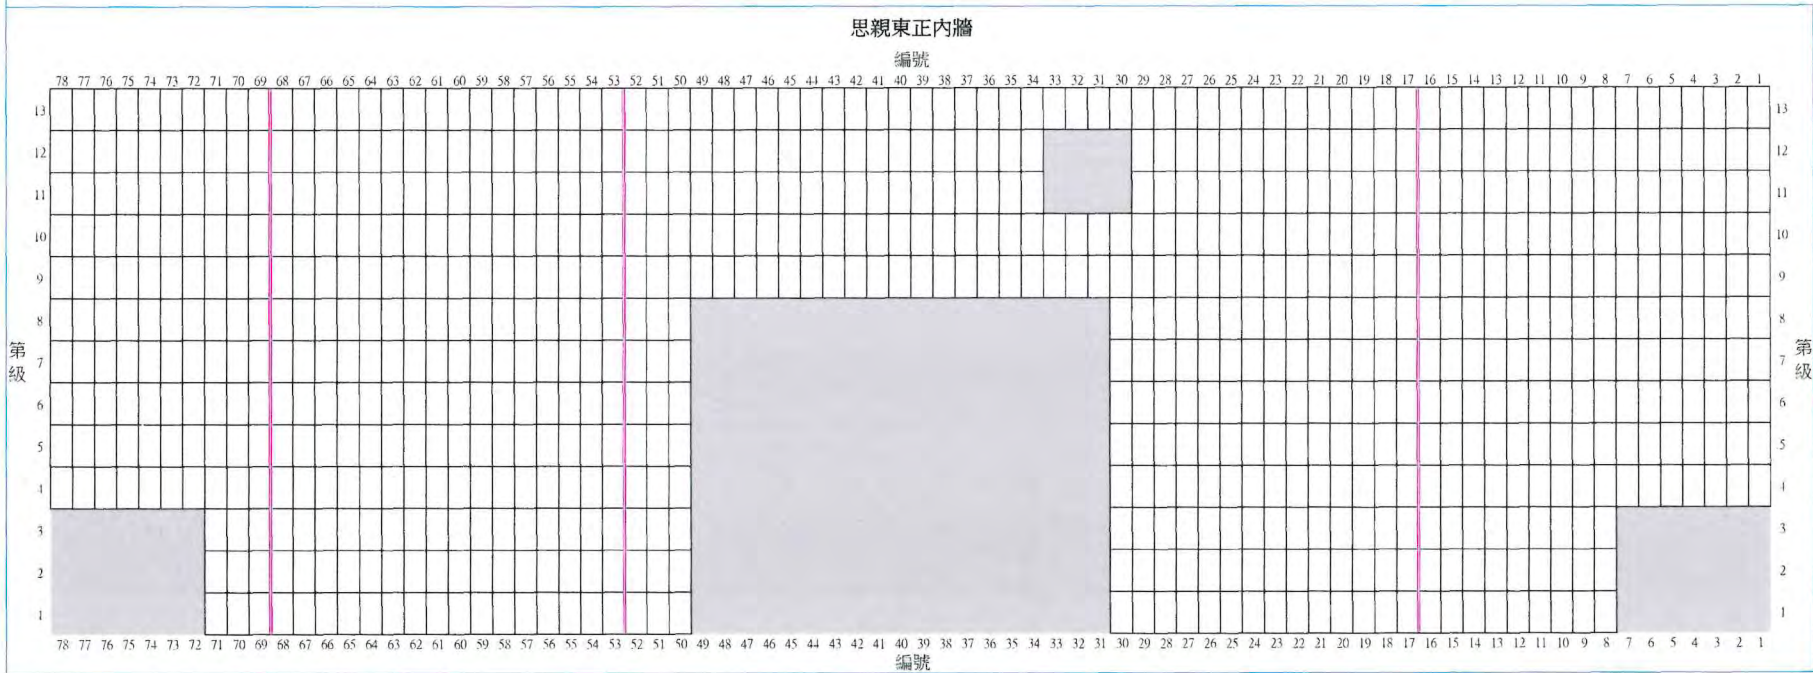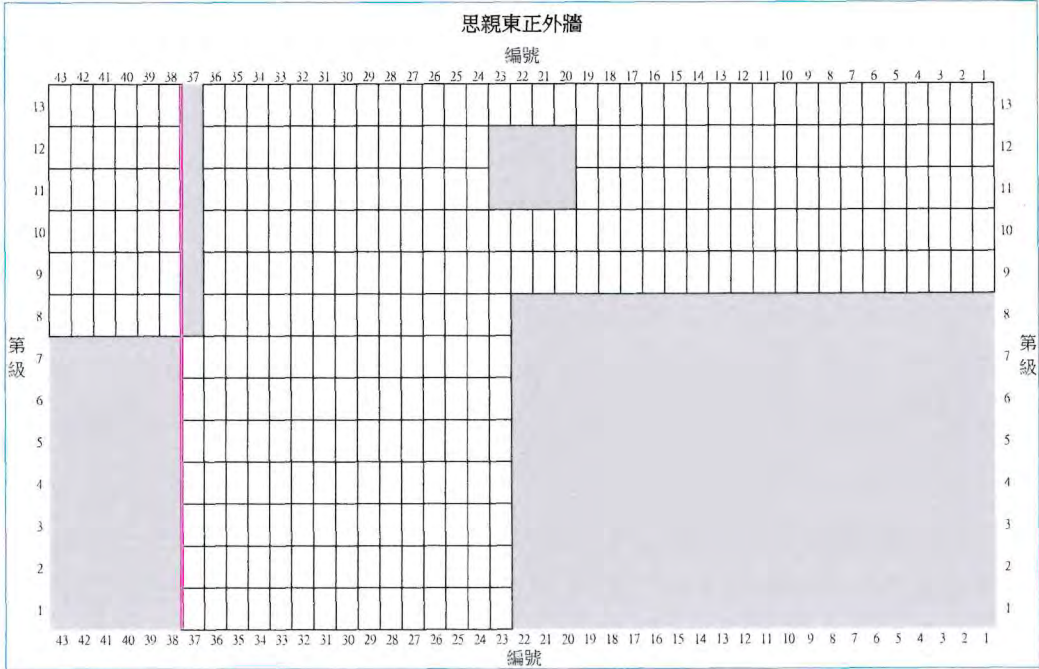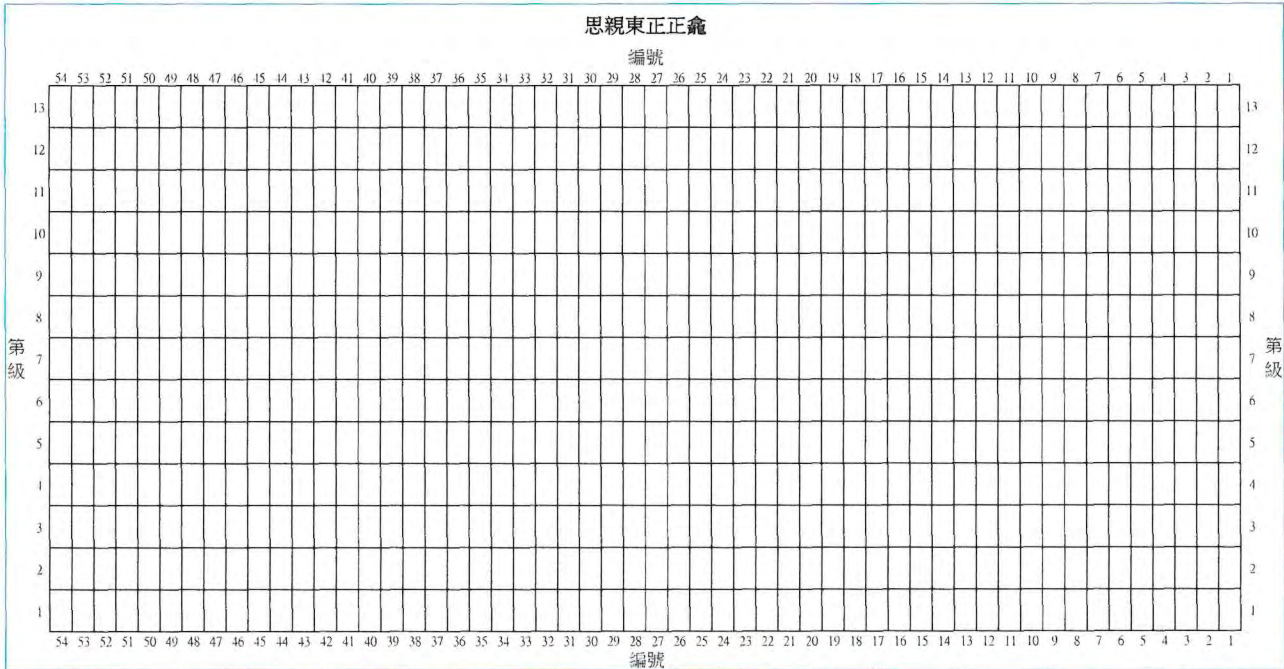

經私營骨灰安置所發牌委員會根據《私營骨灰安置所條例》(第 630 章)第 26 條批准的圖則。
Plans approved by Private Columbaria Licensing Board under section 26 of Private Columbaria Ordinance (Cap. 630).

簽署 Signature: 
姓名 Name: LAU Wing-yin
職位 Post: AS(PC), PCAO
日期 Date: 31 MAR 2026


日期(日 / 月 / 年)


申請人(如屬自然人) / 獲授權人士 / 獲授權合夥人* 姓名及簽署

for and on behalf of
TSZ WAN KOK LTD.


香港身份證號碼 / 旅遊證件號碼*

須與《建築物條例》(第123章)第3條所指的名冊相符
* 刪去不適用者

法人團體 / 合夥* 印章 (如適用)
Authorized Signature(s)



03 SEP 2025
日期(日 / 月 / 年)

註冊編號： AP(A)51/08

鄭永強
認可人士 / 註冊結構工程師* 姓名及簽署
(認可人士 / 註冊結構工程師指根據《建築物條例》(第123章)第3條註冊的人士)

註冊有效期屆滿日期#： 19-03-2029

建議龕位立視圖 就截算前骨灰安置所的牌照申請
E座一樓思親西正





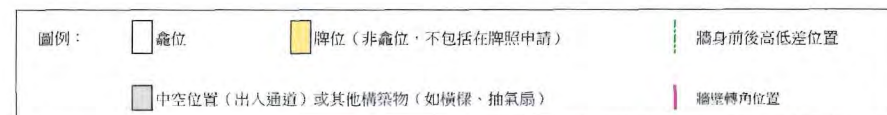


（不按比例繪製）

E座一樓思親西正建議龕位立視圖（圖則編號022）

骨灰安置所名稱：慈雲閣

地址：九龍黃大仙慈雲山慈雲山道150號(部分)(新九龍內地段6005號及延展地段(部分))

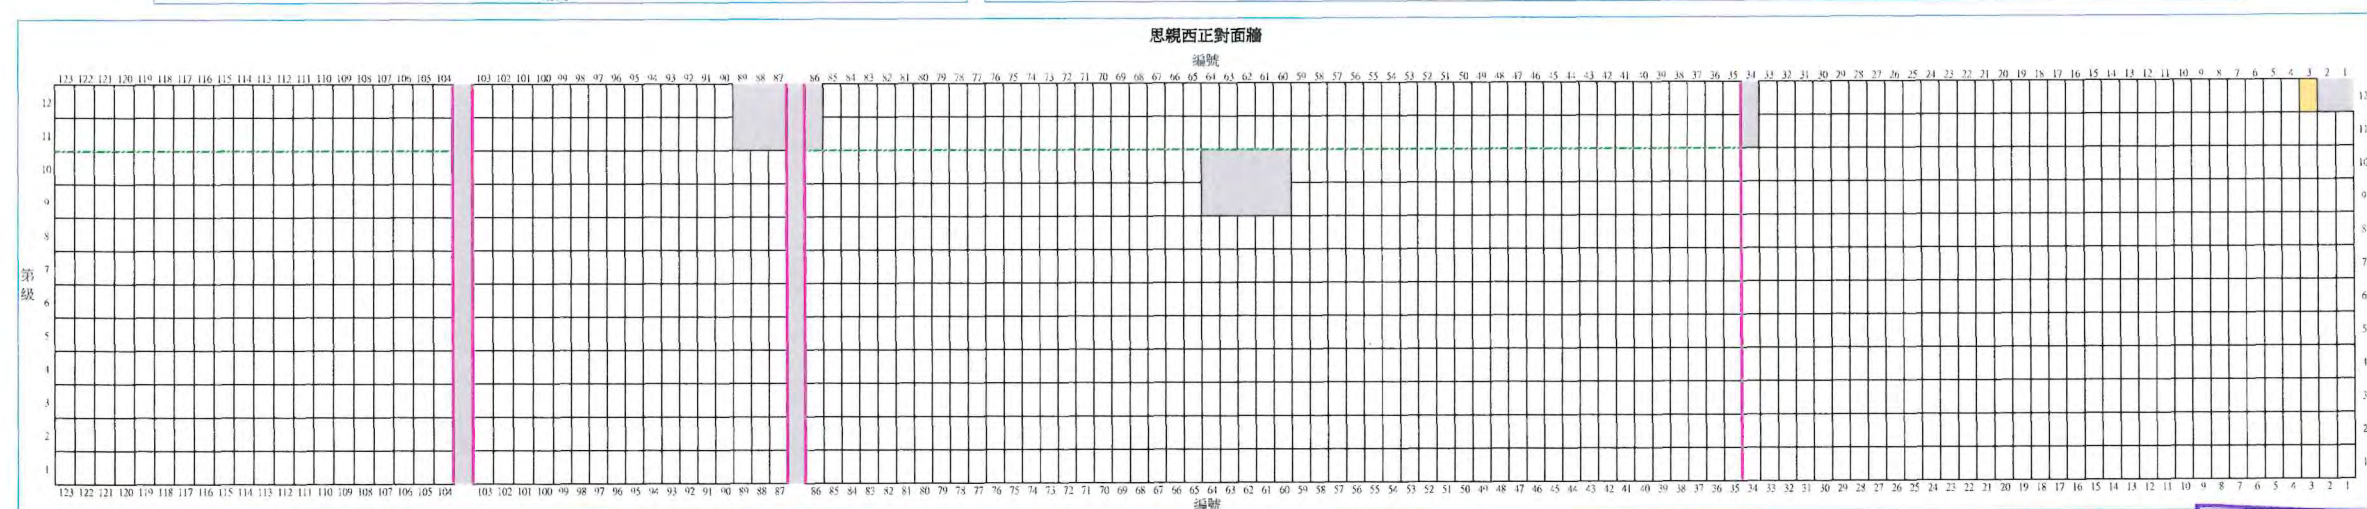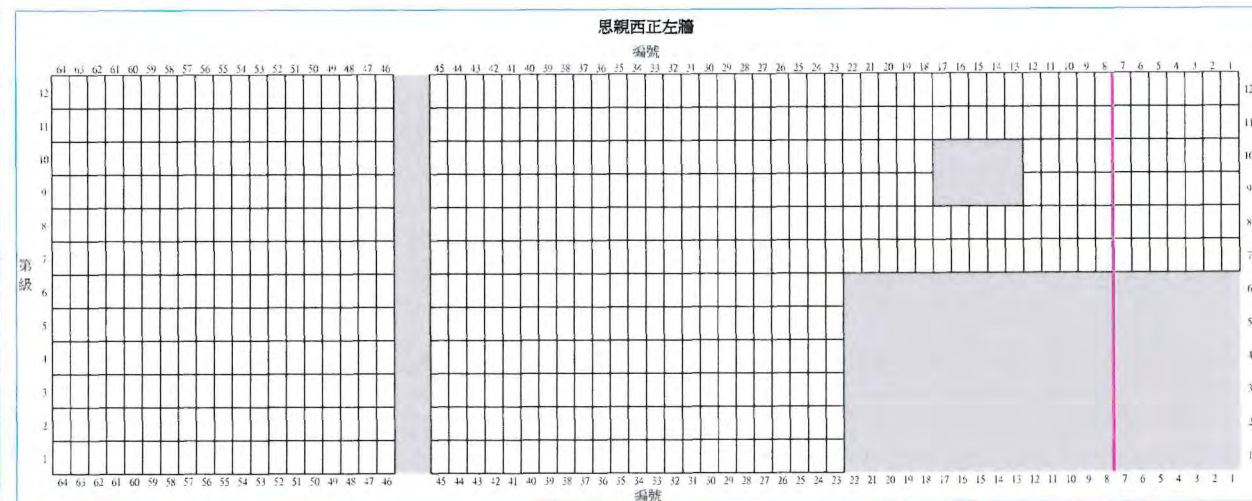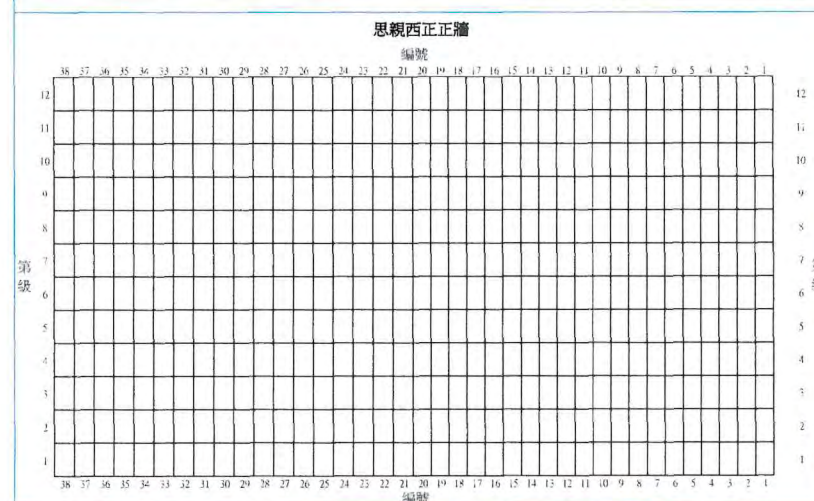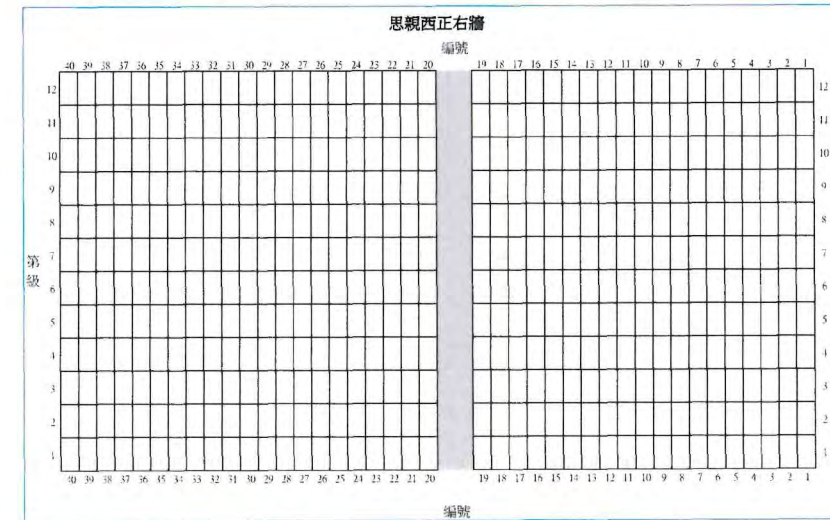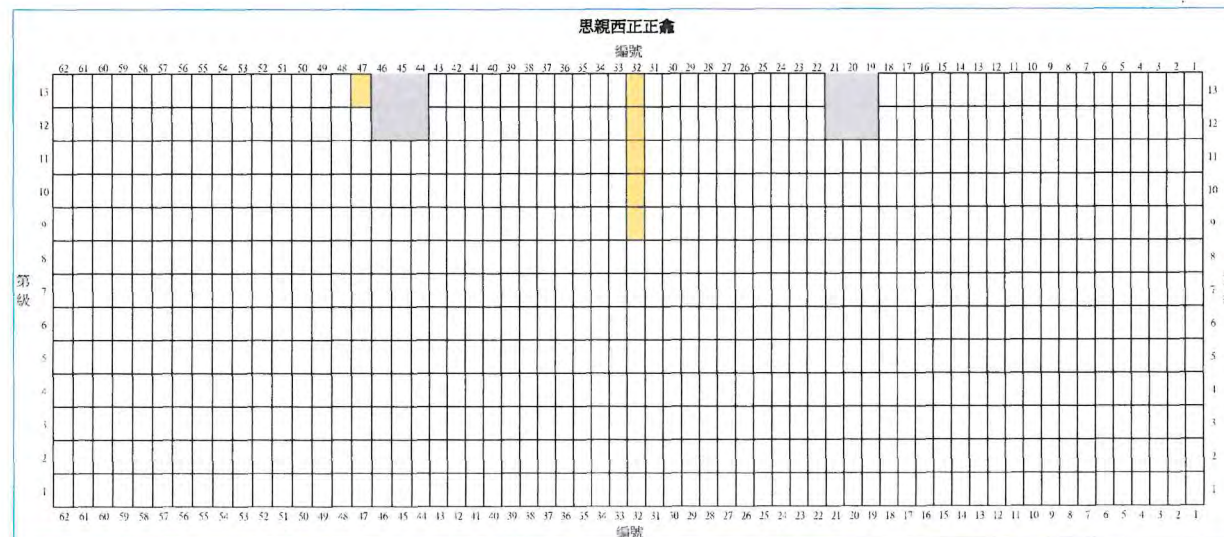

日期(日/月/年)

申請人(如屬自然人)/獲授權人士/獲授權合夥人* 姓名及簽署

03 SEP 2025
日期(日/月/年)

認可人士/註冊結構工程師* 姓名及簽署
認可人士/註冊結構工程師指根據《建築物條例》(第123章)第3條註冊的人士

註冊有效期間滿日期#：19-03-2029

香港身份證號碼/旅遊證件號碼*

須與《建築物條例》(第123章)第3條所指的名冊相符
* 刪去不適用者


法人團體/合夥* 印章(如適用)

註冊編號：AP(A)51/08

經私營骨灰安置所發牌委員會根據《私營骨灰安置所條例》(第 630 章)第 26 條批准的圖則。
Plans approved by Private Columbaria Licensing Board under section 26 of Private Columbaria Ordinance (Cap. 630).


簽署 Signature:
姓名 Name: LAU Wing-yin
職位 Post: AS(PC), PCAO
日期 Date: 31 MAR 2026

建議龕位立視圖 就截至前骨灰安置所的牌照申請
E座二樓愛親堂A正廳

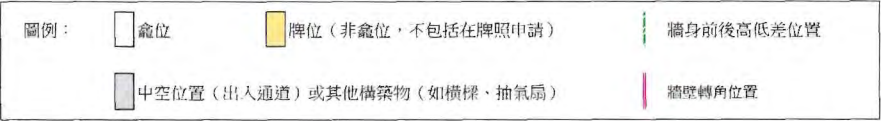


(不按比例繪製)
E座二樓愛親堂A正廳建議龕位立視圖(圖則編號023)

骨灰安置所名稱：慈雲閣
地址：九龍黃大仙慈雲山慈雲山道150號(部分)(新九龍內地段6005號及延展地段(部分))

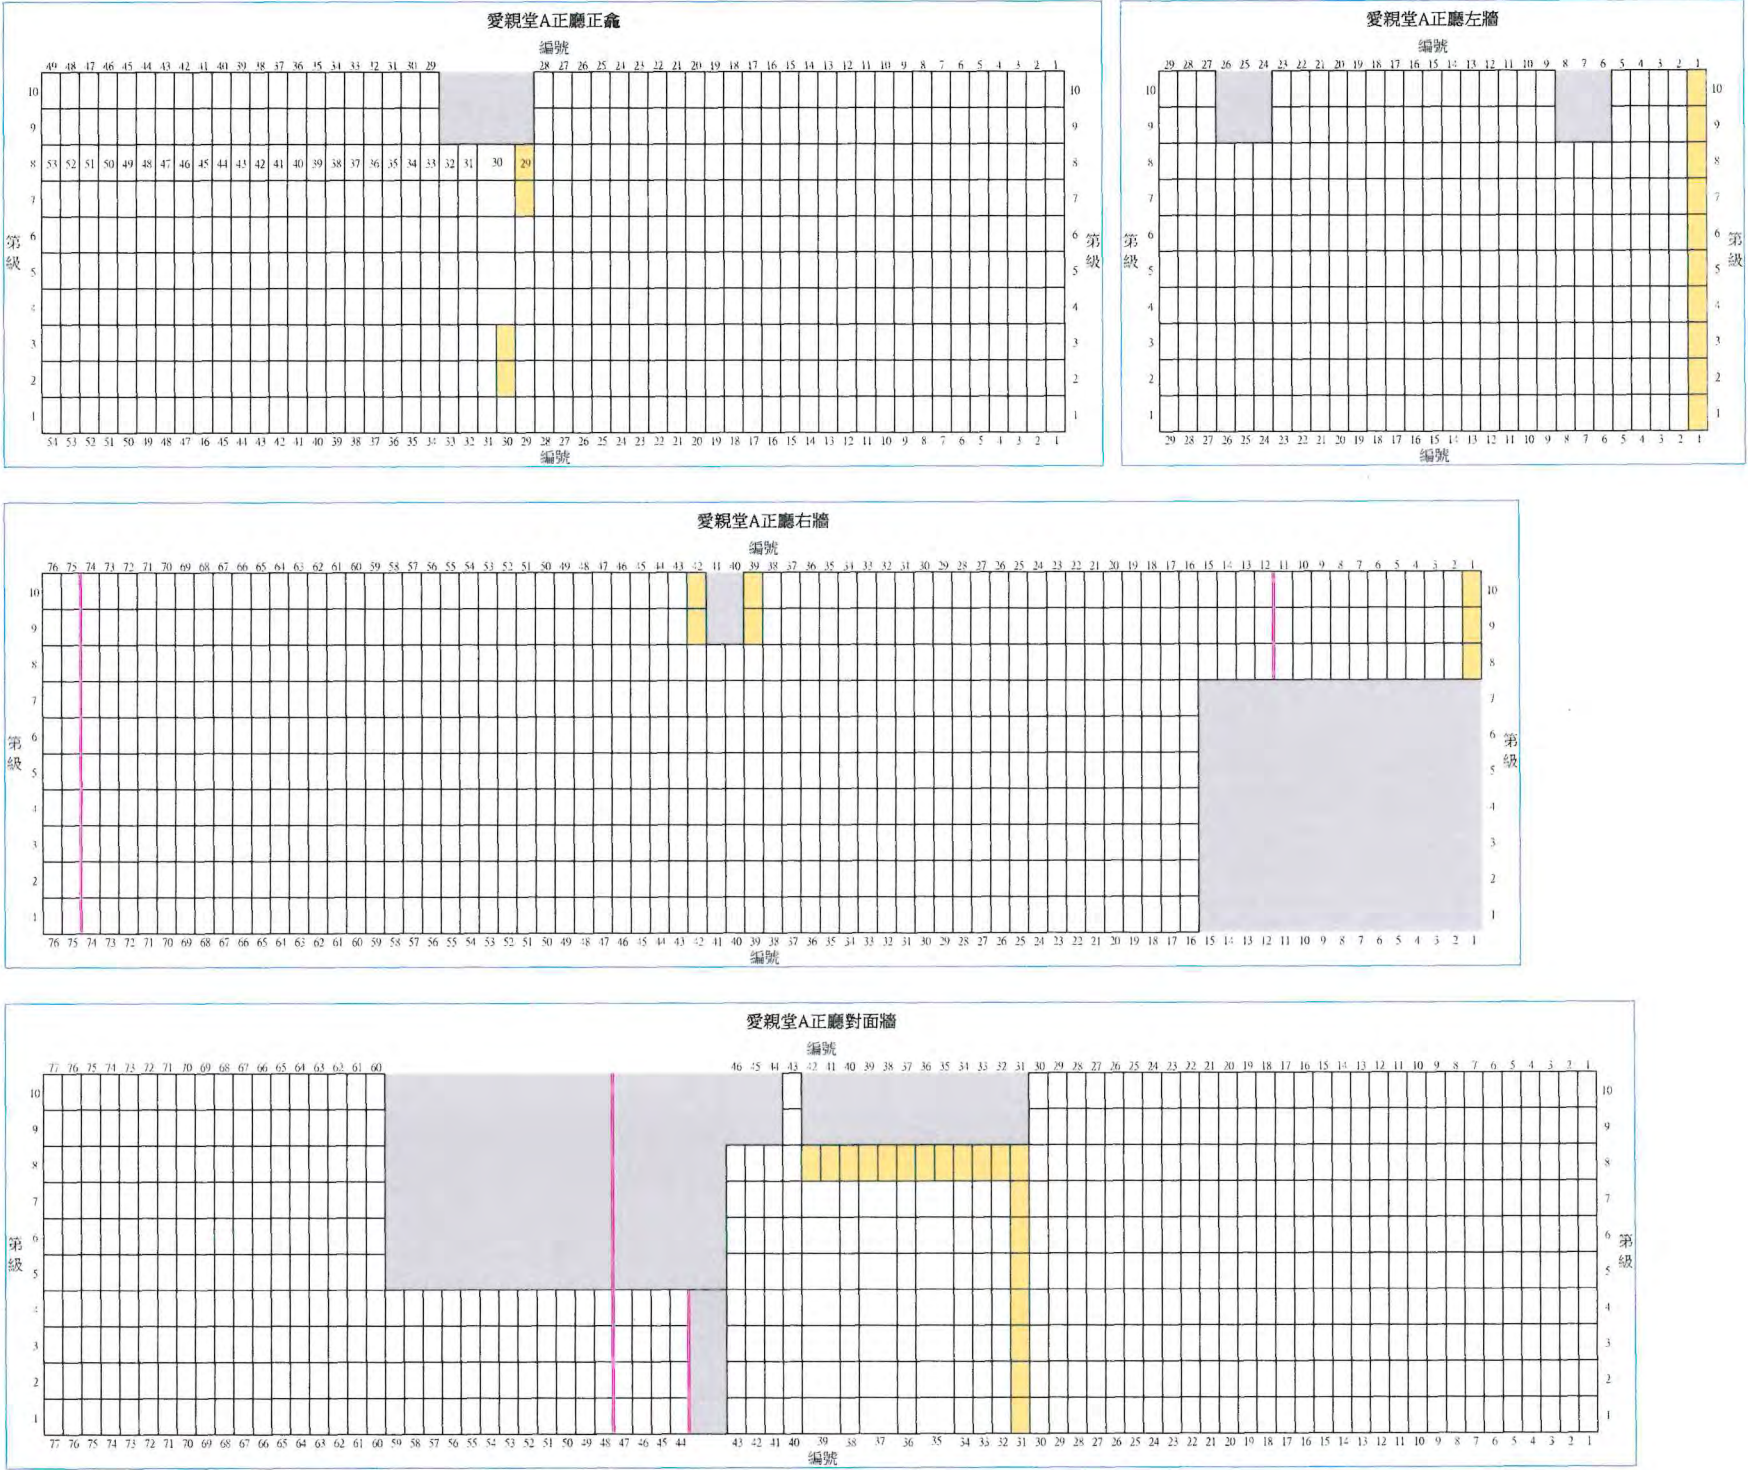

經私營骨灰安置所發牌委員會根據《私營骨灰安置所條例》(第 630 章)第 26 條批准的圖則。
Plans approved by Private Columbaria Licensing Board under section 26 of Private Columbaria Ordinance (Cap. 630).

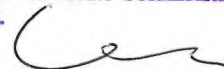簽署 Signature: 
姓名 Name: LAU Wing-yin
職位 Post: AS(PC), PCAO
日期 Date: 31 MAR 2026

日期(日/月/年)

申請人(如屬自然人)/獲授權人士/獲授權合夥人* 姓名及簽署

For and on behalf of
TSZ WAN KOK LTD.

法人團體/合夥* 印章(如適用)

Authorized Signature(s)

03 SEP 2025

日期(日/月/年)

註冊編號: AP(A)51/08

鄭永強

認可人士/註冊結構工程師* 姓名及簽署
(認可人士/註冊結構工程師指根據《建築物條例》(第123章)第3條註冊的人士)

註冊有效期間屆滿日期#: 19-03-2029

香港身份證號碼/旅遊證件號碼*

須與《建築物條例》(第123章)第3條所指的名冊相符
* 刪去不適用者

建議龕位立視圖 就截至前骨灰安置所的牌照申請
E座二樓愛親堂A廳



(不按比例繪製)

E座二樓愛親堂A廳建議龕位立視圖 (圖則編號024)


骨灰安置所名稱：慈雲閣



地址：九龍黃大仙慈雲山慈雲山道150號(部分)(新九龍內地段6005號及延展地段(部分))

圖例：
龕位
牌位（非龕位，不包括在牌照申請）
牆身前後高低差位置
中空位置（出入通道）或其他構築物（如橫樑、抽氣扇）
牆壁轉角位置

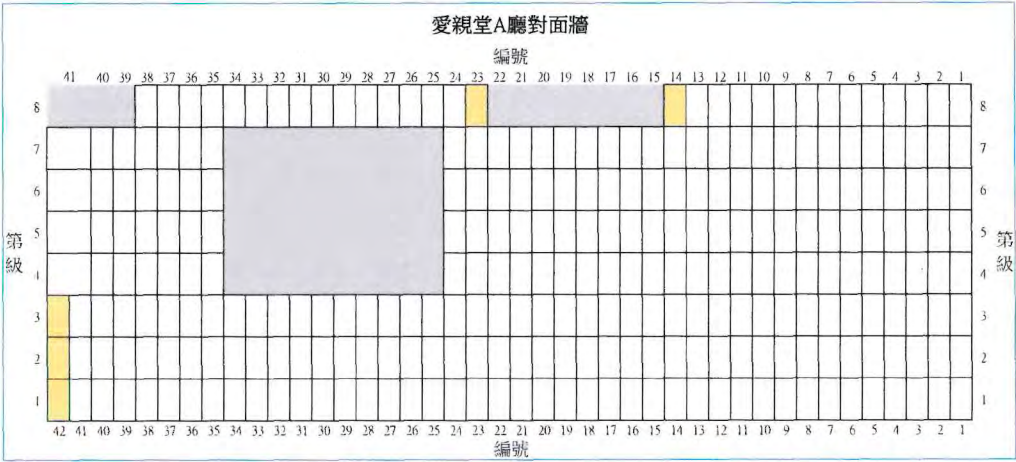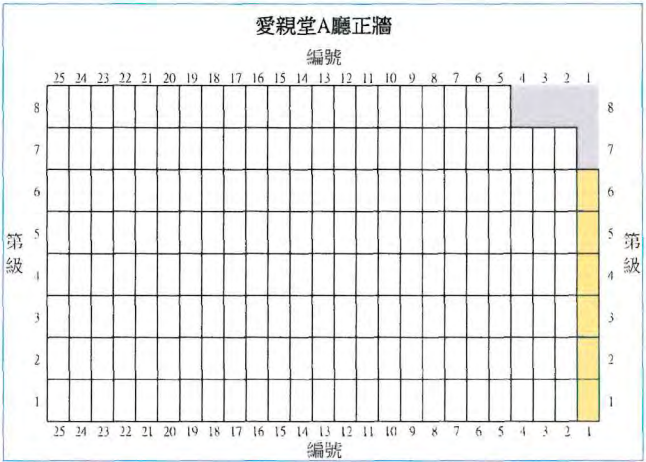

經私營骨灰安置所發牌委員會根據《私營骨灰安置所條例》(第 630 章)第 26 條批准的圖則。
Plans approved by Private Columbaria Licensing Board under section 26 of Private Columbaria Ordinance (Cap. 630).

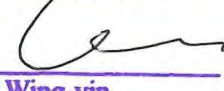簽署 Signature: 
姓名 Name: LAU Wing-yin
職位 Post: AS(PC), PCAO
日期 Date: 31 MAR 2026

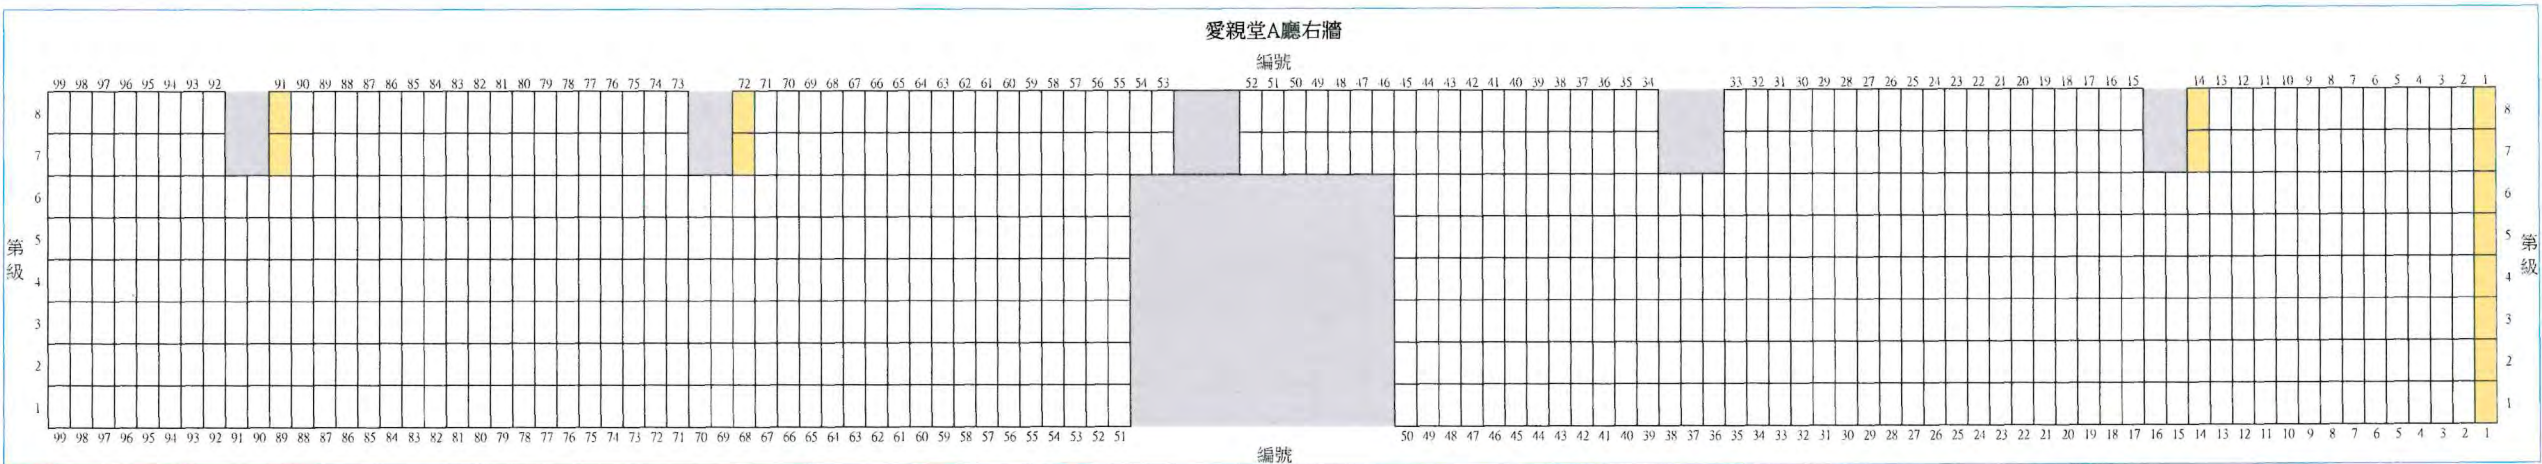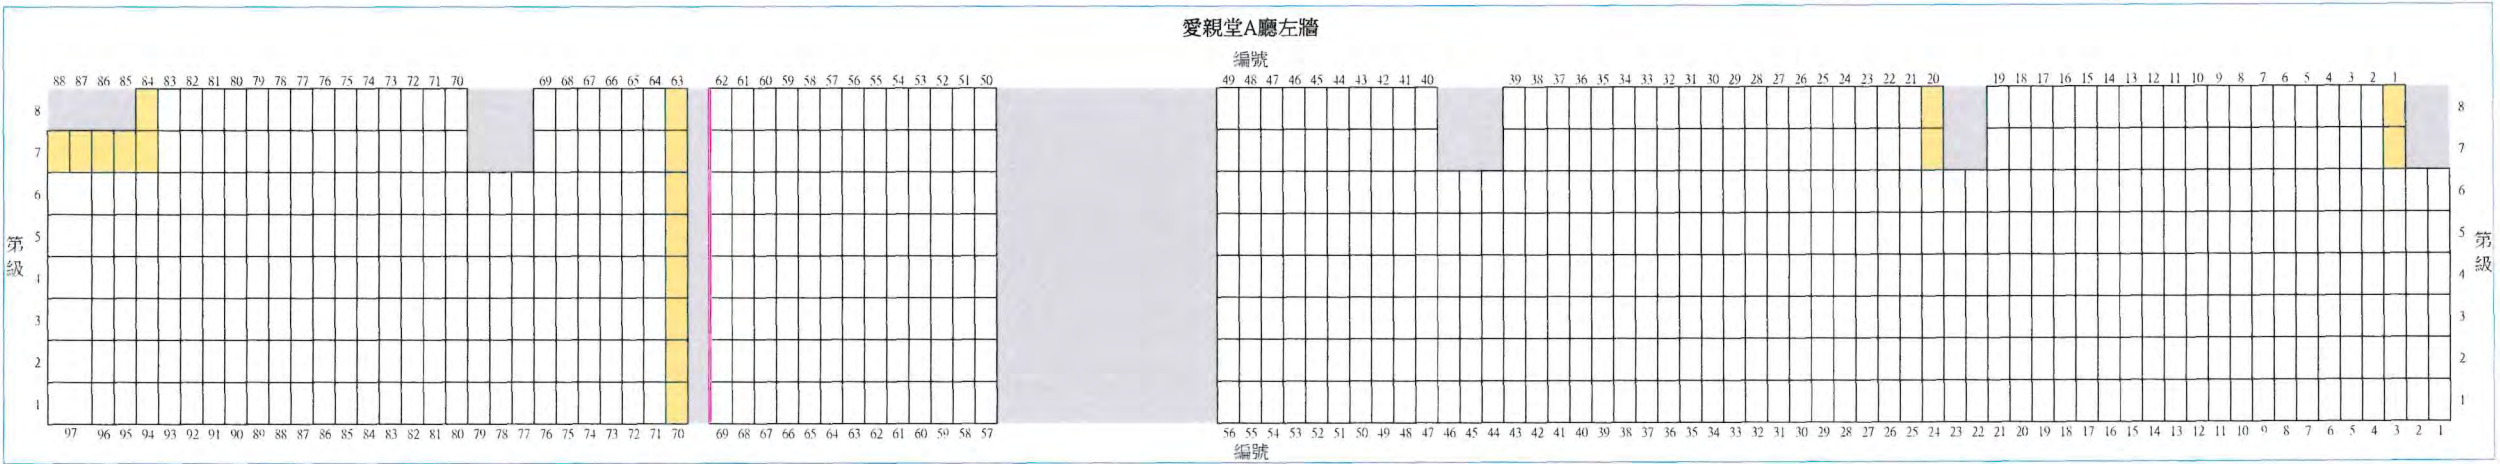

日期(日/月/年)

申請人(如屬自然人)/獲授權人士/獲授權合夥人* 姓名及簽署

香港身份證號碼/旅遊證件號碼*

法人團體/合夥* 印章(如適用)

須與《建築物條例》(第123章)第3條所指的名冊相符
* 刪去不適用者

03 SEP 2025

日期(日/月/年)

註冊編號：AP(A)51/08

鄭永強

認可人士/註冊結構工程師* 姓名及簽署
(認可人士/註冊結構工程師指根據《建築物條例》(第123章)第3條註冊的人士)

註冊有效期屆滿日期#：19-03-2029

建議龕位立視圖 就截算前骨灰安置所的牌照申請
E座二樓愛親堂B廳

圖例：

龕位

牌位（非龕位，不包括在牌照申請）



牆身前後高低差位置

中空位置（出入通道）或其他構築物（如橫樑、抽氣扇）

牆壁轉角位置



(不按比例繪製)
E座二樓愛親堂B廳建議龕位立視圖 (圖則編號025)

骨灰安置所名稱：慈雲閣
地址：九龍黃大仙慈雲山慈雲山道150號(部分)(新九龍內地段6005號及延展地段(部分))

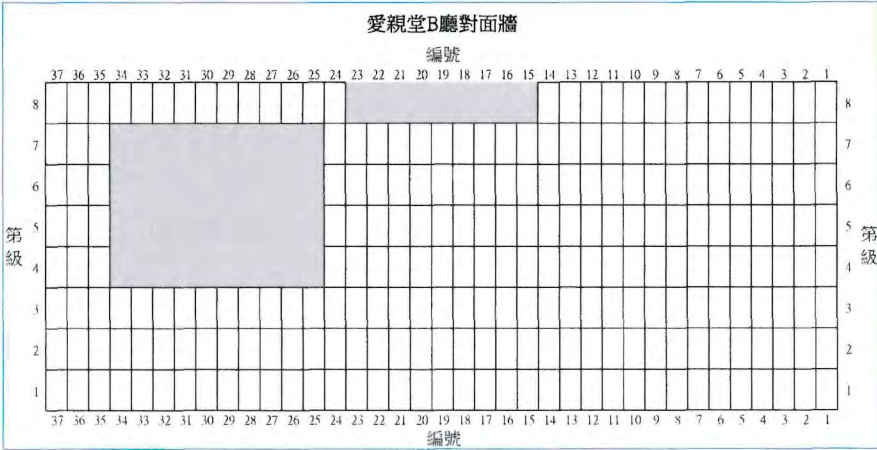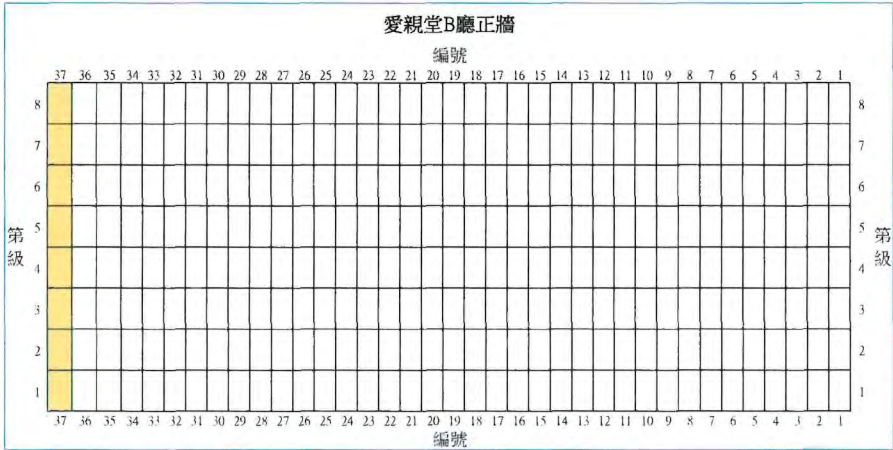

經私營骨灰安置所發牌委員會根據《私營骨灰安置所條例》(第 630 章)第 26 條批准的圖則。
Plans approved by Private Columbaria Licensing Board under section 26 of Private Columbaria Ordinance (Cap. 630).

簽署 Signature : LAU Wing-yin
姓名 Name : LAU Wing-yin
職位 Post : AS(PC) PCAO
日期 Date : 31 MAR 2026

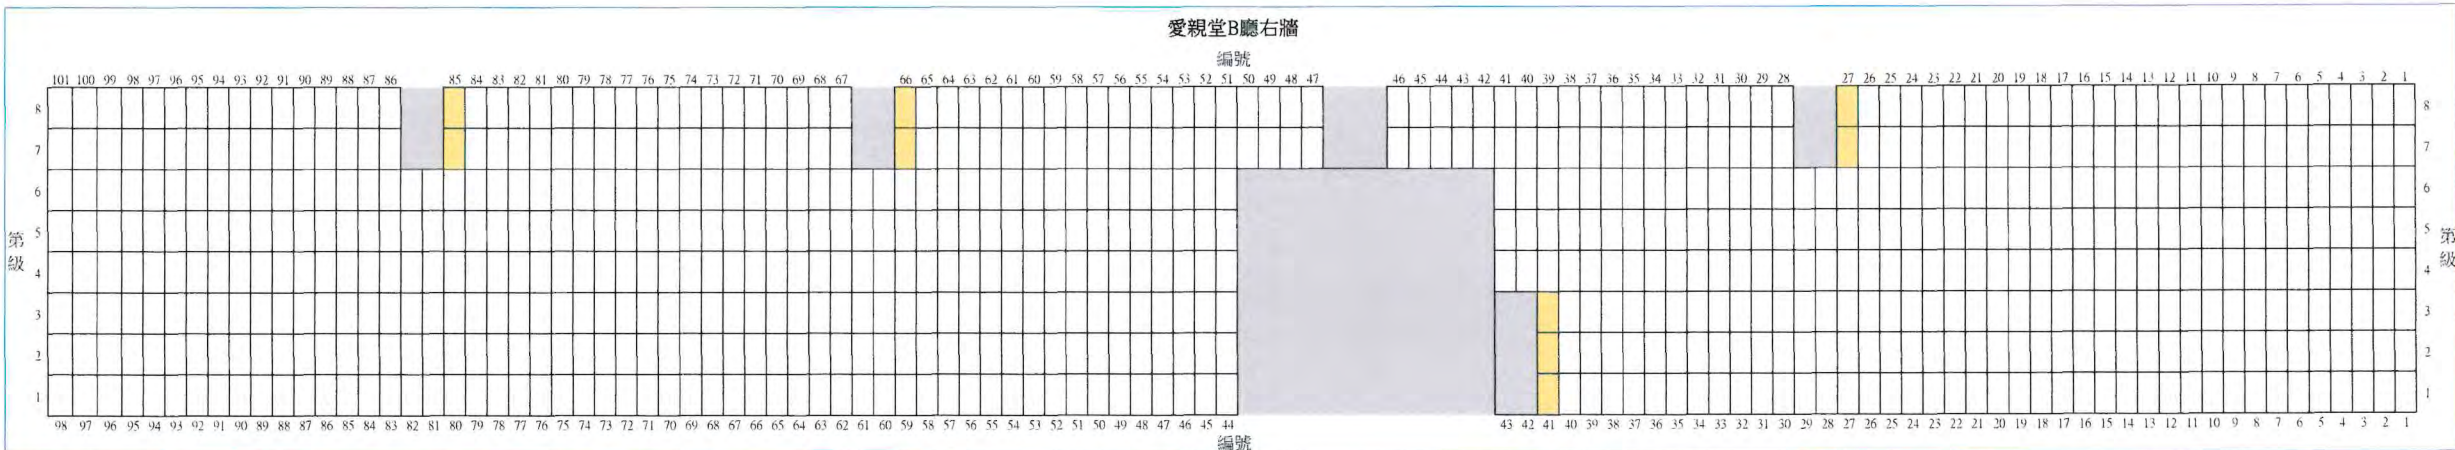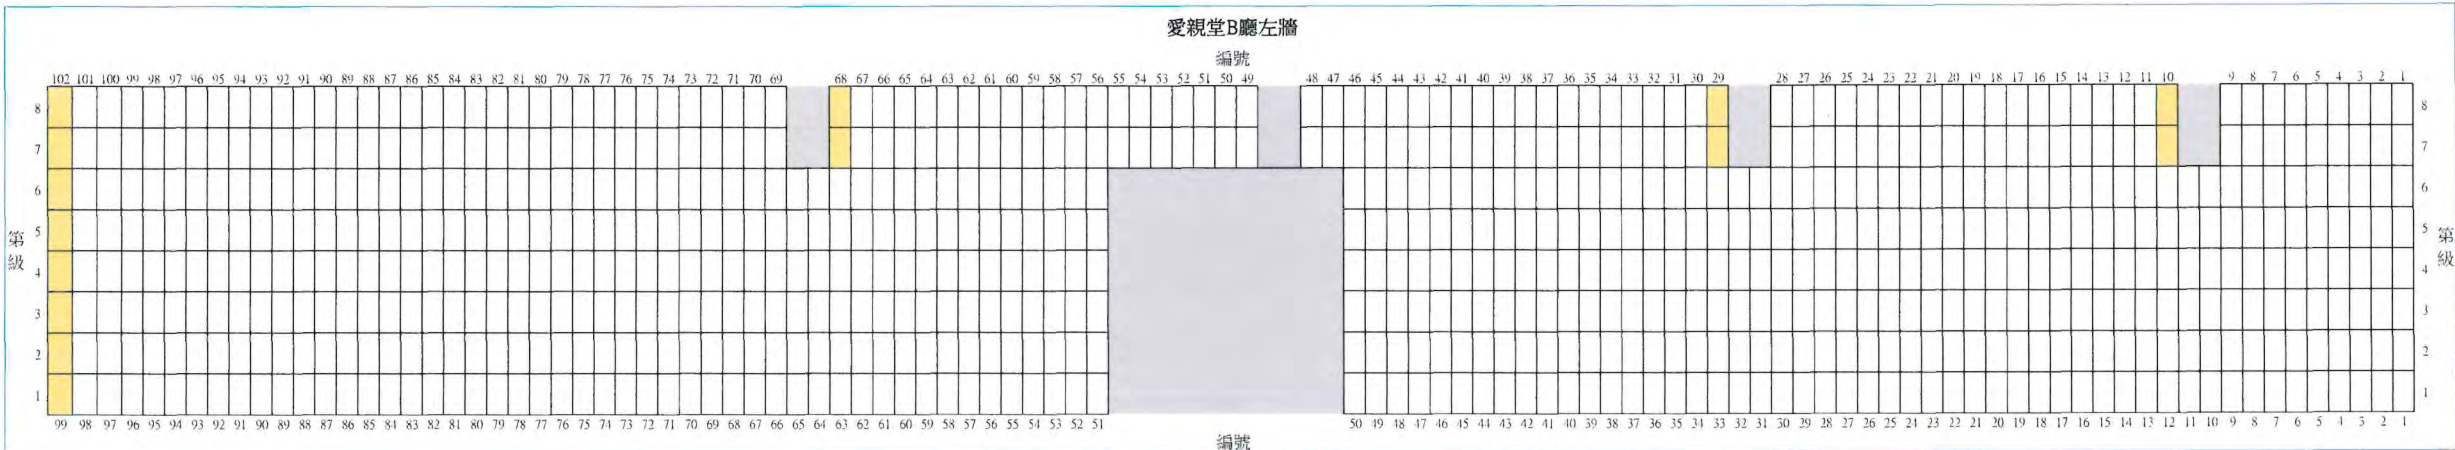

日期(日/月/年)

申請人(如屬自然人)/獲授權人士/獲授權合夥人* 姓名及簽署

香港身份證號碼/旅遊證件號碼*

法人團體/合夥* 印章 (如適用)

須與《建築物條例》(第123章)第3條所指的名冊相符

* 刪去不適用者

03 SEP 2025

日期(日/月/年)


註冊編號：AP(A)51/08

鄺永強

認可人士/註冊結構工程師* 姓名及簽署
(認可人士/註冊結構工程師指根據《建築物條例》(第123章)第3條註冊的人士)

註冊有效期屆滿日期#：19-03-2029

建議龕位立視圖 就截至前骨灰安置所的牌照申請
E座二樓愛親堂C廳




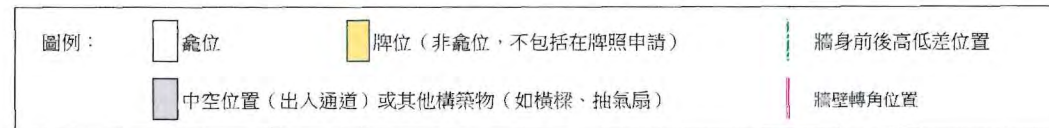


(不按比例繪製)

E座二樓愛親堂C廳建議龕位立視圖 (圖則編號026)

骨灰安置所名稱：慈雲閣

地址：九龍黃大仙慈雲山慈雲山道150號(部分)(新九龍內地段6005號及延展地段(部分))

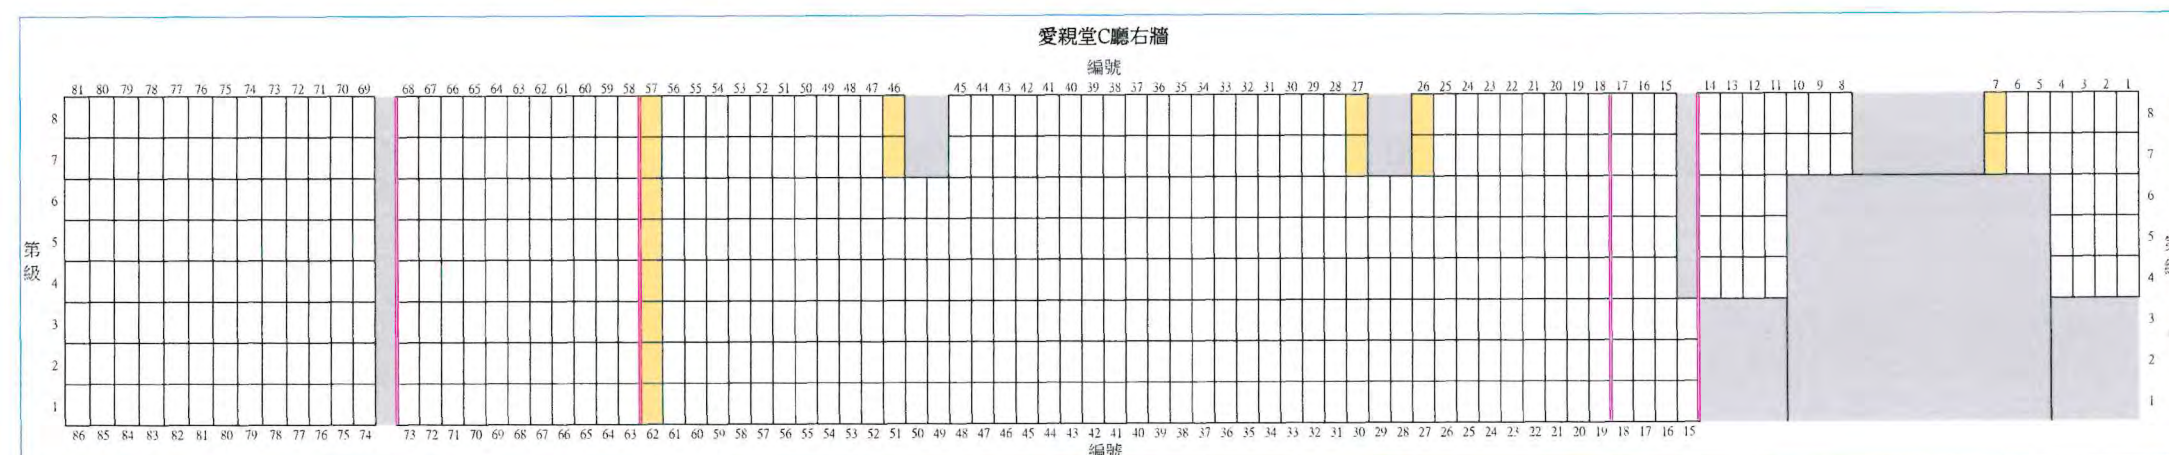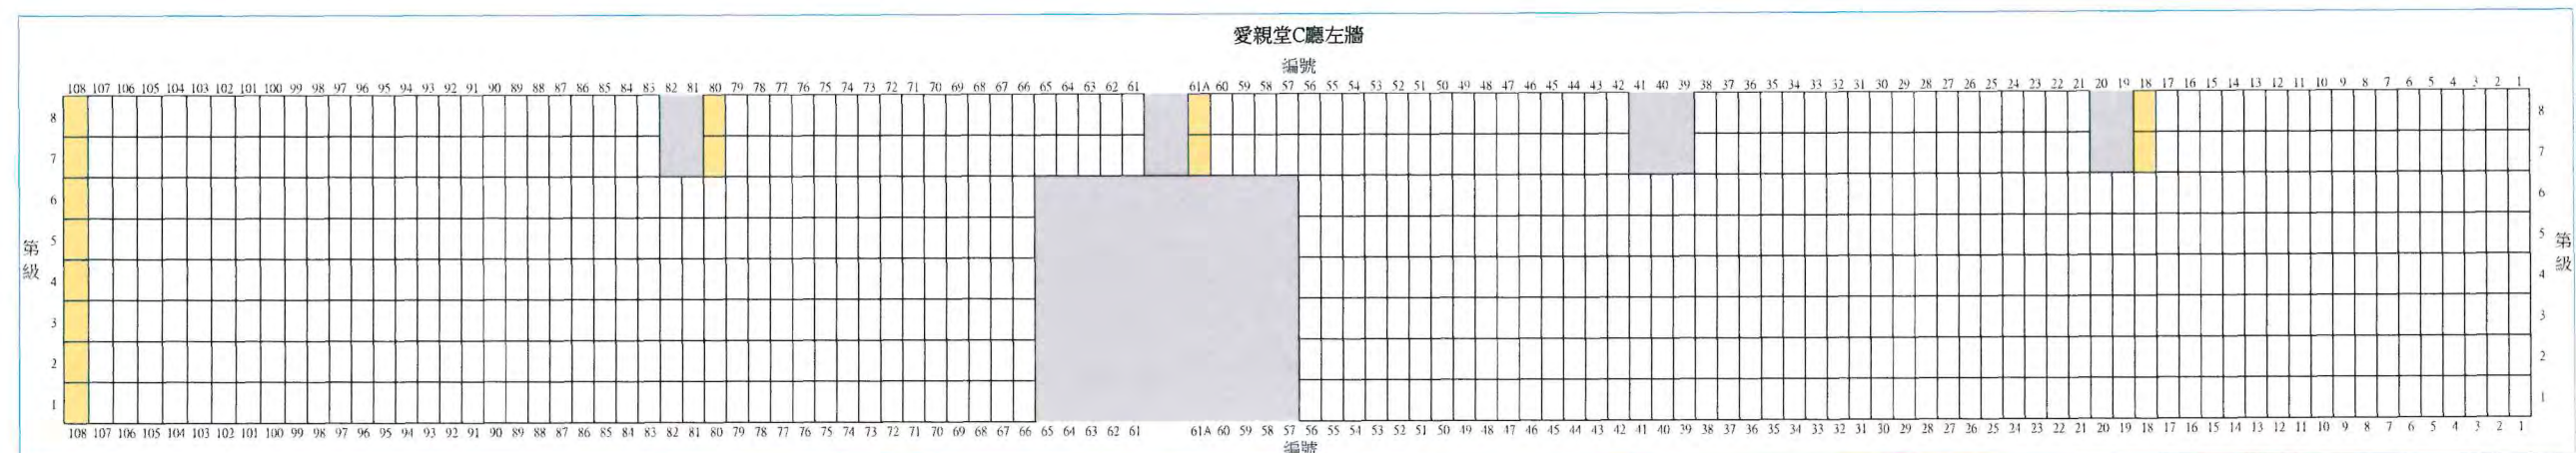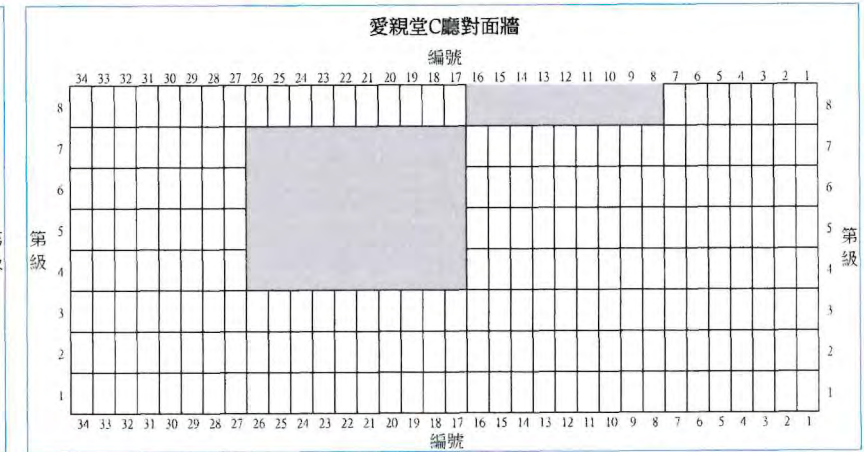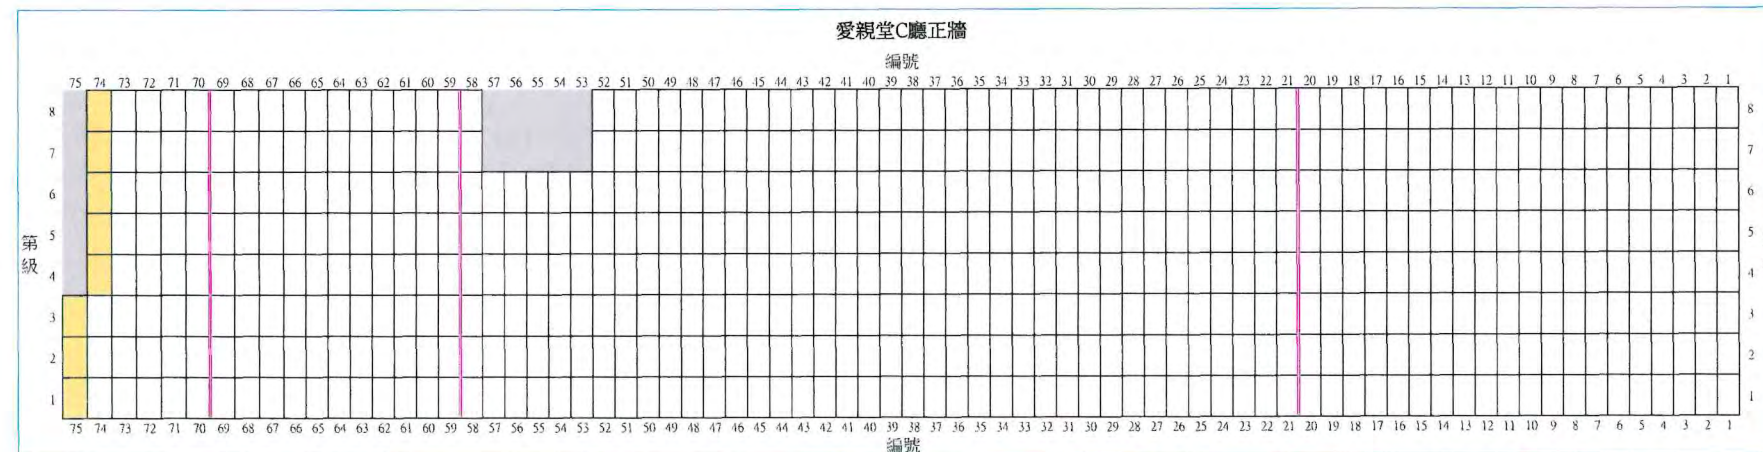

經私營骨灰安置所發牌委員會根據《私營骨灰安置所條例》(第 630 章)第 26 條批准的圖則。
Plans approved by Private Columbaria Licensing Board under section 26 of Private Columbaria Ordinance (Cap. 630).

簽署 Signature: LAU Wing-yin
姓名 Name: LAU Wing-yin
職位 Post: AS(PC), PCAO
日期 Date: 31 MAR 2026

日期(日/月/年)

申請人(如屬白然人)/獲授權人士/獲授權合夥人* 姓名及簽署

日期(日/月/年)

認可人士/註冊結構工程師* 姓名及簽署
(認可人士/註冊結構工程師指根據《建築物條例》(第123章)第3條註冊的人士)

香港身份證號碼/旅遊證件號碼*

法人團體/合夥* 印章(如適用)

註冊編號: AP(A)51/08

註冊有效期屆滿日期#: 19-03-2029

須與《建築物條例》(第123章)第3條所指的名冊相符
* 刪去不適用者

Authorized Signature(s)

建議龕位立視圖 就截算前骨灰安置所的牌照申請
E座二樓愛親堂D廳

圖例：

龕位

牌位（非龕位，不包括在牌照申請）

牆身前後高低差位置





中空位置（出入通道）或其他構築物（如橫樑、抽氣扇）

牆壁轉角位置

(不按比例繪製)

E座二樓愛親堂D廳建議龕位立視圖(圖則編號027)

骨灰安置所名稱：慈雲閣
地址：九龍黃大仙慈雲山慈雲山道150號(部分)(新九龍內地段6005號及延展地段(部分))

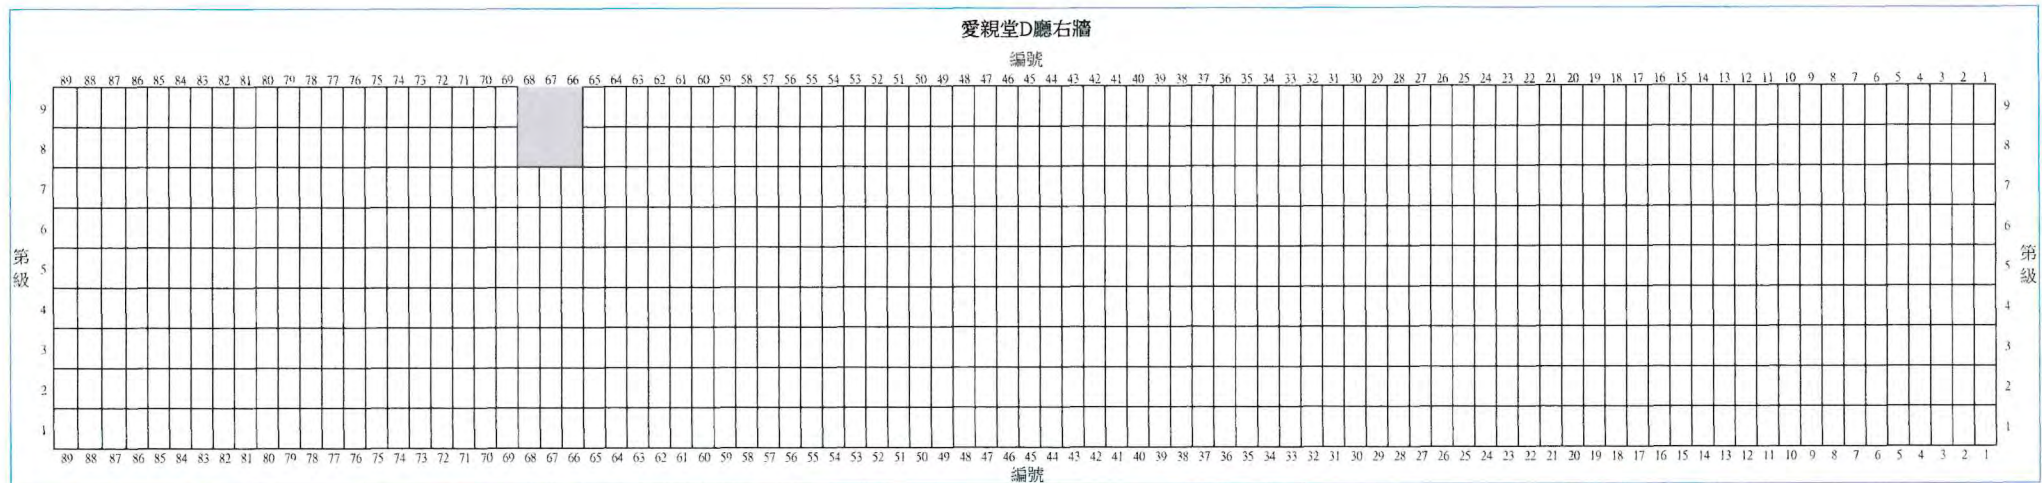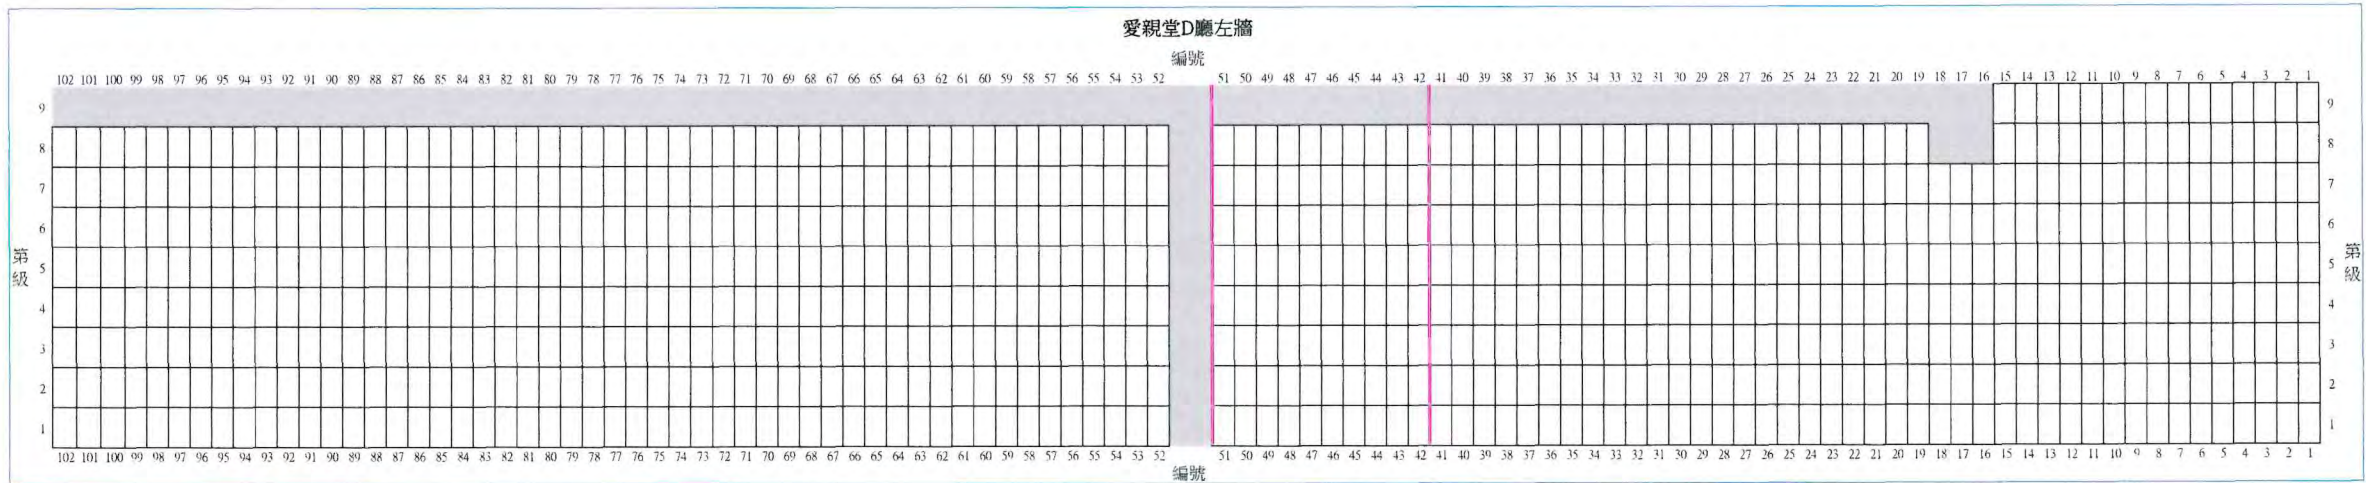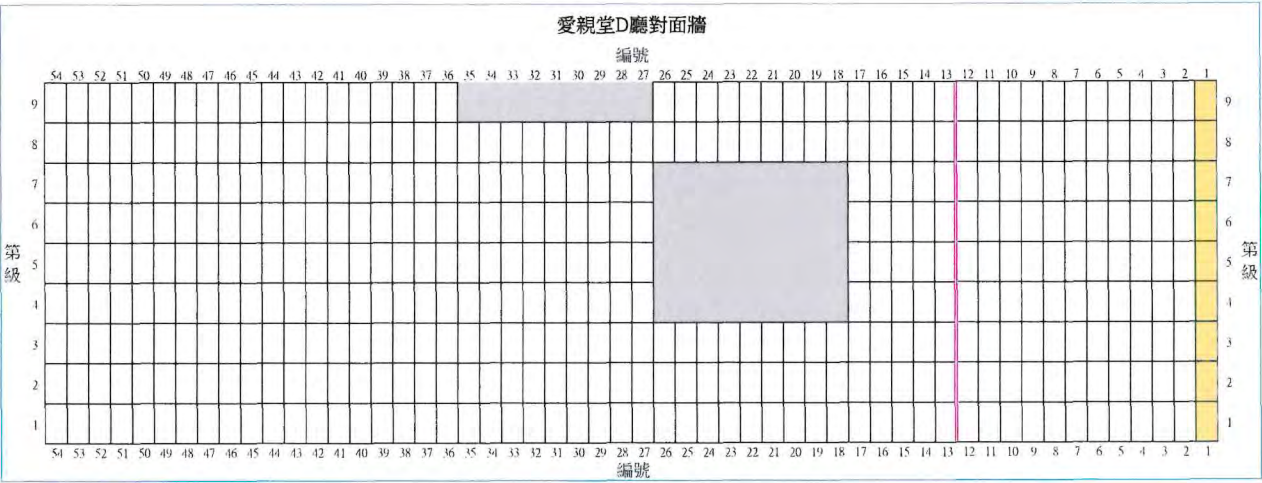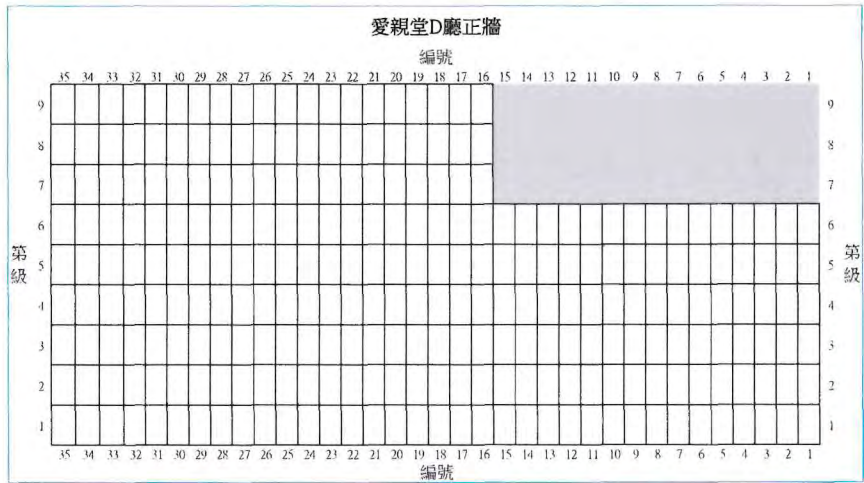

經私營骨灰安置所發牌委員會根據《私營骨灰安置所條例》(第 630 章)第 26 條批准的圖則。
Plans approved by Private Columbaria Licensing Board under section 26 of Private Columbaria Ordinance (Cap. 630).

簽署 Signature: LAU Wing-yin
姓名 Name: LAU Wing-yin
職位 Post: AS(PC), PCAO
日期 Date: 31 MAR 2026

日期(日/月/年)

申請人(如屬自然人)/獲授權人士/獲授權合夥人* 姓名及簽署

03 SEP 2025
日期(日/月/年)

認可人士/註冊結構工程師* 姓名及簽署
(認可人士/註冊結構工程師指根據《建築物條例》(第123章)第3條註冊的人士)

香港身份證號碼/旅遊證件號碼*

法人團體/合夥* 印章(如適用)

註冊編號：AP(A)51/08

註冊有效期屆滿日期#：19-03-2029

須與《建築物條例》(第123章)第3條所指的名冊相符
* 刪去不適用者

建議龕位立視圖 就截算前骨灰安置所的牌照申請
B座二樓愛親堂B廳

圖例：

龕位

牌位（非龕位，不包括在牌照申請）

牆身前後高低差位置

中空位置（出入通道）或其他構築物（如橫樑、抽氣扇）



牆壁轉角位置

骨灰安置所名稱：慈雲閣

地址：九龍黃大仙慈雲山慈雲山道150號(部分)(新九龍內地段6005號及延展地段(部分))

(不按比例繪製)

B座二樓愛親堂B廳建議龕位立視圖 (圖則編號028)

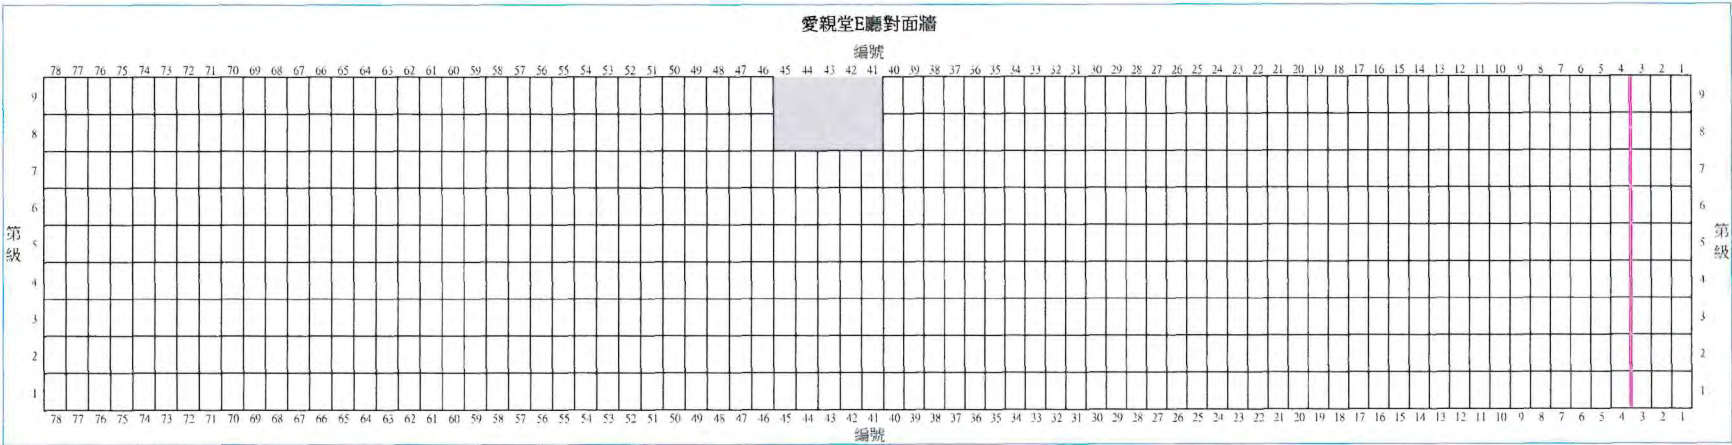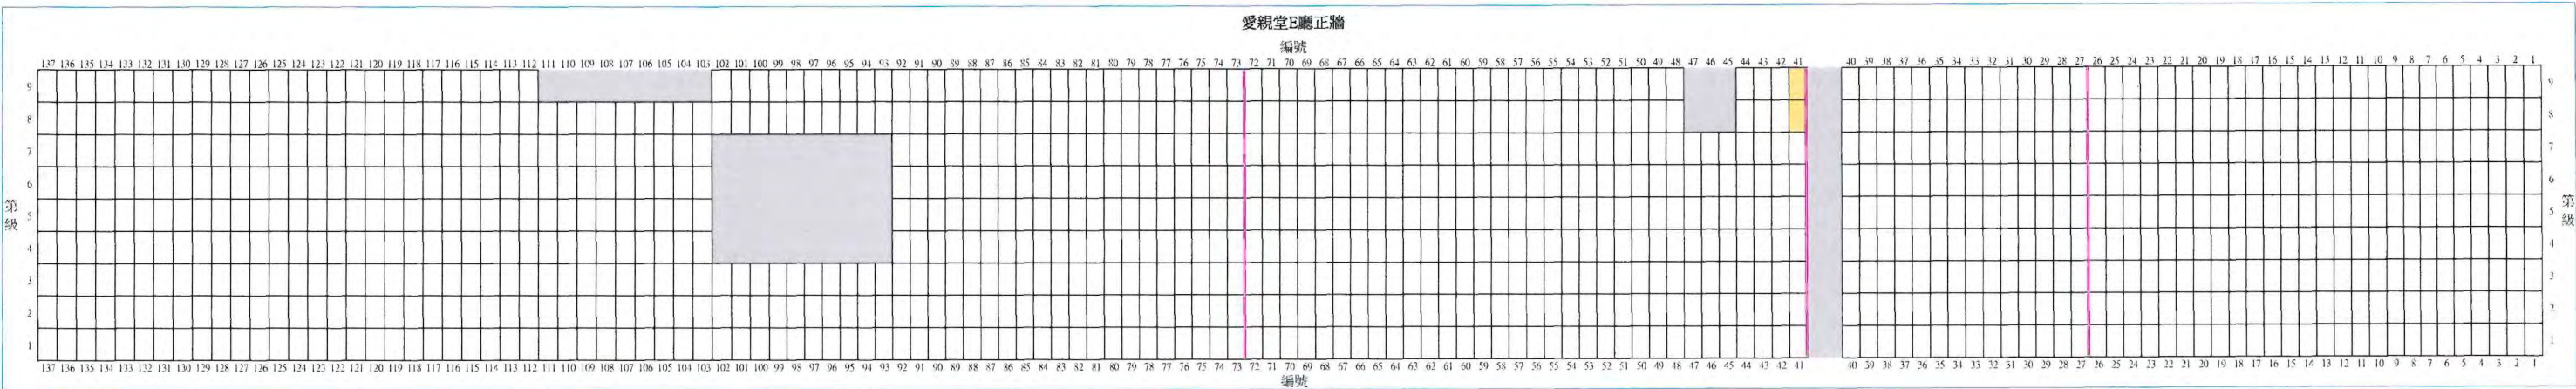

日期(日/月/年)

申請人(如屬自然人)/獲授權人士/獲授權合夥人 姓名及簽署

香港身份證號碼/旅遊證件號碼*

須與《建築物條例》(第123章)第3條所指的名冊相符

* 刪去不適用者

法人團體/合夥* 印章(如適用)

For and on behalf of
TSZ WAN KOK LTD.
Authorized Signature(s)

03 SEP 2025

日期(日/月/年)

註冊編號：AP(A)51/08

鄭永強

認可人士/註冊結構工程師* 姓名及簽署

(認可人士/註冊結構工程師指根據《建築物條例》(第123章)第3條註冊的人士)

註冊有效期間滿日期#：19-03-2029

經私營骨灰安置所發牌委員會根據《私營骨灰安置所條例》(第 630 章)第 26 條批准的圖則。
Plans approved by Private Columbaria Licensing Board under section 26 of Private Columbaria Ordinance (Cap. 630).

簽署 Signature: LAU Wing-yin
姓名 Name: LAU Wing-yin
職位 Post: AS(PC) PCAO
日期 Date: 31 MAR 2026

建議龕位立視圖 就截至前骨灰安置所的牌照申請
E座三樓愛親堂(一)

圖例：

龕位

牌位（非龕位，不包括在牌照申請）

牆身前後高低差位置

中空位置（出人通道）或其他構築物（如橫樑、抽氣扇）

牆壁轉角位置

骨灰安置所名稱：慈雲閣
地址：九龍黃大仙慈雲山慈雲山道150號(部分)(新九龍內地段6005號及延展地段(部分))

(不按比例繪製)
E座三樓愛親堂(一)建議龕位立視圖 (圖則編號029)

愛親堂正龕

愛親堂正壁

愛親堂東牆

日期(日/月/年)

申請人(如屬自然人) / 獲授權人士 / 獲授權合夥人* 姓名及簽署

03 SEP 2025

日期(日/月/年)

鄺永強

認可人士 / 註冊結構工程師* 姓名及簽署
(認可人士 / 註冊結構工程師指根據《建築物條例》(第123章)第3條註冊的人士)

香港身份證號碼 / 旅遊證件號碼*

法人團體 / 合夥* 印章 (如適用)

註冊編號：AP(A)51/08

註冊有效期屆滿日期#：19-03-2029

須與《建築物條例》(第123章)第3條所指的名冊相符
* 刪去不適用者

For and on behalf of
TSZ WAN KOK LTD.
Authorized Signature(s)

經私營骨灰安置所發牌委員會根據《私營骨灰安置所條例》(第 630 章)第 26 條批准的圖則。
Plans approved by Private Columbaria Licensing Board under section 26 of Private Columbaria Ordinance (Cap. 630).

簽署 Signature :
姓名 Name : LAU Wing-yin
職位 Post : AS(PC), PCAO
日期 Date : 31 MAR 2026

建議龕位立視圖 就截算前骨灰安置所的牌照申請
E座三樓愛親堂(二)

圖例：

龕位

牌位（非龕位，不包括在牌照申請）


牆身前後高低差位置

中空位置（出入通道）或其他構築物（如橫樑、抽氣扇）

牆壁轉角位置

骨灰安置所名稱：慈雲閣
地址：九龍黃大仙慈雲山慈雲山道150號(部分)(新九龍內地段6005號及延展地段(部分))

(不按比例繪製)
E座三樓愛親堂(二)建議龕位立視圖 (圖則編號030)

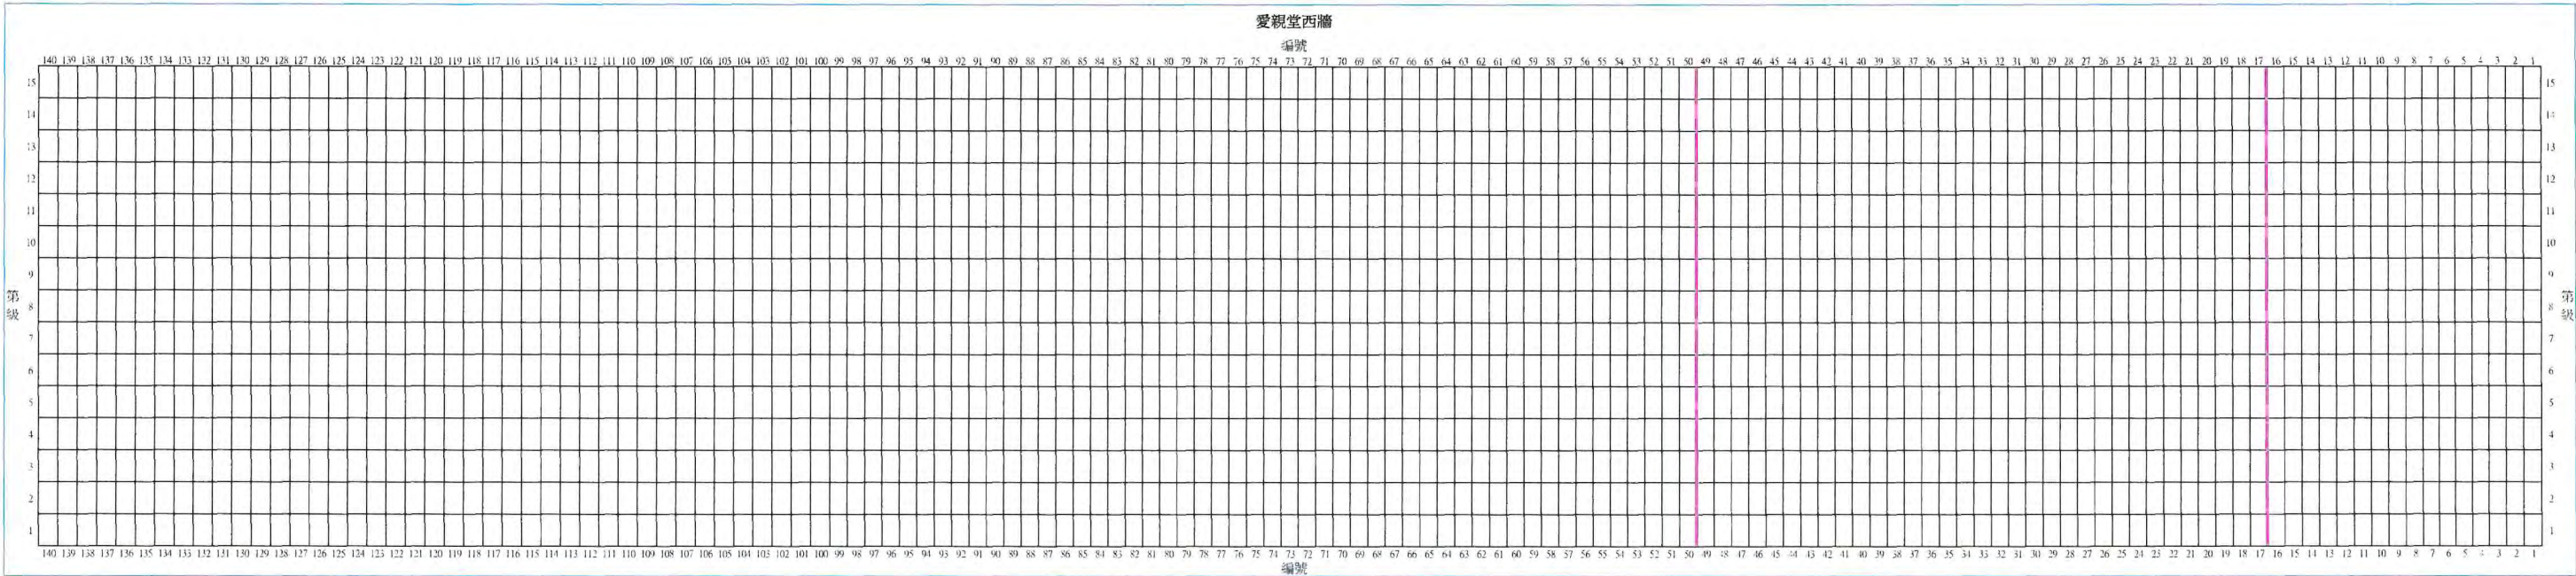

日期(日/月/年)

申請人(如屬自然人)/獲授權人士/獲授權合夥人* 姓名及簽署

03 SEP 2025

日期(日/月/年)

鄺永強

認可人士/註冊結構工程師* 姓名及簽署
(認可人士/註冊結構工程師指根據《建築物條例》(第123章)第3條註冊的人士)

香港身份證號碼/旅遊證件號碼*

須與《建築物條例》(第123章)第3條所指的名冊相符
* 刪去不適用者

TSZ-WAN KOK LTD.

法人團體/合夥* 印章(如適用)

Authorized Signature(s)

註冊編號：AP(A)51/08

註冊有效期屆滿日期#：19-03-2029

經私營骨灰安置所發牌委員會根據《私營骨灰安置所條例》(第 630 章)第 26 條批准的圖則。
Plans approved by Private Columbaria Licensing Board under section 26 of Private Columbaria Ordinance (Cap. 630).

簽署 Signature :

姓名 Name : LAU Wing-yin

職位 Post : AS(PC), PCAO

日期 Date : 31 MAR 2026