


DISCHARGE VALUE OF STAIRCASE CALCULATION (NEW BUILDING SPRINKLERED BUILDING) FROM TABLE 6 OF M.O.E. CODE				
NO. OF STOREYS SERVED	WIDTH AND NO. OF STAIRCASE PROVIDED	DISCHARGE VALUE OF EACH STAIRCASE	DISCHARGE VALUE OF EACH STAIRCASE	ACTUAL CAPACITY OF BUILDING
3	1. Nos. 1200mm (STAIRCASE 1, 1-3/F)	556 PERSON	1/F = 227 2/F = 256 3/F = 266 TOTAL < 2664 PERSON	
3	1. Nos. 1600mm (STAIRCASE 2, 1-3/F)	754 PERSON		
3	1. Nos. 1600mm (STAIRCASE 3, 1-3/F)	754 PERSON		


DOOR MARK

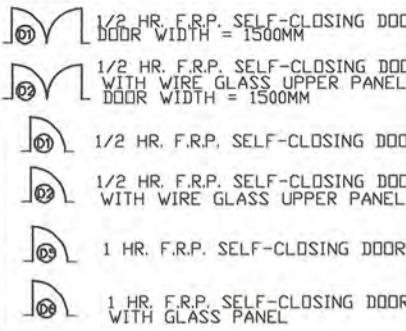

UNEXCAVATED AREA

1/2 HR. F.R.P. SELF-CLOSING DOOR
WITH WIRE GLASS UPPER PANEL
1/2 HR. F.R.P. SELF-CLOSING DOOR
WITH GLASS PANEL

1/2 HR. F.R.P. SELF-CLOSING DOOR
WITH WIRE GLASS UPPER PANEL
1 HR. F.R.P. SELF-CLOSING DOOR
1 HR. F.R.P. SELF-CLOSING DOOR
WITH GLASS PANEL

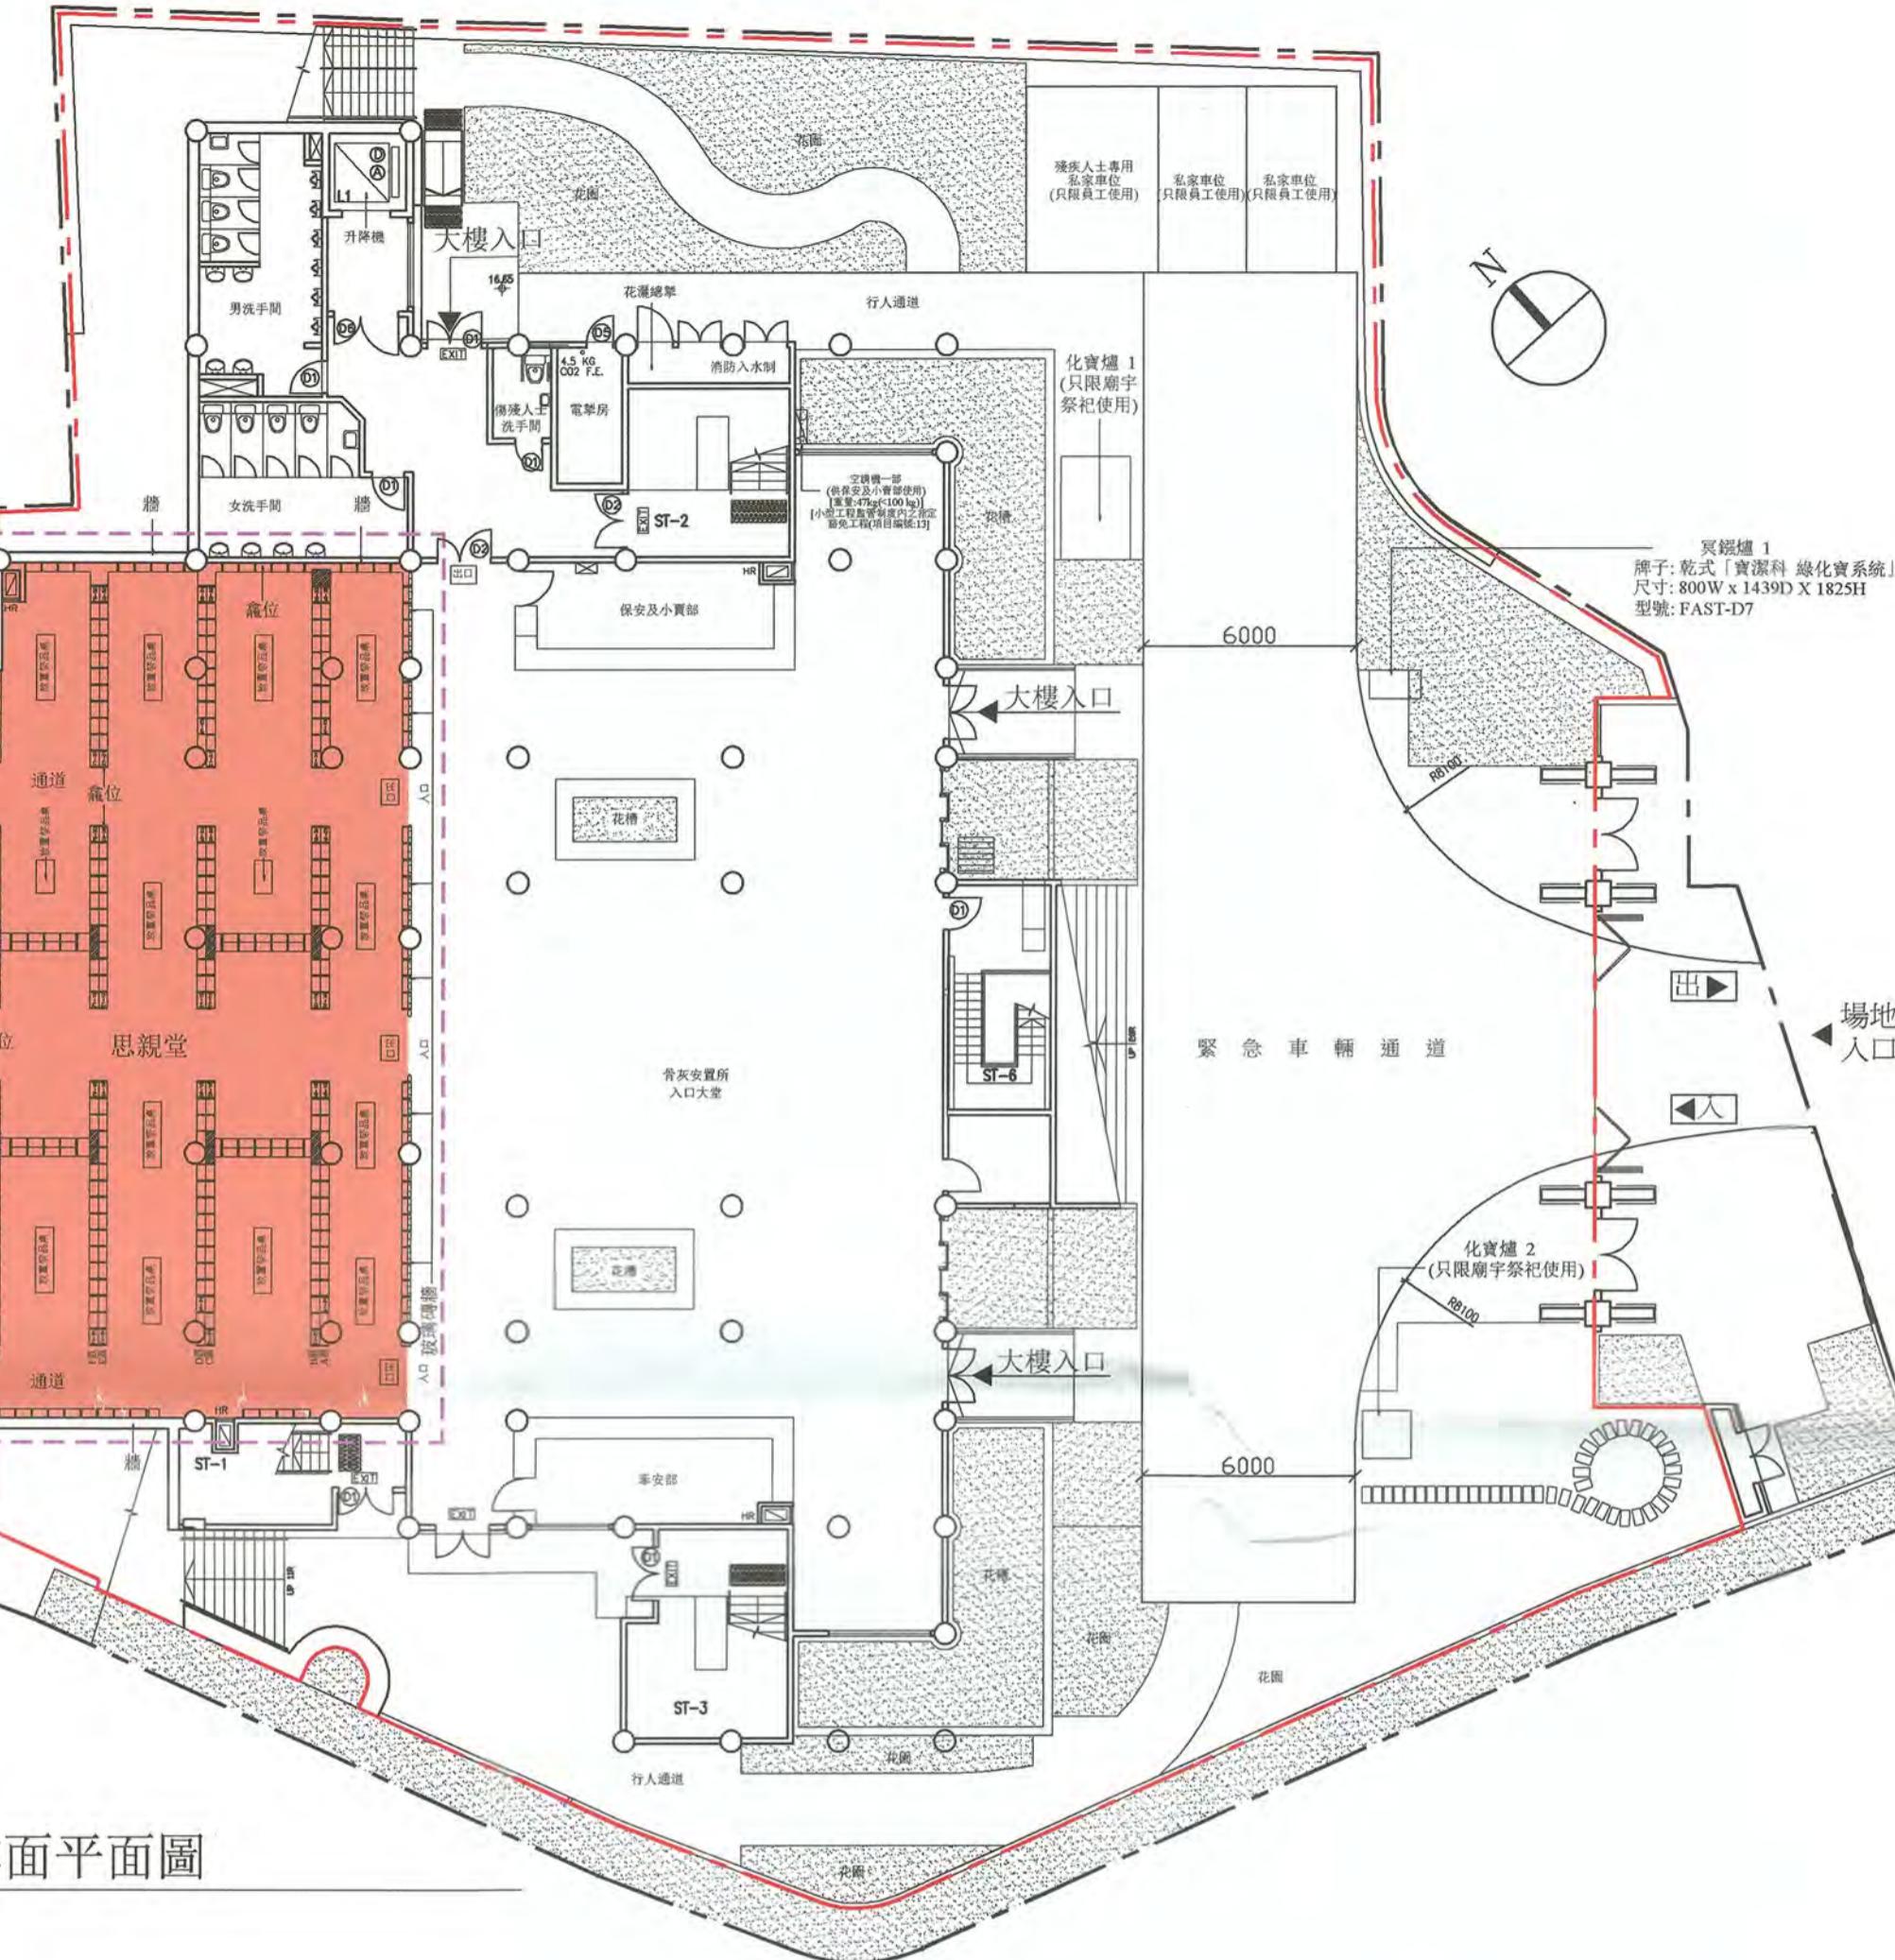

建議修訂的骨灰安置所大樓地下樓面平面圖

比例 1:200

骨灰安置所名稱：思親公園

地址：新界屯門楊青路25號

屯門市地段第462號

日期(日/月/年)

申請人(如屬自然人)獲授權人士/獲授權合夥人姓名及簽者

香港身份證碼/旅遊証件號碼*



法人團體/合夥*印章(如適用)

私營骨灰安置所發牌委員會根據《私營骨灰安置所條例》(第630章)第42條更改的經批准圖則。
Approved plans varied by the Private Columbaria Licensing Board under section 42 of Private Columbaria Ordinance (Cap. 630).
簽署 Signature :
姓名 Name : LAU Wing-yin
職位 Post : AS(PC) PCAO
日期 Date : 27 MAR 2025

08/01/2025
日期(日/月/年)

陳衛民
認可人士/註冊結構工程師* 簽署和姓名
(認可人士/註冊結構工程師指根據
(建築物條例)(第123章)第3條註冊的人士)

註冊編號* : AP(A) 53/06 註冊有效期屆滿日期* : 27/12/2027
須與建築物條例(第123章)第3條所指的名冊相符
* 刪去不適合者

圖例

	場地界線
	地段界線 屯門市地段第462號
	骨灰安置所龕位位置及範圍
	園藝
	龕位

*每一條出口路線均暢通無阻直接通往地面水平的露天地方
*牌照申請範圍及非申請範圍均為相同業權人
*申請人須確保新冥鑄爐在使用期間的整體結構穩定性
*地下化寶爐1及2不屬於骨灰安置所場地範圍

PROJECT 申請准許對獲發指明文書的骨灰安置所
進行改動或增建
思親公園 (FILIAL PARK)
新界屯門楊青路25號


TITLE 建議修訂的骨灰安置所大樓
地下樓面平面圖(「思親堂」(地下))
SCALE 按公制比例繪製(A2)

NO. DATE 2025/01
REVISIONS

CHAN WAI MAN RODNEY
AUTHORIZED PERSON. REGISTERED ARCHITECT

JOB NO. B-21909
DATE
DRAWN
CHECKED

圖則編號:
LC-FP-1B

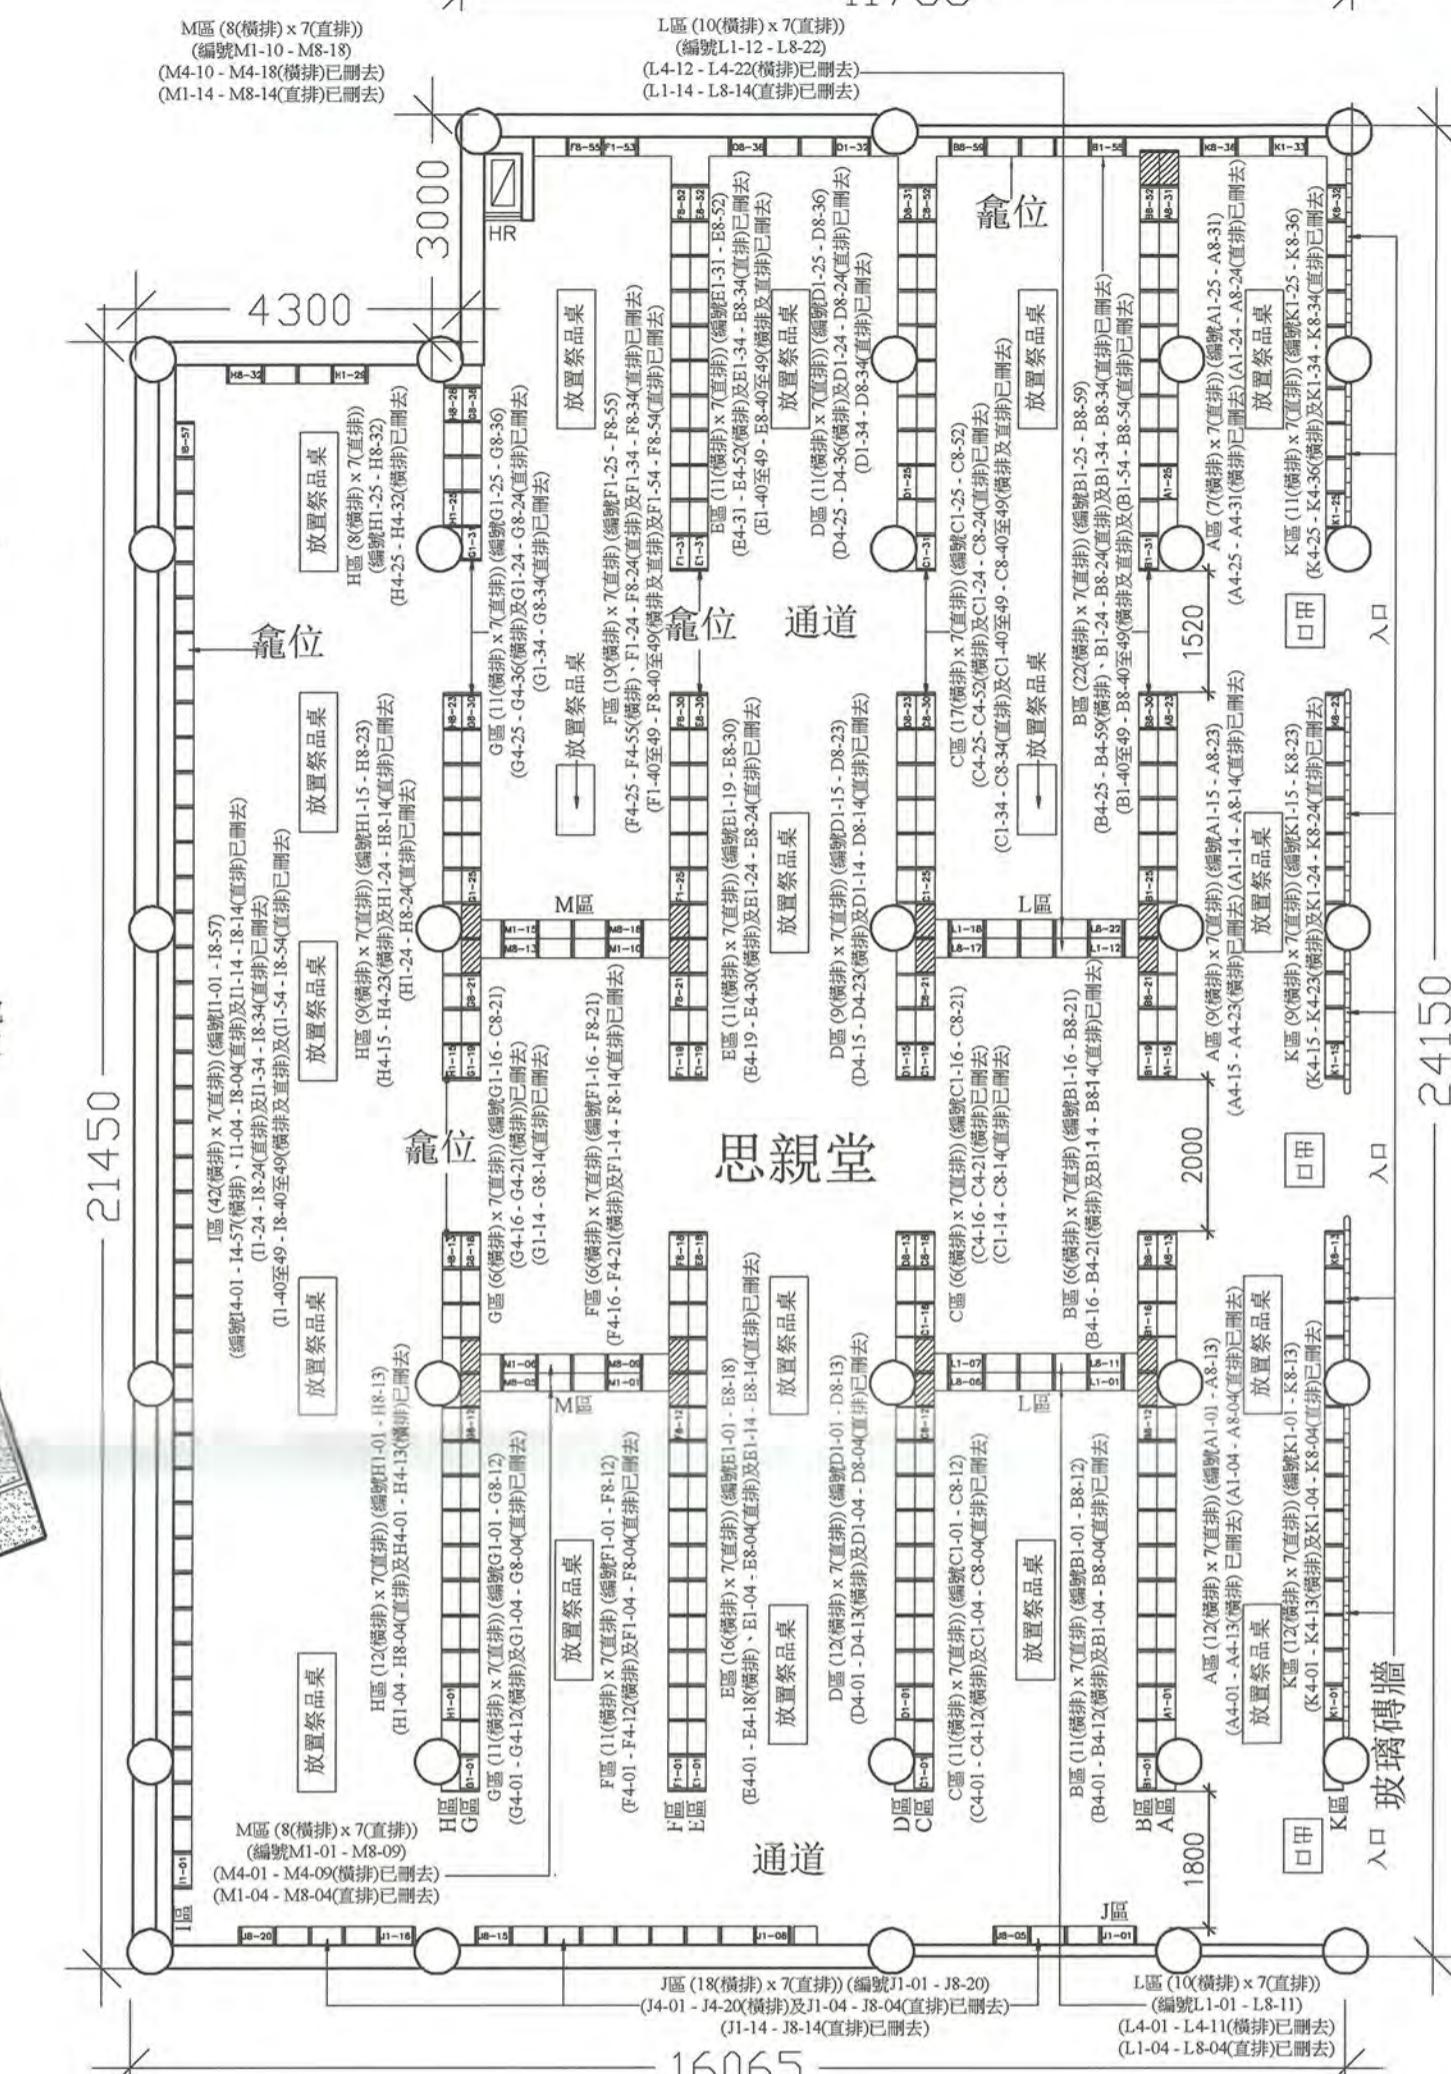

*註: 龕位順序編號中有關
"4", "14", "24", "34", "40 - 49"已刪去

思親堂局部詳細

比例 1:100


A

比例

1:100

比例

1:100

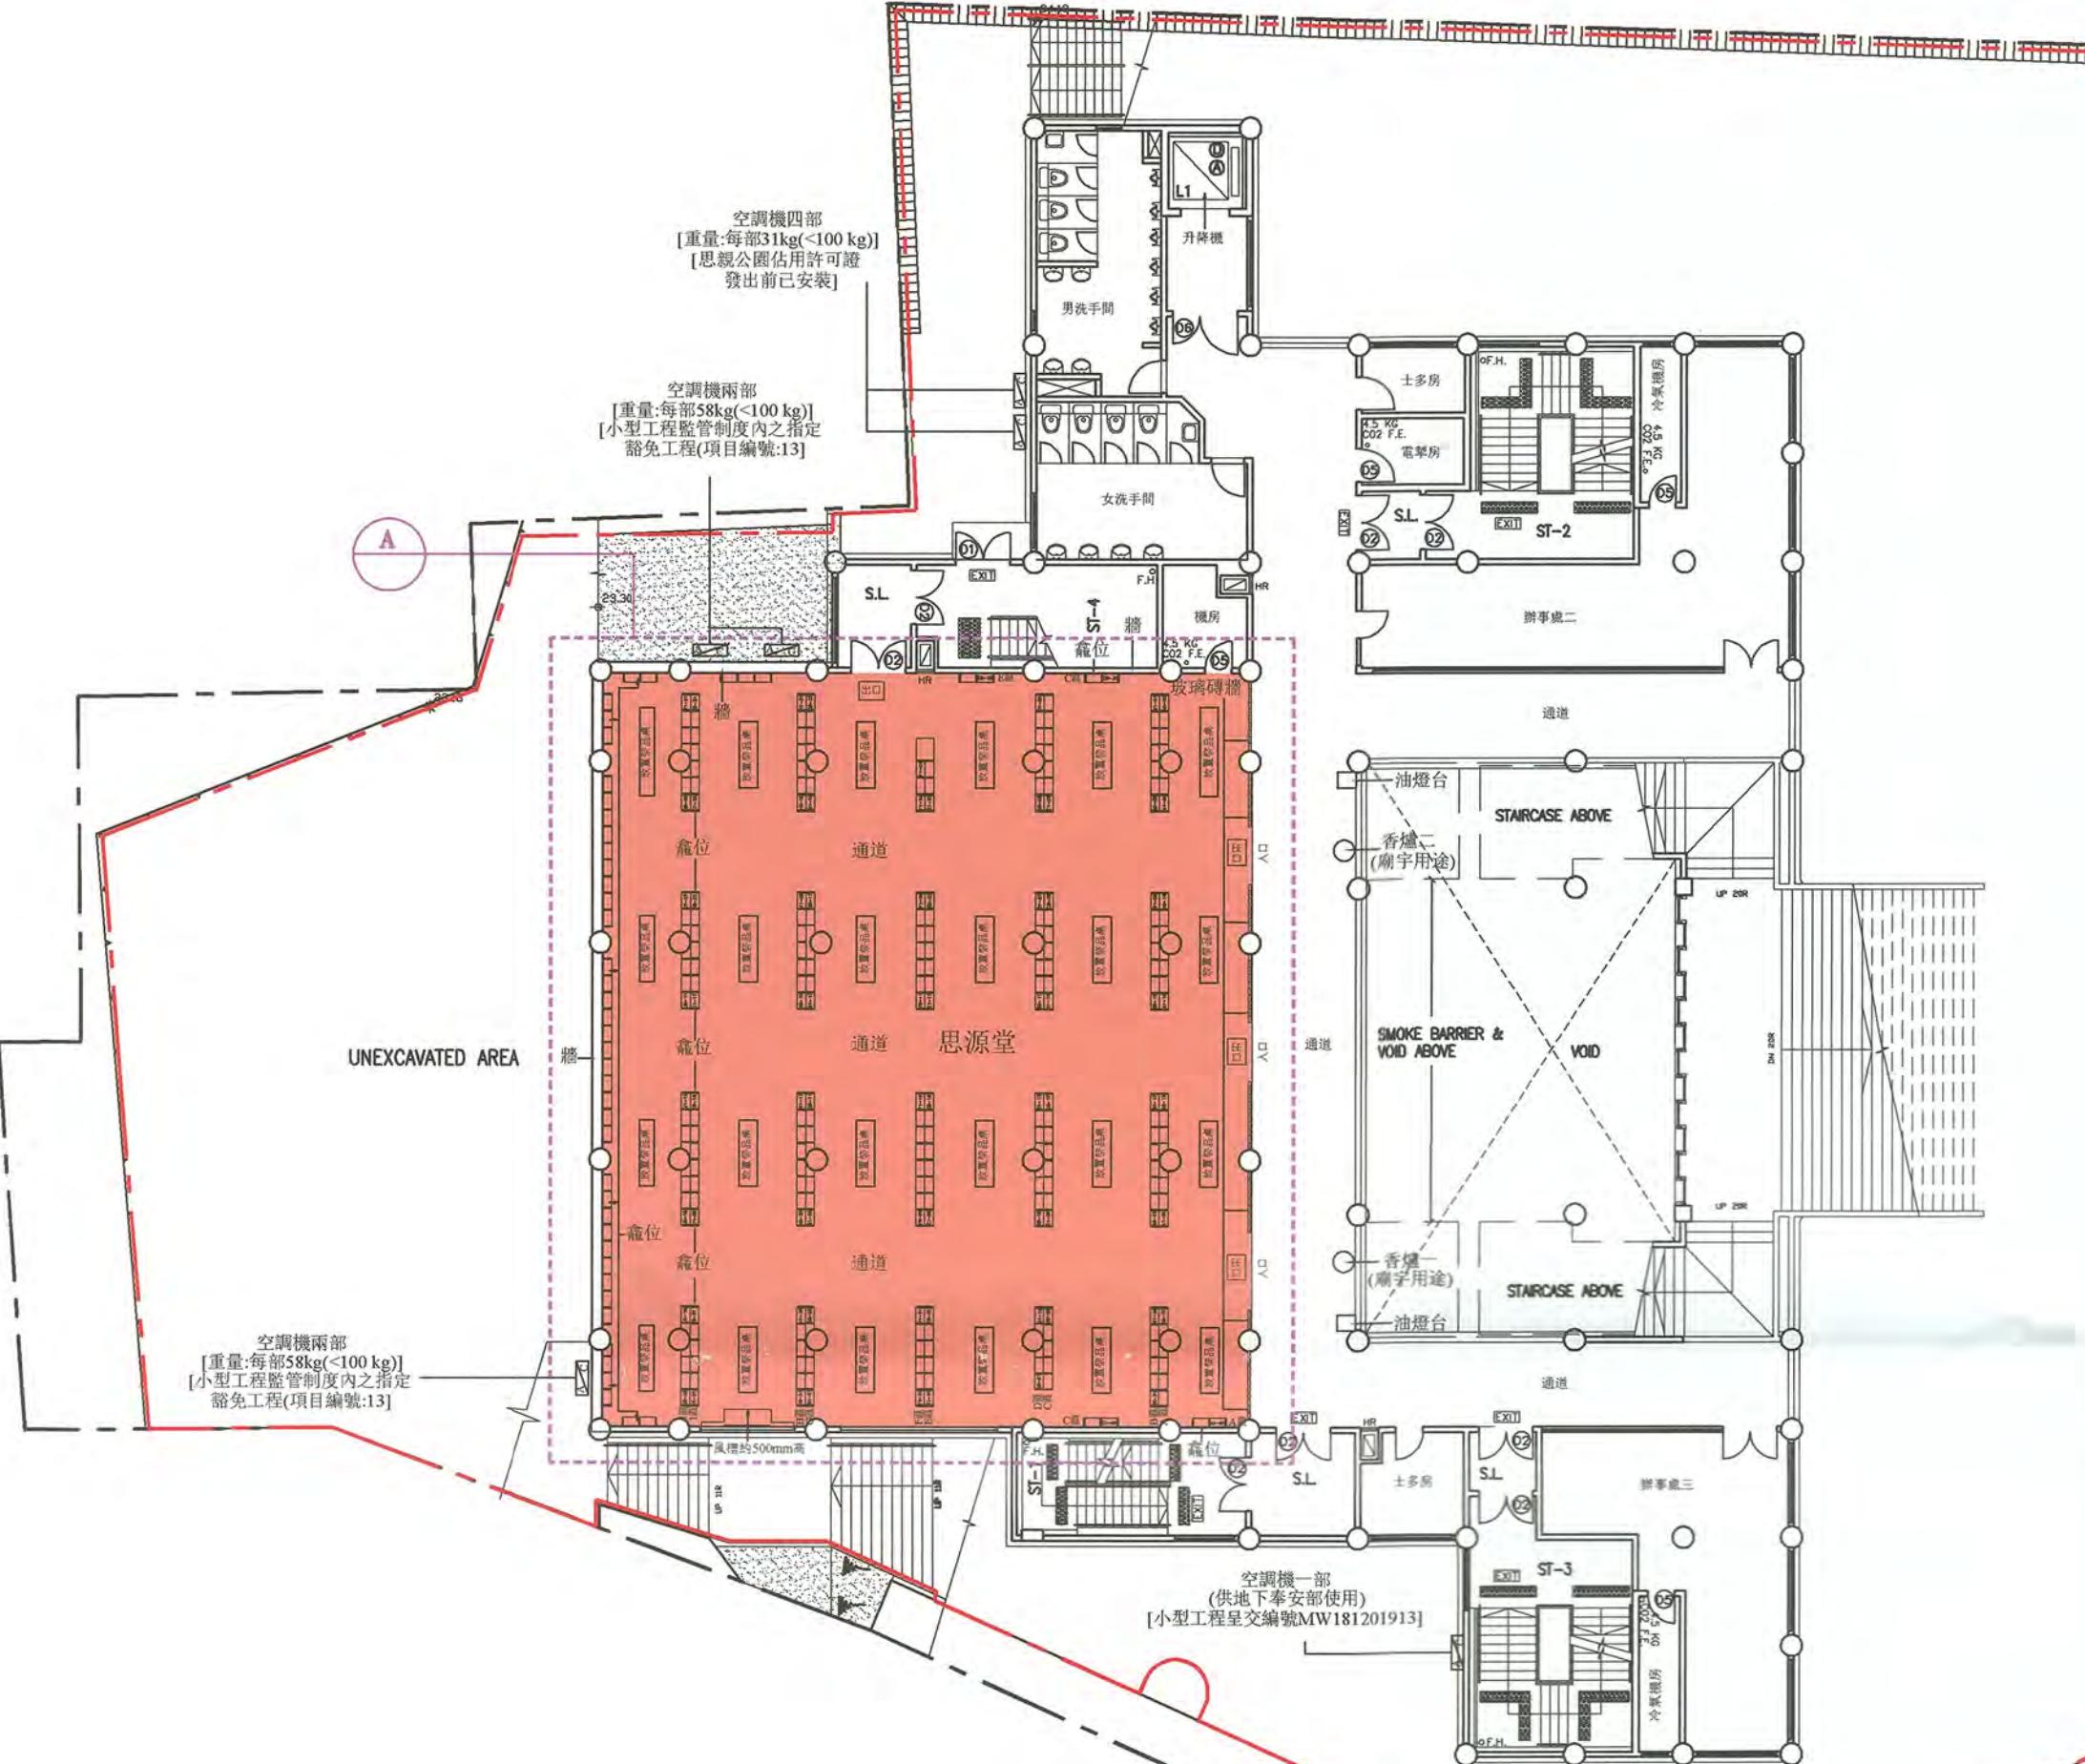

建議修訂的骨灰安置所大樓一樓樓面平面圖

比例 1:200

骨灰安置所名稱：思親公園
地址：新界屯門楊青路25號
屯門市地段第462號

日期(日/月/年)

申請人(如屬自然人)/獲授權人士/獲授權合夥人*姓名及簽署

香港身份證號碼/旅遊证件號碼



法人團體/合夥*印章(如適用)

私營骨灰安置所發牌委員會根據《私營骨灰安置所條例》(第630章)第42條更改的經批准圖。	
Approved plans varied by the Private Columbaria Licensing Board under section 42 of Private Columbaria Ordinance (Cap. 630).	
簽署 Signature:	(Signature)
姓名 Name:	LAU Wing-yin
職位 Post:	AS(PC)
日期 Date:	27 MAR 2025

08/01/2025
日期(日/月/年)

陳衛民
認可人士/註冊結構工程師* 簽署和姓名
(認可人士/註冊結構工程師指根據
(建築物條例)(第123章)第3條註冊的人士)

註冊編號*: AP(A) 53/06 註冊有效期屆滿日期*: 27/12/2027
須與建築物條例(第123章)第3條所指的名冊相符
* 刪去不適合者

PROJECT 申請准許對獲發指明文書的骨灰安置所
進行改動或增建
思親公園 (FILIAL PARK)
新界屯門楊青路25號

TITLE 建議修訂的骨灰安置所大樓
一樓樓面平面圖(「思源堂」(一樓))
SCALE 按公制比例繪製(A2)

NO. DATE 2025/01

DISCHARGE VALUE OF STAIRCASE CALCULATION NEW BUILDING SPRINKLED BUILDING FROM TABLE 6 OF M.O.E. CODE					
NO. OF STOREYS SERVED	WIDTH AND NOS. OF STAIRCASE PROVIDED	DISCHARGE VALUE OF EACH STAIRCASE	DISCHARGE VALUE OF EACH STAIRCASE	ACTUAL CAPACITY OF BUILDING	
3	1 Nos. 1200mm (STAIRCASE 1, 1-3/F)	556 PERSON			
3	1 Nos. 1600mm (STAIRCASE 2, 1-3/F)	754 PERSON			
3	1 Nos. 1600mm (STAIRCASE 3, 1-3/F)	754 PERSON			
			556+754+754 = 2064 PERSON	1/F = 227 2/F = 456 3/F = 45 TOTAL < 2064 PERSON	

DOOR MARK


- ① 1/2 HR. F.R.P. SELF-CLOSING DOOR
DOOR WIDTH = 1500MM
- ② 1/2 HR. F.R.P. SELF-CLOSING DOOR
WITH WIRE GLASS UPPER PANEL
DOOR WIDTH = 1500MM
- ③ 1/2 HR. F.R.P. SELF-CLOSING DOOR
WITH WIRE GLASS UPPER PANEL
- ④ 1 HR. F.R.P. SELF-CLOSING DOOR
WITH GLASS PANEL

1. GENERAL BUILDING PLAN DRAWING NO.: TM-GP-2F
APPROVED BY BUILDING AUTHORITY
DATED 25 JUNE 2012
AND CHANGES
(ALTERATIONS AND ADDITIONS) PLAN
(DRAWING NO.: AA-04B)
APPROVED BY
BUILDING AUTHORITY
DATED 22 JULY 2024
ARE REFERRED TO.
2. ALL THE EXISTING FIRE RATED DOORS ARE MAINTAINED.

CHAN WAI MAN RODNEY
AUTHORIZED PERSON. REGISTERED ARCHITECT

JOB NO. B-21909
DATE
DRAWN
CHECKED

圖則編號:
LC-FP-2B

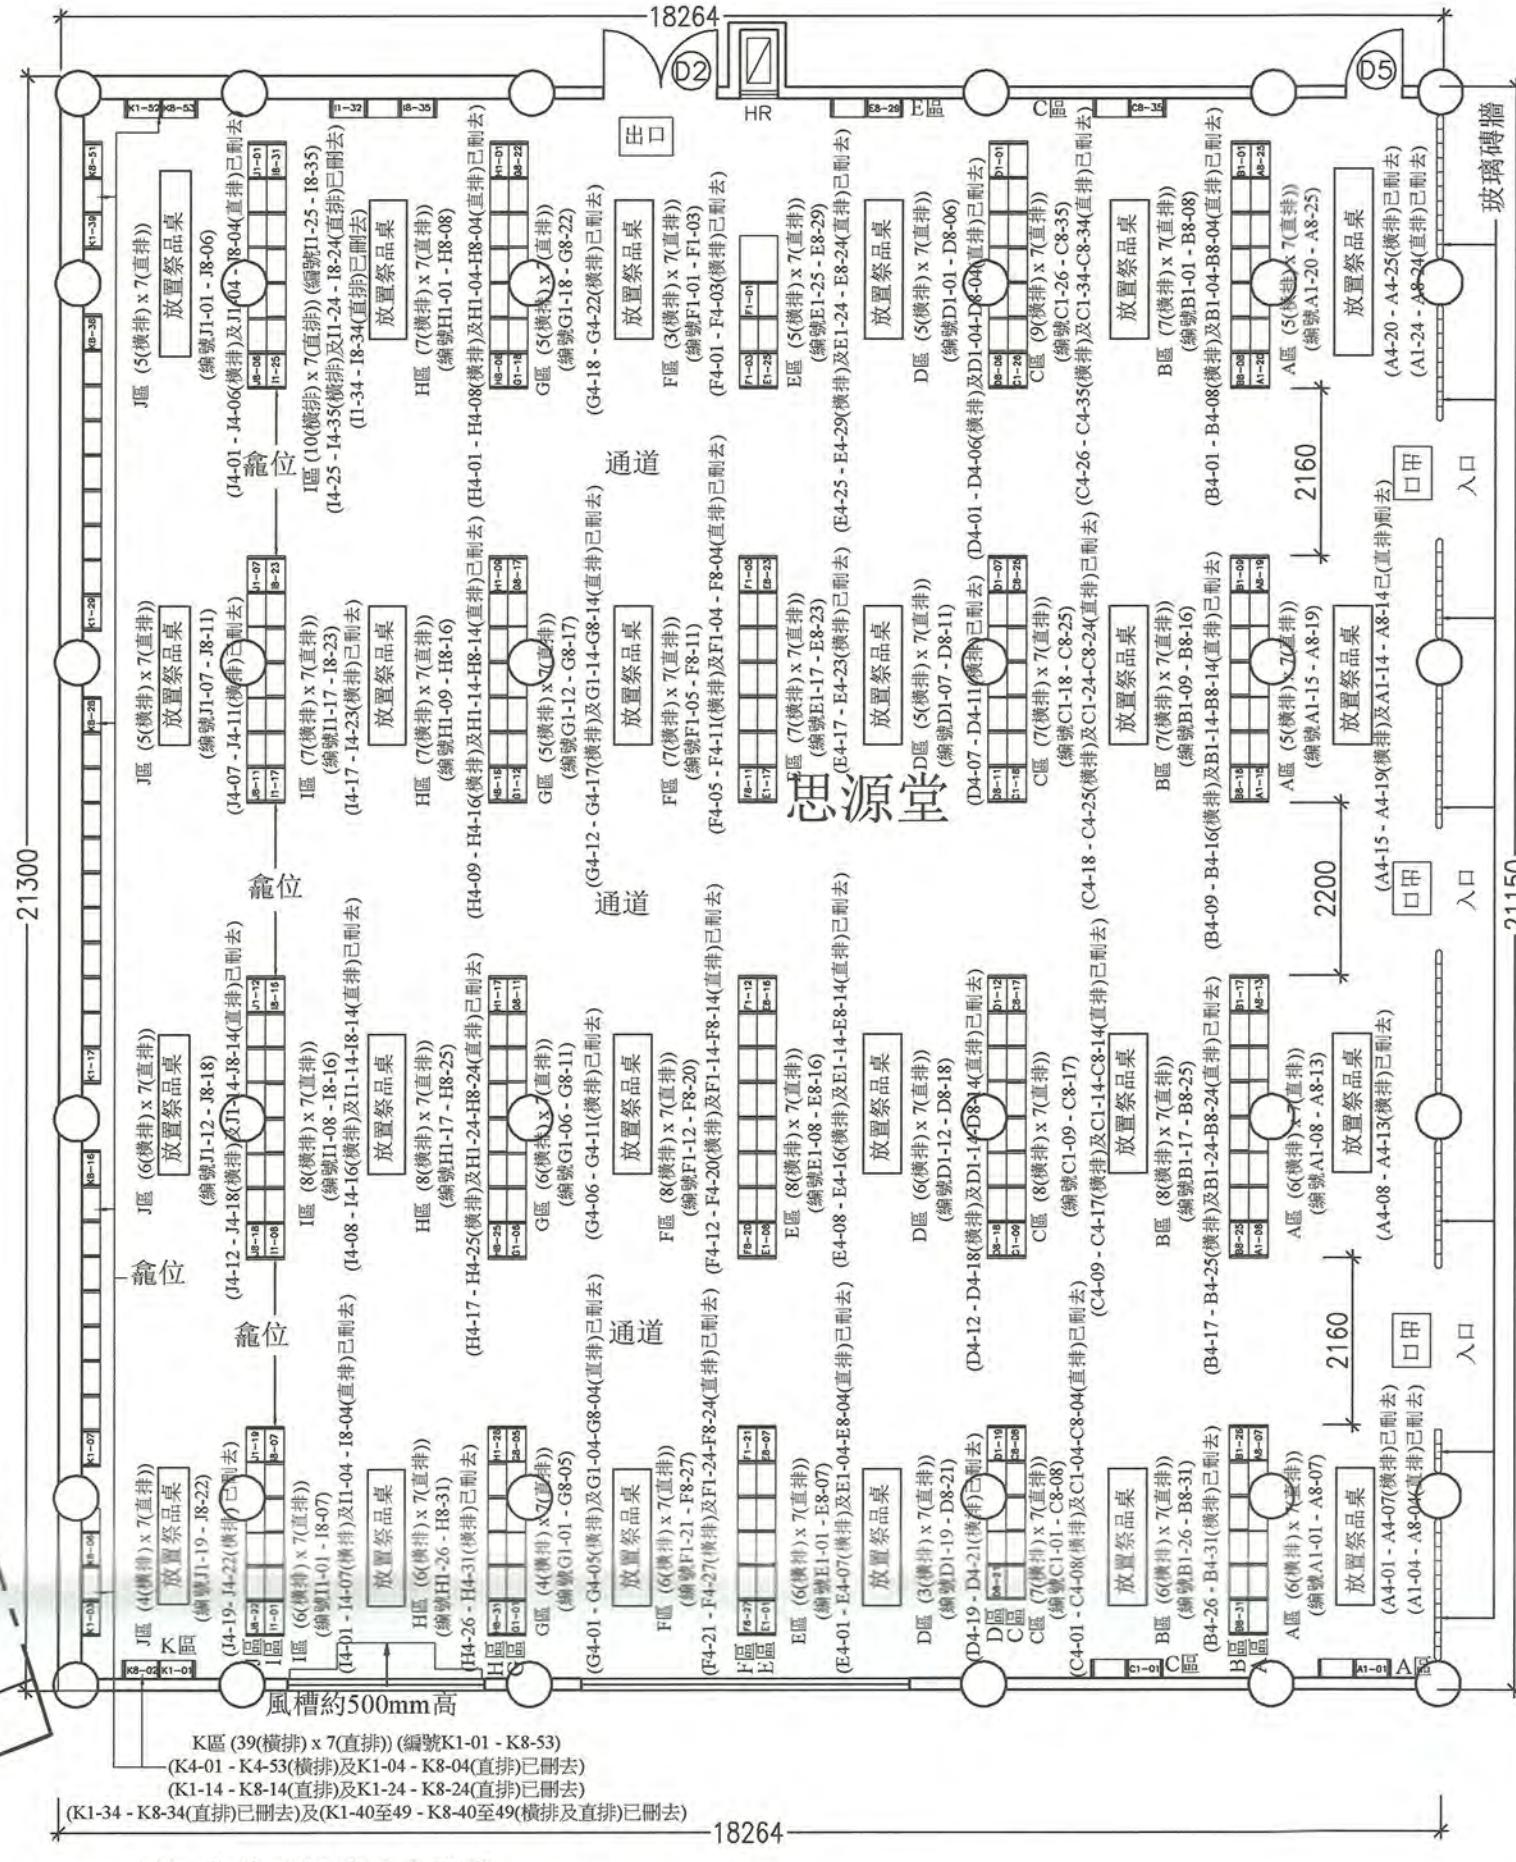

*註: 龕位順序編號中有關

"4", "14", "24", "34", "40 - 49" 已刪去

A 思源堂局部詳細

比例 1:100

圖例


---	場地界線
- - -	地段界線-屯門市地段第462號
■	骨灰安置所龕位位置及範圍
▨	園藝
▨	龕位

*每一條出口路線均暢通無阻直接通往地面水平的露天地方

*牌照申請範圍及非申請範圍均為相同業權人

*申請人須確保新冥鐵爐在使用期間的整體結構穩定性

*所有放置祭品桌均為木製

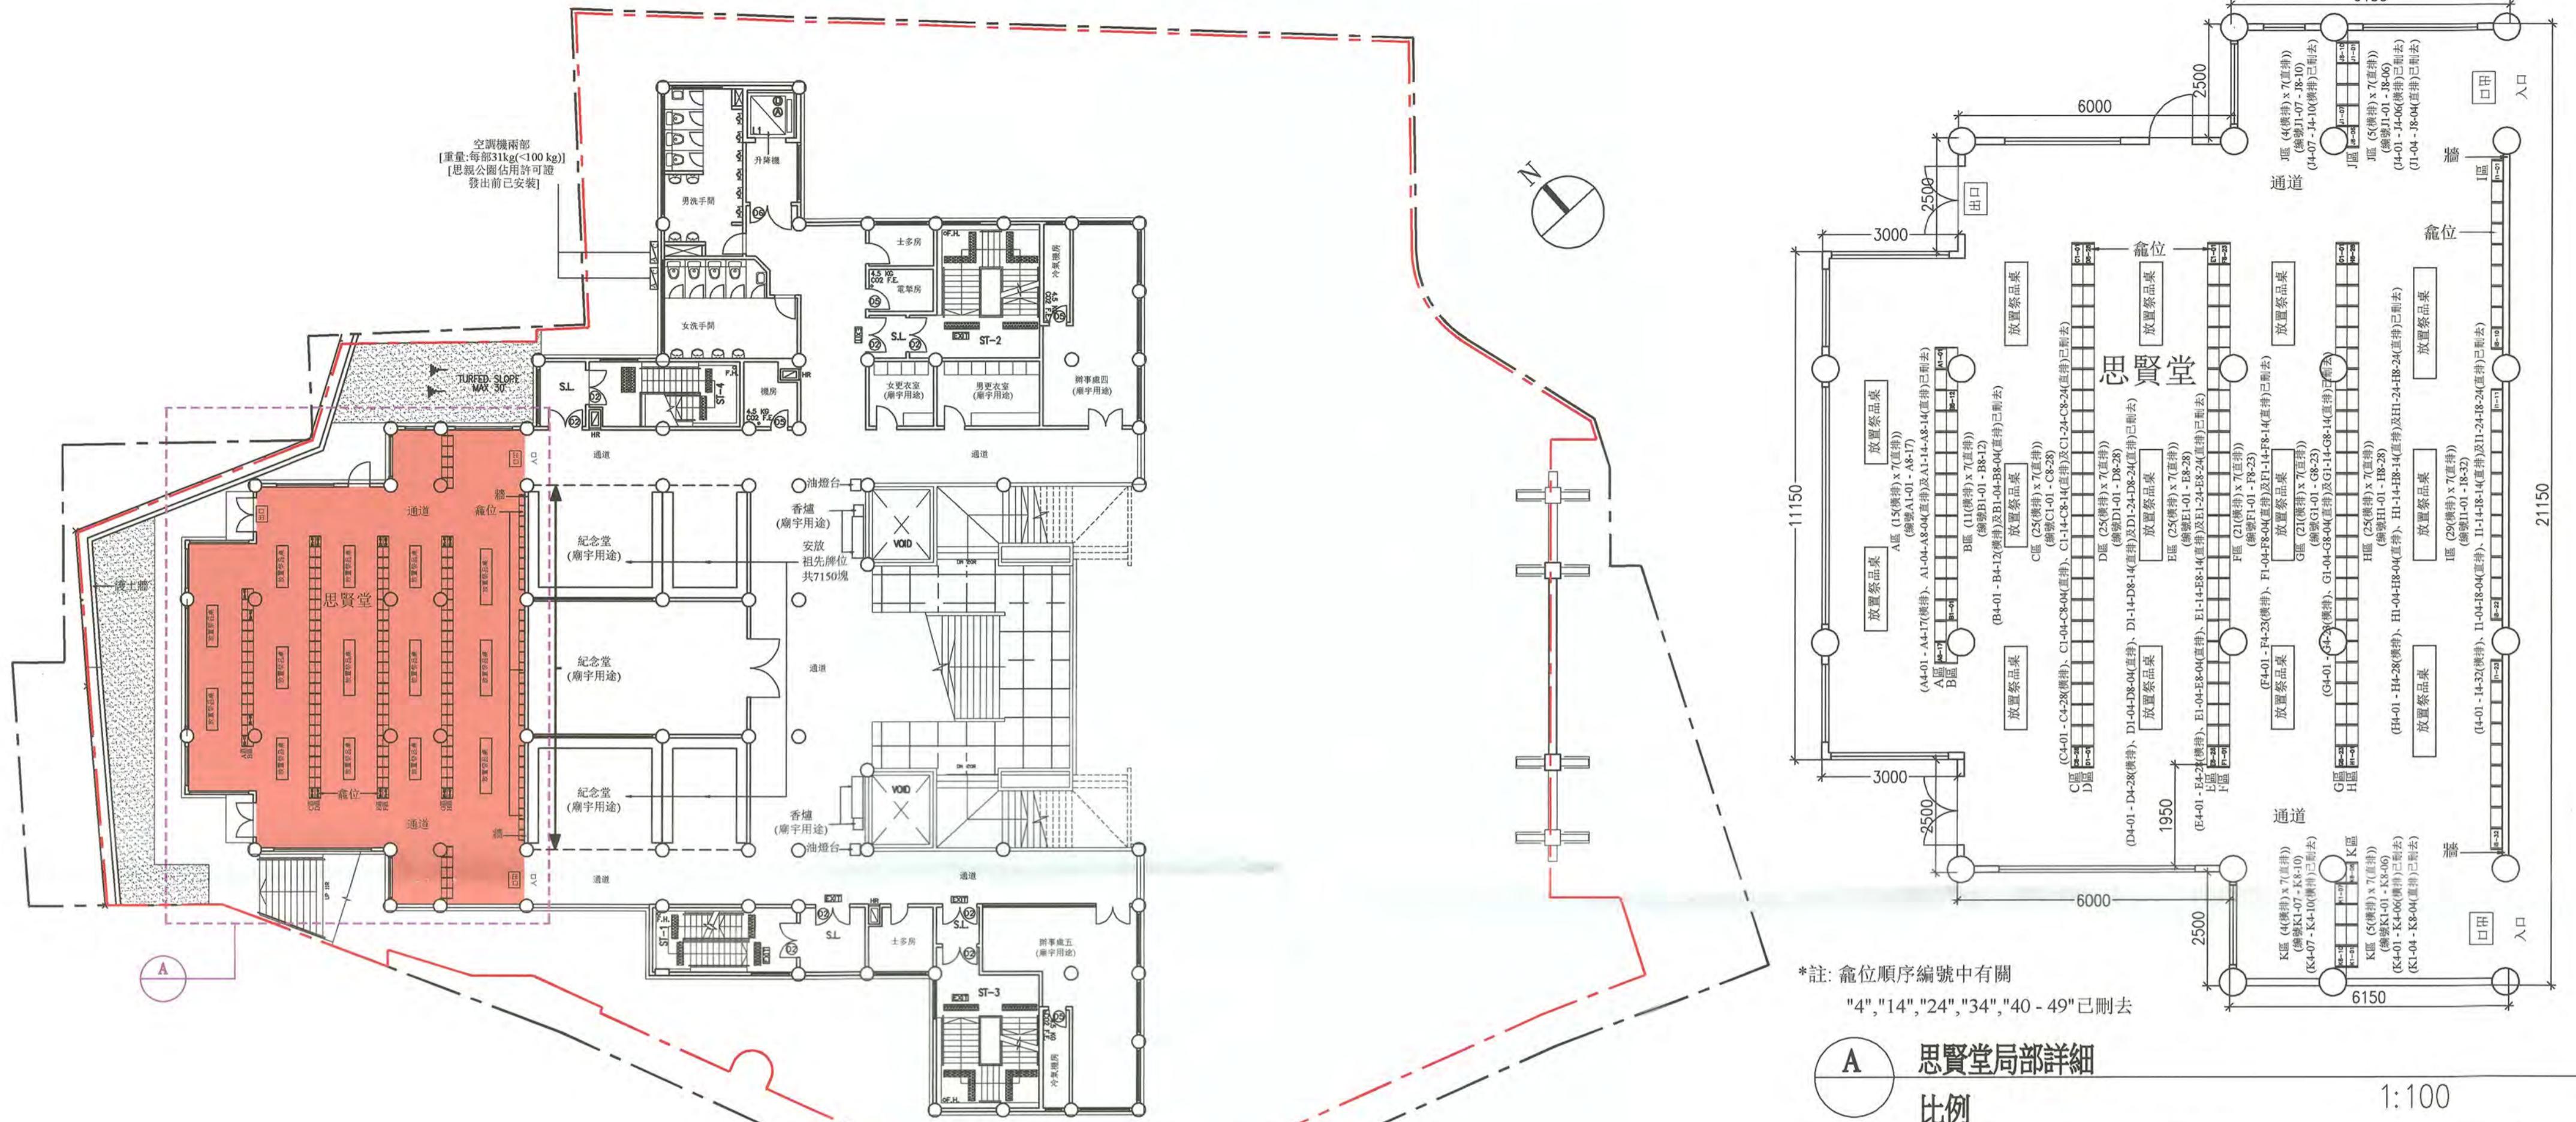

*註: 畫位順序編號中有關
"4", "14", "24", "34", "40 - 49" 已刪去

A 思賢堂局部詳細

1:100

圖例

	場地界線
	地段界線-屯門市地段第462號
	骨灰安置所畫位位置及範圍
	園藝
	畫位

*每一條出口路線均暢通無阻直接通往地面水平的露天地方
*牌照申請範圍及非申請範圍均為相同業權人
*申請人須確保新冥蠟爐在使用期間的整體結構穩定性
*所有放置祭品桌均為木製

建議修訂的骨灰安置所大樓二樓樓面平面圖

1:200

骨灰安置所名稱 : 思親公園
地址 : 新界屯門楊青路25號
屯門市地段第462號

日期(日/月/年)

申請人(如屬自然人)/獲授權人士/獲授權合夥人*姓名及簽署

香港身份證碼/旅遊証件號碼*



法人團體/合夥*印章(如適用)

私營骨灰安置所發牌委員會根據《私營骨灰安置所條例》(第630章)第42條更改的經批准則。
Approved plans varied by the Private Columbaria Licensing Board under section 42 of
Private Columbaria Ordinance (Cap. 630).

簽署 Signature :


姓名 Name : LAU Wing-yan
職位 Post : AS/PC , PCAO
日期 Date : 27 MAR 2025

08/01/2025
日期(日/月/年)

陳衛民
認可人士/註冊結構工程師 簽署和姓名
(認可人士/註冊結構工程師指根據
{建築物條例}(第123章)第3條註冊的人士)

註冊編號* : AP(A) 53/06 註冊有效期屆滿日期* : 27/12/2027
#須與建築物條例(第123章)第3條所指的名冊相符
*刪去不適合者

DISCHARGE VALUE OF STAIRCASE CALCULATION NEW BUILDING SPRINKLERED BUILDING FROM TABLE 6 OF M.O.E. CODE				
NO. OF STOREYS SERVED	WIDTH AND NOS. OF STAIRCASE PROVIDED	DISCHARGE VALUE OF EACH STAIRCASE	DISCHARGE VALUE OF EACH STAIRCASE	ACTUAL CAPACITY OF BUILDING
3	1 Nos. 1200mm (STAIRCASE 1, 1-3/F)	556 PERSON		1/F = 227 2/F = 456 3/F = 265 TOTAL = 948 < 264 PERSON
3	1 Nos. 1600mm (STAIRCASE 2, 1-3/F)	754 PERSON		
3	1 Nos. 1600mm (STAIRCASE 3, 1-3/F)	754 PERSON		

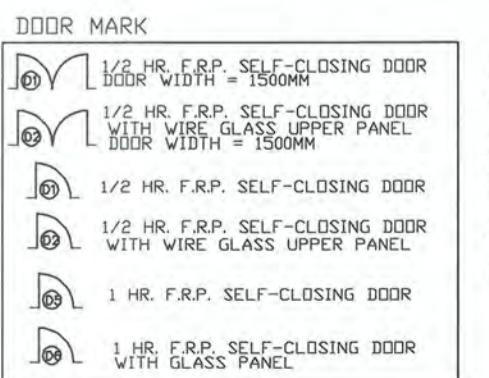

PROJECT 申請准許對獲發指明文書的骨灰安置所進行改動或增建
思親公園 (FILIAL PARK)
新界屯門楊青路25號

TITLE 建議修訂的骨灰安置所大樓
二樓樓面平面圖(「思賢堂」(二樓))
SCALE 按公制比例繪製(A2)

NO. DATE
2025/01

REVISIONS

CHAN WAI MAN RODNEY
AUTHORIZED PERSON. REGISTERED ARCHITECT

JOB NO. B-21909
DATE
DRAWN
CHECKED

圖則編號:
LC-FP-3B