
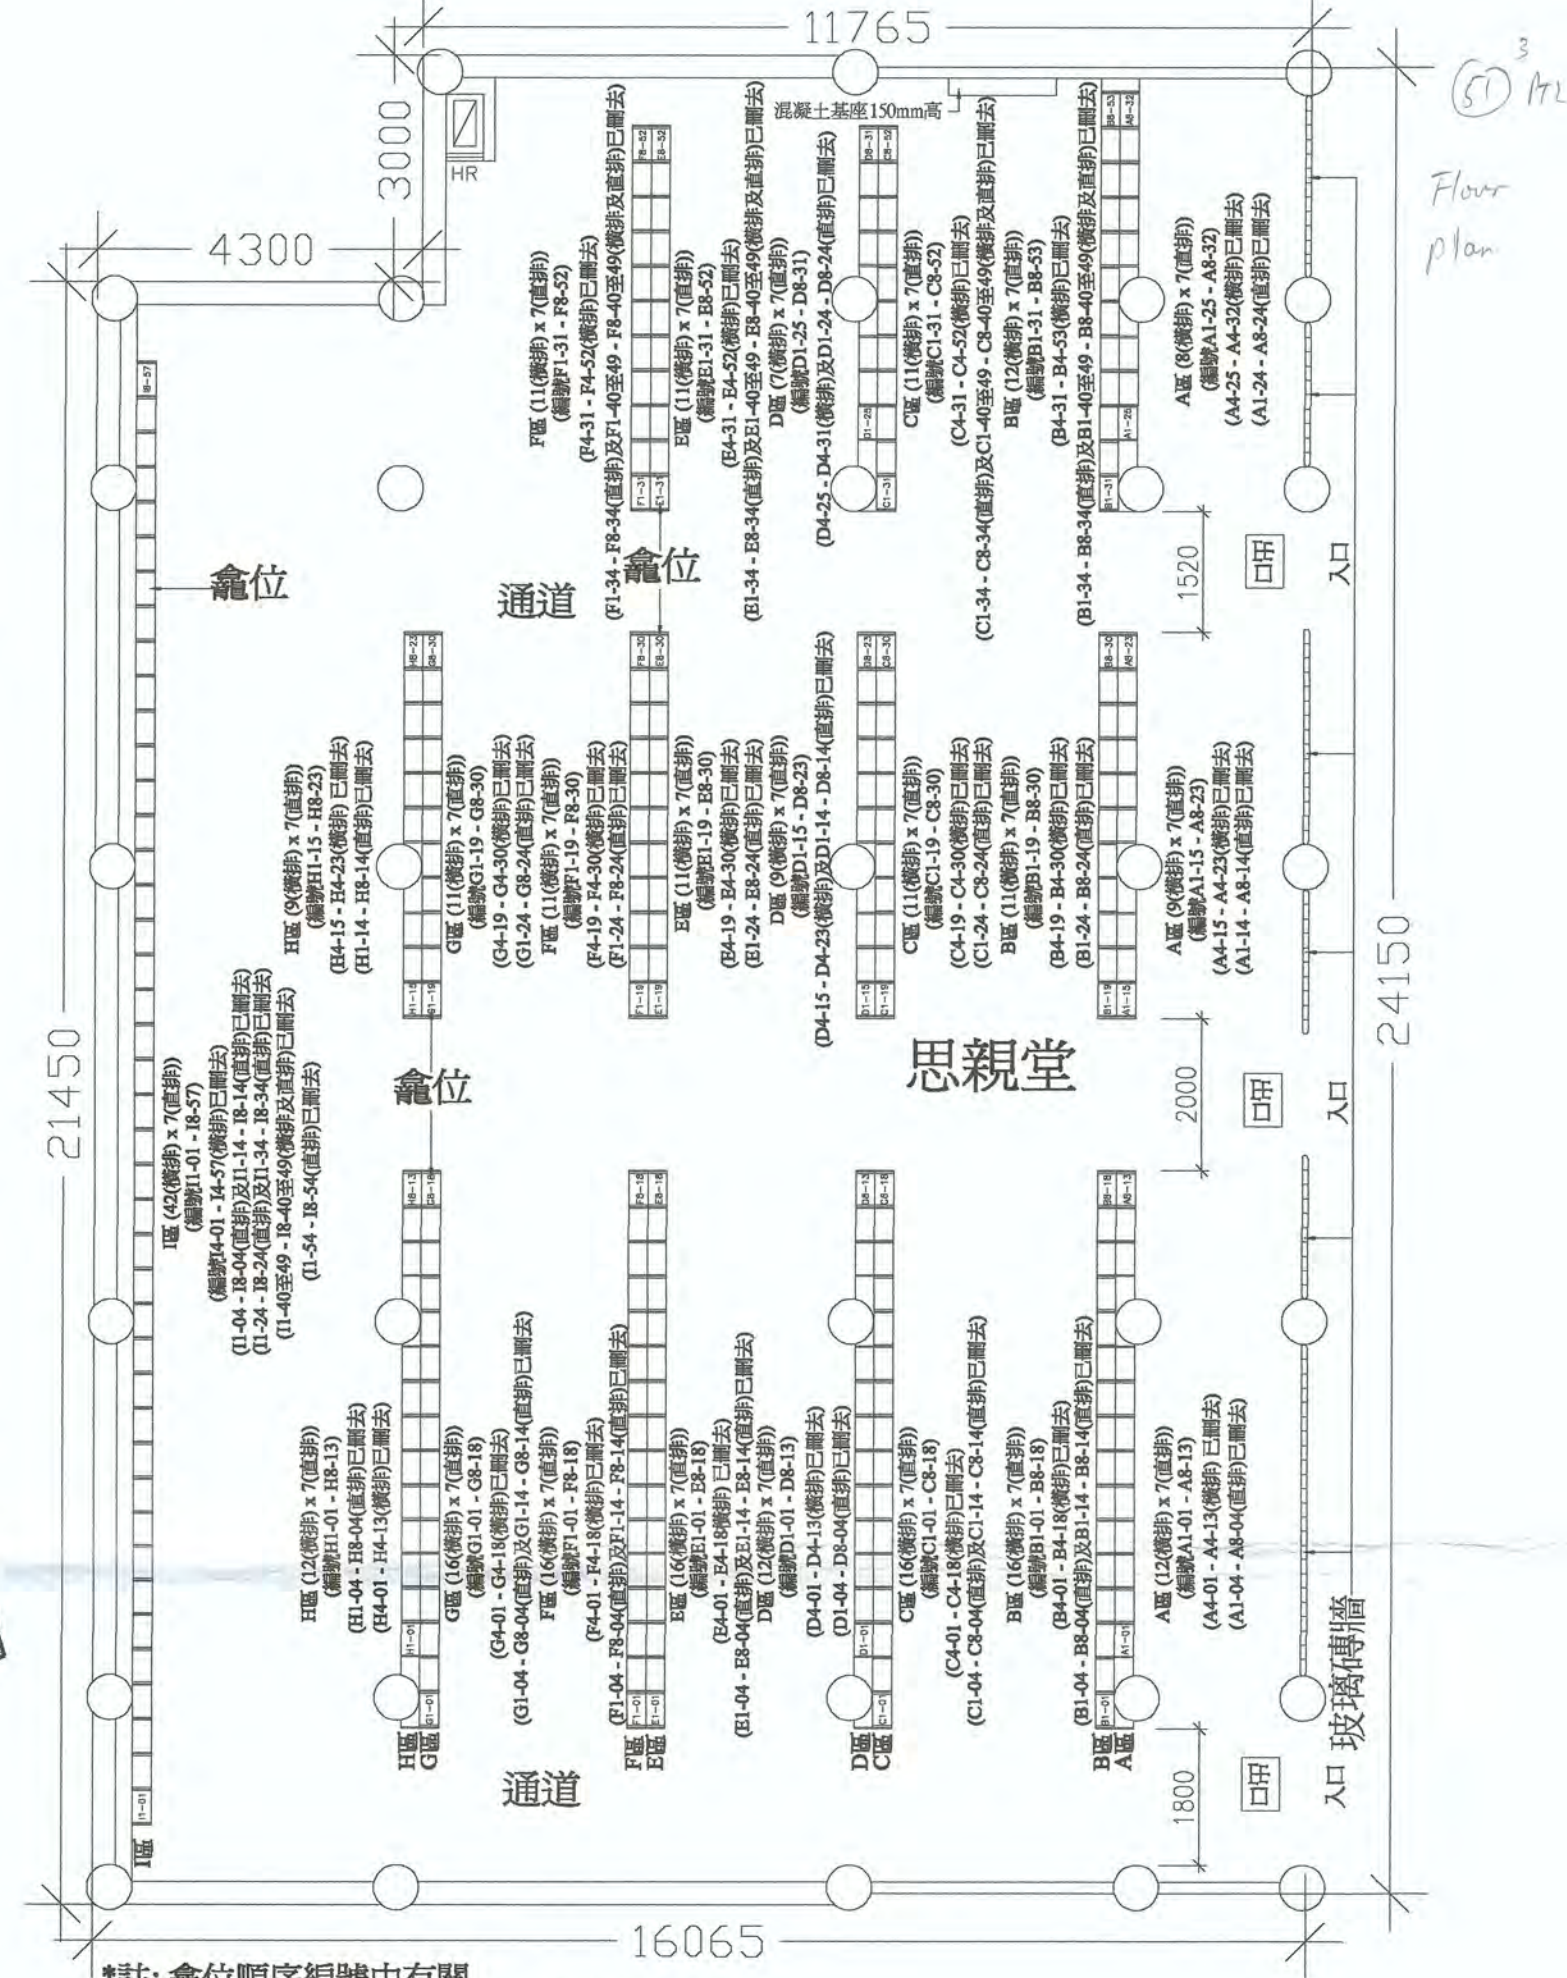


經私營骨灰安置所發牌委員會根據《私營骨灰安置所條例》(第630章)第26條批准的圖則。  
Plans approved by Private Columbaria Licensing Board under section 26 of Private Columbaria Ordinance (Cap. 630).

簽署 Signature:   
姓名 Name: CHU Chun-hei  
職位 Post: AS(PC), PCAO  
日期 Date: 17 JAN 2019

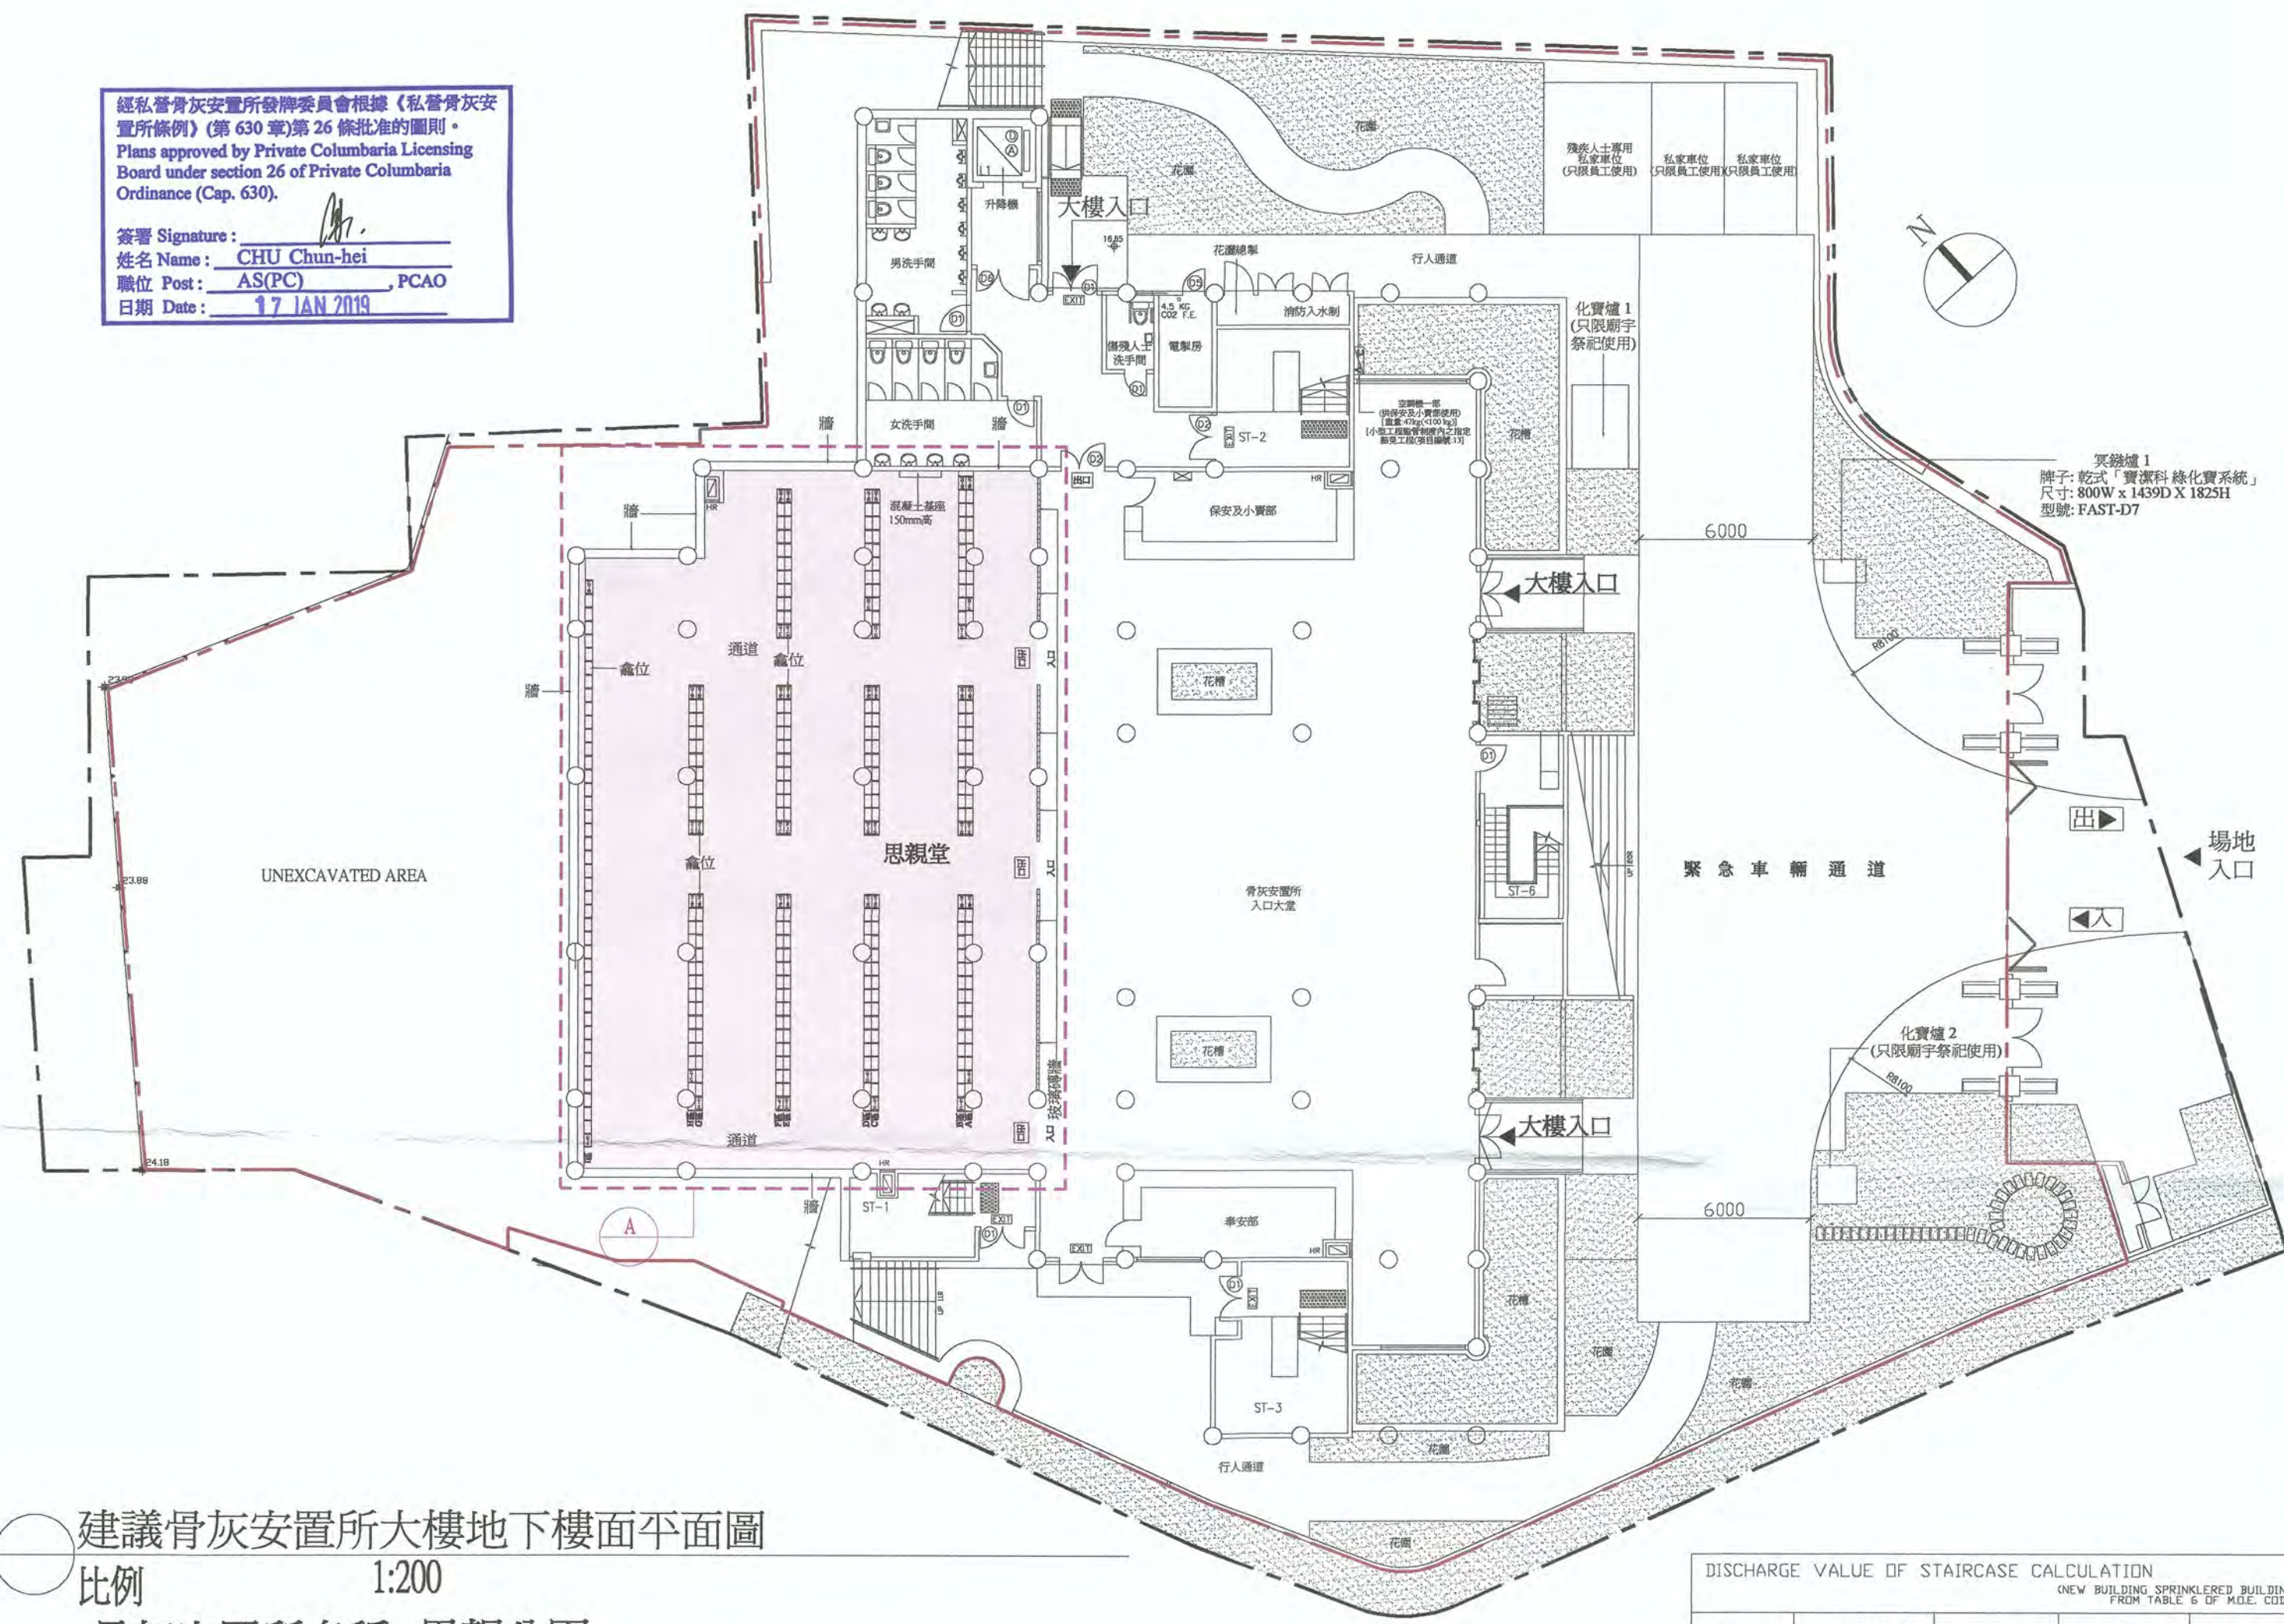

\*註: 龕位順序編號中有關 "4", "14", "24", "34", "40 - 49" 已刪去

建議骨灰安置所大樓地下樓面平面圖

比例 1:200

骨灰安置所名稱: 思親公園  
地址: 新界屯門楊青路25號  
屯門市地段第462號

日期(日/月/年) 14 Dec 2018  
申請人(如屬自然人)獲授

註冊編號\*: AP(A) 74/79  
註冊有效期屆滿日期\*: 31/12/2020

# 須與建築物條例(第123章)第3條所指的名冊相符  
\* 刪去不適合者



14 Dec 2018  
日期(日/月/年) 許永渡  
認可人士/註冊結構工程師\* 簽署和姓名

(認可人士/註冊結構工程師指根據  
{建築物條例}(第123章)第3條註冊的人士)

註冊編號\*: AP(A) 74/79  
註冊有效期屆滿日期\*: 31/12/2020

# 須與建築物條例(第123章)第3條所指的名冊相符  
\* 刪去不適合者

NO. OF STOREYS SERVED	WIDTH AND NOS. OF STAIRCASE PROVIDED	DISCHARGE VALUE OF EACH STAIRCASE	DISCHARGE VALUE OF EACH STAIRCASE	ACTUAL CAPACITY OF BUILDING
3	1 Nos. 1200mm STAIRCASE 1, 1-3/F	556 PERSON		
3	1 Nos. 1600mm STAIRCASE 2, 1-3/F	754 PERSON	556+754+754 = 2064 PERSON	1/2 = 725 2/3 = 857 3/3 = 1056 TOTAL = 2638 2064 PERSON
3	1 Nos. 1600mm STAIRCASE 3, 1-3/F	754 PERSON		

	1/2 HR. F.R.P. SELF-CLOSING DOOR DOOR WIDTH = 1500MM	1. GENERAL BUILDING PLAN (DRAWING NO.: TM-GP-2KF) APPROVED BY BUILDING AUTHORITY DATED 29 JUNE 2012 IS REFERRED TO.
	1/2 HR. F.R.P. SELF-CLOSING DOOR WITH WIRE GLASS UPPER PANEL DOOR WIDTH = 1500MM	
	1/2 HR. F.R.P. SELF-CLOSING DOOR	2. ALL THE EXISTING FIRE RATED DOORS ARE MAINTAINED
	1/2 HR. F.R.P. SELF-CLOSING DOOR WITH WIRE GLASS UPPER PANEL	
	1 HR. F.R.P. SELF-CLOSING DOOR	
	1 HR. F.R.P. SELF-CLOSING DOOR WITH GLASS PANEL	

A 思親堂局部詳細

比例 1:100

圖例:	說明
	場地界線
	地段界線-屯門市地段第462號
	骨灰安置所龕位位置及範圍
	園藝


- \*每一條出口路線均暢通無阻直接通往地面水平的露天地方
- \*牌照申請範圍及非申請範圍均為相同業權人
- \*申請人須確保新冥鐵爐在使用期間的整體結構穩定性
- \*地下化寶爐1及2不屬於骨灰安置所場地範圍

PROJECT	TITLE	NO.	DATE	REVISIONS	JOHN HUI & ASSOCIATES ARCHITECTS & DEVELOPMENT CONSULTANTS 許永渡建築師地產發展顧問公司	JOB NO.	DATE	圖則編號:
截算前骨灰安置所牌照申請 思親公園 (FILIAL PARK) 新界屯門楊青路25號	建議骨灰安置所大樓地下樓面平面圖		2018/12	C		B-21909		LC-FP-1
	SCALE 按公制比例繪製(A2)							



經私營骨灰安置所發牌委員會根據《私營骨灰安置所條例》(第630章)第26條批准的圖則。  
Plans approved by Private Columbaria Licensing Board under section 26 of Private Columbaria Ordinance (Cap. 630).

簽署 Signature:   
姓名 Name: CHU Chun-hei  
職位 Post: AS(PC), PCAO  
日期 Date: 17 JAN 2019

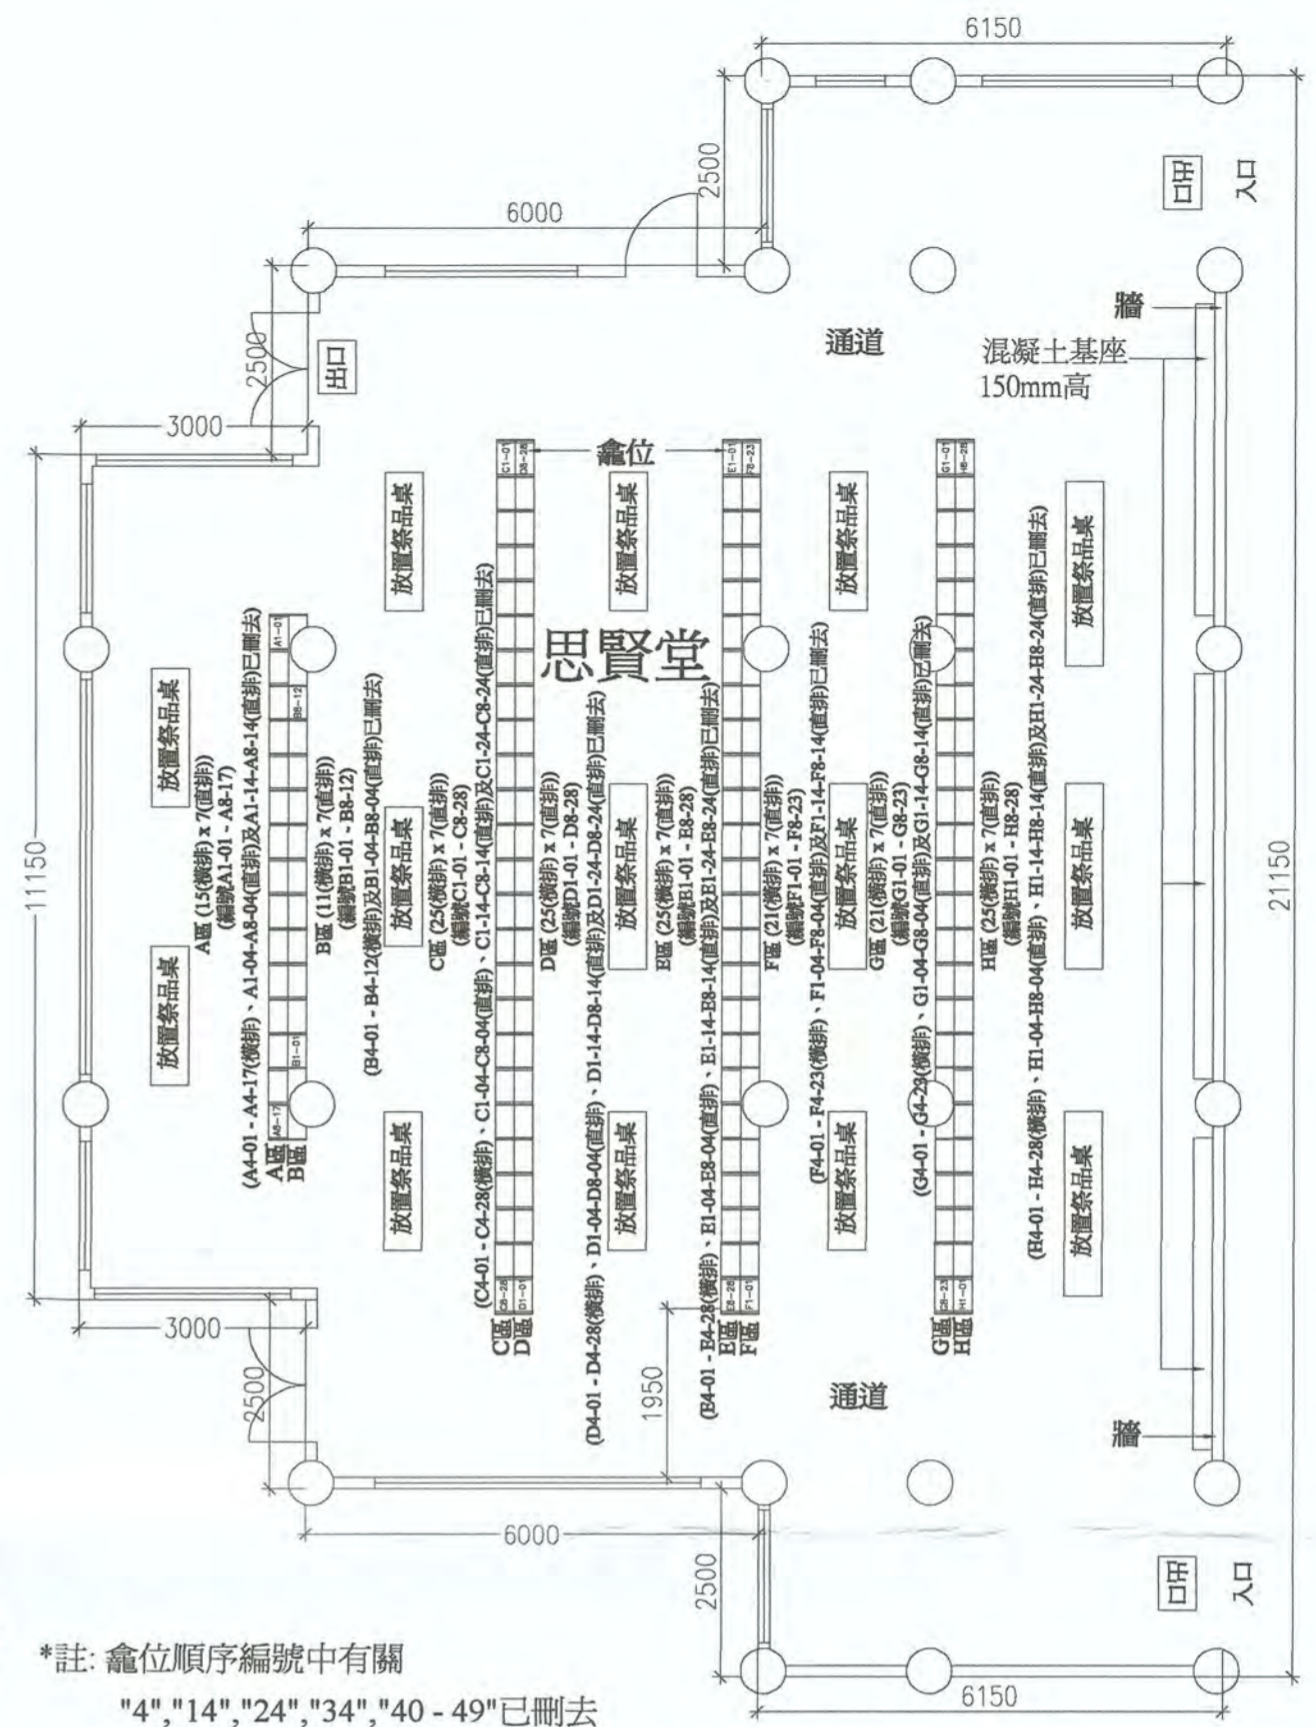

\*註: 龕位順序編號中有所  
"4", "14", "24", "34", "40 - 49"已刪去

A 思賢堂局部詳細  
比例 1:100

建議骨灰安置所大樓二樓樓面平面圖  
比例 1:200

骨灰安置所名稱: 思親公園  
地址: 新界屯門楊青路25號  
屯門市地段第462號

日期(日/月/年) 14 Dec 2018  
申請人(如屬自然人)獲授權人士/獲授權合夥人\*姓名及簽署  
香港身份證號碼/旅遊證件號碼\*

14 Dec 2018 日期(日/月/年)  
許永渡 註冊人士/註冊結構工程師\* 簽署和姓名  
(認可人士/註冊結構工程師指根據《建築物條例》(第123章)第3條註冊的人士)  
註冊編號\*: AP(A) 74/79 註冊有效期滿日期\*: 31/12/2020  
# 須與建築物條例(第123章)第3條所指的名冊相符  
\* 刪去不適合者

DISCHARGE VALUE OF STAIRCASE CALCULATION				
NEW BUILDING SPRINKLERED BUILDING FROM TABLE 6 OF M.C.E. CODE				
NO. OF STOREYS SERVED	WIDTH AND NOS. OF STAIRCASE PROVIDED	DISCHARGE VALUE OF EACH STAIRCASE	DISCHARGE VALUE OF EACH STAIRCASE	ACTUAL CAPACITY OF BUILDING
3	1 Nos. 1200mm (STAIRCASE 1, 1-3/F)	556 PERSON	556 PERSON	1/F = 725 2/F = 725 3/F = 725 TOTAL = 2175 PERSON
3	1 Nos. 1600mm (STAIRCASE 2, 1-3/F)	754 PERSON	754 PERSON	1/F = 725 2/F = 725 3/F = 725 TOTAL = 2175 PERSON
3	1 Nos. 1600mm (STAIRCASE 3, 1-3/F)	754 PERSON	754 PERSON	1/F = 725 2/F = 725 3/F = 725 TOTAL = 2175 PERSON

DOOR MARK	
	1/2 HR. F.R.P. SELF-CLOSING DOOR DOOR WIDTH = 1500MM
	1/2 HR. F.R.P. SELF-CLOSING DOOR WITH WIRE GLASS UPPER PANEL DOOR WIDTH = 1500MM
	1/2 HR. F.R.P. SELF-CLOSING DOOR
	1/2 HR. F.R.P. SELF-CLOSING DOOR WITH WIRE GLASS UPPER PANEL
	1 HR. F.R.P. SELF-CLOSING DOOR
	1 HR. F.R.P. SELF-CLOSING DOOR WITH GLASS PANEL

1. GENERAL BUILDING PLAN (DRAWING NO. 1 TM-GP-2(F)) APPROVED BY BUILDING AUTHORITY DATED 29 JUNE 2012 IS REFERRED TO.  
2. ALL THE EXISTING FIRE RATED DOORS ARE MAINTAINED.

圖例:

- 場地界線
- - - 地段界線-屯門市地段第462號
- 骨灰安置所龕位位置及範圍
- 園藝

\*每一條出口路線均暢通無阻直接通往地面水平的露天地方  
\*牌照申請範圍及非申請範圍均為相同業權人  
\*申請人須確保新冥鑪在使用期間的整體結構穩定性  
\*所有放置祭品桌均為木製



PROJECT	截算前骨灰安置所牌照申請 思親公園 (FILIAL PARK) 新界屯門楊青路25號	TITLE	建議骨灰安置所大樓二樓樓面平面圖	NO.		DATE	2018/12	REVISIONS	C	JOHN HUI & ASSOCIATES ARCHITECTS & DEVELOPMENT CONSULTANTS 許永渡建築師地產發展顧問公司	JOB NO.	B-21909	圖則編號:	LC-FP-3
SCALE	按公制比例繪製(A2)													
DATE DRAWN														
CHECKED														