


建議樓面平面圖 就截至前骨灰安置所的牌照申請

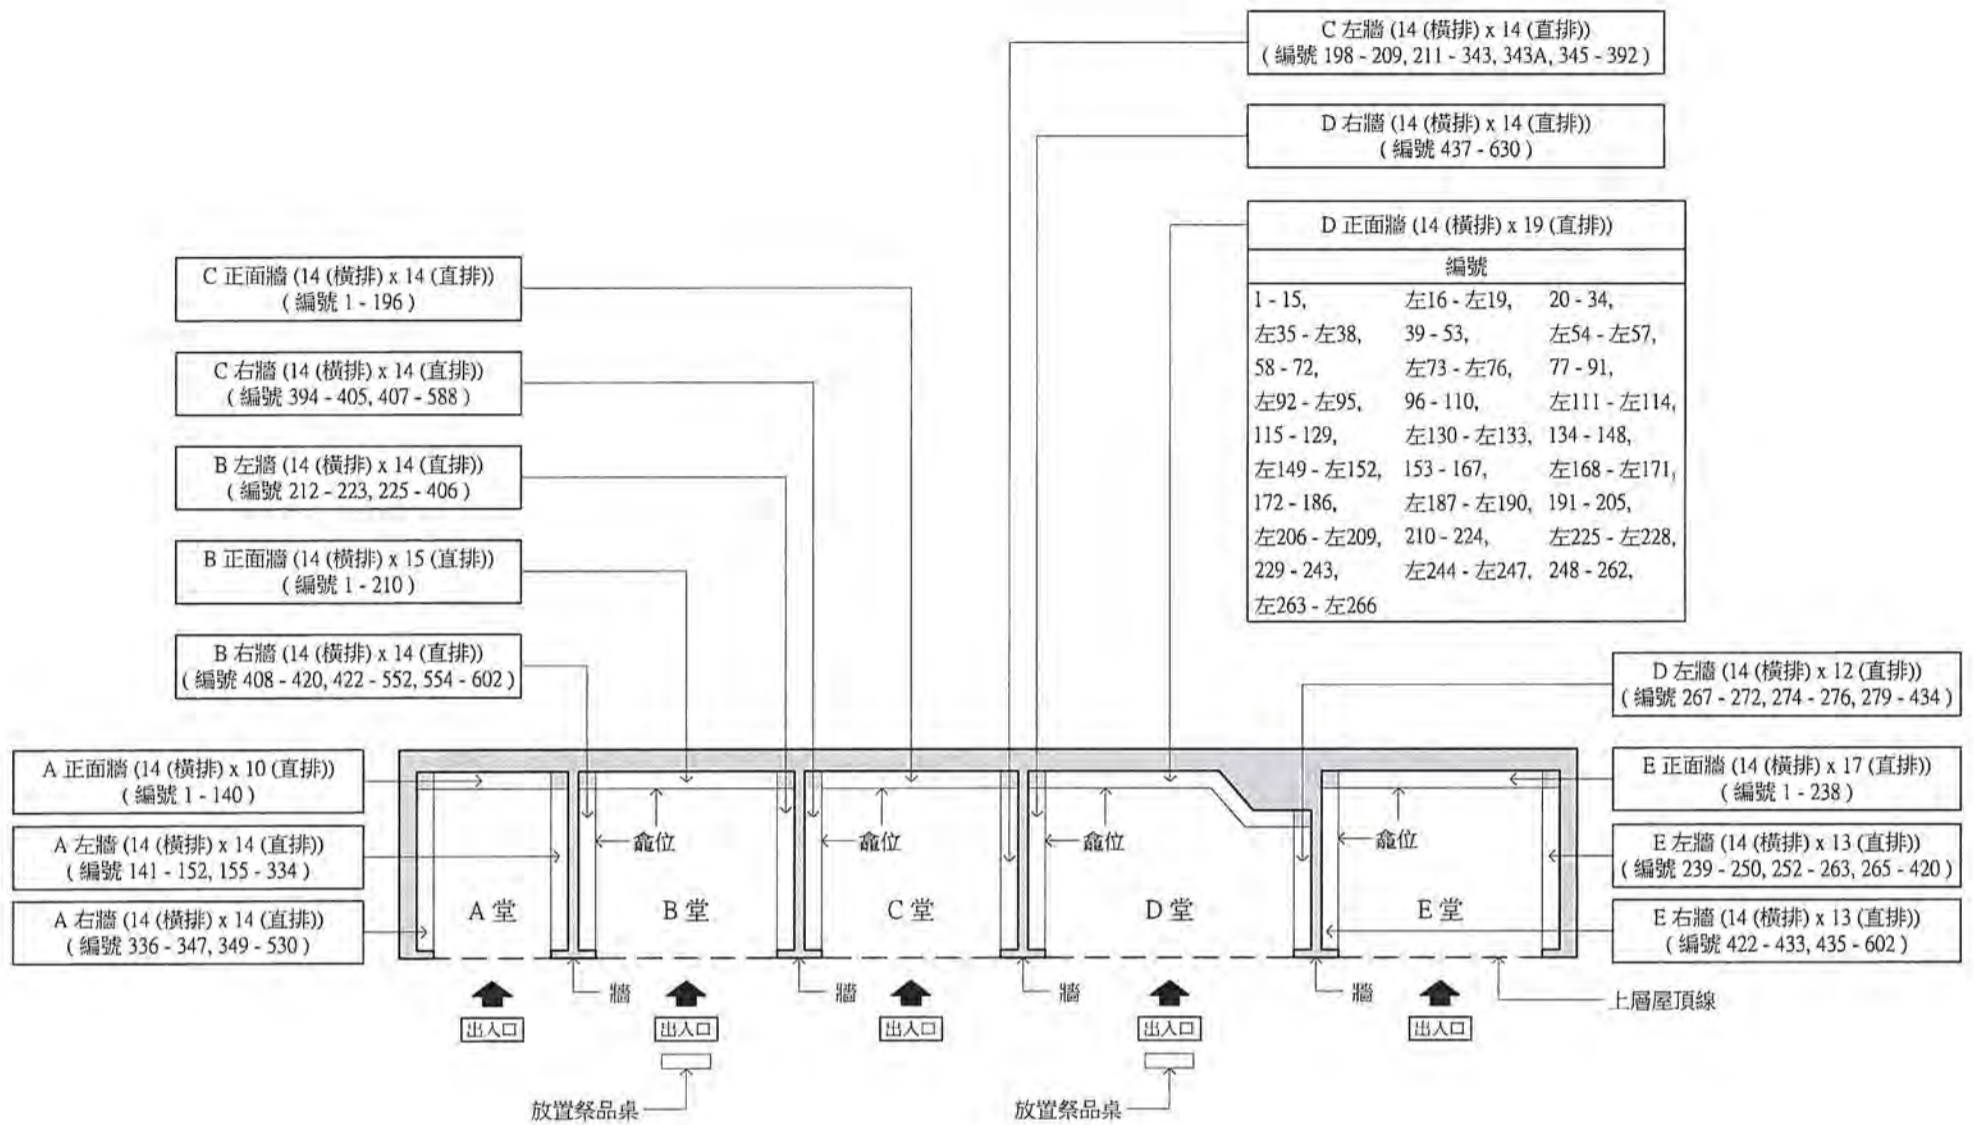

比例: 1: 150 (按公制比例繪製)

建議骨灰安置所大樓 承德堂 A-E (SHING TAK HALL A-E) 地下樓面平面圖 (圖則編號003-1)

經私營骨灰安置所發牌委員會根據《私營骨灰安置所條例》(第 630 章)第 26 條批准的圖則。
Plans approved by Private Columbaria Licensing Board under section 26 of Private Columbaria Ordinance (Cap. 630).

簽署 Signature: LAU Wing-yin
姓名 Name: LAU Wing-yin
職位 Post: AS(PC), PCAO
日期 Date: 27 APR 2023

骨灰安置所名稱: 雲浮仙觀

地址: 新界元朗流浮山丈量約份第129約地段第1857號A段, 第1857號餘段, 第1858號及第1859號及毗鄰政府土地(短期租賃協議編號: STTYL0181)

日期(日/月/年)

申請人(如屬自然人) / 獲授權人士 / 獲授權合夥人*
姓名及簽署

20 MAR 2023

日期(日/月/年)

認可人士/註冊結構工程師* 簽署和姓名
(認可人士/註冊結構工程師指根據《建築物條例》
(第 123 章)第 3 條註冊的人士)

香港身份證號碼 / 旅遊證件號碼*

註冊編號#: AP (A) 46 / 91


For and on behalf of
BEAM HOKUTI YOUNG ARCHITECTS LIMITED
光合建築師事務所

註冊有效期屆滿日期#: 06 / 07 / 2025

法人團體 / 合夥* 印章(如適用)

須與《建築物條例》(第 123 章)第 3 條所指的名冊相符
* 刪去不適用者

建議樓面平面圖 就截至前骨灰安置所的牌照申請

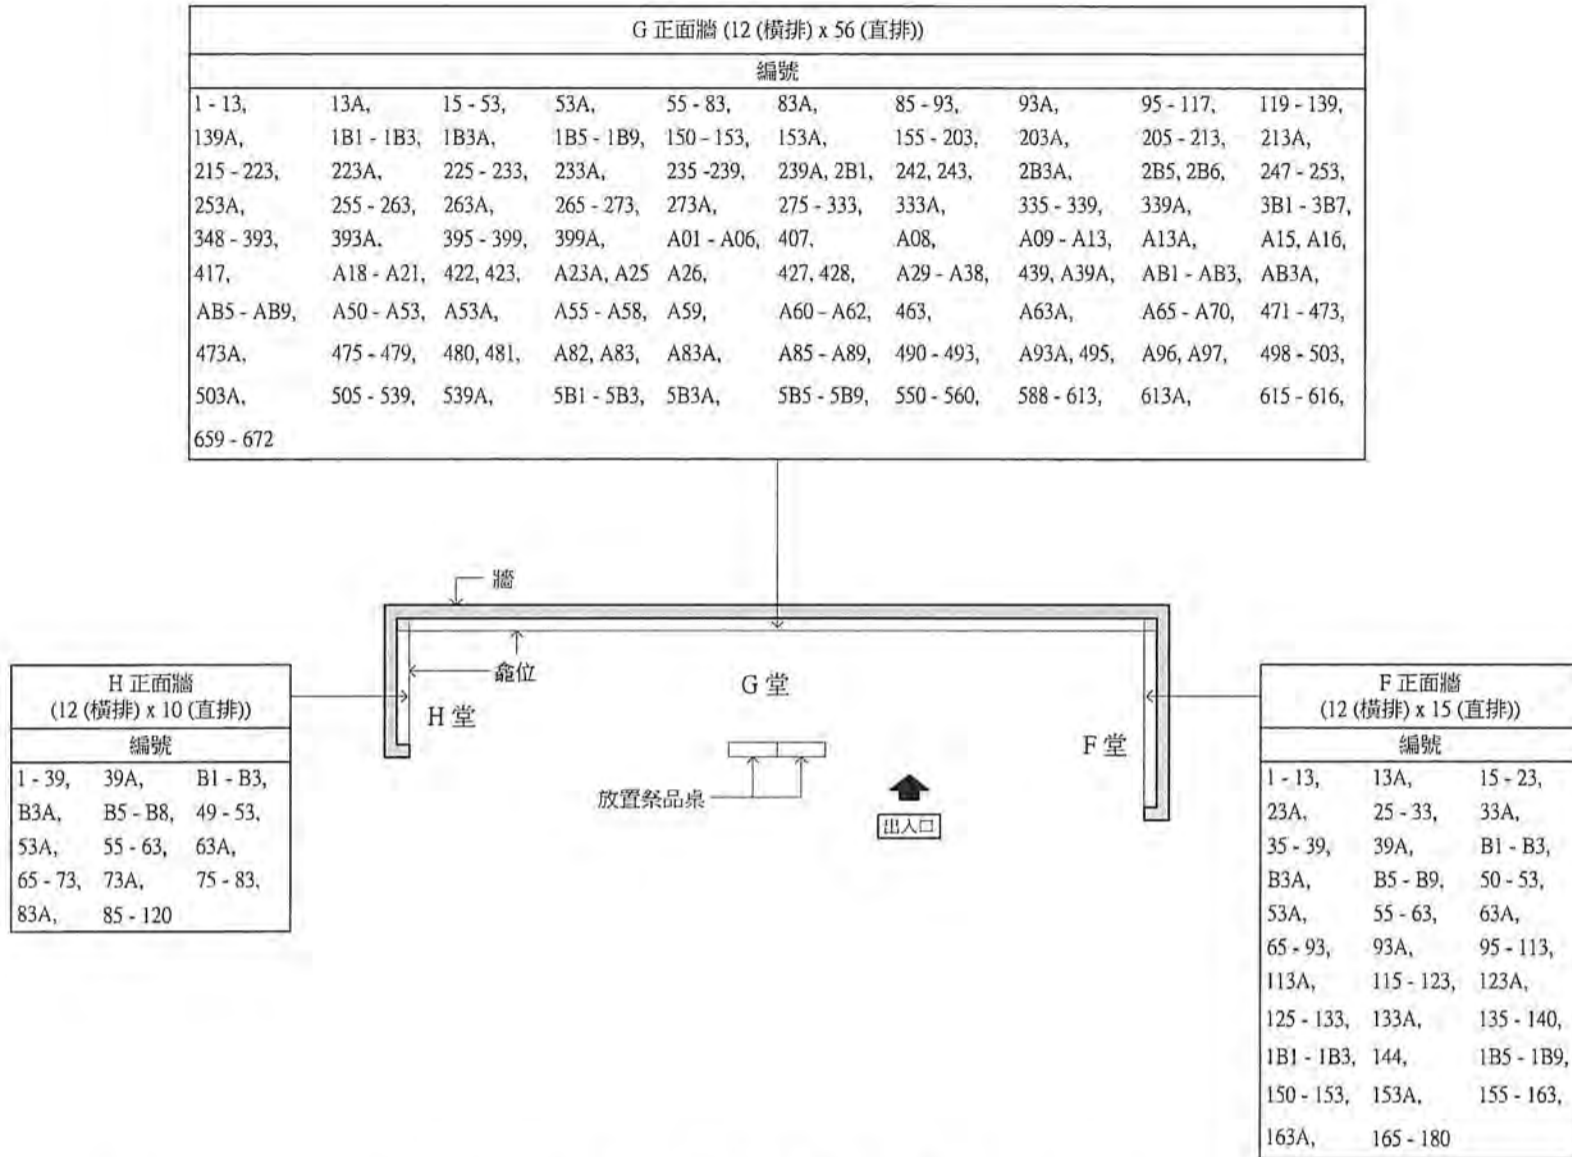

比例: 1:150 (按公制比例繪製)

建議骨灰安置所大樓 承德堂 F-H (SHING TAK HALL F-H) 地下樓面平面圖 (圖則編號003-2)

經私營骨灰安置所發牌委員會根據《私營骨灰安置所條例》(第 630 章)第 26 條批准的圖則。
 Plans approved by Private Columbaria Licensing Board under section 26 of Private Columbaria Ordinance (Cap. 630).

簽署 Signature: LAU Wing-vin
 姓名 Name: LAU Wing-vin
 職位 Post: AS(PC), PCAO
 日期 Date: 27 APR 2023

骨灰安置所名稱: 雲浮仙觀

地址: 新界元朗流浮山丈量約份第129約地段第1857號A段, 第1857號餘段, 第1858號及第1859號及毗鄰政府土地(短期租賃協議編號: STTYL0181)

日期 (日/月/年)

申請人(如屬自然人) / 獲授權人士 / 獲授權合夥人*
 姓名及簽署

20 MAR 2023

日期 (日/月/年)

簡志為
 認可人士/註冊結構工程師* 簽署和姓名
 (認可人士/註冊結構工程師指根據《建築物條例》
 (第 123 章)第 3 條註冊的人士)

香港身份證號碼 / 旅遊證件號碼*

註冊編號#: AP (A) 46 / 91


BEAM
 光
 ITED
 司

註冊有效期屆滿日期#: 06 / 07 / 2025

法人團體 / 合夥* 印章(如適用)

須與《建築物條例》(第 123 章)第 3 條所指的名冊相符
 * 刪去不適用者

建議樓面平面圖 就截至前骨灰安置所的牌照申請

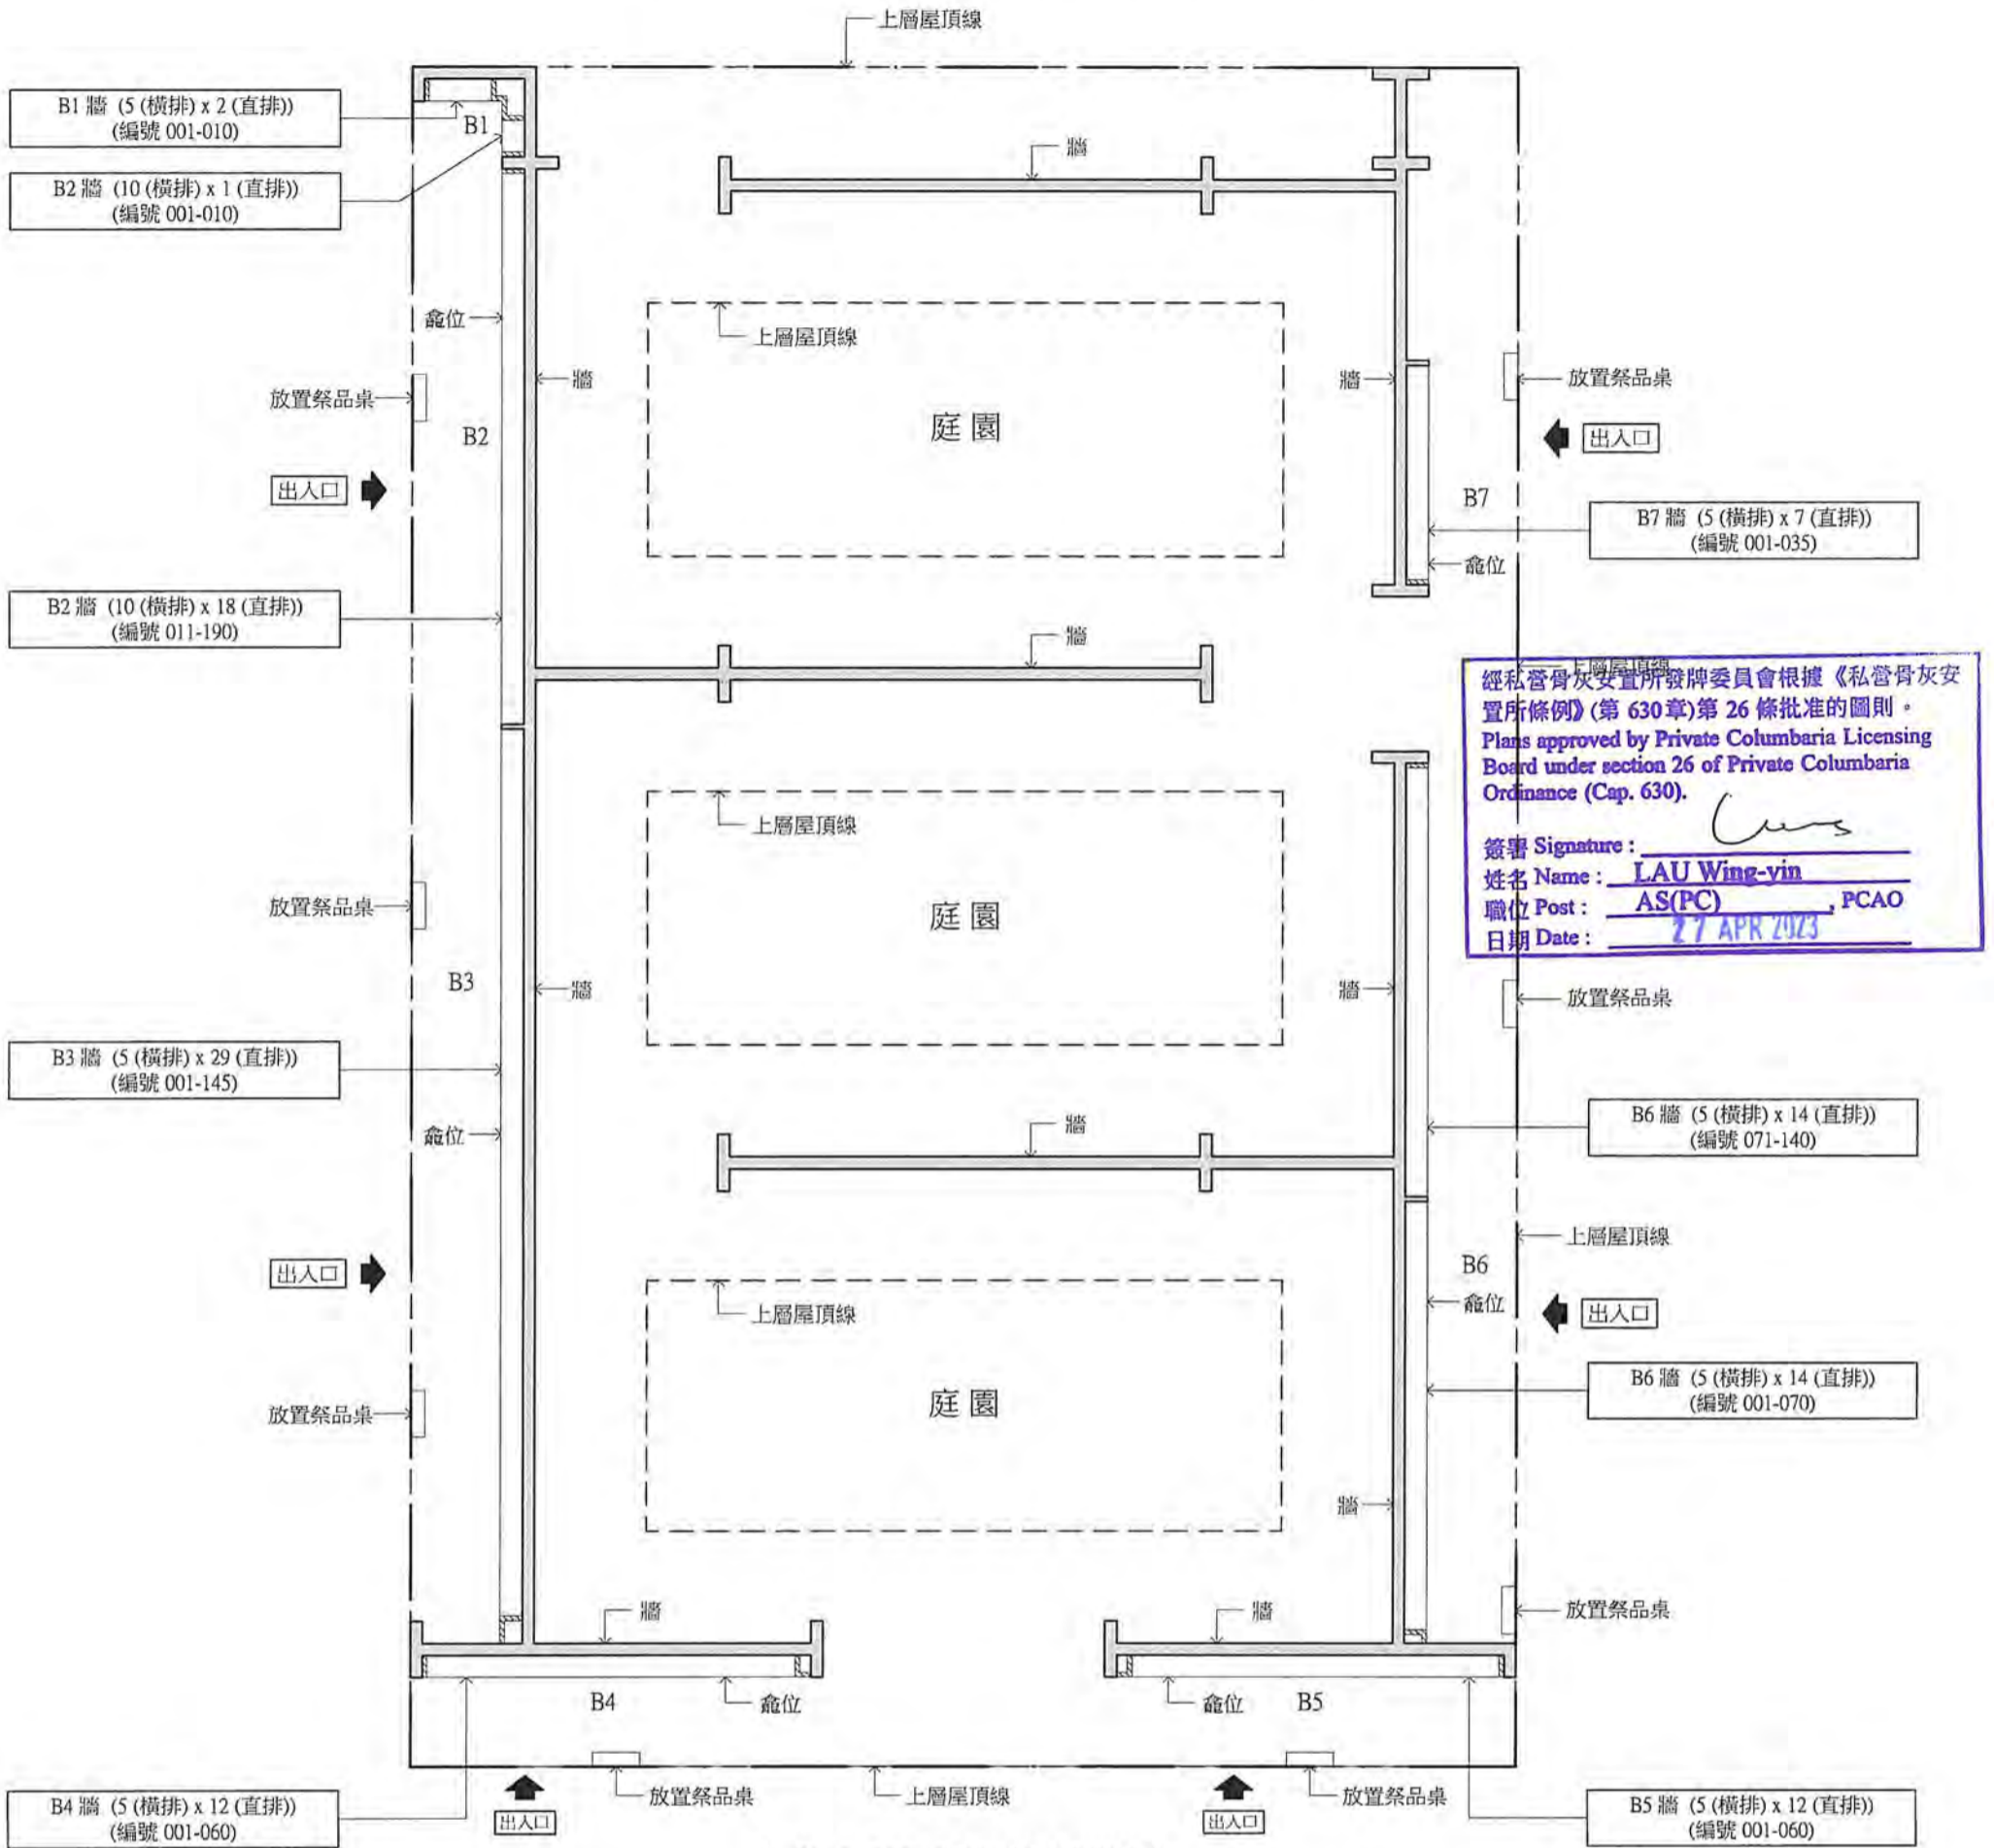

比例: 1: 150 (按公制比例繪製)

建議骨灰安置所大樓 百花臺B館 (FLORA TERRACE COLUMBARIUM B) 地下樓面平面圖 (圖則編號003-5)

骨灰安置所名稱: 雲浮仙觀

地址: 新界元朗流浮山丈量約份第129約地段第1857號A段, 第1857號餘段, 第1858號及第1859號及毗鄰政府土地(短期租賃協議編號: STTYL0181)

日期(日/月/年) [Redacted]
 申請人(如屬自然人) / 獲授權人士 / 獲授權合夥人* 姓名及簽署 [Redacted]

香港身份證號碼 / 旅遊證件號碼 [Redacted]
 For and on BEAML [Redacted] TED
 光 [Redacted] 司
 法人團體 / 合夥人印章(如適用) [Redacted]

20 MAR 2023
 日期(日/月/年)


[Signature] 簡志為
 認可人士/註冊結構工程師* 簽署和姓名
 (認可人士/註冊結構工程師指根據《建築物條例》
 (第123章)第3條註冊的人士)

註冊編號#: AP (A) 46 / 91

註冊有效期屆滿日期#: 06 / 07 / 2025

* 須與《建築物條例》(第123章)第3條所指的名冊相符
 * 刪去不適用者

建議樓面平面圖 就截至前骨灰安置所的牌照申請

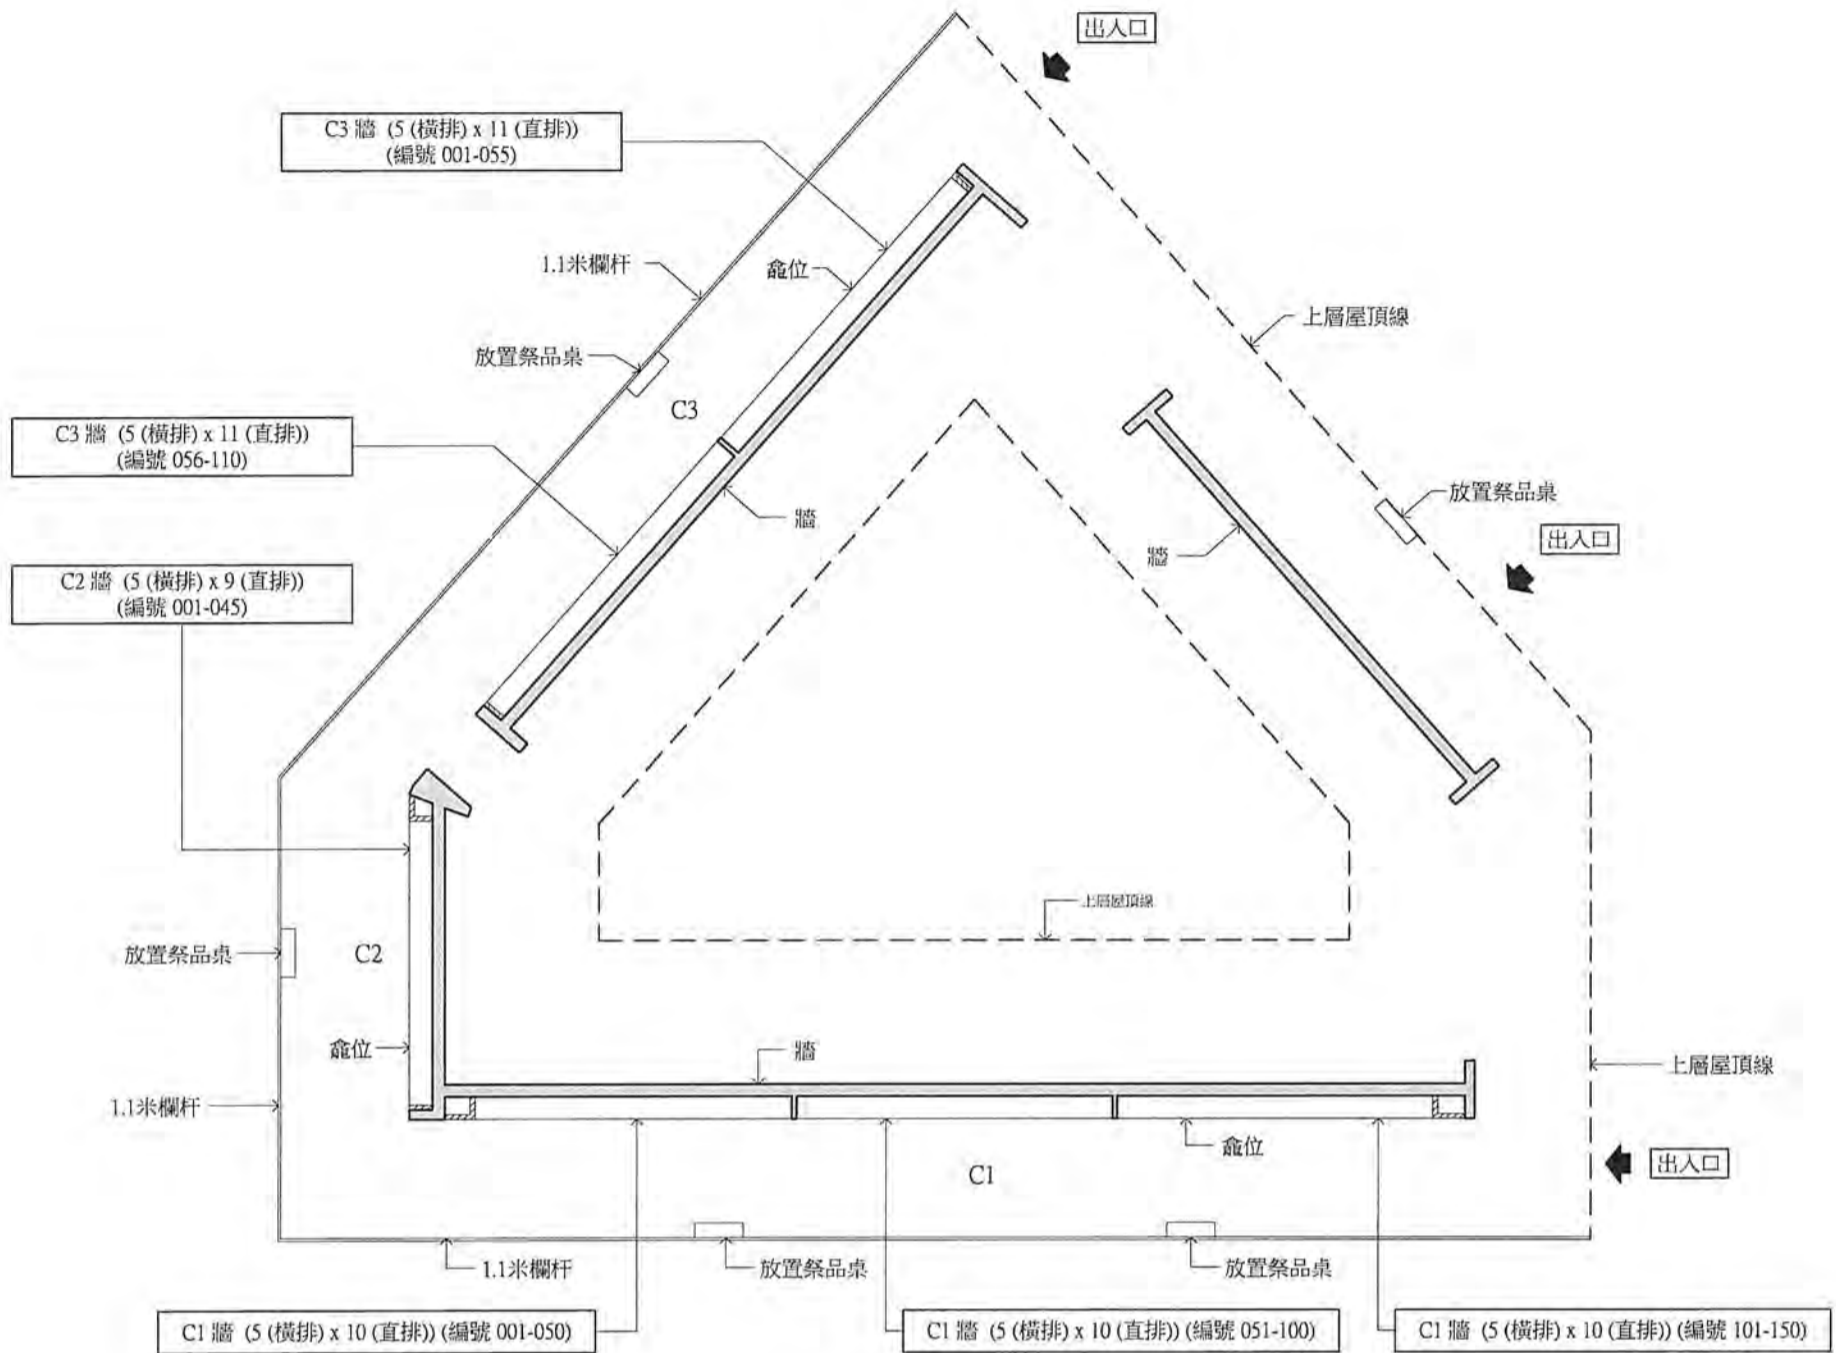

比例: 1: 150 (按公制比例繪製)

建議骨灰安置所大樓 百花臺C館 (FLORA TERRACE COLUMBARIUM C) 地下樓面平面圖 (圖則編號003-6)

經私營骨灰安置所發牌委員會根據《私營骨灰安置所條例》(第 630 章)第 26 條批准的圖則 -
Plans approved by Private Columbaria Licensing Board under section 26 of Private Columbaria Ordinance (Cap. 630).

簽署 Signature: [Signature]
姓名 Name: LAU Wing-yin
職位 Post: AS(PC), PCAO
日期 Date: 27 APR 2023

骨灰安置所名稱: 雲浮仙觀

地址: 新界元朗流浮山丈量約份第 129 約地段第 1857 號 A 段, 第 1857 號餘段, 第 1858 號及第 1859 號及毗鄰政府土地 (短期租賃協議編號: STTYL0181)

[Redacted]
日期 (日/月/年)

[Redacted]
申請人 (如屬自然人) / 獲授權人士 / 獲授權合夥人*
姓名及簽署

20 MAR 2023
日期 (日/月/年)

[Signature] 簡志為
認可人士/註冊結構工程師 簽署和姓名
(認可人士/註冊結構工程師指根據《建築物條例》
(第 123 章)第 3 條註冊的人士)

[Redacted]
香港身份證號碼 / 旅遊證件號碼*

註冊編號#: AP (A) 46 / 91

For and on behalf of
BEAM HOKUTI YOUNG ARCHITECTS
光

註冊有效期屆滿日期#: 06 / 07 / 2025

[Redacted]
法人團體 / 合夥* 印章 (如適用)

須與《建築物條例》(第 123 章)第 3 條所指的名冊相符
* 刪去不適用者