


建議布局圖
非截算前骨灰安置所牌照申請

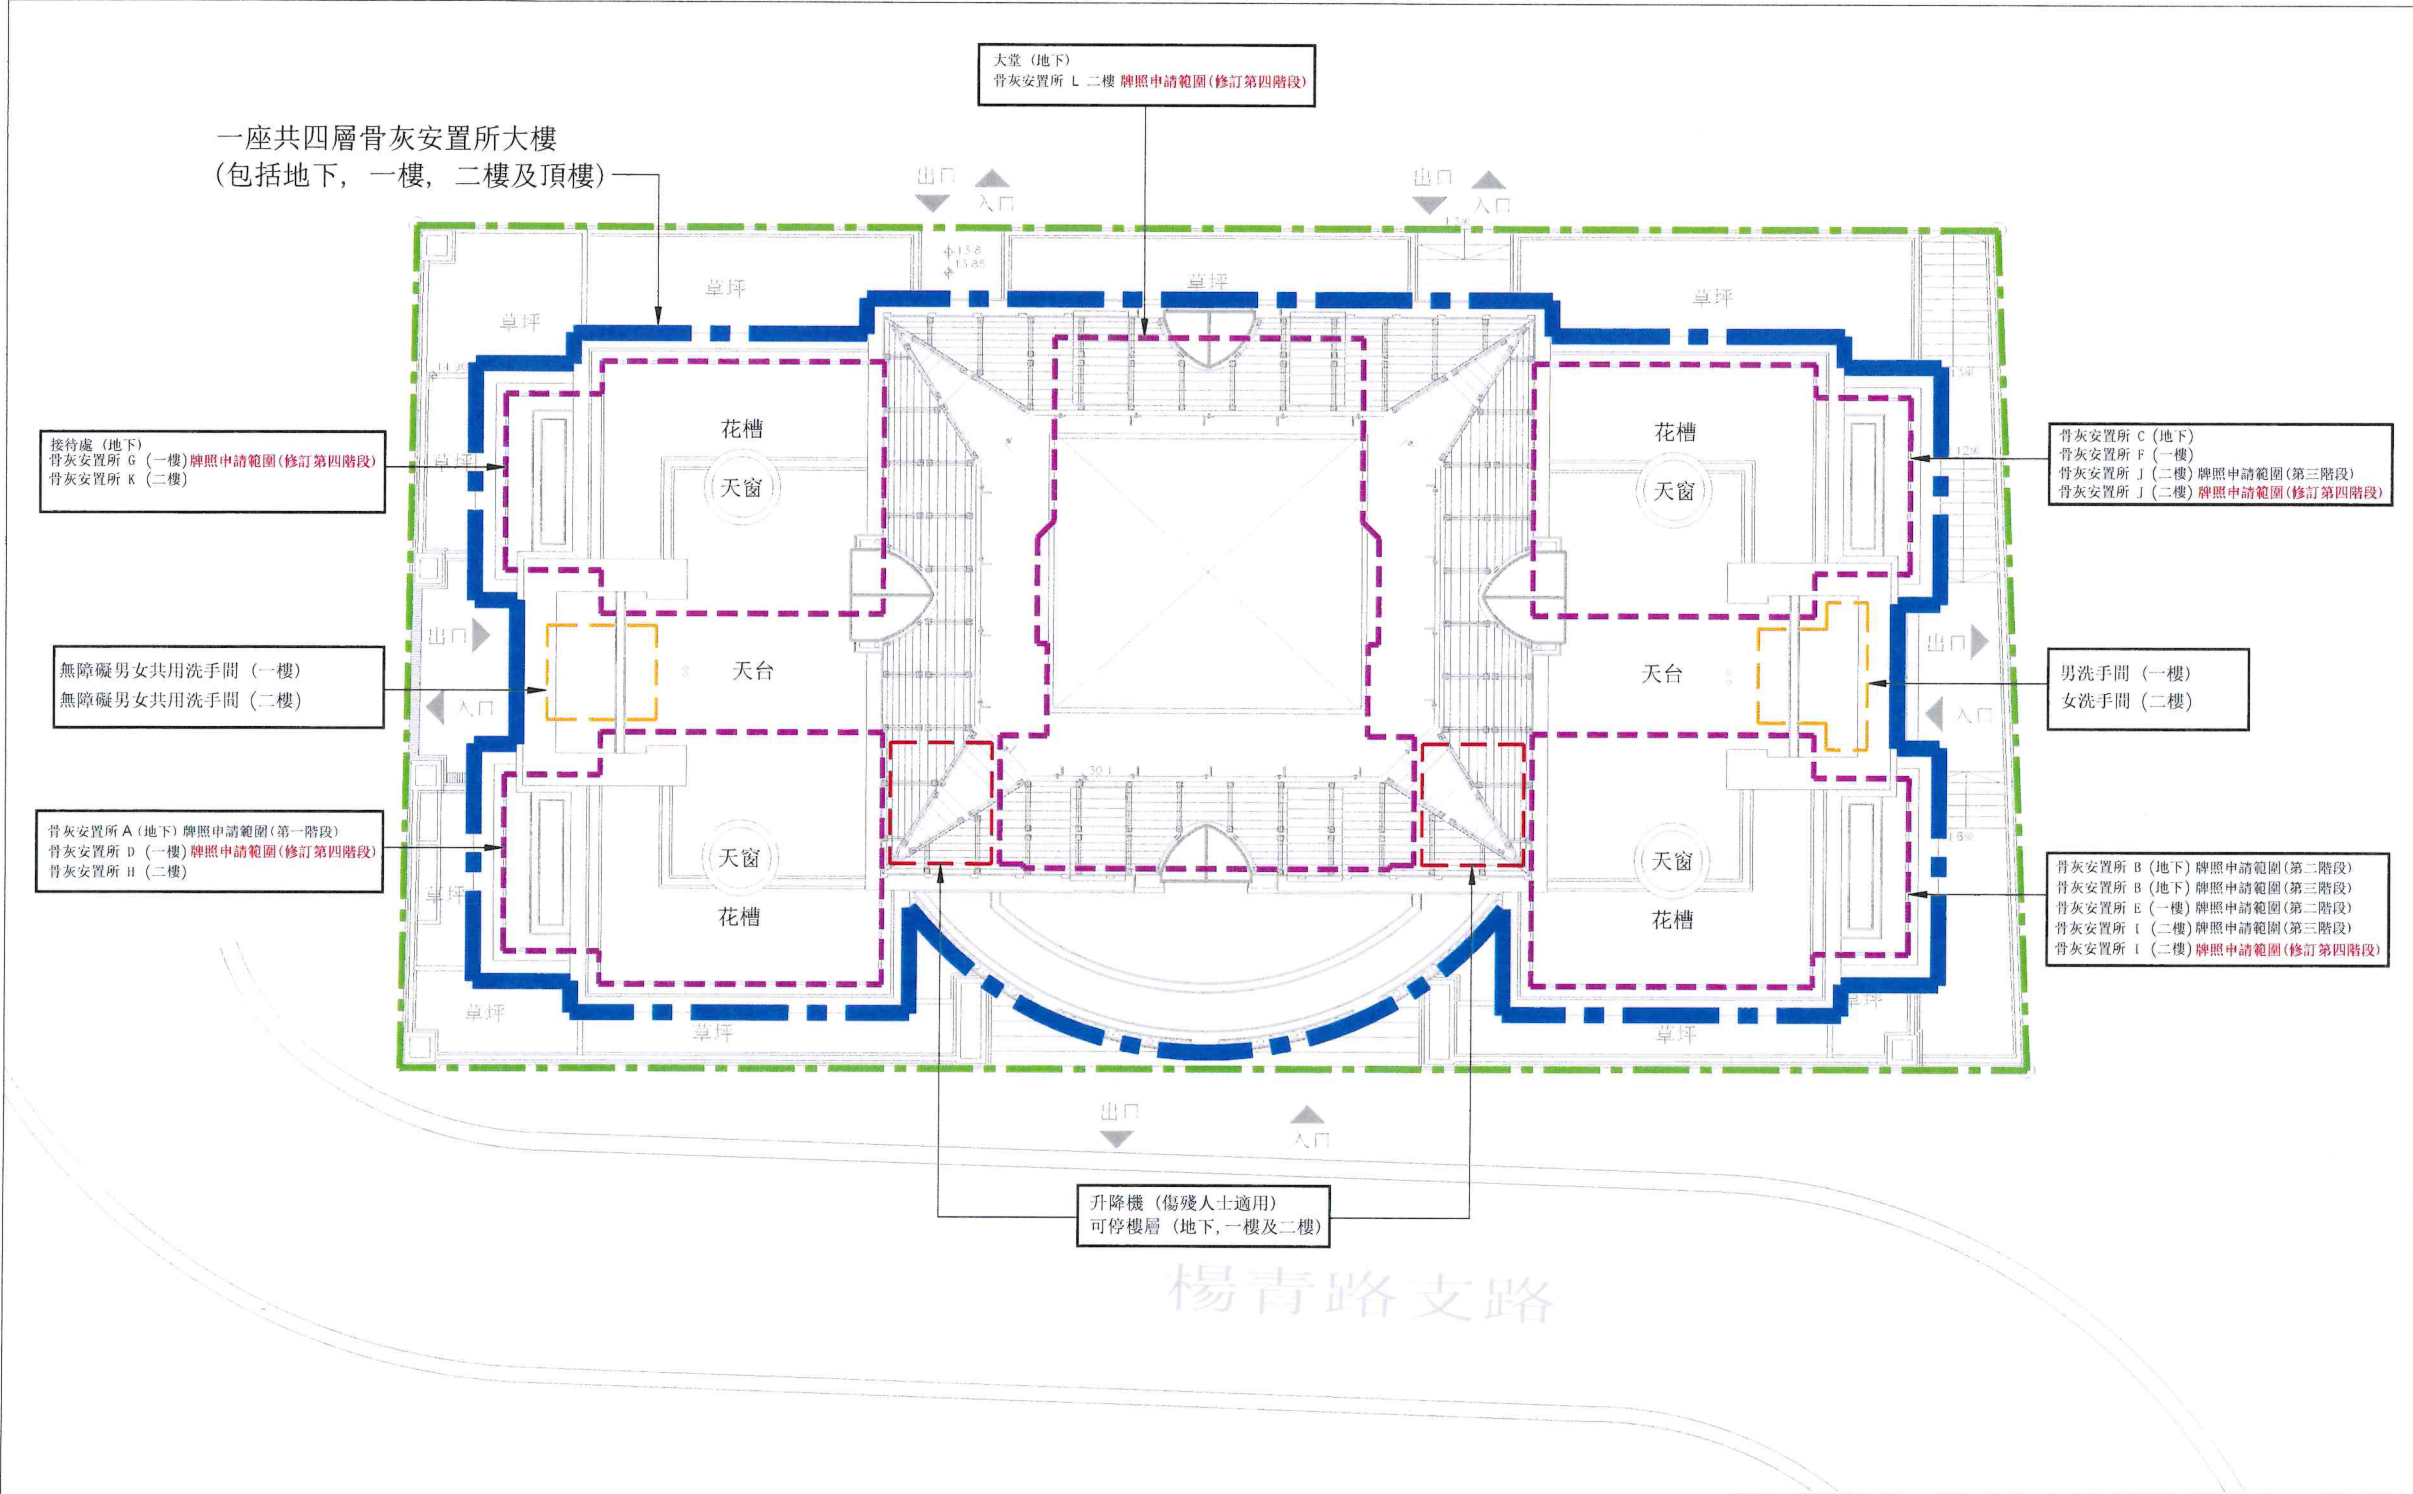

骨灰安置所名稱：善果	
地址：新界屯門楊青路29號 (屯門市地段第510號)	
申請人資料 名稱：安富國際投資有限公司 地址：香港北角英皇道373號上潤中心10樓A及B室	
申請人(如屬自然人) / 獲授權人士 / 獲授權代理人* 姓名及簽署 AN FU INTERNATIONAL INVESTMENT LIMITED 安富國際投資有限公司	
法人團體 / 合夥*印章(如適用) 香港身份證號碼 / 旅遊證件號碼*	
日期 (日/月/年) *刪去不適用者	
策劃顧問 天稟 策劃管理	
認可人士 周世雄 認可人士/註冊結構工程師*簽署和姓名 (認可人士/註冊結構工程師指根據《建築物條例》 (第 123 章)第 3 條註冊的人士)	
AP (A) 10/96 註冊編號 # 01/07/2030 註冊有效期滿日期 # 01 AUG 2025 日期 (日/月/年) #須與《建築物條例》(第 123 章)第 3 條所指的名冊相符 *刪去不適用者	
項目 非截算前骨灰安置所牌照申請 (修訂第四階段申請)	
圖紙標題 建議骨灰安置所場地布局圖	
圖紙編號 LIC-S-03	修改編號 3
按公制比例繪製 1:150	出圖日期 18-07-2025

私營骨灰安置所發牌委員會根據《私營骨灰安置所條例》(第 630 章)第 42 條更改的經批准圖則。
Approved plans varied by the Private Columbaria Licensing Board under section 42 of Private Columbaria Ordinance (Cap. 630).

簽署 Signature:
姓名 Name: LAU Wing-yin
職位 Post: AS(PC), PCAO
日期 Date: 30 SEP 2025

牌照申請範圍 (修訂第四階段)	圖例
- 骨灰安置所 D (部分) 一樓 - 骨灰安置所 G (部分) 一樓 - 骨灰安置所 I (部分) 二樓 - 骨灰安置所 J (部分) 二樓 - 骨灰安置所 L (部分) 二樓	--- 場地界線 符合《私營骨灰安置所條例》附表 2 第 3(1)(a) 條規定的建築物或建築工程 --- 骨灰安置所 --- 洗手間 --- 升降機

備註:
在「場地界線」範圍內, 除了標明「牌照申請範圍」的部分, 所有地方皆屬「非牌照申請範圍」。

建議布局圖

		骨灰安置所A (地下)	骨灰安置所B (地下)	骨灰安置所D (一樓)	骨灰安置所E (一樓)	骨灰安置所G (一樓)	骨灰安置所I (二樓)	骨灰安置所J (二樓)	骨灰安置所L (二樓)	總數
(i) “有待牌照准許”的骨灰安放容量 ⁽¹⁾	龕位數目	712	712	224	708	206	163	210	265	3200
	龕位可安放的骨灰份數	1526	1650	532	1580	495	363	454	1084	7684
(ii) 提交申請時，場內實際的骨灰安放容量 ⁽¹⁾	龕位數目	712	712	708	708	708	556	556	808	5468
	龕位可安放的骨灰份數	1526	1650	1638	1580	1638	1246	1246	3022	13546

註: (1) 如在骨灰安置所內並非龕位的範圍內已存放或將存放骨灰，請另行提供有關的資料。

本人_____ (中文姓名) 確認，就是項申請提供的所有上述龕位資料均屬真確及完整。

日期 (日 / 月 / 年)

申請人(如屬自然人) / 獲授權人士 / 獲授權合夥人*姓名及簽署

香港身份證號碼 / 旅遊證件號碼*
For and on behalf of
RICH GN INTERNATIONAL INVESTMENT LIMITED
安富國際投資有限公司

法人團體 / 合夥人*印章(如適用)Signature(s)

須與《建築物條例》(第 123 章)第 3 條所指的名冊相符
* 刪去不適用者

本人 周世雄 (中文姓名)，是根據《建築物條例》（第 123 章）第 3 條的規定註冊的認可人士／結構工程師*，就上表所列出的龕位資料，本人茲證明以下項目的資料均屬真確及完整：

第(i)項 - “有待牌照准許”的骨灰安放容量與建議樓面平面圖夾附的龕位資料相符；及
第(ii)項 - “提交申請時的場內實況”的骨灰安放容量與真正場內實況相符。

01 AUG 2025

日期 (日 / 月 / 年)

周世雄

認可人士/註冊結構工程師* 簽署和姓名

註冊編號#： AP (A) 10/96

註冊有效期屆滿日期#: 01/07/2030

私營骨灰安置所發牌委員會根據《私營骨灰安置所條例》(第 630 章)第 42 條更改的經批准圖則。
Approved plans varied by the Private Columbaria Licensing Board under section 42 of Private Columbaria Ordinance (Cap. 630).

簽署 Signature : _____

姓名 Name : LAU Wing-yin

職位 Post : AS(PC), PCAO

日期 Date : 30 SEP 2025