


建議布局圖
就截至前骨灰安置所的牌照申請

This drawing is for the sole purpose of explaining design and construction intent only. No part of this drawing or its related or implied information should be used for any purpose other than that intended. AVT ARCHITECTS accepts no responsibility for compliance checking which should be done by suitably qualified and authorized local design institutes in all cases.

Dimensions to be noted on site. Figures dimensions to be taken from the drawing. All discrepancies to be clarified with Project Architect.

This drawing is the property of AVT ARCHITECTS and is loaned on the condition it is not reproduced, retained or disclosed to any unauthorized person, either wholly or in part without the written consent of AVT ARCHITECTS.

AVT DESIGN ARCHITECTS LIMITED
40/F, China Online Centre, 333 Lockhart Road, Wanchai, Hong Kong
Tel: +852 3556 6413 Fax: +852 3143 4488
Email: avt@avtdesign.com.hk

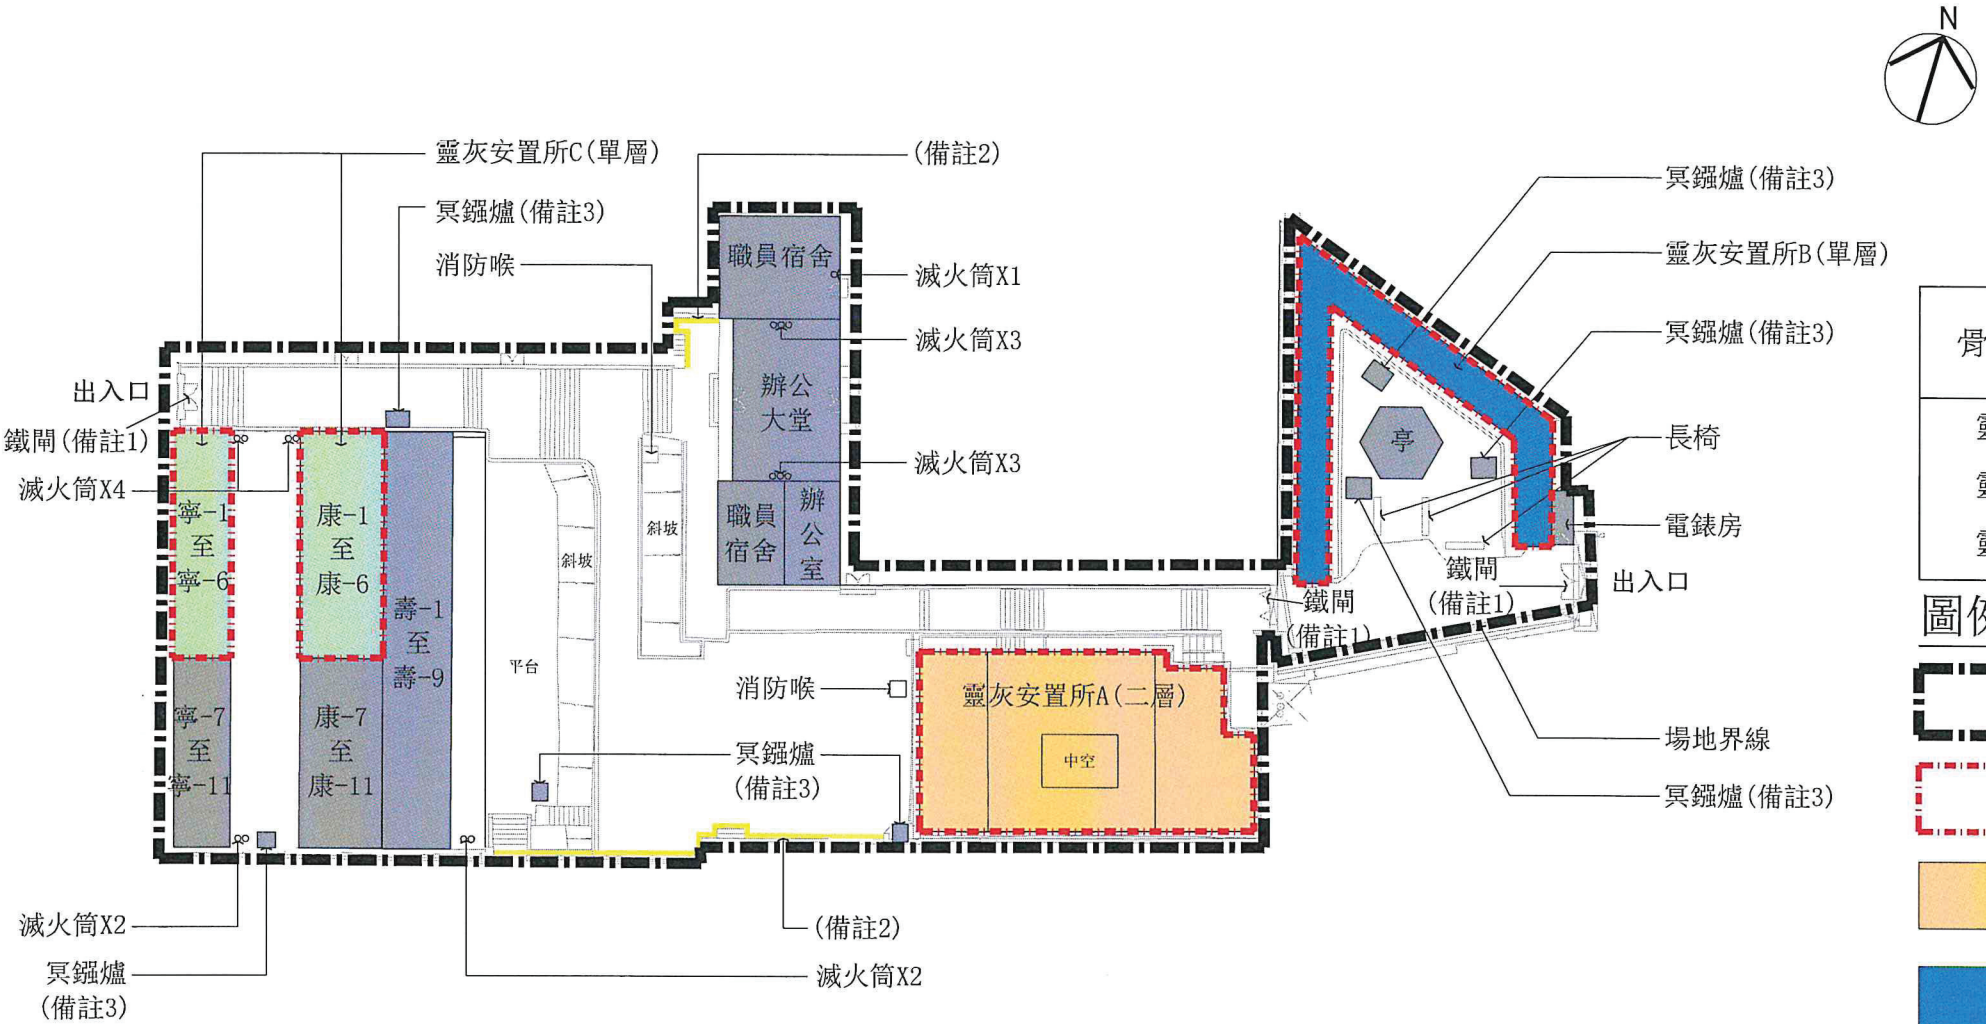

骨灰安置所大樓	非骨灰安置所用途設施 (非牌照申請範圍)
靈灰安置所A 靈灰安置所B 靈灰安置所C	辦公室, 辦公大堂, 職員宿舍, 亭, 康-7至康-11, 寧-7至寧-11, 壽-1至壽-9, 7個冥鑪爐, 電錶房

- 圖例
- 東華義莊骨灰安置所場地界線
 - 骨灰安置所大樓
 - 符合《私營骨灰安置所條例》附表2第3(1)(a)條規定的建築物
 - 符合《私營骨灰安置所條例》附表2第4(1)(b)(i)條規定的建築物
 - 戰前建築
 - 非骨灰安置所用途及戰前建築 (非牌照申請範圍)

備註1: 圖內標示的鐵閘在營業時間維持開放
備註2: 於獲發出骨灰安置所牌照時, 將會在現場以黃色油漆清晰油上牌照範圍界線
備註3: 按本院回應環保署的空氣污染管制的行政措施, 該冥鑪爐於獲發出骨灰安置所牌照後將不會使用及上鎖關閉。

建議布局圖
(圖則編號 002)

經私營骨灰安置所發牌委員會根據《私營骨灰安置所條例》(第 630 章)第 26 條批准的圖則。
Plans approved by Private Columbaria Licensing Board under section 26 of Private Columbaria Ordinance (Cap. 630).

簽署 Signature:
姓名 Name: CHU Chun-hei
職位 Post: AS(PC), PCAO
日期 Date: 16 JAN 2020

18/12/2019
日期 (日 / 月 / 年)
申請人(如屬自然人) / 獲授權人士 / 獲授權合夥人* 姓 簽署
香港身份證號碼 / 旅遊證件號碼*
法人團體 / 合夥* 印章(如適用)

18/12/2019
日期 (日 / 月 / 年)
WONG SIU CHOI
認可人士/註冊結構工程師* 簽署和姓名
(認可人士/註冊結構工程師指根據《建築物條例》(第 123 章)第 3 條註冊的人士)
註冊編號: AP(A) 22/05 註冊有效期滿日期: 11/08/2020

須與《建築物條例》(第 123 章)第 3 條所指的名冊相符
* 刪去不適用者

Employer		
Architect	AVT COMMUNITIES	
Rev.	Description	Date
Address: 骨灰安置所名稱: 東華義莊 TUNG WAH COFFIN HOME 骨灰安置所地址: 香港南區薄扶林大口環道9號(部分) (內地段第8720號(部分)) 9 Sandy Bay Road Pok Fu Lam Southern, Hong Kong (Portions) (Inland Lot No. 8720 (Portions))		
Drawing Title: 建議布局圖		
Project Ref.:	AVT17003N	File Ref.:
Drawn by:	RW	Checked by: EL
Scale:	1:500	Paper Size: A3
Date:	DEC 2019	Revision: -
Drawing Number: 圖則編號 002		

			靈灰安置所A	靈灰安置所B	靈灰安置所C				總數
(A) 骨灰安放容量 ⁽¹⁾	(i) 有待牌照准許	龕位數目	5797	936	1560				8293
		龕位可安放的骨灰份數	11594	1872	2520				15986
	(ii) 在截算時間 ⁽²⁾ 的狀況	龕位數目	5797	936	1560				8293
		龕位可安放的骨灰份數	11594	1872	2520				15986
	(iii) 提交申請時的場內實況	龕位數目	5797	936	1560				8293
		龕位可安放的骨灰份數	11594	1872	2520				15986
(B) 刊憲日期 ⁽³⁾ 當日開始時已售出的骨灰安放權		龕位數目	5671	923	137				6731
		龕位已安放的骨灰份數	7108	1238	146				8492

於緊接截算時間前已最少有一份骨灰安放在龕位內的資料	龕位編號	康-2-009	寧-5-161
	骨灰安放日期	24/05/2014	17/05/2014

註: (1) 如在骨灰安置所內並非龕位的範圍內已存放或將存放骨灰，請另行提供有關的資料。
(2) 截算時間指 2014 年 6 月 18 日上午 8 時。
(3) 刊憲日期指 2017 年 6 月 30 日。


本人_____ (中文姓名) 確認，就是項申請提供的所有上述龕位資料均屬真確及完整。

18/12/2019
日期 (日 / 月 / 年) 申請人(如屬自然人) / 獲授權人士 / 獲授權合夥人*姓名 簽署

香港身份證號碼 / 旅遊證件號碼*

法人團體 / 合夥*印章(如適用)

須與《建築物條例》(第 123 章)第 3 條所指的名冊相符
* 刪去不適用者

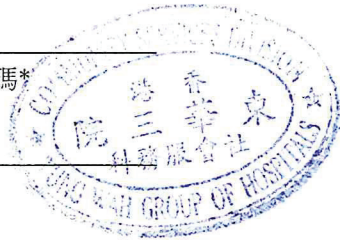

經私營骨灰安置所發牌委員會根據《私營骨灰安置所條例》(第 630 章)第 26 條批准的圖則。 Plans approved by Private Columbaria Licensing Board under section 26 of Private Columbaria Ordinance (Cap. 630).	
簽署 Signature:	
姓名 Name:	CHU Chun-hei
職位 Post:	AS(PC), PCAO
日期 Date:	16 JAN 2020

本人 黃兆財 (中文姓名)，是根據《建築物條例》(第 123 章)第 3 條的規定註冊的認可人士／結構工程師*，就上表所列出的龕位資料，本人茲證明以下項目的資料均屬真確及完整：

第(A)(i)項 – “有待牌照准許”的骨灰安放容量與建議樓面平面圖夾附的龕位資料相符；及
第(A)(iii)項 – “提交申請時的場內實況”的骨灰安放容量與真正場內實況相符。

18/12/2019
日期 (日 / 月 / 年) WONG SIU CHOI
認可人士/註冊結構工程師* 簽署和姓名

註冊編號#: AP(A) 22/05 註冊有效期屆滿日期#: 11/08/2020