


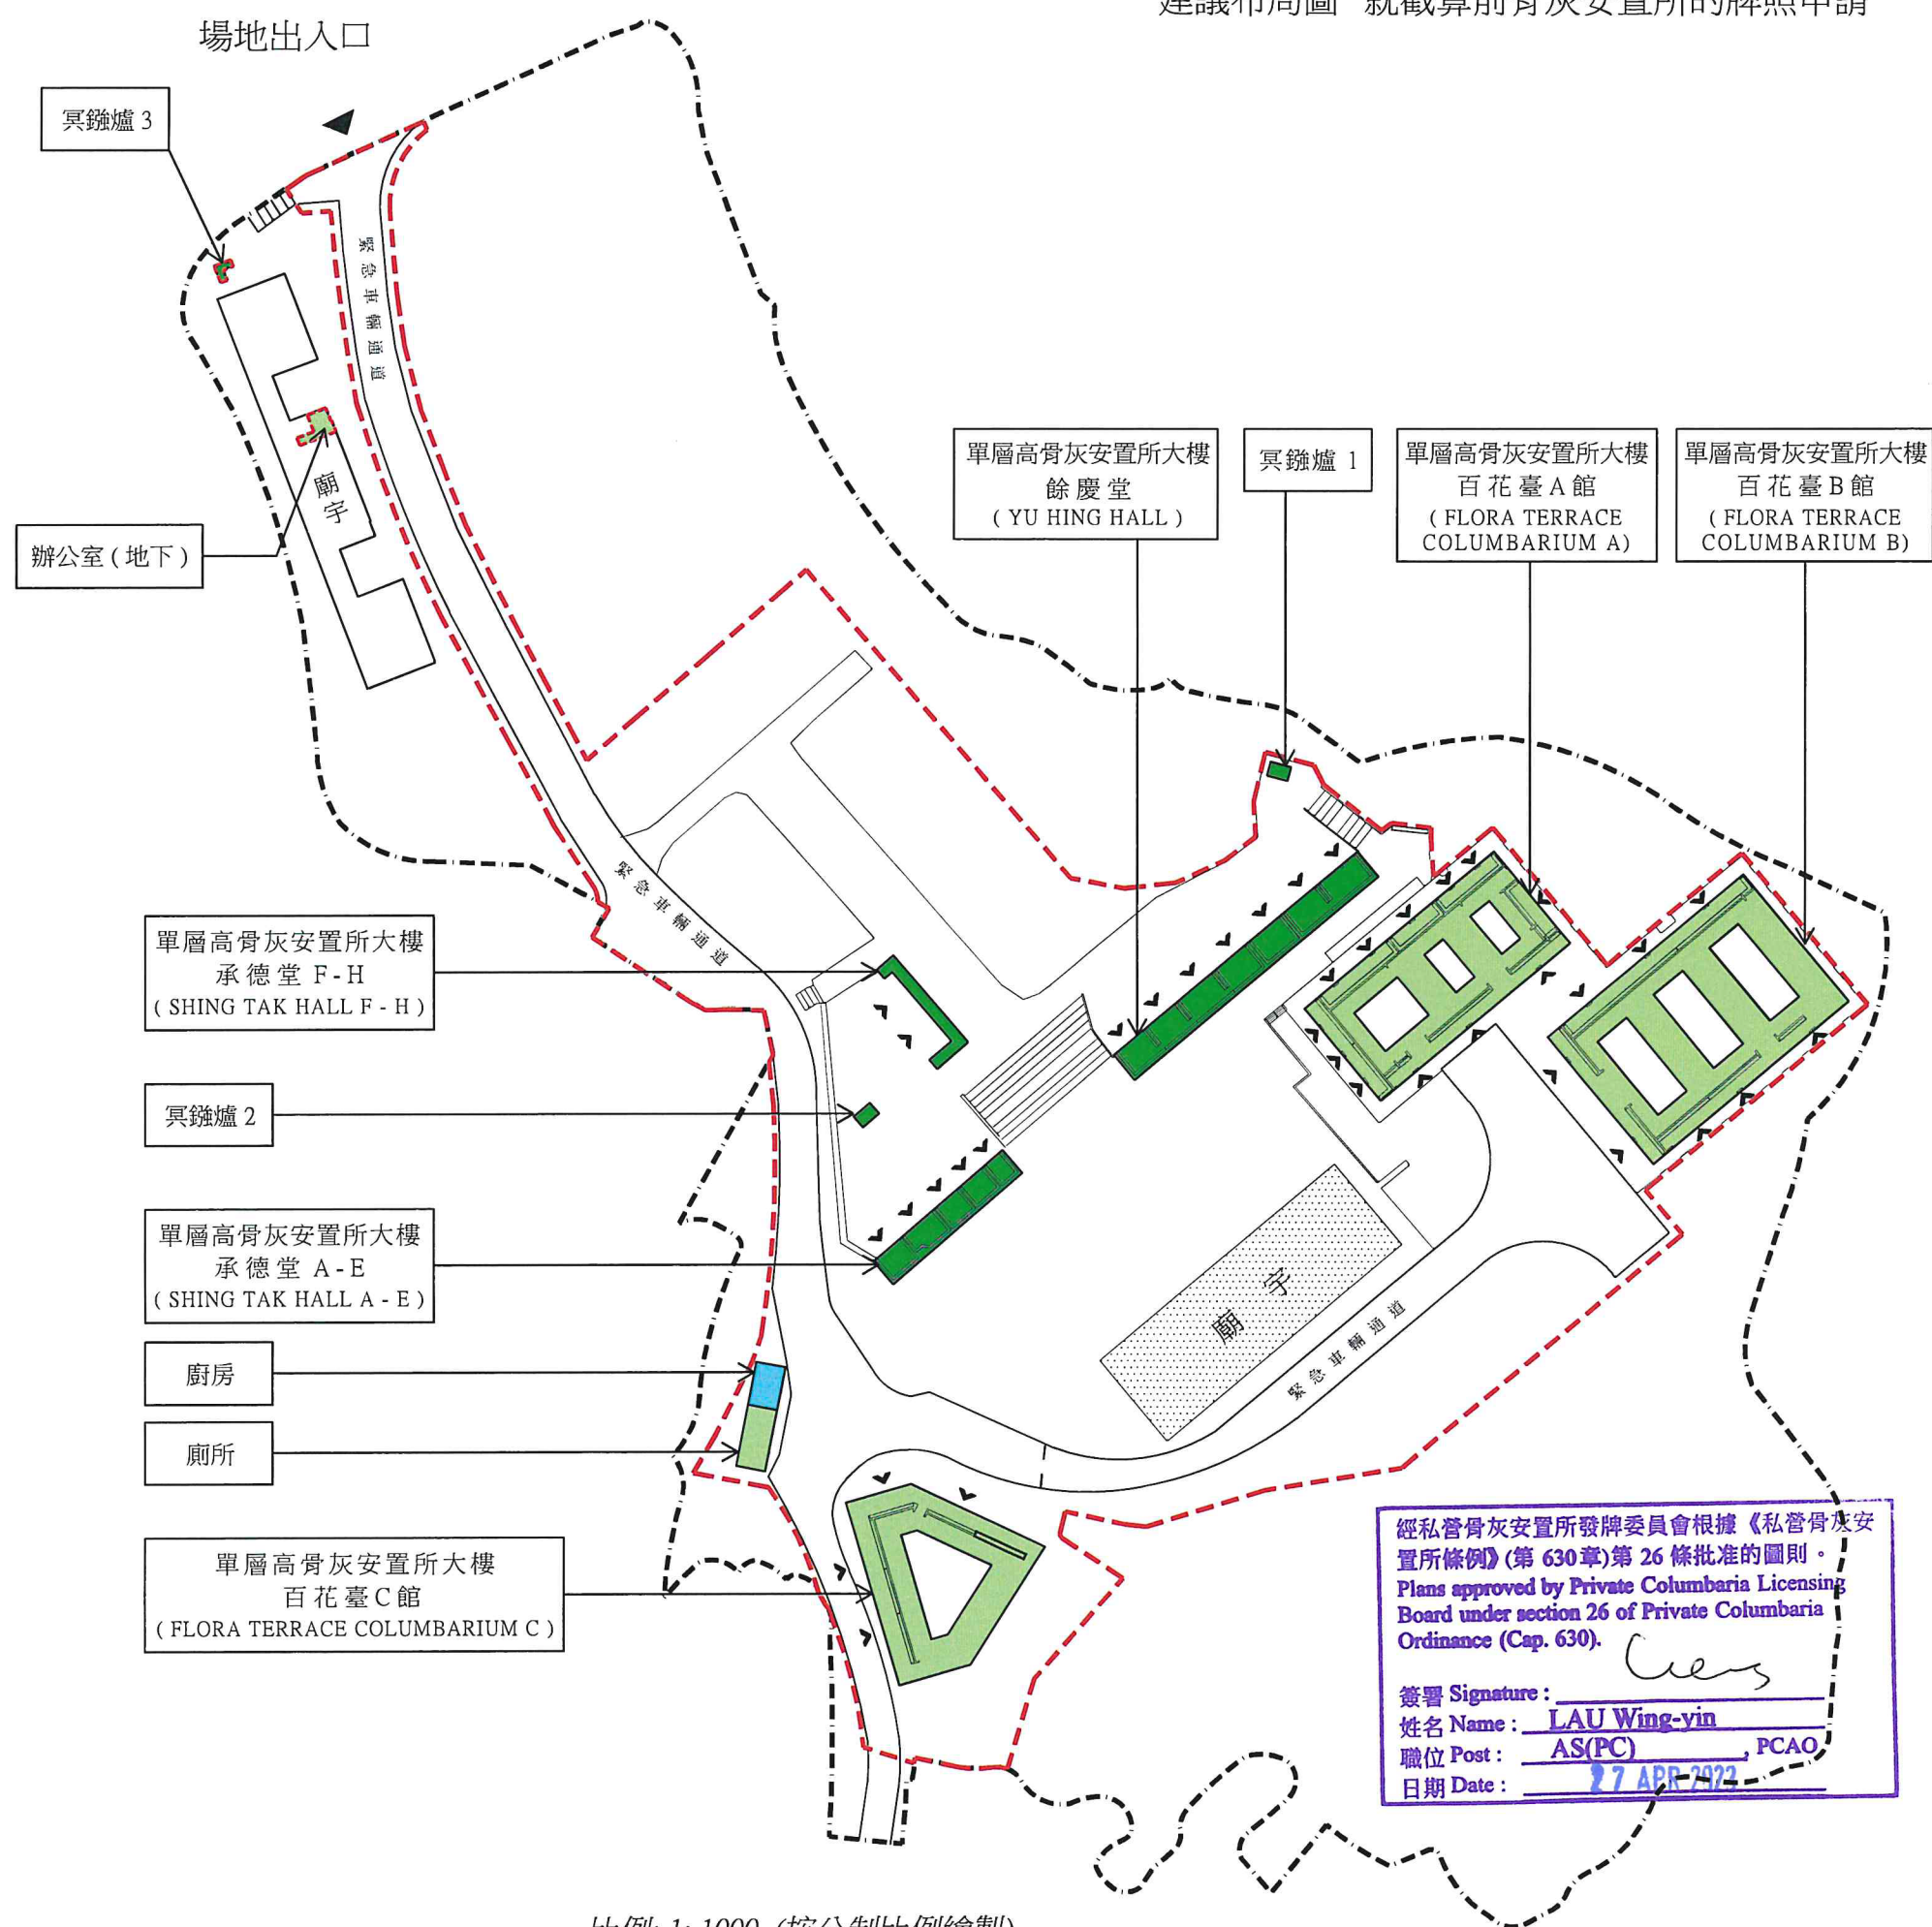

比例: 1: 1000 (按公制比例繪製)

建議布局圖（圖則編號 002）

骨灰安置所名稱：雲浮仙觀

地址：新界元朗流浮山丈量約份第129約地段第1857號A段，  
第1857號餘段，第1858號及第1859號及毗鄰政府土地  
(短期租賃協議編號：STYL0181)

|     |                                                                                       |                                                   |
|-----|---------------------------------------------------------------------------------------|---------------------------------------------------|
| 圖例： |  | 場地界線                                              |
|     |  | 雲浮仙觀用地界線                                          |
|     |  | 符合《私營骨灰安置所條例》附表 2 第 3(1)(a)條規定的建築物或建築工程           |
|     |  | 可就截算前骨灰安置所核證的構築物<br>(符合《私營骨灰安置所條例》附表 2 第 4(3)條規定) |
|     |  | 場地出入口                                             |
|     |  | 龕位位置                                              |
|     |  | 非必要配套設施                                           |
|     |  | 非用作骨灰安置所用途的建築物                                    |

日期(日/月/年)

申請人(如屬~~非~~然人) / 獲授權人士 / 獲授權合夥人\*  
姓名及簽署

20 MAR 2023

日期 (日/月/年)

 簡志為

認可人士/註冊結構工程師\* 簽署和姓名  
(認可人士/註冊結構工程師指根據《建築物條例》  
(第 123 章)第 3 條註冊的人士)

香港身份證號碼 / 旅遊證 / 產品註冊

For and on  
BEAML

LIMITED  
司

註冊編號#: AP (A) 46 / 91

註冊有效期屆滿日期<sup>#</sup>: 06 / 07 / 2025

..... Authorized Signature(s) .....

法人團體 / 合夥\*印章(如適用)

# 須與《建築物條例》(第 123 章)第 3 條所指的名冊相符  
\* 刪去不適用者

|                                        |                               |            | 餘慶堂<br>Yu Hing Hall<br>A-G | 承德堂<br>Shing Tak Hall<br>A-E | 承德堂<br>Shing Tak Hall<br>F-H | 百花臺 A 館<br>Flora Terrace<br>Columbarium A | 百花臺 B 館<br>Flora Terrace<br>Columbarium B | 百花臺 C 館<br>Flora Terrace<br>Columbarium C | 總數     |
|----------------------------------------|-------------------------------|------------|----------------------------|------------------------------|------------------------------|-------------------------------------------|-------------------------------------------|-------------------------------------------|--------|
| (A)骨灰安放容量 <sup>(1)</sup>               | (i) 有待牌照准許                    | 龕位數目       | 4,568                      | 2,930                        | 902                          | 1,055                                     | 640                                       | 305                                       | 10,400 |
|                                        |                               | 龕位可安放的骨灰份數 | 6,823                      | 4,544                        | 1,287                        | 2,600                                     | 2,180                                     | 1,220                                     | 18,654 |
|                                        | (ii) 在截算時間 <sup>(2)</sup> 的狀況 | 龕位數目       | 4,568                      | 2,930                        | 902                          | 1,055                                     | 640                                       | 305                                       | 10,400 |
|                                        |                               | 龕位可安放的骨灰份數 | 6,809                      | 4,528                        | 1,286                        | 2,600                                     | 2,180                                     | 1,220                                     | 18,623 |
|                                        | (iii) 提交申請時的場內實況              | 龕位數目       | 4,568                      | 2,930                        | 902                          | 1,055                                     | 640                                       | 305                                       | 10,400 |
|                                        |                               | 龕位可安放的骨灰份數 | 6,813                      | 4,531                        | 1,286                        | 2,600                                     | 2,180                                     | 1,220                                     | 18,630 |
| (B) 刊憲日期 <sup>(3)</sup> 當日開始時已售出的骨灰安放權 |                               | 龕位數目       | 3,963                      | 2,117                        | 543                          | 0                                         | 0                                         | 0                                         | 6,623  |
|                                        |                               | 龕位已安放的骨灰份數 | 4,388                      | 2,325                        | 504                          | 0                                         | 0                                         | 0                                         | 7,217  |

|                           |        |                 |
|---------------------------|--------|-----------------|
| 於緊接截算時間前已最少有一份骨灰安放在龕位內的資料 | 龕位編號   | 承德堂 B 正面 99 號龕位 |
|                           | 骨灰安放日期 | 1983 年 1 月      |

註: (1) 如在骨灰安置所內並非龕位的範圍內已存放或將存放骨灰，請另行提供有關的資料。  
(2) 截算時間指 2014 年 6 月 18 日上午 8 時。  
(3) 刊憲日期指 2017 年 6 月 30 日。

本人鄭錦標 (中文姓名) 確認，就是項申請提供的所有上述龕位資料均屬真確及完整。  
結構工程師\*，就上表所列出的龕位資料，本人茲證明以下項目的資料均屬真確及完整：

本人簡志為 (中文姓名)，是根據《建築物條例》(第 123 章) 第 3 條的規定註冊的認可人士 /

第(A)(i)項 - “有待牌照准許”的骨灰安放容量與建議樓面平面圖夾附的龕位資料相符；及  
第(A)(iii)項 - “提交申請時的場內實況”的骨灰安放容量與真正場內實況相符。

日期 (日 / 月 / 年) 申請人(如屬自然人)/ 獲授權人士/ 獲授權合夥人\* 姓名及簽署

香港身份證號碼 / 旅遊證件號碼\*  
For and on behalf of  
BEAMLA  
光 賢  
LIMITED  
司  
Authorized Signature(s)

法人團體 / 合夥\* 印章 (如適用)

# 須與《建築物條例》(第 123 章) 第 3 條所指的名冊相符  
\* 刪去不適用者

20 MAR 2023  
日期 (日 / 月 / 年)

註冊編號#: AP(A) 46/91

簡志為  
認可人士 / 註冊結構工程師\* 簽署和姓名

註冊有效期屆滿日期#: 06/07/2025

annex 13\_a5

經私營骨灰安置所發牌委員會根據《私營骨灰安置所條例》(第 630 章) 第 26 條批准的圖則。  
Plans approved by Private Columbaria Licensing Board under section 26 of Private Columbaria Ordinance (Cap. 630).  
簽署 Signature:   
姓名 Name: LAU Wing-yin  
職位 Post: AS(PC), PCAO  
日期 Date: 27 APR 2023