
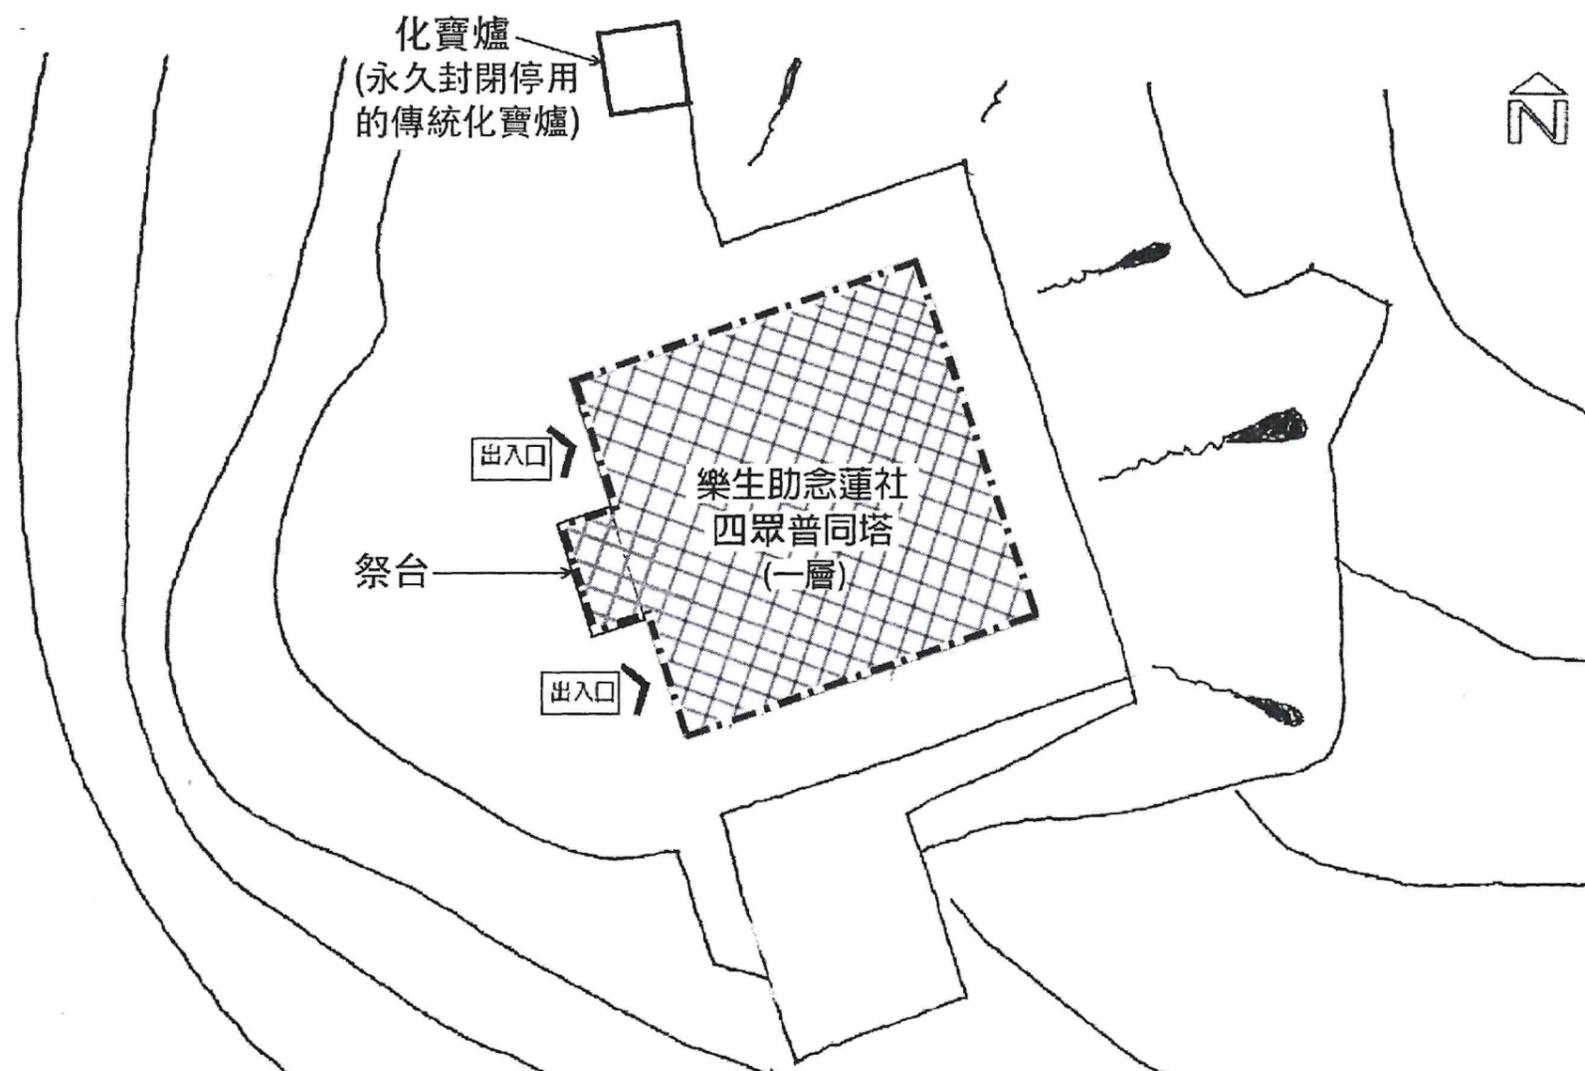


建議布局圖
豁免書申請

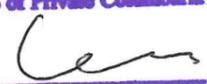

經私營骨灰安置所發牌委員會根據《私營骨灰安置所條例》(第 630 章)第 26 條批准的圖則。
Plans approved by Private Columbaria Licensing Board under section 26 of Private Columbaria Ordinance (Cap. 630).

簽署 Signature: 
姓名 Name: LAU Wing-yin
職位 Post: AS(PC), PCAO
日期 Date: 26 FEB 2026

建議布局圖 (1:150) (圖則編號002)

骨灰安置所名稱：樂生助念蓮社 四眾普同塔

地址：離島大嶼山 鹿湖 上羌山 深屈道地下 (丈量約份第310約) (短期租賃協議編號：STTIS0300)



日期(日/月/年)



申請人(如屬自然人)/獲授權人士/獲授權合夥人
姓名及簽署

19/1/2026

日期(日/月/年)


麥子敬

認可人士/註冊結構工程師簽署和姓名
(認可人士/註冊結構工程師 指根據《建築物條例》
(第 123 章) 第 3 條註冊的人士)

註冊編號：AP(A)16/76

註冊有效期屆滿日期*：25. 2. 2030

香港身份證號碼/旅遊證件號碼

LOK SANG LIN SHEA LIMITED
樂生蓮社有限公司

法人團體/合夥人印章(如適用)

Authorized Signature(s)

* 須與《建築物條例》(第 123 章)第 3 條所指的名冊相符

* 刪去不適用者

圖例	場地界線	
		
	骨灰龕大樓	可就截算前骨灰安置所核證的構築物 (符合《私營骨灰安置所條例》附表2第 4 (3) 條規定)

	骨灰龕大樓					總數
(i) “有待豁免書准許”的骨灰安放數量 ^(1A)	龕位數目	918*				918*
	龕位已安放的骨灰份數	664*				664*
(ii) 以截算時間 ⁽²⁾ 狀況為準的骨灰安放數量 ⁽¹⁾	龕位數目	919				919
	龕位已安放的骨灰份數	660				660
(iii) 以刊憲日期 ⁽³⁾ 當日開始時為準的骨灰安放數量 ⁽¹⁾	龕位數目	919				919
	龕位已安放的骨灰份數	665				665
(iv) 提交申請時，場內實際的骨灰安放數量 ⁽¹⁾	龕位數目	918				918
	龕位已安放的骨灰份數	674				674
(v) 以截算時間狀況為準已售出的骨灰安放權	龕位數目	919				919
	龕位可安放的骨灰份數	919				919

龕位最早安放骨灰的日期 / 售出首個龕位的日期*	1962年 (龕位編號 右中座306號)
--------------------------	----------------------

宗教骨灰塔龕位資料(有待民政及青年事務局指明)	
龕位最多可安放的骨灰份數	龕位總數
562	562

註: (1) 如在骨灰安置所內並非龕位的範圍內已存放或將存放骨灰，請另行提供有關的資料。

(1A) 「有待豁免書准許的骨灰安放數量」，須限於以下骨灰份數:

- (a) 於截算時間已安放在此骨灰安置所的骨灰份數；以及
- (b) 自截算時間起至刊憲日期前的期間，被安放在此骨灰安置所內並符合以下規定的骨灰(新骨灰)的份數 —
- (i) 涉及的龕位的安放權是在截算時間前出售；或
- (ii) 是安放在宗教骨灰塔(《私營骨灰安置所條例》第 57(14)條所界定者)內的骨灰，而沒有為安放該等骨灰而繳付任何費用、收費或其他款項，亦無須為安放該等骨灰而繳付任何費用、收費或其他款項。

(2) 截算時間指 2014 年 6 月 18 日上午 8 時。


(3) 刊憲日期指 2017 年 6 月 30 日。


(4) 已查核所有龕位，並確認自 2014 年 6 月 18 日上午 8 時起並沒有出售龕位。

(5) * 購買者合共退了 1 個龕位。

經私營骨灰安置所發牌委員會根據《私營骨灰安置所條例》(第 630 章)第 26 條批准的圖則。
Plans approved by Private Columbaria Licensing Board under section 26 of Private Columbaria Ordinance (Cap. 630).

簽署 Signature: 
姓名 Name: LAU Wing-yin
職位 Post: AS(PC), PCAO
日期 Date: 26 FEB 2026

 本人  (中文姓名) 確認，就是項申請提供的所有上述龕位資料均屬真確及完整。

  日期 (日 / 月 / 年)  申請人(如屬自然人) / 獲授權人士 / 獲授權合夥人*姓名及簽署

香港身份證號碼 / 旅遊證件號碼*
For and on behalf of
LOK SANG LIN SHEA LIMITED
樂生蓮社有限公司
法人團體 / 合夥*印章(如適用)

Authorized Signature(s)

須與《建築物條例》(第 123 章)第 3 條所指的名冊相符

* 刪去不適用者

本人 麥子敬 (中文姓名)，是根據《建築物條例》(第 123 章)第 3 條的規定註冊的認可人士 / 結構工程師*，就上表所列出的龕位資料，本人茲證明以下項目的資料均屬真確及完整：

第(i)項 - “有待豁免書准許”的骨灰安放數量與建議樓面平面圖夾附的龕位資料相符 及
第(iv)項 - “提交申請時場內實況”的骨灰安放數量與真正場內實況相符。

19/1/2026

日期 (日 / 月 / 年)

 麥子敬
認可人士 / 註冊結構工程師* 簽署和姓名

註冊編號#: AP(A)16/76

註冊有效期屆滿日期#: 25. 2. 2030