


建議布局圖 豁免書申請

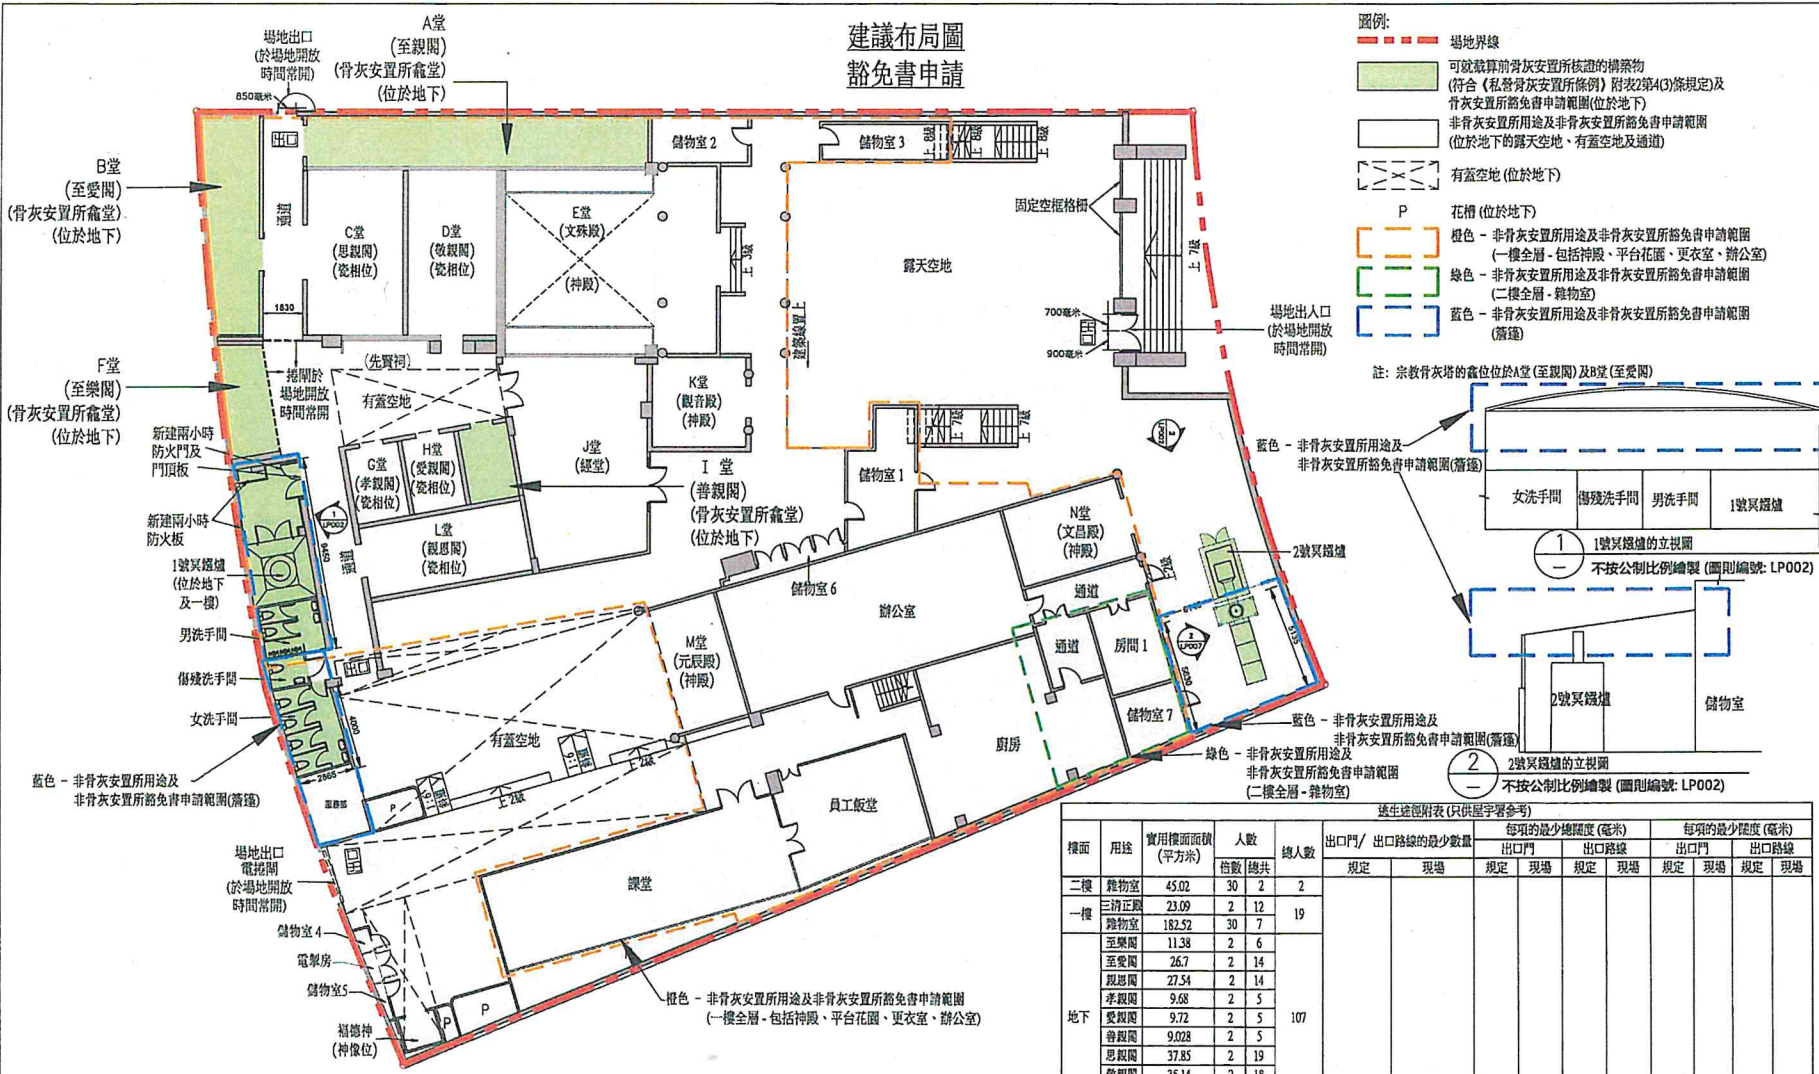

圖例

修改:	日期
△ 一般修訂	24122018
△ 一般修訂	28012019
△ 一般修訂	01042019
△ 一般修訂	21052019
△ 一般修訂	03072019
△ 一般修訂	28102019
△ 一般修訂	10032020
△ 一般修訂	22042020
△ 一般修訂	08072020
△ 一般修訂	18032021
△ 一般修訂	05052021

1	女洗手間	傷殘洗手間	男洗手間	1號冥燭爐
1	1號冥燭爐的立視圖			
1	不按公制比例繪製 (圖則編號: LP002)			
2	2號冥燭爐			
2	2號冥燭爐的立視圖			
2	不按公制比例繪製 (圖則編號: LP002)			

APP BUILDING CONSULTANCY LTD.
19/F, Xu Hua Commercial Building, 211 & 213, Jaffe Road, WAN CHAI, HONG KONG
T: +852 3583 1486 F: +852 3583 1487

省善真堂
地址: 香港九龍九龍塘律倫街7-8號 (新九龍內地段第813及814號)

逐逐逐逐逐逐 (只供屋宇署參考)

樓面	用途	實用樓面面積 (平方米)	人數	總人數	出口門/出口路線的最少數量		每項的最少總闊度 (毫米)		每項的最少高度 (毫米)						
					規定	現場	規定	現場	規定	現場	規定	現場			
二樓	雜物室	45.02	30	2											
一樓	三消正殿	23.09	2	12											
	雜物室	182.52	30	7											
	至愛閣	11.38	2	6											
	至愛閣	26.7	2	14											
	親恩閣	27.34	2	14											
	孝親閣	9.68	2	5											
地下	愛親閣	9.72	2	5											
	普親閣	9.028	2	5											
	普親閣	37.85	2	19											
	敬親閣	35.14	2	18											
	至親閣	40.5	2	21											
總人數(地下至二樓)					128	2	3	1750	2125*	2100	3150	850	850	1050	1050

*根據《建築物消防安全守則2011》第B7.3條現場出口門最少總闊度: 850 + (850 x 1.5) = 2125 毫米

1 建議布局圖
1:250 (按公制比例繪製) (圖則編號: LP002)

骨灰安置所名稱: 省善真堂
地址: 香港九龍九龍塘律倫街7-8號
(新九龍內地段第813及814號)

日期 (日/月/年) 05-05-2021
申請人 (由獲委任人/獲授權人士/獲授權合夥人姓名及簽名) 曾賢生
香港身份證號碼/旅遊證件號碼 RSE 2069/63
註冊編號: AP(E) 2069/63
註冊有效期間滿日期: 06-05-2025

經私營骨灰安置所發牌委員會根據《私營骨灰安置所條例》(第630章)第26條批准的圖則。
Plans approved by Private Columbaria Licensing Board under section 26 of Private Columbaria Licensing Ordinance (Cap. 630).

簽署 Signature: LAU Wai-yin
姓名 Name: LAU Wai-yin
職位 Post: ASP (PC)
日期 Date: 10 MAY 2021

項目編號: LP002



法人團體/合夥(如適用)
* 請與「建築師條例」第122條及有關規例的相關條文
1. 劃分全圖