


建議布局圖
豁免書申請

經私營骨灰安置所發牌委員會根據《私營骨灰安置所條例》(第630章)第26條批准的圖則。
Plans approved by Private Columbaria Licensing Board under section 26 of Private Columbaria Ordinance (Cap. 630).

簽署 Signature: [Signature]
姓名 Name: CHU Chun-hei
職位 Post: AS(PC), PCAO
日期 Date: 18 DEC 2020

圖例:

	慈雲山觀音佛堂 骨灰安置所場地界線
	骨灰安置所大樓
	符合《私營骨灰安置所條例》附表2第3(1)(a)條規定的建築物

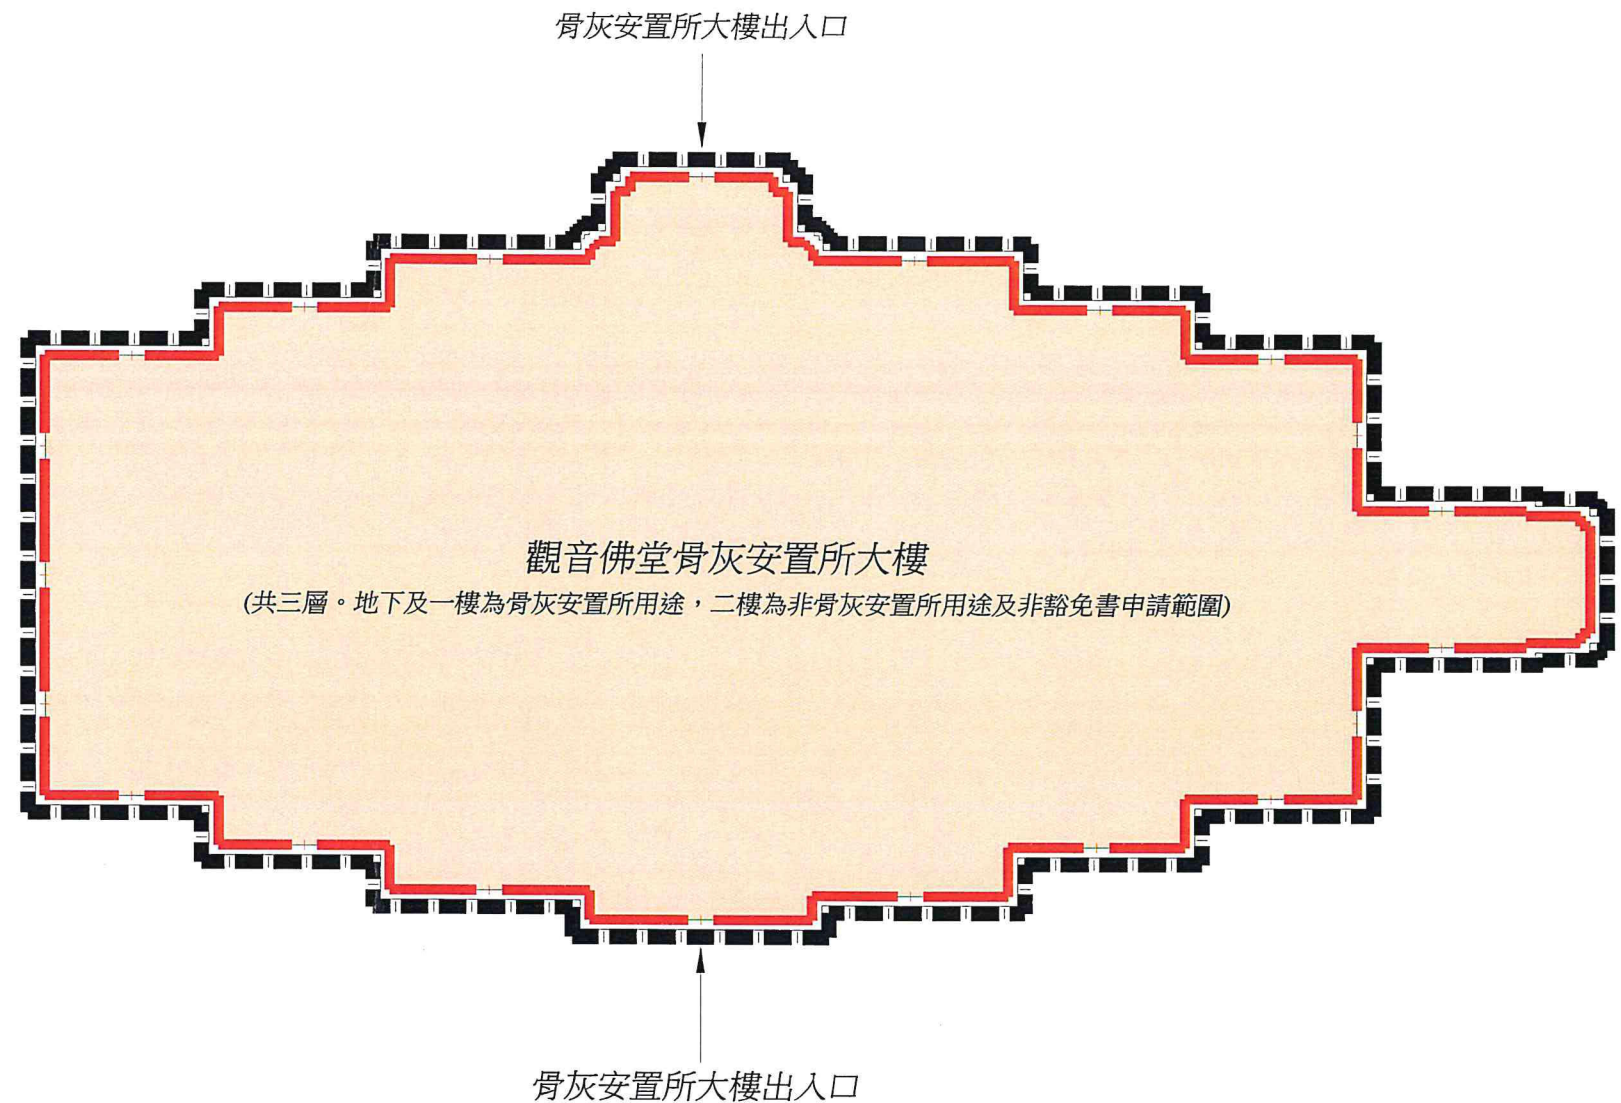

(按公制比例 1:150 繪製)
建議布局圖 (圖則編號002)

16/11/2020
日期 (日 / 月 / 年)

申請人(如屬自然人) / 獲授權人士 / 獲授權合夥人* 姓名及簽署

香港身份證號碼 / 旅遊證件號碼*



16/11/2020
日期 (日 / 月 / 年)

[Signature]
認可人士 / 註冊結構工程師* 簽署和姓名

張偉富

(認可人士/註冊結構工程師指根據《建築物條例》(第123章)第3條註冊的人士)

註冊編號#: AP(A)45/91

註冊有效期屆滿日期*: 28/11/2025

須與《建築物條例》(第123章)第3條所指的名冊相符
* 刪去不適用者

項目顧問:  Hongplus Professional Consultants Ltd. 康柏斯專業顧問有限公司	製圖人: TERENCE LEUNG 檢視人: ARTHUR CHAN 批核人: EDMOND LEUNG	項目編號: HP2018058 圖號: 002 日期: 03-2020	修改: 圖紙: A3 比例: 1:100	骨灰安置所名稱: 慈雲山觀音佛堂 Columbarium Name: Kwun Yum Temple, Tsz Wan Shan 地址: 九龍慈雲山沙田坳道400號(部分) Address: 400 Shatin Pass Road, Tsz Wan Shan, Kowloon (Portion) 地段編號: 九龍慈雲山2約1970號地段 (部分) Lot No.: 1970 in S.D. 2 (Portion)	圖紙項目: 骨灰安置所大樓佈局圖
---	--	--	---	--	-----------------------------

		觀音佛堂骨灰安置所大樓					總數
(i) "有待豁免書准許"的骨灰安放數量 ^{(1)(1A)}	龕位數目	4152					
	龕位已安放的骨灰份數	3471					
(ii) 以截算時間 ⁽²⁾ 狀況為準的骨灰安放數量 ⁽¹⁾	龕位數目	4152					
	龕位已安放的骨灰份數	3483					
(iii) 以刊憲日期 ⁽³⁾ 當日開始時為準的骨灰安放數量 ⁽¹⁾	龕位數目	4152					
	龕位已安放的骨灰份數	3477					
(iv) 提交申請時，場內實際的骨灰安放數量 ⁽¹⁾	龕位數目	4152					
	龕位已安放的骨灰份數	3471					
(v) 以截算時間狀況為準已出售的骨灰安放權	龕位數目	4152					
	龕位可安放的骨灰份數	4152					

龕位最早安放骨灰的日期 / 售出首個龕位的日期*	06/1998 (龕位編號 慈光堂 牆 1-101)
--------------------------	----------------------------

註: (1) 如在骨灰安置所內並非龕位的範圍內已存放或將存放骨灰，請另行提供有關的資料。

(1A)「有待豁免書准許的骨灰安放數量」，須限於以下骨灰份數:

- (a) 於截算時間已安放在此骨灰安置所的骨灰份數；以及
- (b) 自截算時間起至刊憲日期前的期間，被安放在此骨灰安置所內並符合以下規定的骨灰(新骨灰)的份數—
 - (i) 涉及的龕位的安放權是在截算時間前出售；或
 - (ii) 是安放在宗教骨灰塔（《私營骨灰安置所條例》第57(14)條所界定者）內的骨灰，而沒有為安放該等骨灰而繳付任何費用、收費或其他款項，亦無須為安放該等骨灰而繳付任何費用、收費或其他款項。

(2) 截算時間指 2014 年 6 月 18 日上午 8 時。

(3) 刊憲日期指 2017 年 6 月 30 日。

(4) 已查核所有龕位，並確認自 2014 年 6 月 18 日 上午 8 時起並沒有出售龕位。


本人 _____(中文姓名) 確認，就是項申請提供的所有上述龕位資料均屬真確及完整。

11/12/2020
日期 (日 / 月 / 年) 申請人(如屬自然人)/ 獲授權人士 / 獲授權合夥人*姓名及簽署

香港身份證號碼 / 旅遊證件號碼*

法人團體 / 合夥*印章(如適用)

須與《建築物條例》(第123章)第3條所指的名冊相符
* 刪去不適用者

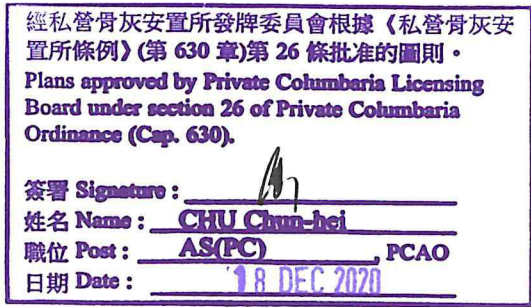

本人 張偉富 (中文姓名) 是根據《建築物條例》(第123 章) 第3 條的規定註冊的認可人士 / 結構工程師*，就上表所列出的龕位資料，本人茲證明以下項目的資料均屬真確及完整：

第(i)項 - "有待豁免書准許"的骨灰安放數量與建議樓面平面圖夾附的龕位資料相符；及
第(iv)項 - "提交申請時場內實況"的骨灰安放數量與真正場內實況相符。

01/12/2020
日期 (日 / 月 / 年) 張偉富
認可人士/註冊結構工程師* 簽署 和姓名

註冊編號*: AP(A)45/91 註冊有效期屆滿日期*: 28/11/2025