



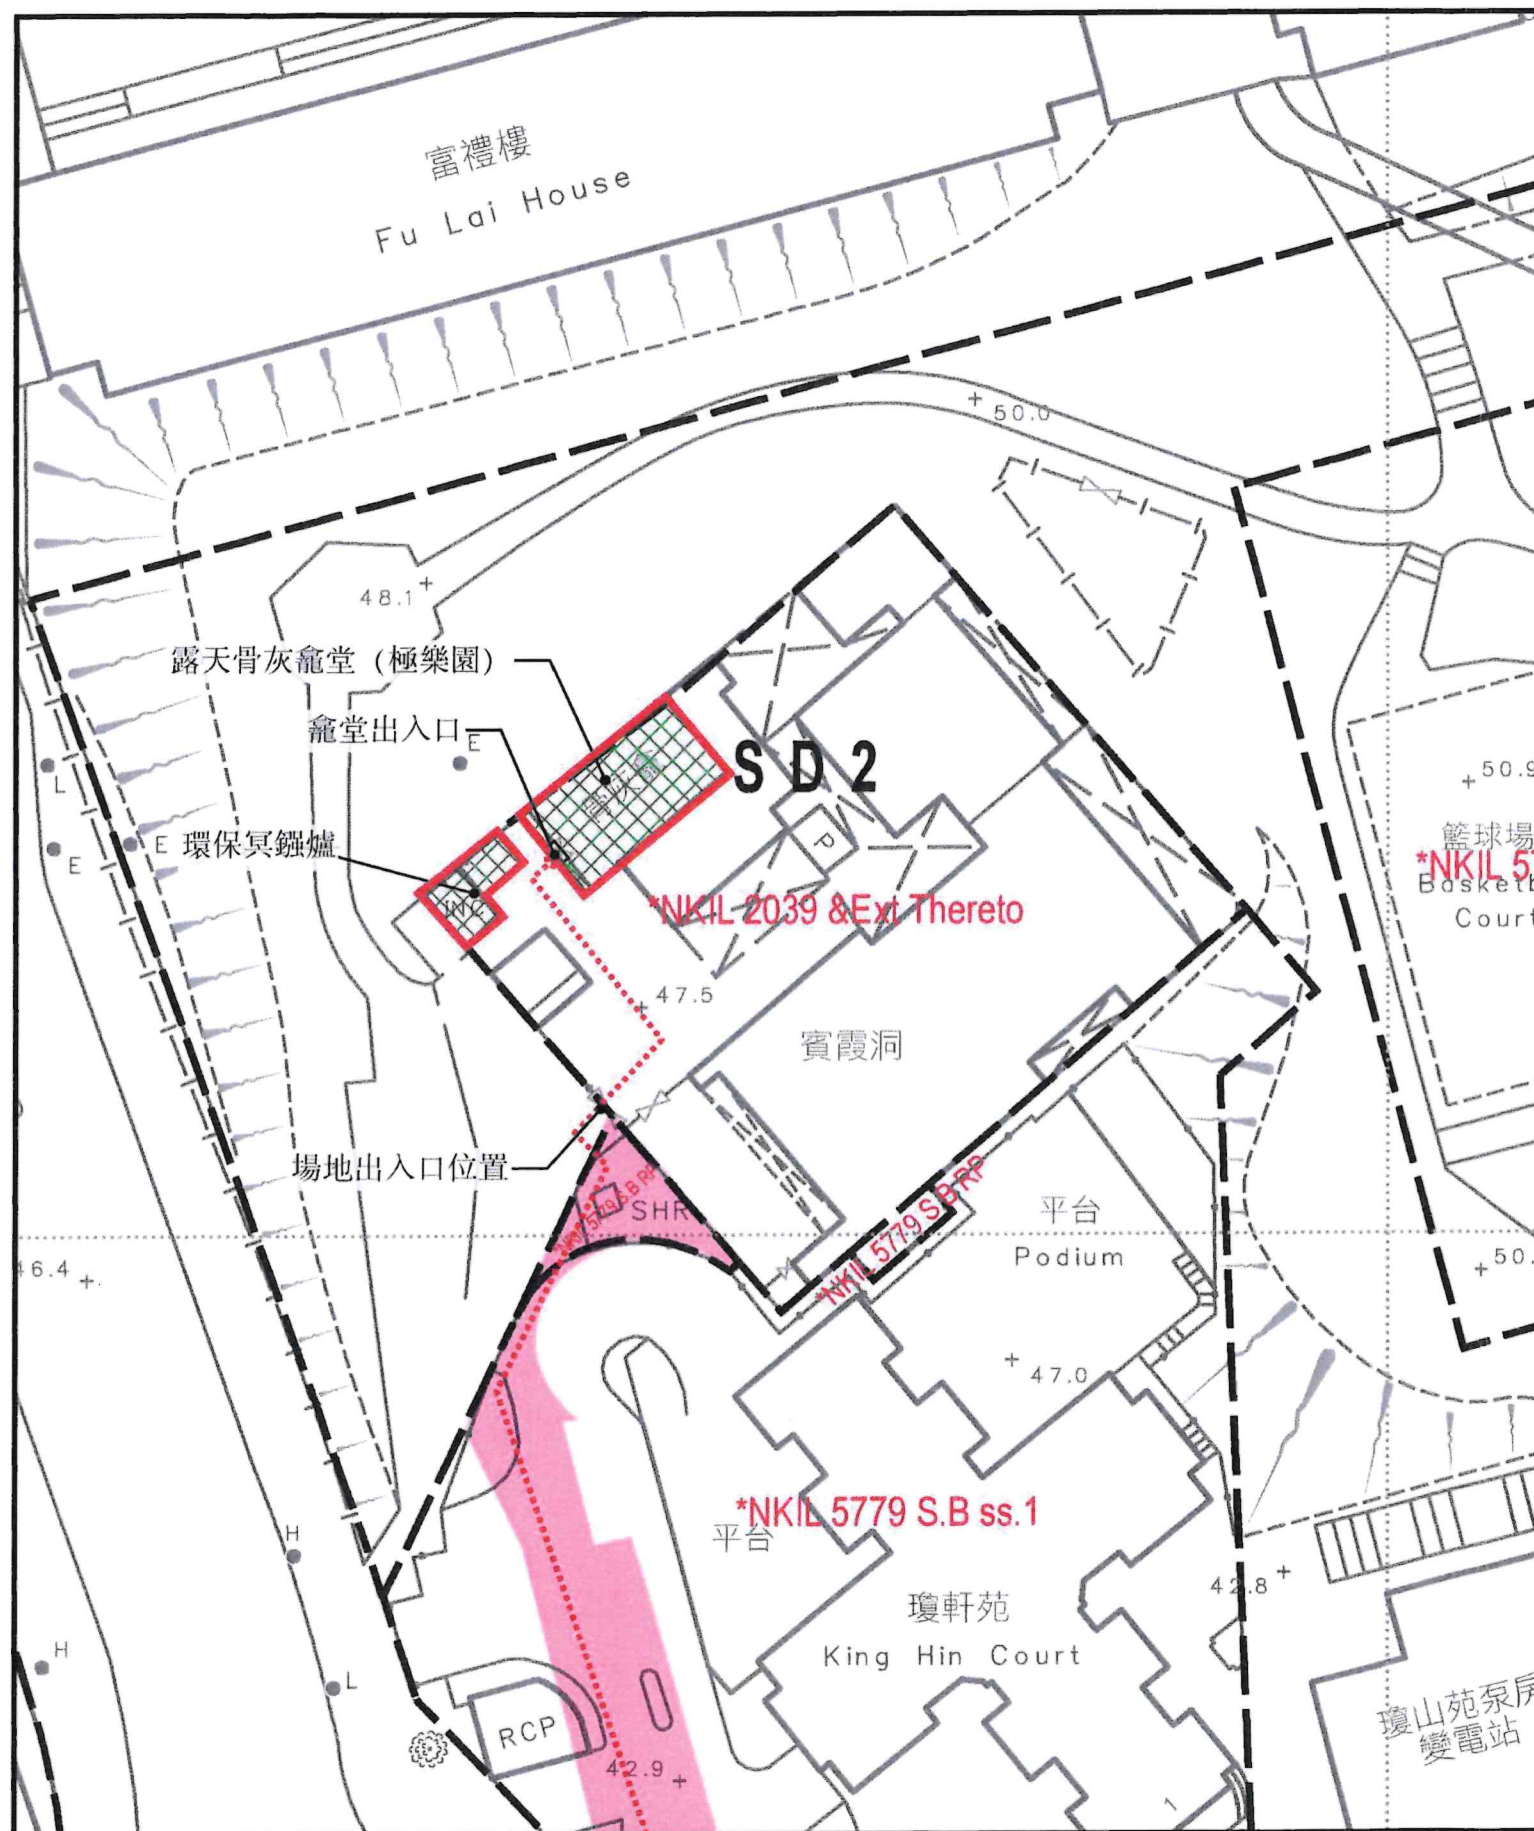

A3 (1: 500)
建議布局圖 (圖則編號 002)

圖例:
場地界線
前往露天骨灰龕堂 (極樂園) 路徑
可就截算前骨灰安置所核證的構造物
(符合《私營骨灰安置所條例》附表 2 第 4(3)條規定)

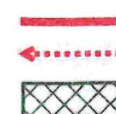

建議布局圖
豁免書申請

骨灰安置所名稱: 寶霞洞
地址: 九龍牛池灣新九龍內地段第2039號及延展地(部分)

日期(日/月/年) _____

申請人(如屬自然人)/獲授權人士/獲授權合夥人*姓名及簽署

香港身份證號碼/旅遊證件號碼*

For and on behalf of
BUN HA TUNG ASSOCIATION LIMITED
寶霞洞有限公司

Director(s)

法人團體/合夥*印章(如適用)

日期(日/月/年) 16/07/2026

LO KWOK KAY
認可人士/註冊結構工程師*簽署和姓名
(認可人士/註冊結構工程師指根據《建築物條例》(第 123 章)第 3 條註冊的人士)

註冊編號#: AP(E) 17/06

註冊有效期屆滿日期#: 27/08/2030

須與《建築物條例》(第 123 章)第 3 條所指的名冊相符
* 刪去不適用

經私營骨灰安置所發牌委員會根據《私營骨灰安置所條例》(第 630 章)第 26 條批准的圖則。
Plans approved by Private Columbaria Licensing Board under section 26 of Private Columbaria Ordinance (Cap. 630).
簽署 Signature: _____
姓名 Name: LAU Wing-yin
職位 Post: AS(PC) PCAO
日期 Date: 24 SEP 2026

		賓霞洞						總數
(i) “有待豁免書准許”的骨灰安放數量 ⁽¹⁾ (1A)	龕位數目	589						589
	龕位已安放的骨灰份數	662						662
(ii) 以截算時間 ⁽²⁾ 狀況為準的骨灰安放數量 ⁽¹⁾	龕位數目	589						589
	龕位已安放的骨灰份數	647						647
(iii) 以刊憲日期 ⁽³⁾ 當日開始時為準的骨灰安放數量 ⁽¹⁾	龕位數目	589						589
	龕位已安放的骨灰份數	662						662
(iv) 提交申請時，場內實際的骨灰安放數量 ⁽¹⁾	龕位數目	589						589
	龕位已安放的骨灰份數	662						662
(v) 以截算時間狀況為準已售出的骨灰安放權	龕位數目	589						589
	龕位可安放的骨灰份數	1095						1095

龕位最早安放骨灰的日期 / 售出首個龕位的日期*	1979/10/22 (龕位編號 118, 186, 196, 235)
--------------------------	---------------------------------------

註: (1) 如在骨灰安置所內並非龕位的範圍內已存放或將存放骨灰，請另行提供有關的資料。

(1A) 「有待豁免書准許的骨灰安放數量」，須限於以下骨灰份數:

(a) 於截算時間已安放在此骨灰安置所的骨灰份數；以及

(b) 自截算時間起至刊憲日期前的期間，被安放在此骨灰安置所內並符合以下規定的骨灰(新骨灰)的份數 —

(i) 涉及的龕位的安放權是在截算時間前出售；或

(ii) 是安放在宗教骨灰塔（《私營骨灰安置所條例》第 57(14)條所界定者)內的骨灰，而沒有為安放該等骨灰而繳付任何費用、收費或其他款項，亦無須為安放該等骨灰而繳付任何費用、收費或其他款項。

(2) 截算時間指 2014 年 6 月 18 日上午 8 時。

(3) 刊憲日期指 2017 年 6 月 30 日。

(4) 已查核所有龕位，並確認自 2014 年 6 月 18 日上午 8 時起並沒有出售龕位。

本人 [REDACTED] (中文姓名)

確認，就是項申請提供的所有上述龕位資料均屬真確及完整。

日期(日/月/年)

申請人(如屬自然人)/獲授權人士/獲授權合夥人*姓名及簽署

香港身份證號碼/旅遊證件號碼*

For and on behalf of
BUN HA TUNG ASSOCIATION LIMITED
賓霞洞有限公司

法人團體/合夥*印章(如適用).....
Director(s)

須與《建築物條例》(第 123 章)第 3 條所指的名冊相符

* 刪去不適用者

本人 勞國基 (中文姓名)，是根據《建築物條例》(第 123 章)第 3 條的規定註冊的認可人士結構工程師*，就上表所列出的龕位資料，本人茲證明以下項目的資料均屬真確及完整:

第(i)項 - “有待豁免書准許”的骨灰安放數量與建議樓面平面圖夾附的龕位資料相符；及
第(iv)項 - “提交申請時場內實況”的骨灰安放數量與真正場內實況相符。

16/07/2026

日期(日/月/年)

Lo Kwok Kay

認可人士/註冊結構工程師*簽署和姓名

註冊編號*: AP(E) 17/06

註冊有效期屆滿日期*: 27/08/2030

經私營骨灰安置所發牌委員會根據《私營骨灰安置所條例》(第 630 章)第 26 條批准的圖則。
Plans approved by Private Columbaria Licensing Board under section 26 of Private Columbaria Ordinance (Cap. 630).

簽署 Signature: LAU Wing-yin
姓名 Name: AS(PC) PCAO
職位 Post: 24 SEP 2026
日期 Date: