


建議布局圖  
豁免書 申請

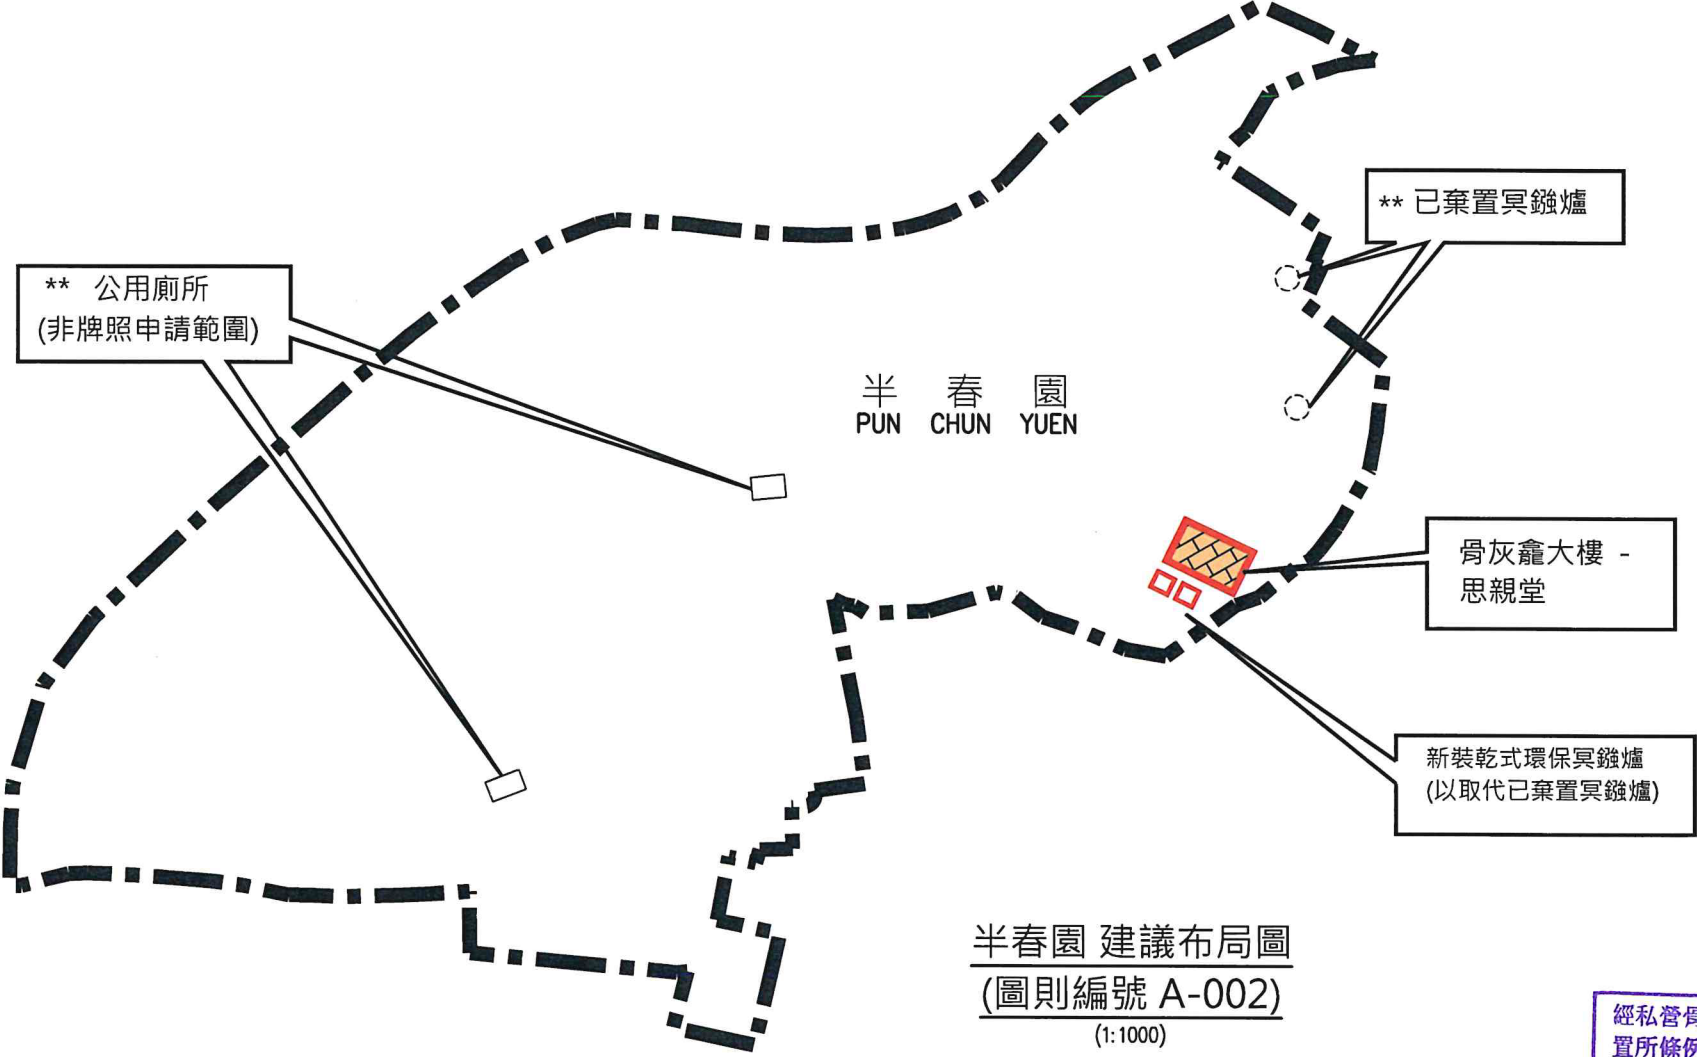

|             |  |                                             |
|-------------|--|---------------------------------------------|
| 圖例 LEGEND : |  | 場地界線                                        |
|             |  | 可核證建築物<br>(符合《私營骨灰安置所條例》<br>附表2第3(1)(b)條規定) |

註:  
\*\* 因應 環保署 所要求 顯示已棄置冥鑪 及  
公用廁所的位置。

半春園 建議布局圖  
(圖則編號 A-002)  
(1:1000)

經私營骨灰安置所發牌委員會根據《私營骨灰安置所條例》(第 630 章)第 26 條批准的圖則。  
Plans approved by Private Columbaria Licensing Board under section 26 of Private Columbaria Ordinance (Cap. 630).  
簽署 Signature:   
姓名 Name: LAU Wing-yin  
職位 Post: AS(PC), PCAO  
日期 Date: 23 NOV 2023

骨灰安置所名稱: 半春園  
地址: 新界大埔錦山石蓮路 17 號 香海蓮社半春園 思親堂 地下  
(丈量約份第6約地段第1119A分段(部份)及第1260A分段(部份))

日期 (日 / 月 / 年) 申請人 (如屬自然人) / 獲授權人士 / 獲授權合夥人 \* 姓名及簽署

11 / 08 / 2023  
日期 (日 / 月 / 年)

CHAN Ka Man Carmen  
認可人士 / 註冊結構工程師 \* 簽署及姓名  
(認可人士 / 註冊結構工程師指根據 <<建築物條例>> (第123章) 第3條註冊的人士)

註冊編號#: AP (A) 101/89 註冊有效期滿日期#: 31 - 12 - 2025

香港身份證號碼 / 旅遊證件號碼

法人團體 / 合夥 \* 印章 (如適用)


# 須與 <<建築物條例>> (第123章) 第3條 所指的名冊相符  
\* 刪去不適用者

|                          |                       |
|--------------------------|-----------------------|
| 半春園<br>Pun Chun Yuen     |                       |
| DRAWING TITLE :<br>建議布局圖 |                       |
| SCALE : AS SHOWN @ A3    | DRAWN DATE : AUG 2018 |
| DRAWN BY : DS            | CHECKED BY : .        |
| DRAWING NO.<br>A-002     | REV. NO.<br>D         |
| JOB NO.: 2017-076        |                       |

|                                                          |            | 骨灰龕大樓 - 思親堂 |  |  | 總 數 |
|----------------------------------------------------------|------------|-------------|--|--|-----|
| (i) "有待豁免書准許" 的骨灰安放數量 <sup>(1) (1A)</sup>                | 龕位數目       | 969         |  |  | 969 |
|                                                          | 龕位已安放的骨灰份數 | 923         |  |  | 923 |
| (ii) 以截算時間 <sup>(2)</sup> 狀況為準的骨灰安放數量 <sup>(1)</sup>     | 龕位數目       | 969         |  |  | 969 |
|                                                          | 龕位已安放的骨灰份數 | 902         |  |  | 902 |
| (iii) 以刊憲日期 <sup>(3)</sup> 當日開始時為準的骨灰安放數量 <sup>(1)</sup> | 龕位數目       | 969         |  |  | 969 |
|                                                          | 龕位已安放的骨灰份數 | 923         |  |  | 923 |
| (iv) 提交申請時，場內實際的骨灰安放數量 <sup>(1)</sup>                    | 龕位數目       | 969         |  |  | 969 |
|                                                          | 龕位已安放的骨灰份數 | 923         |  |  | 923 |
| (v) 以截算時間狀況為準已出售的骨灰安放權                                   | 龕位數目       | 969         |  |  | 969 |
|                                                          | 龕位可安放的骨灰份數 | 988         |  |  | 988 |

|                           |                          |
|---------------------------|--------------------------|
| 龕位最早安放骨灰的日期 / 售出首個龕位的日期 * | 1976 年 (龕位編號：思親堂 138 號 ) |
|---------------------------|--------------------------|

經私營骨灰安置所發牌委員會根據《私營骨灰安置所條例》(第 630 章)第 26 條批准的圖則。  
Plans approved by Private Columbaria Licensing Board under section 26 of Private Columbaria Ordinance (Cap. 630).

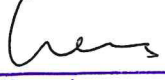簽署 Signature:   
姓名 Name: LAU Wing-yin  
職位 Post: AS(PC), PCAO  
日期 Date: 23 NOV 2023

註: (1) 如在骨灰安置所內並非龕位的範圍內已存放或將存放骨灰，請另行提供有關的資料。

(1A) 「有待豁免書准許的骨灰安放數量」，須限於以下骨灰份數:

- (a) 於截算時間已安放在此骨灰安置所的骨灰份數；以及  
(b) 自截算時間起至刊憲日期前的期間，被安放在此骨灰安置所內並符合以下規定的骨灰(新骨灰)的份數--

(i) 涉及的龕位的安放權是在截算時間前出售；或

(ii) 是安放在宗教骨灰塔(《私營骨灰安置所條例》第57(14)條所界定者)內的骨灰，而沒有為安放該等骨灰而繳付任何費用、收費或其他款項，亦無須為安放該等骨灰而繳付任何費用、收費或其他款項。

(2) 截算時間指 2014 年 6 月18 日上午 8 時。

(3) 刊憲日期指 2017 年 6 月 30 日。

(4) 已查核所有龕位，並確認自 2014 年 6 月 18 日 上午 8 時起並沒有出售龕位。

本人 \_\_\_\_\_ (中文姓名) 確認，就是項申請提供的所有上述龕位資料均屬真確及完整。

本人 陳嘉敏 (中文姓名)，是根據《建築物條例》(第123 章) 第3 條的規定註冊的認可人士 / ~~結構工程師~~，就上表所列出的龕位資料，本人茲證明以下項目的資料均屬真確及完整：

第(i)項- "有待豁免書准許" 的骨灰安放數量與建議樓面平面圖夾附的龕位資料相符；及  
第(iv)項- "提交申請時場內實況"的骨灰安放數量與真正場內實況相符。

日期 (日 / 月 / 年) ~~申請人(如屬自然人) / 獲授權人士 / 獲授權合夥人~~ \* 姓名及簽署

11 / 08 / 2023

日期 (日 / 月 / 年)

CHAN Ka Man Carmen

認可人士 / ~~註冊結構工程師~~ \* 簽署及姓名

香港身份證號碼 / ~~旅遊證件號碼~~ \*

法人團體 / ~~合夥~~ \* 印章 (如適用)

註冊編號#: AP (A) 101/89

註冊有效期屆滿日期#: 31 - 12 - 2025

# 須與 <<建築物條例>> (第123章) 第3條 所指的名冊相符

\* 刪去不適用者