


建議布局圖 豁免書申請

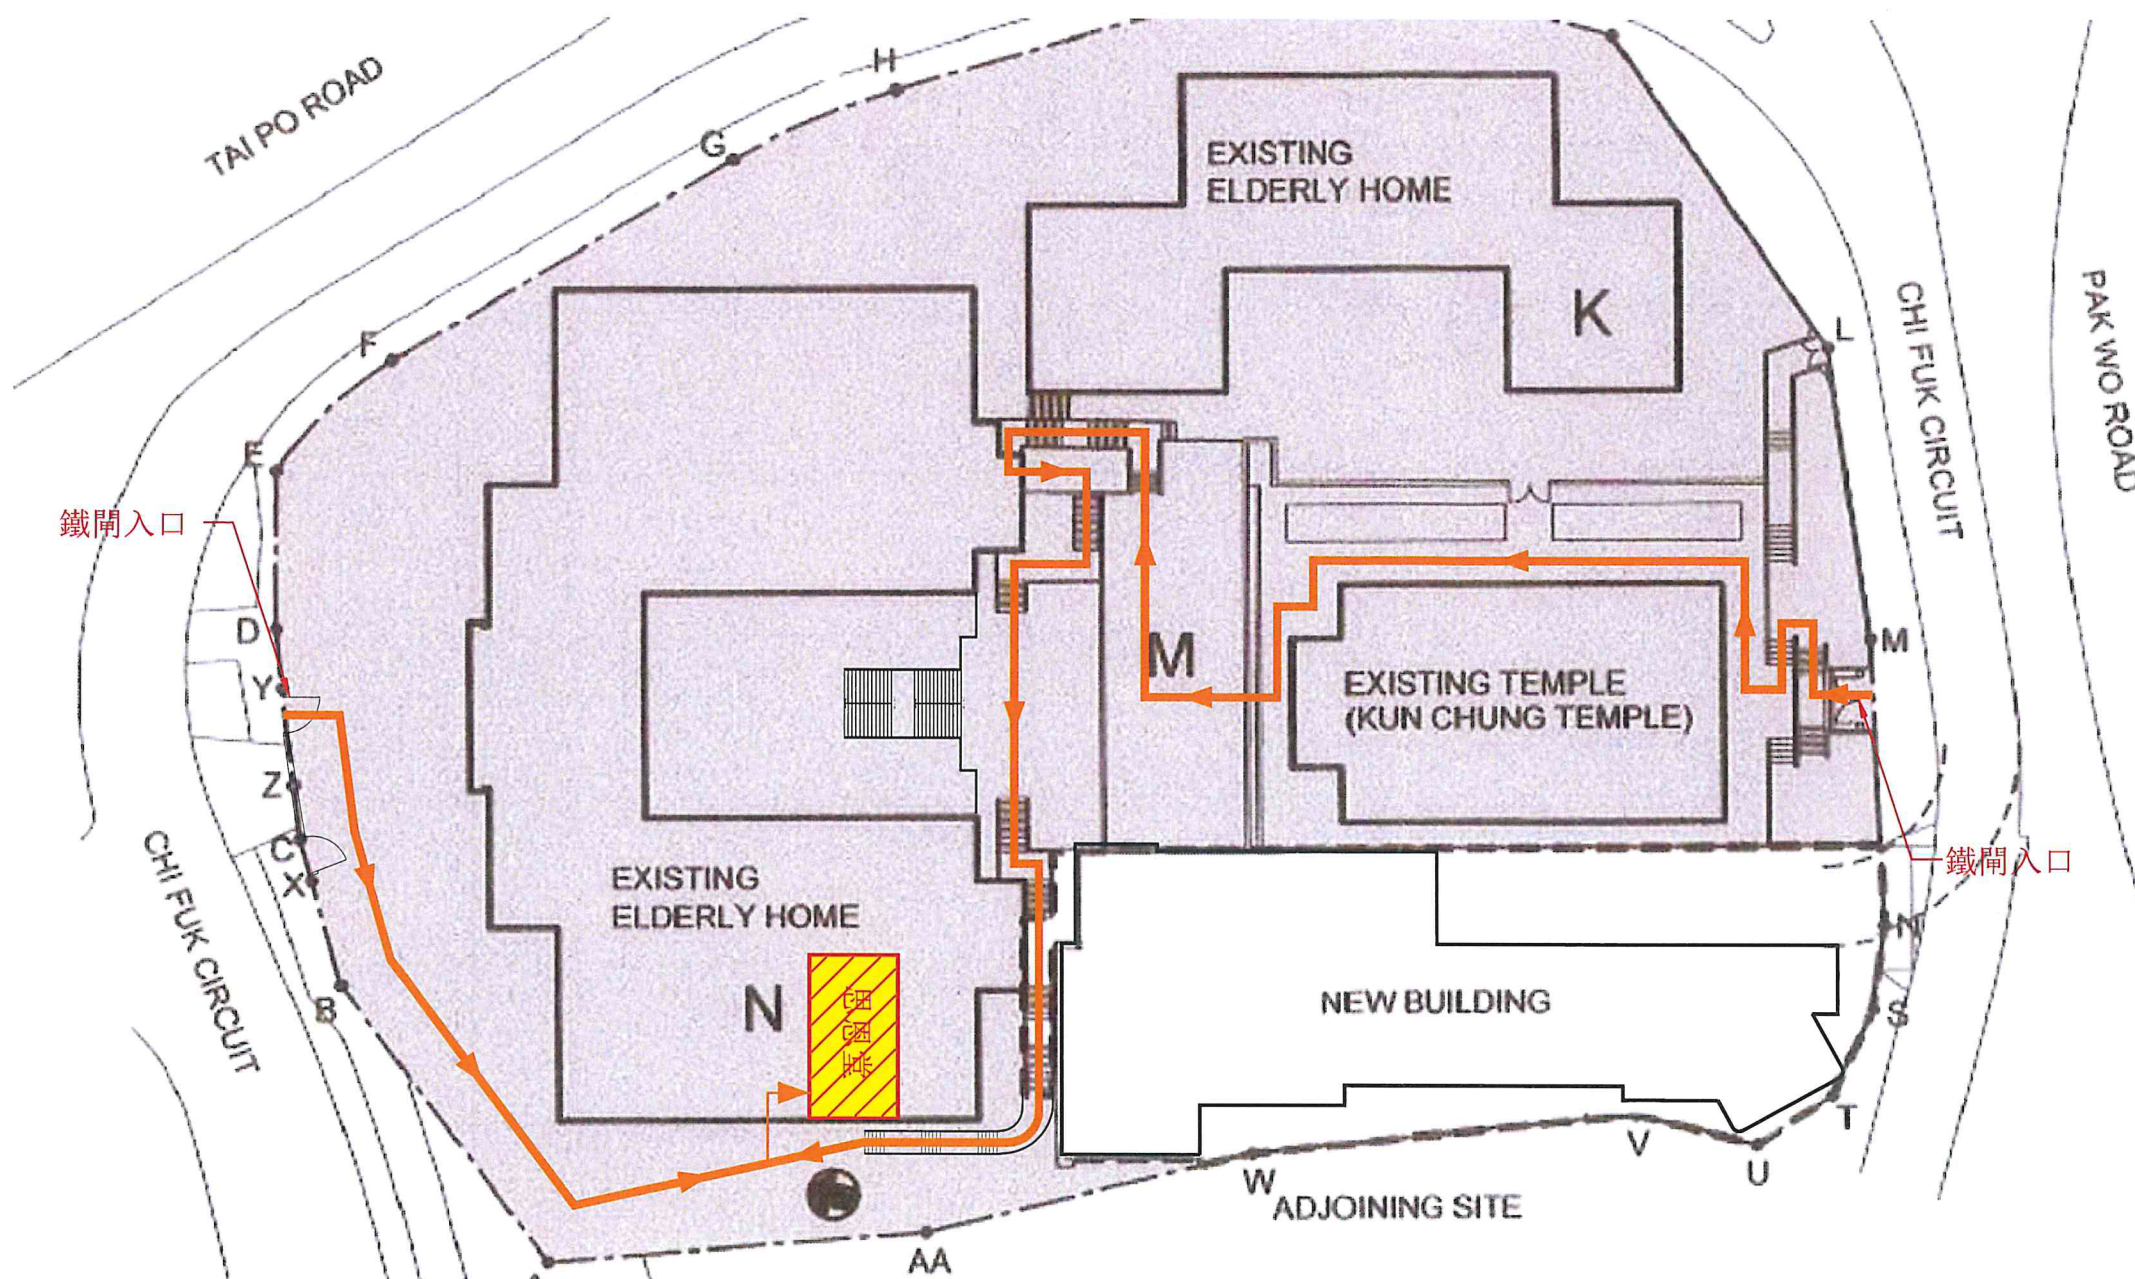

圖例		場地界線
		符合 私營骨灰安置所條例附表2第3(1)(a)條規定的建築物或建築工程
		通道

骨灰安置所名稱 香港觀宗寺
地址：新界粉嶺置福圍8號(部分)及12號(部分)
(粉嶺上水市地段第187號)

比例 1:500 / 紙度A3
建議布局圖 (圖則編號 A02)

日期 (日/月/年) 申請人(如屬自然人)獲授權人士/獲授權合夥人*姓名及簽署

香港身份證號碼 / 旅遊證件號碼*



法人團體 / 合夥*印章(如適用)

須與《建築物條例》(第123章)第3條所指的名冊相符
刪去不適用者

經私營骨灰安置所發牌委員會根據《私營骨灰安置所條例》(第 630 章)第 26 條批准的圖則。
Plans approved by Private Columbaria Licensing Board under section 26 of Private Columbaria Ordinance (Cap. 630).

簽署 Signature:
姓名 Name: LAU Wing-yin
職位 Post: AS(PC), PCAO
日期 Date: 25 MAY 2023

17-04-2023
日期 (日/月/年)

黃永昌
認可人士 註冊結構工程師 簽署和姓名
(認可人士 / 註冊結構工程師指根據《建築物條例》(第123章)第3條註冊的人士)

註冊編號 AP(S) 5/93

註冊有效期屆滿日期 02-05-2025

		思恩堂*					總數
(i)	“有待豁免書准許”的骨灰安放數量 ⁽¹⁾ (1A)	龕位數目	634				634
		龕位已安放的骨灰份數	644				644
(ii)	以截算時間 ⁽²⁾ 狀況為準的骨灰安放數量 ⁽¹⁾	龕位數目	634				634
		龕位已安放的骨灰份數	633				633
(iii)	以刊憲日期 ⁽³⁾ 當日開始時為準的骨灰安放數量 ⁽¹⁾	龕位數目	634				634
		龕位已安放的骨灰份數	644				644
(iv)	提交申請時，場內實際的骨灰安放數量 ⁽¹⁾	龕位數目	634				634
		龕位已安放的骨灰份數	644				644
(v)	以截算時間狀況為準已出售的骨灰安放權	龕位數目	634				634
		龕位可安放的骨灰份數	879				879

龕位最早安放骨灰的日期 售出首個龕位的日期	1978年11月12日(龕位編號 147 - A)
-----------------------	----------------------------

註: (1) 如在骨灰安置所內並非龕位的範圍內已存放或將存放骨灰，請另行提供有關的資料。

(1A) 「有待豁免書准許的骨灰安放數量」，須限於以下骨灰份數：

(a) 於截算時間已安放在此骨灰安置所的骨灰份數；以及

(b) 自截算時間起至刊憲日期前的期間，被安放在此骨灰安置所內並符合以下規定的骨灰(新骨灰)的份數 —

(i) 涉及的龕位的安放權是在截算時間前出售；或

(ii) 是安放在宗教骨灰塔 (《私營骨灰安置所條例》第57(14)條所界定者) 內的骨灰，而沒有為安放該等骨灰而繳付任何費用、收費或其他款項，亦無須為安放該等骨灰而繳付任何費用、收費或其他款項。

(2) 截算時間指 2014 年 6 月 18 日上午 8 時。

(3) 刊憲日期指 2017 年 6 月 30 日。

(4) 已查核所有龕位，並確認自 2014 年 6 月 18 日上午 8 時起並沒有出售龕位。

* 對於我們位於寶覺堂的申請，由於我們難以提交屋宇署要求的文件，我們已決定將現有位於寶覺堂的骨灰龕位和宗教骨灰塔搬遷至到同一地段編號的思恩堂。

本人 _____ (中文姓名) 確認，就是項申請提供的所有上述龕位資料均屬真確及完整。

本人 黃永昌 (中文姓名)，是根據《建築物條例》（第 123 章）第 3 條的規定註冊的認可人士 / 結構工程師*，就上表所列出的龕位資料，本人茲證明以下項目的資料均屬真確及完整：

第(i)項 – “有待豁免書准許”的骨灰安放數量與建議樓面平面圖夾附的龕位資料相符；及
第(iv)項 – “提交申請時場內實況”的骨灰安放數量與真正場內實況相符。

日期 (日/月/年) _____ 申請人 (如屬自然人)/獲授權人士/獲授權合夥人*姓名及簽署



法人團體 / 合夥* 印章 (如適用) _____
須與<<建築物條例>>(第123章)第3條所指的名冊相符
刪去不適用者

經私營骨灰安置所發牌委員會根據《私營骨灰安置所條例》(第 630 章)第 26 條批准的圖則。
Plans approved by Private Columbaria Licensing Board under section 26 of Private Columbaria Ordinance (Cap. 630).

簽署 Signature : _____
姓名 Name : LAU Wing-yin
職位 Post : AS(PC), PCAO
日期 Date : 25 MAY 2023

17-04-2023
日期 (日/月/年)

認可人士 註冊結構工程師 簽署和姓名
(認可人士 / 註冊結構工程師指根據<<建築物條例>>(第123章)第3條註冊的人士)

註冊編號 AP (S) 5/93 註冊有效期屆滿日期 02-05-2025