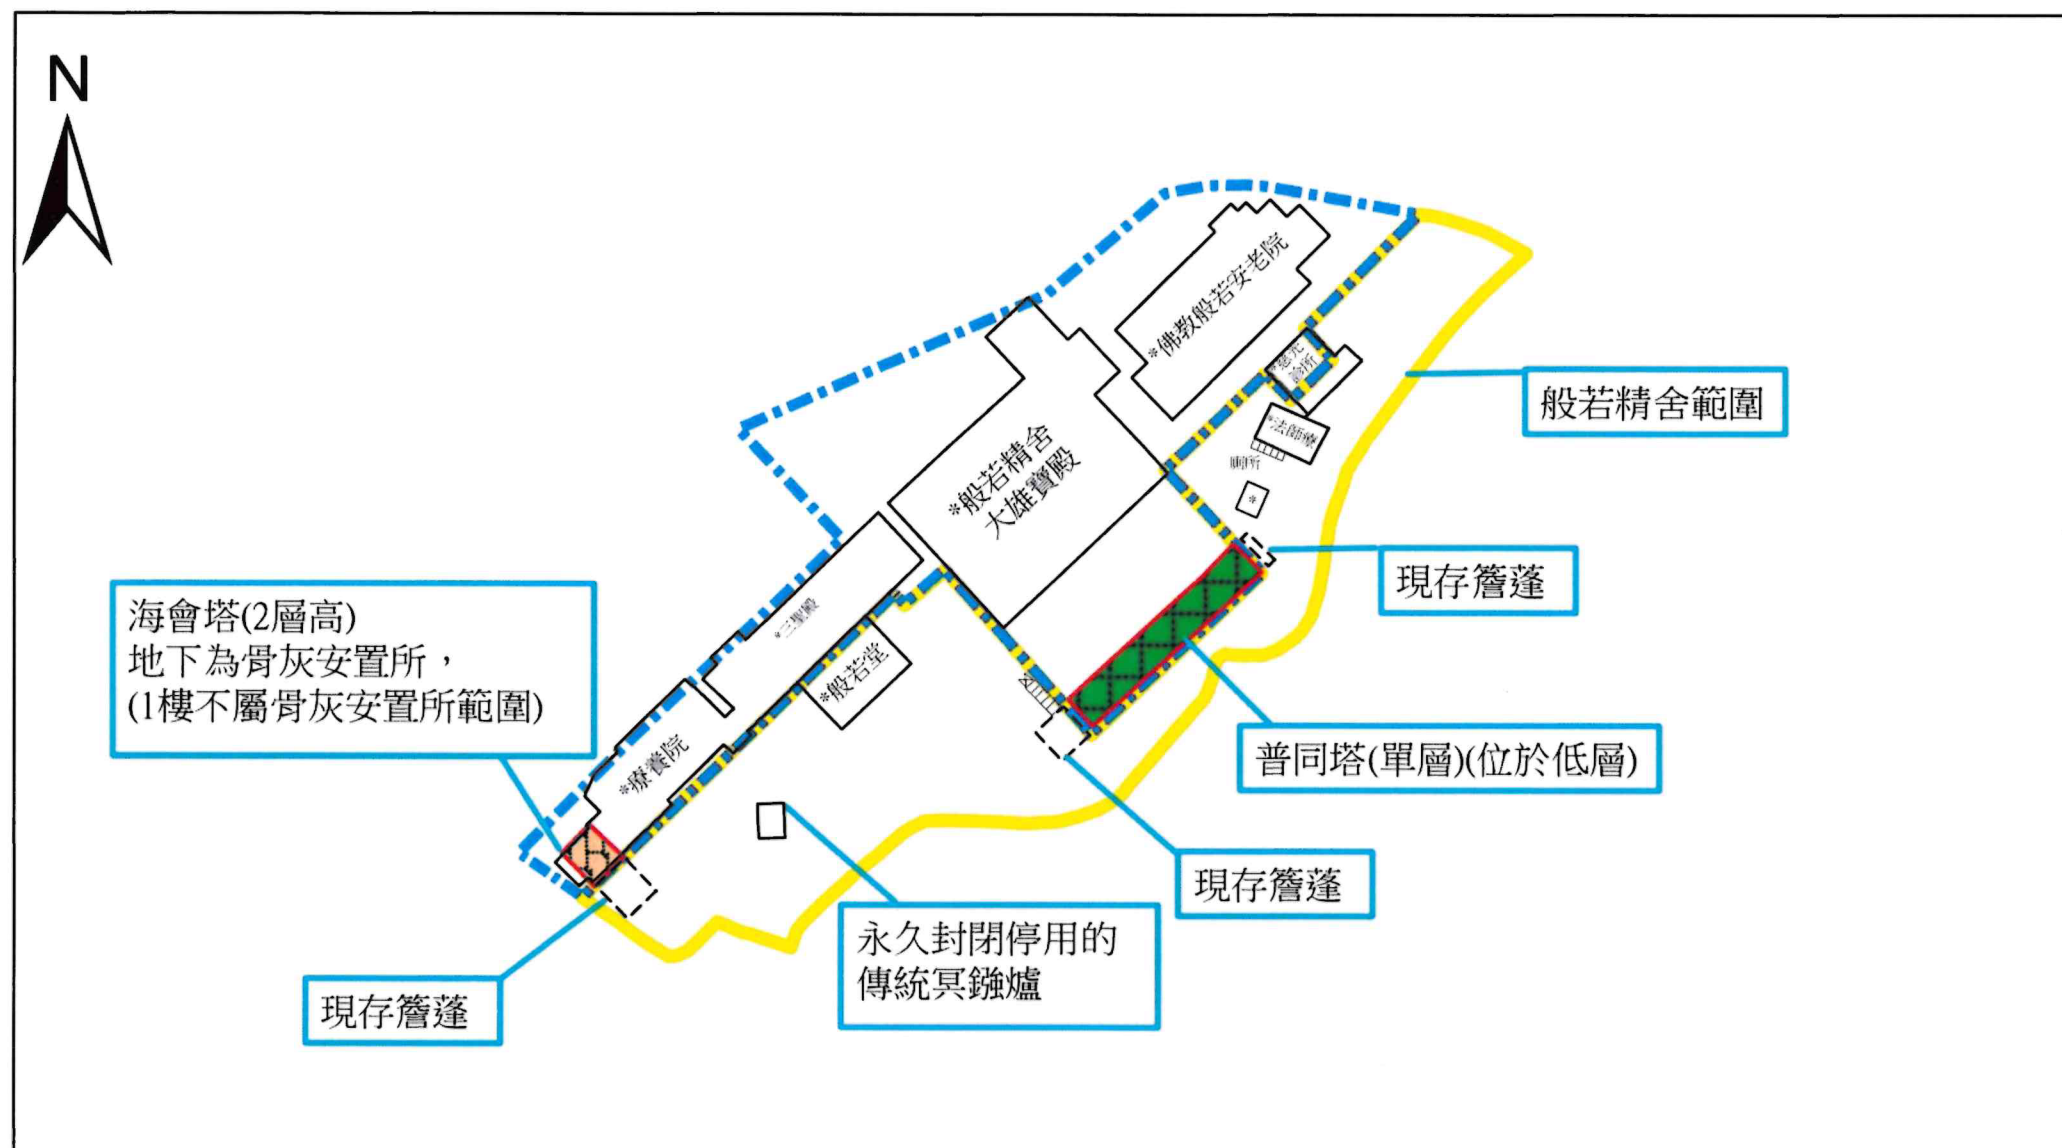


建議布局圖
豁免書申請



骨灰安置所名稱: 般若精舍 海會塔及普同塔

地址: 新界沙田排頭村297號
(丈量約份第183約地段第528號(部分))

圖例:		場地界線
		骨灰安置所大樓(海會塔) (可核證建築物, 符合《私營骨灰安置所條例》附表2第3(1)(b)條規定)
		骨灰安置所大樓(普同塔) (可就截至前骨灰安置核證的構造物, 符合《私營骨灰安置所條例》附表2第4(3)條規定)
		地段界線 (丈量約份第183約地段第528號)
	*	非骨灰安置所範圍及非支援骨灰安置所運作的必要配套措施及建築物
		現存簷蓬 已符合 Supplementary Structural Certification 段落 1 (iii) 的要求

海會塔 面積	34.4 平方米
普同塔 面積	143 平方米
總面積	177.4 平方米

POON WOOD KEUNG
M. I. STRUCT. E. CHARTERED ENG.
REGISTERED STRUCTURAL ENGINEER
REGISTERED GEOTECHNICAL ENGINEER
REGISTERED INSPECTOR
AUTHORIZED PERSON

參考地形圖: 1:1000 地形圖 © 地政總署
7-SW-15B (版本:69, 日期: 24/4/2024)
7-SW-15D (版本:62, 日期: 2/4/2024)

建議布局圖 (圖則編號 002)

比例 1:1000 @A3
(按公制比例繪製)

日期(日/月/年) 申請人(如屬自然人)/獲授權人士/獲授權合夥人*姓名及簽署

香港身份證號碼/旅遊證件號碼*

法人團體/合夥*印章(如適用)



經私營骨灰安置所發牌委員會根據《私營骨灰安置所條例》(第 630 章)第 26 條批准的圖則。
Plans approved by Private Columbaria Licensing Board under section 26 of Private Columbaria Ordinance (Cap. 630).

簽署 Signature:
姓名 Name: LAU Wing-yin
職位 Post: AS(PC), PCAO
日期 Date: 31 JUL 2025

16/1/2025
日期(日/月/年)

註冊編號#: AP(E)2066/69 註冊有效期屆滿日期#: 4.2.2030

認可人士/註冊結構工程師* 簽署和姓名
(認可人士/註冊結構工程師指根據《建築物條例》(第 123 章)第 3 條註冊的人士)

POON WOOD KEUNG
M. I. STRUCT. E. CHARTERED ENG.
REGISTERED STRUCTURAL ENGINEER
REGISTERED GEOTECHNICAL ENGINEER
REGISTERED INSPECTOR
AUTHORIZED PERSON

潘活強

須與《建築物條例》(第 123 章)第 3 條所指的名冊相符
* 刪去不適用者

		海會塔	普同塔					總數
(i) “有待豁免書准許”的骨灰安放數量 ⁽¹⁾ (1A)	龕位數目	956	1428					2384
	龕位已安放的骨灰份數	938	1196					2134
(ii) 以截算時間 ⁽²⁾ 狀況為準的骨灰安放數量 ⁽¹⁾	龕位數目	956	1428					2384
	龕位已安放的骨灰份數	937	1174					2111
(iii) 以刊憲日期 ⁽³⁾ 當日開始時為準的骨灰安放數量 ⁽¹⁾	龕位數目	956	1428					2384
	龕位已安放的骨灰份數	938	1196					2134
(iv) 提交申請時，場內實際的骨灰安放數量 ⁽¹⁾	龕位數目	956	1428					2384
	龕位已安放的骨灰份數	938	1196					2134
(v) 以截算時間狀況為準已出售的骨灰安放權	龕位數目	956	1428					2384
	龕位可安放的骨灰份數	956	1428					2384

龕位最早安放骨灰的日期 / 售出首個龕位的日期*	21-1-1956 (龕位編號 590(海會塔 戊2))
--------------------------	------------------------------

註: (1) 如在骨灰安置所內並非龕位的範圍內已存放或將存放骨灰，請另行提供有關的資料。

(1A) 「有待豁免書准許的骨灰安放數量」，須限於以下骨灰份數:

(a) 於截算時間已安放在此骨灰安置所的骨灰份數；以及

(b) 自截算時間起至刊憲日期前的期間，被安放在此骨灰安置所內並符合以下規定的骨灰(新骨灰)的份數 —

(i) 涉及的龕位的安放權是在截算時間前出售；或

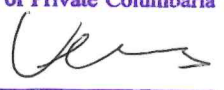
(ii) 是安放在宗教骨灰塔（《私營骨灰安置所條例》第 57(14)條所界定者)內的骨灰，而沒有為安放該等骨灰而繳付任何費用、收費或其他款項，亦無須為安放該等骨灰而繳付任何費用、收費或其他款項。

 
(2) 截算時間指 2014 年 6 月 18 日上午 8 時。

(3) 刊憲日期指 2017 年 6 月 30 日。

(4) 已查核所有龕位，並確認自 2014 年 6 月 18 日上午 8 時起並沒有出售龕位。

經私營骨灰安置所發牌委員會根據《私營骨灰安置所條例》(第 630 章)第 26 條批准的圖則。
Plans approved by Private Columbaria Licensing Board under section 26 of Private Columbaria Ordinance (Cap. 630).

簽署 Signature: 
姓名 Name: LAU Wing-yin
職位 Post: AS(PC) PCAO
日期 Date: 31 JUL 2025

本人  (中文姓名) 確認，就是項申請提供的所有上述龕位資料均屬真確及完整。

 日期 (日 / 月 / 年)  申請人(如屬白然人) / 獲授權人士 / 獲授權合夥人*姓名及簽署

 香港身份證號碼 / 旅遊證件號碼*

法人團體 / 合夥*印章(如適用)



本人 潘活強 (中文姓名)，是根據《建築物條例》(第 123 章)第 3 條的規定註冊的認可人士／結構工程師*，就上表所列出的龕位資料，本人茲證明以下項目的資料均屬真確及完整：

第(i)項 – “有待豁免書准許”的骨灰安放數量與建議樓面平面圖夾附的龕位資料相符；及
第(iv)項 – “提交申請時場內實況”的骨灰安放數量與真正場內實況相符。

16/1/2025

日期 (日 / 月 / 年)

潘活強

認可人士/註冊結構工程師* 簽署和姓名

註冊編號#: AP(E) 2066/69

註冊有效期屆滿日期#: 4/2/2030


POON WOOD KEUNG
M. I. STRUCT. E. CHARTERED ENG.
REGISTERED STRUCTURAL ENGINEER
REGISTERED GEOTECHNICAL ENGINEER
REGISTERED INSPECTOR
AUTHORIZED PERSON

須與《建築物條例》(第 123 章)第 3 條所指的名冊相符

* 刪去不適用者