


建議場地平面圖
非截算前骨灰安置所的牌照申請

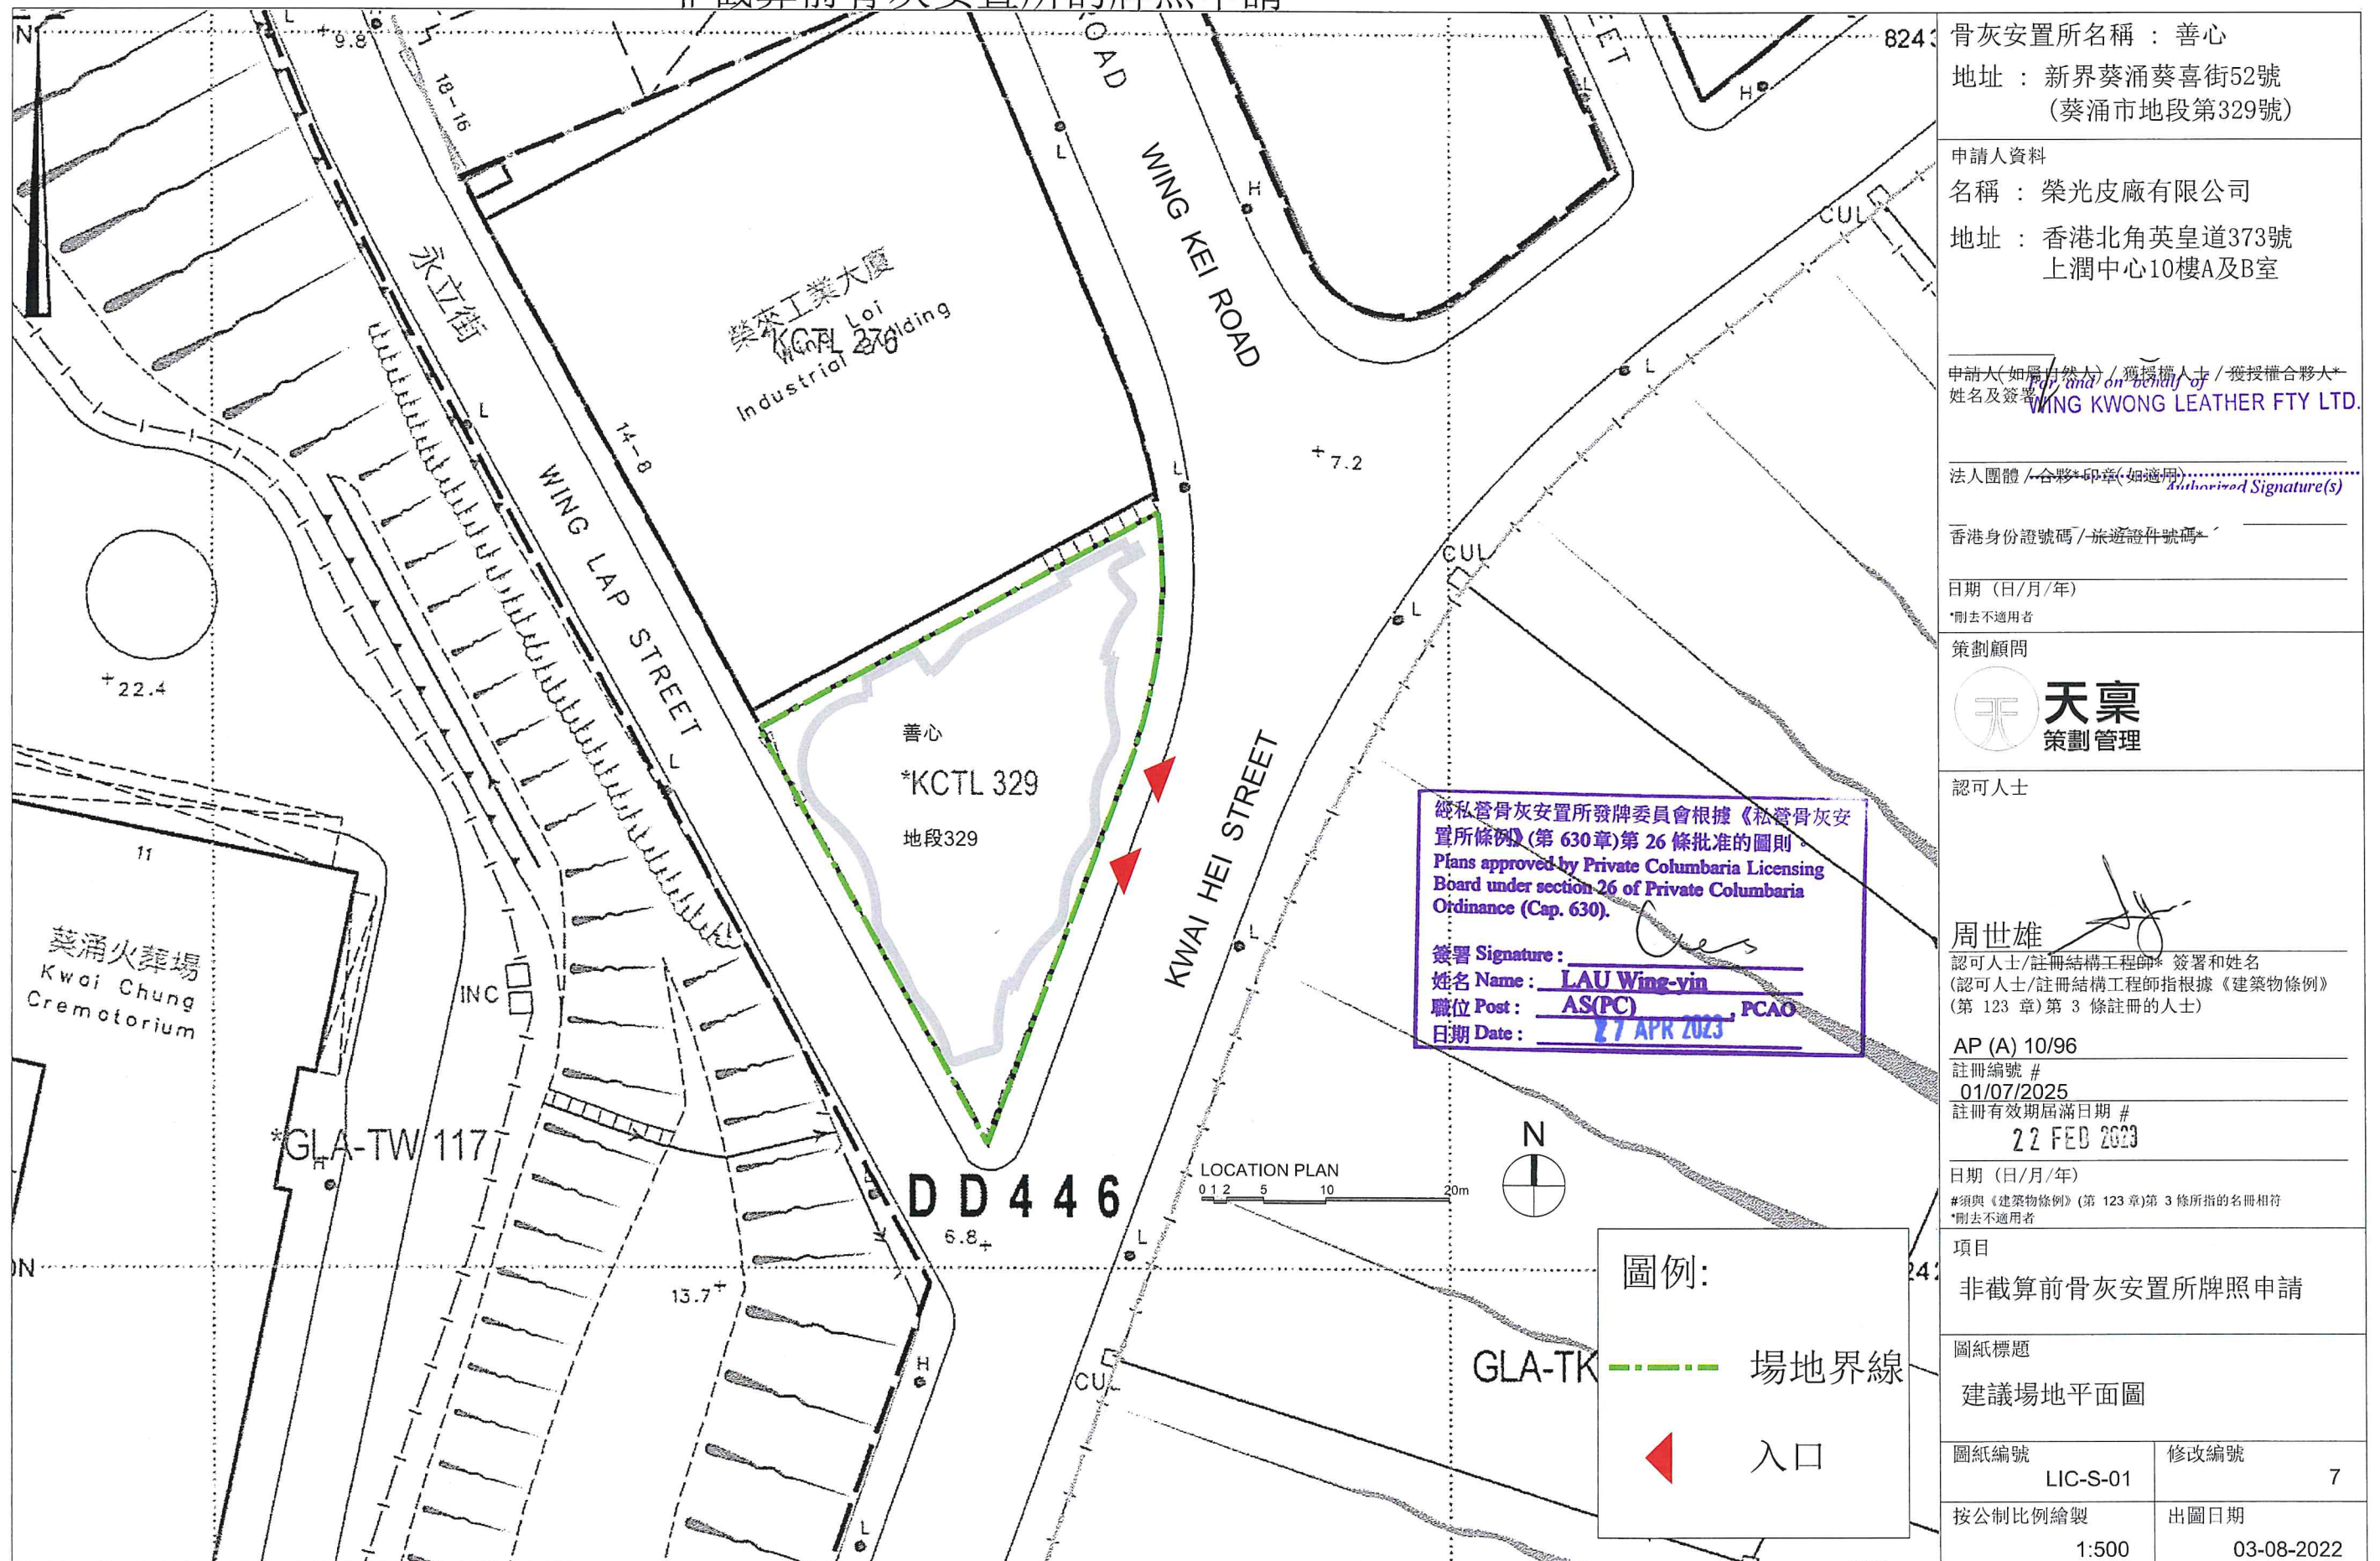

建議場地平面圖

骨灰安置所名稱：善心 地址：新界葵涌葵喜街52號 (葵涌市地段第329號)	
申請人資料 名稱：榮光皮廠有限公司 地址：香港北角英皇道373號 上潤中心10樓A及B室	
申請人(如屬自然人)/獲授權人士/獲授權合夥人姓名及簽署 WING KWONG LEATHER FTY LTD.	
法人團體/合夥人印章(如適用) Authorized Signature(s)	
香港身份證號碼/旅遊證件號碼	
日期(日/月/年)	
*刪去不適用者	
策劃顧問 天稟 策劃管理	
認可人士 周世雄 認可人士/註冊結構工程師* 簽署和姓名 (認可人士/註冊結構工程師指根據《建築物條例》(第123章)第3條註冊的人士)	
AP (A) 10/96 註冊編號 # 01/07/2025 註冊有效期屆滿日期 # 22 FEB 2023	
日期(日/月/年)	
#須與《建築物條例》(第123章)第3條所指的名冊相符 *刪去不適用者	
項目 非截算前骨灰安置所牌照申請	
圖紙標題 建議場地平面圖	
圖紙編號 LIC-S-01	修改編號 7
按公制比例繪製 1:500	出圖日期 03-08-2022