
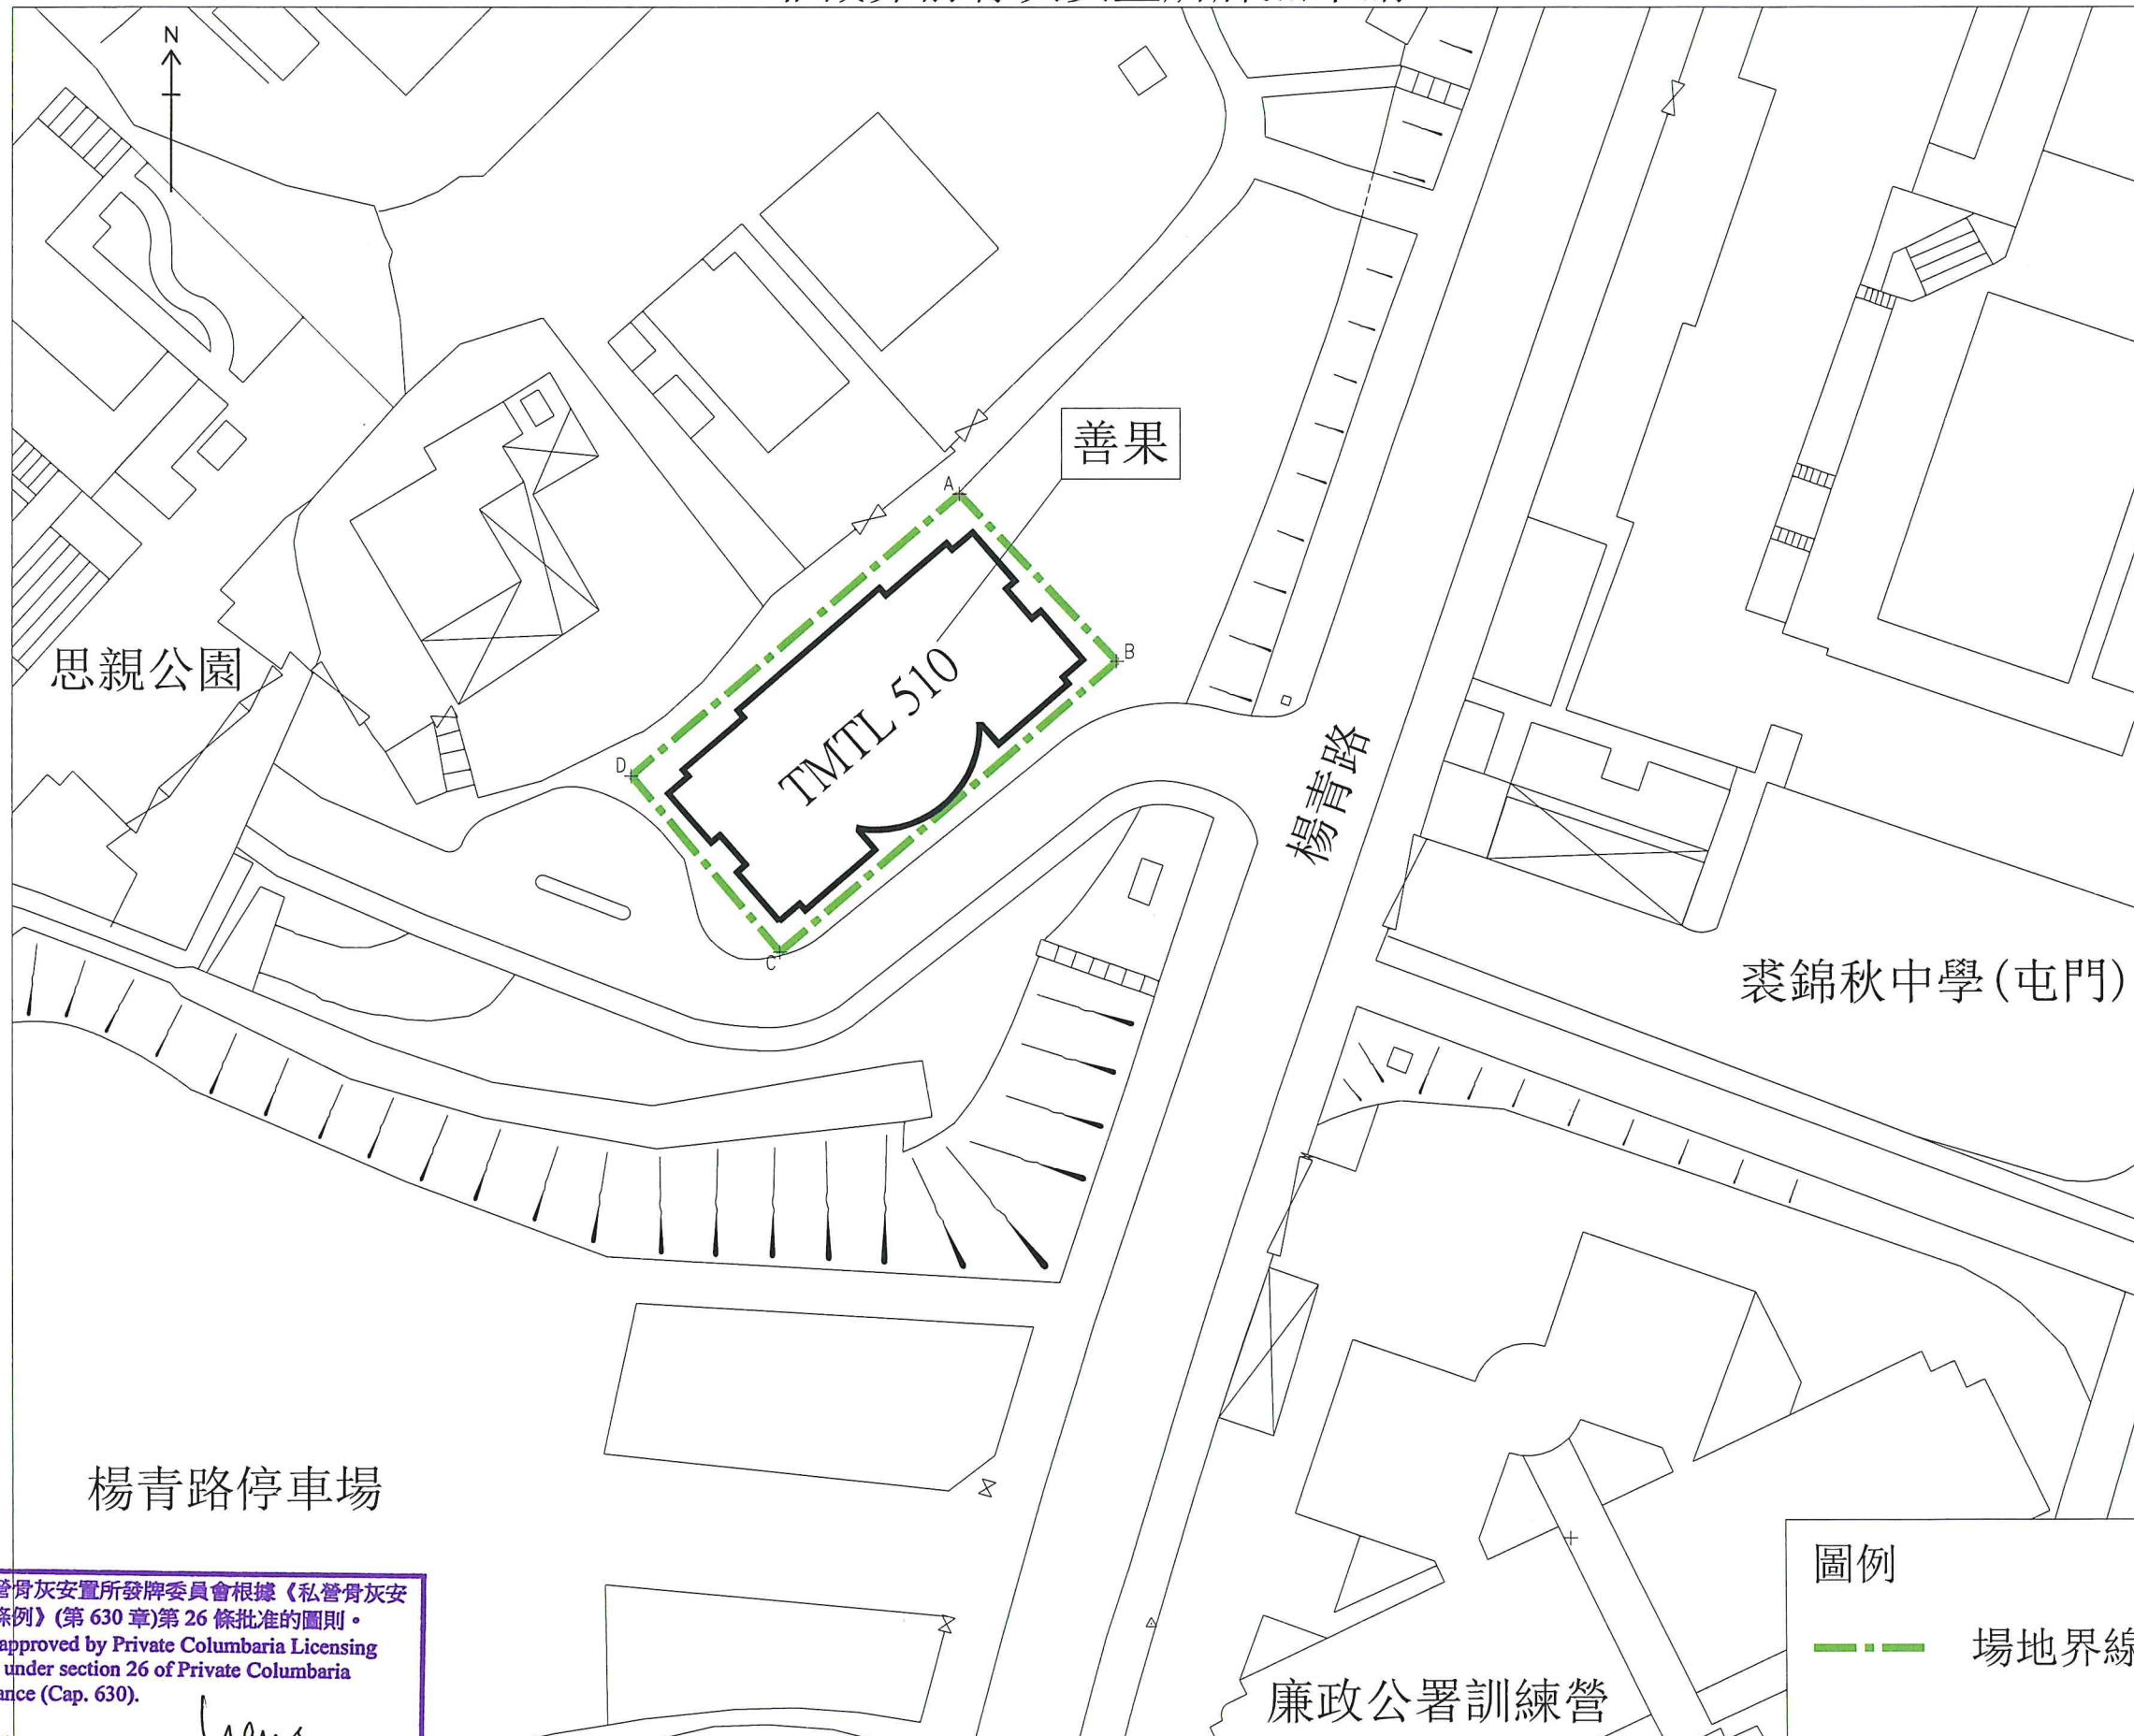


建議場地平面圖  
非截算前骨灰安置所牌照申請

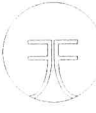


|   |                    |
|---|--------------------|
| 骨灰安置所名稱：善果   |                    |
| 地址：新界屯門楊青路29號<br>(屯門市地段第510號)   |                    |
| 申請人資料<br>名稱：安富國際投資有限公司<br>地址：香港北角英皇道373號上潤中心10樓A及B室   |                    |
| 申請人(如屬自然人) / 獲授權人 / 獲授權合夥人*<br>姓名及簽署 <u>RICH ON INTERNATIONAL INVESTMENT LIMITED</u><br>安富國際投資有限公司   |                    |
| 法人團體 / 合夥* 印章(如適用)<br>香港身份證號碼 / 旅遊證件號碼 <u>Authorized Signature(s)</u>   |                    |
| 日期(日/月/年)<br>*刪去不適用者   |                    |
| 策劃顧問<br> 天稟<br>策劃管理   |                    |
| 認可人士<br> 樑安建築師有限公司<br>L & N Architects Ltd.<br>九龍彌敦道721-725號華比銀行大廈1203-04室<br>趙志敏  |                    |
| 認可人士/註冊結構工程師* 簽署和姓名<br>(認可人士/註冊結構工程師指根據《建築物條例》<br>(第123章)第3條註冊的人士)<br>AP (A) 8/95<br>註冊編號 #<br>25/02/2025<br>註冊有效期屆滿日期 #<br>20 APR 2027<br>日期(日/月/年)<br>#須與《建築物條例》(第123章)第3條所指的名冊相符<br>*刪去不適用者                                                               |                    |
| 項目<br>非截算前骨灰安置所牌照申請   |                    |
| 圖紙標題<br>建議骨灰安置所場地平面圖   |                    |
| 圖紙編號<br>LIC-L-01   | 修改編號<br>8          |
| 按公制比例繪製<br>1:500   | 出圖日期<br>30-03-2022 |

圖例

—— 場地界線

經私營骨灰安置所發牌委員會根據《私營骨灰安置所條例》(第630章)第26條批准的圖則。  
Plans approved by Private Columbaria Licensing Board under section 26 of Private Columbaria Ordinance (Cap. 630).

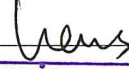簽署 Signature:   
姓名 Name: LAU Wing-yin  
職位 Post: AS(PC) PCAO  
日期 Date: 26 MAY 2022

建議場地平面圖