


志蓮淨苑 普同塔 建議場地平面圖 就截算前骨灰安置所的牌照申請

8

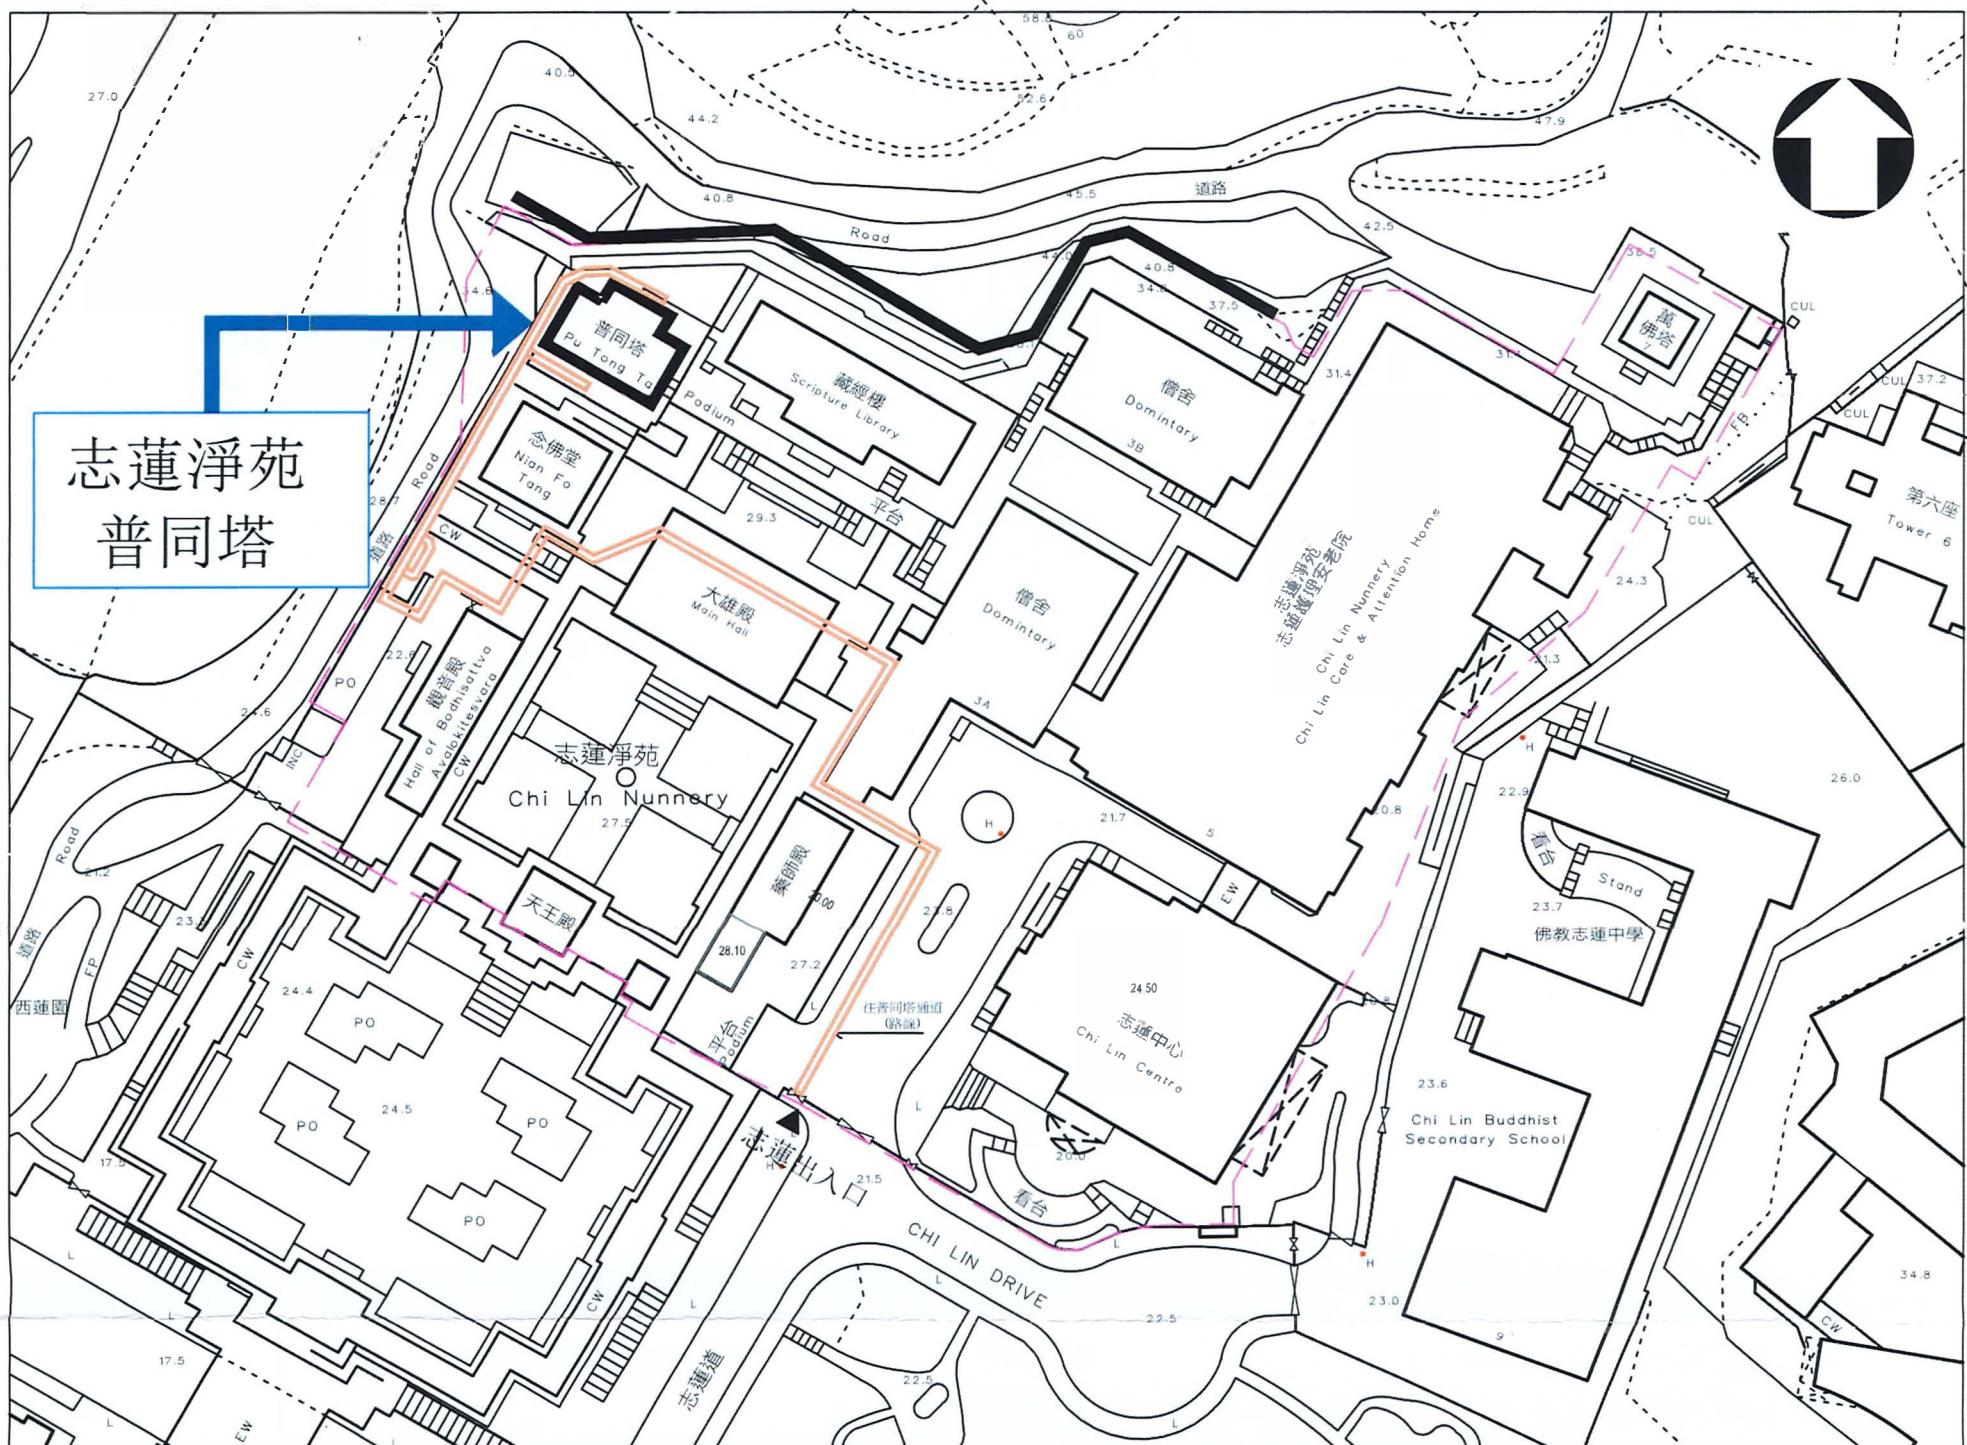

© 地圖版權屬香港特區政府，經地政總署准許複印，版權特許編號 15/2018

比例 1:1000 @A3 (按公制比例繪製)
建議場地平面圖 (圖則編號-001)

圖例 :		場地界線
		場地界線 (往普同塔通道(闊約1米))
		志蓮淨苑地段6183號地界線

骨灰安置所名稱: 志蓮淨苑 普同塔

地址: 香港九龍黃大仙鑽石山志蓮道3號內之指定位置 (新九龍內地段 6183 號)

14 DEC 2018

日期 (日 / 月 / 年)

日期 (日 / 月 / 年)

黃柏林

PZ Wong

認可人士/註冊結構工程師-*姓名及簽署

認可人士/註冊結構工程師根據(第123章)第3條註冊人士)

香港身份證號碼 / 旅遊證件號碼*



法人團體 / 合夥印章(如適用)

經私營骨灰安置所發牌委員會根據《私營骨灰安置所條例》(第 630 章)第 26 條批准的圖則。
Plans approved by Private Columbaria Licensing Board under section 26 of Private Columbaria Ordinance (Cap. 630).

簽署 Signature :
姓名 Name : CHU Chun-hei
職位 Post : AS(PC) , PCAO
日期 Date : 7 MAR 2019

註冊編號:

AP (E) 84/79

註冊有效屆滿日期: 31/12/2020

#須與《建築物條例》(第123章)第3條所指的名冊相符

*刪去不適用者

