

經私營骨灰安置所發牌委員會根據《私營骨灰安置所條例》(第 630 章)第 26 條批准的圖則。  
Plans approved by Private Columbaria Licensing Board under section 26 of Private Columbaria Ordinance (Cap. 630).

簽署 Signature:   
姓名 Name: CHU Chun-hei  
職位 Post: AS(PC), PCAO  
日期 Date: 17 JAN 2019

骨灰安置所名稱:思親公園  
地址:新界屯門楊青路25號  
屯門市地段第462號

日期(日/月/年) 申請人(如屬自然人)/獲授權人士/獲授權合夥人\*姓名及簽署

香港身份證號碼/旅遊证件號碼\*




法人團體合夥人\*印章(如適用)

20 Dec 2018  
日期(日/月/年)

 許永渡  
認可人士/註冊結構工程師\* 簽署和姓名  
(認可人士/註冊結構工程師指根據《建築物條例》(第123章)第3條註冊的人士)

註冊編號\*: AP(A) 74/79  
註冊有效期屆滿日期\*: 31/12/2020  
# 須與建築物條例(第123章)第3條所指的名冊相符  
\* 則去不適用者

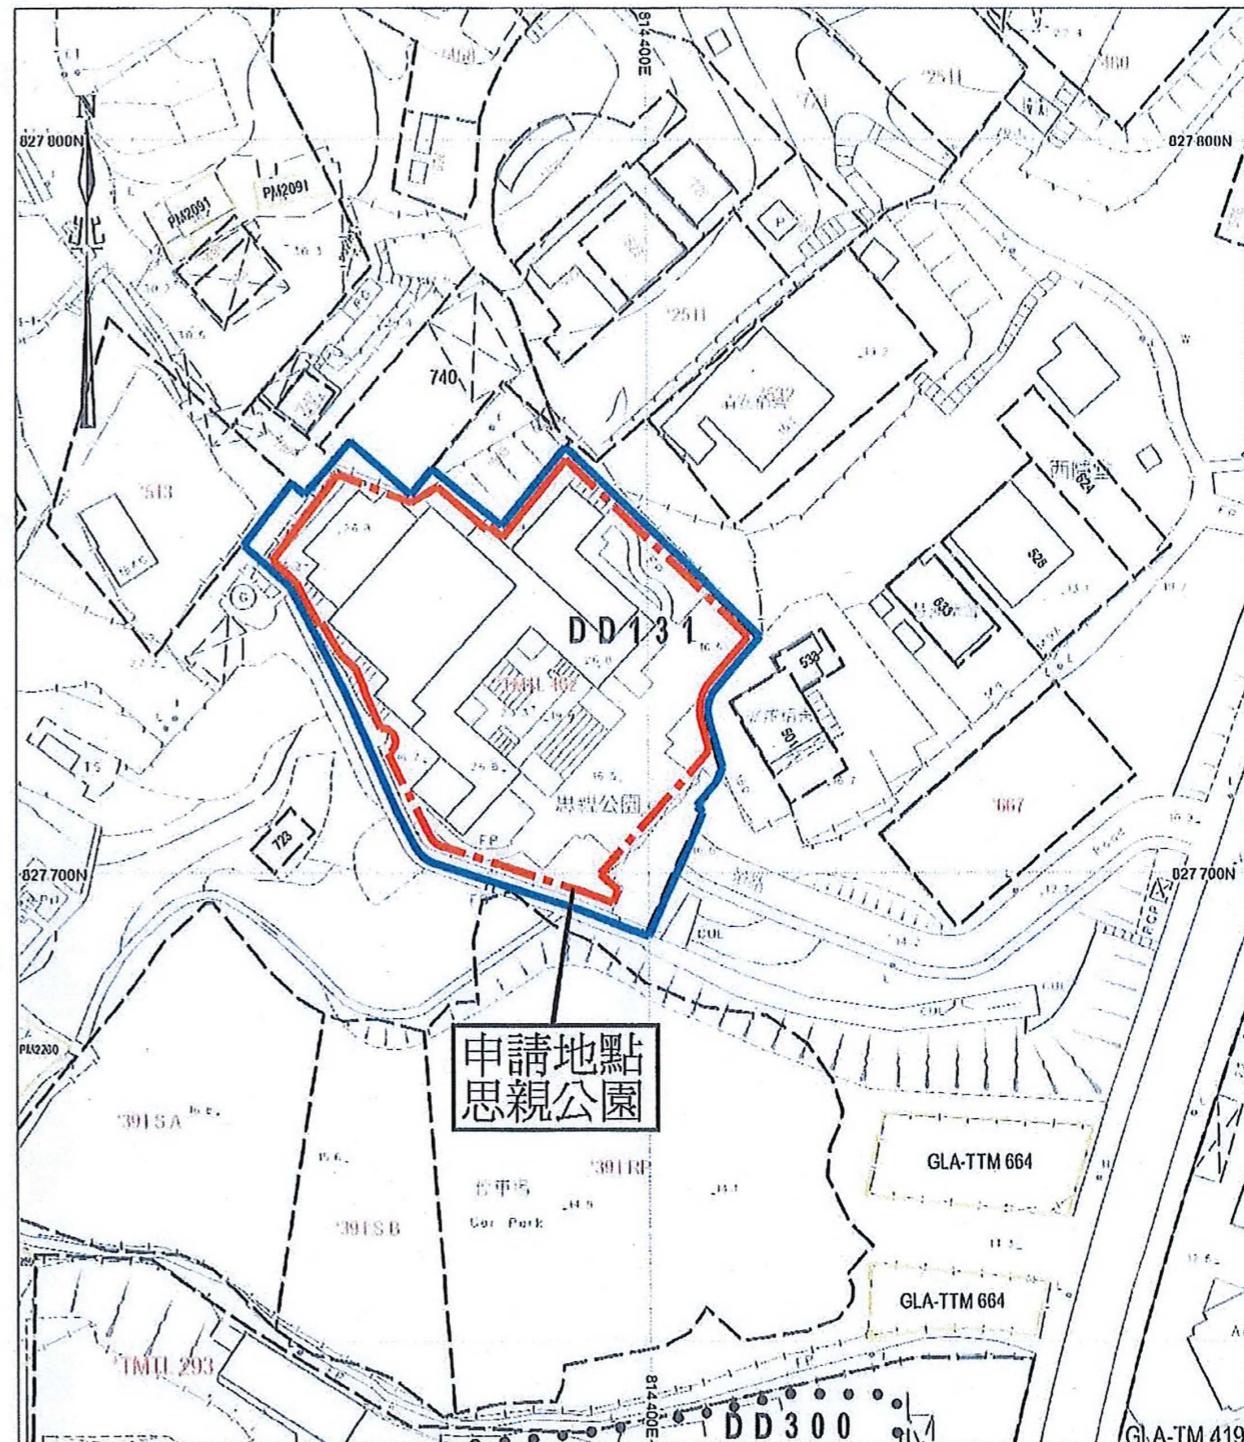

建議骨灰安置所場地平面圖  
比例

1:1000

圖例	
	地段界線-屯門市地段第462號
	場地界線

PROJECT 藏算前骨灰安置所牌照申請 思親公園 (FILIAL PARK) 新界屯門楊青路25號	TITLE 建議骨灰安置所場地平面圖 SCALE 按公制比例繪製(A3)	NO. DATE 2018/12	REVISIONS C	JOHN HUI & ASSOCIATES ARCHITECTS & DEVELOPMENT CONSULTANTS 許永渡建築師地產發展顧問公司	JOB NO. B-21909 DATE DRAWN CHECKED	圖則編號: LC-SP-1
---	--	---------------------	----------------	---	--	------------------