

建議場地平面圖


就截至前骨灰安置所的牌照申請

場地出入口
(可通往楊青路停車場)

善緣

場地出入口

楊青路停車場
Yeung Tsing Road Car Park

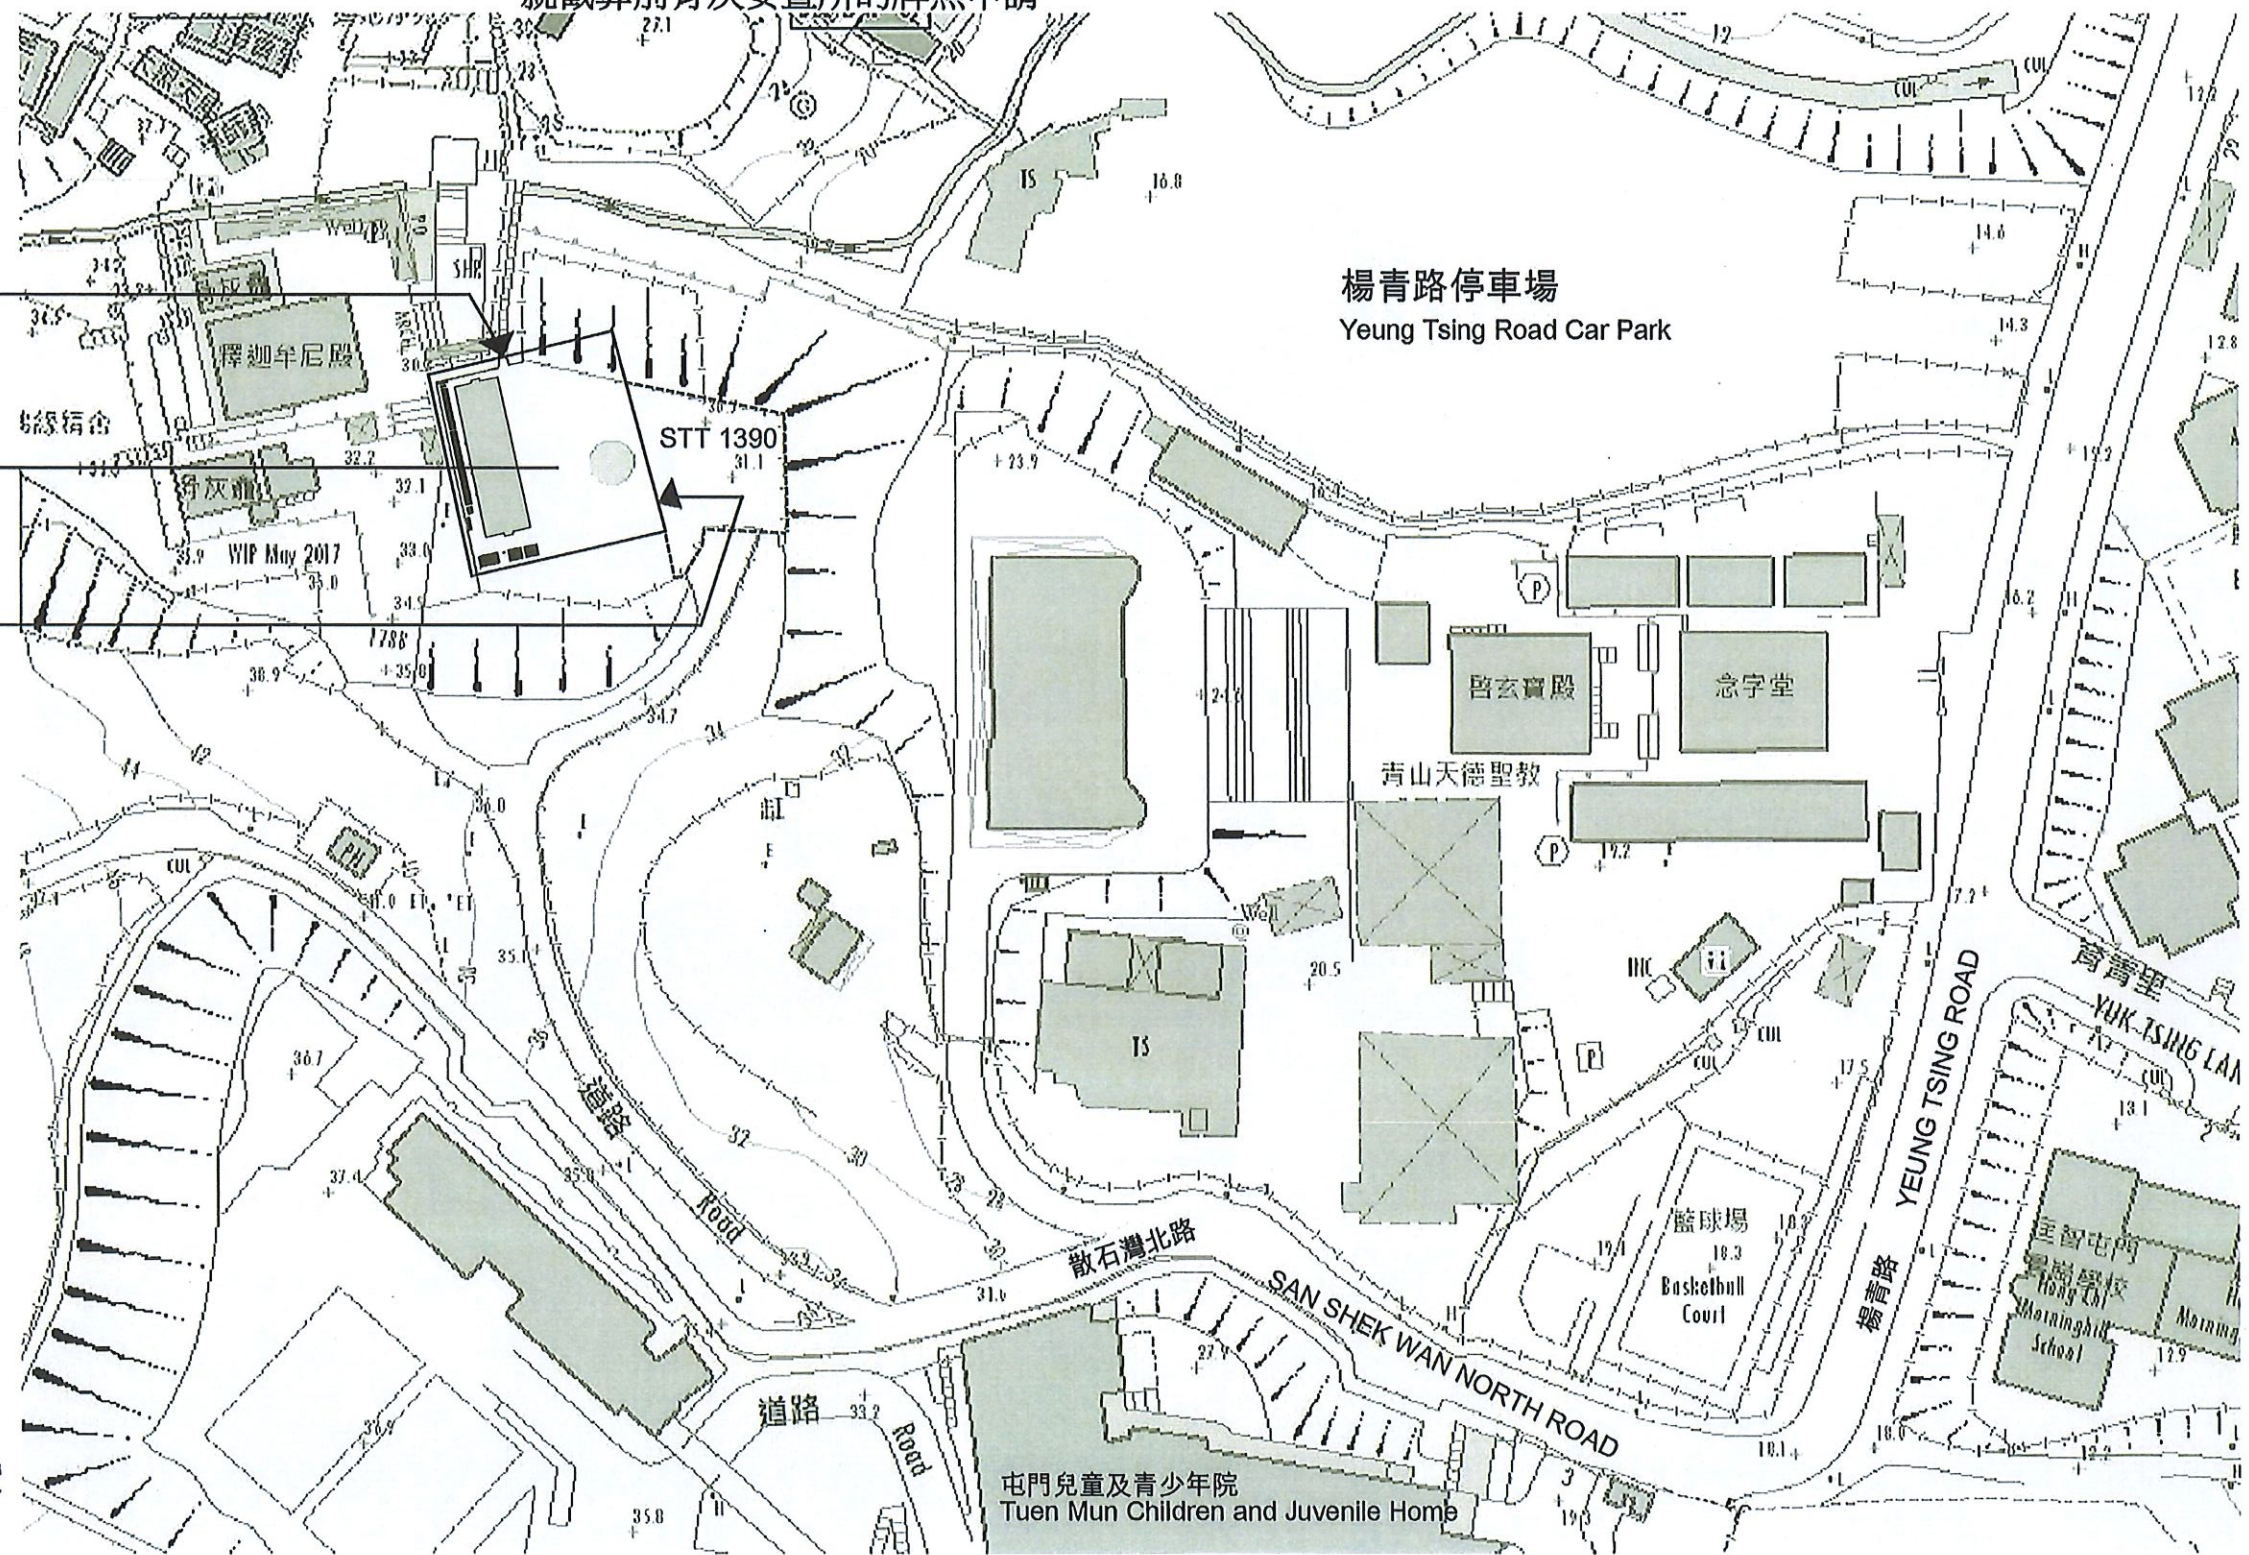

(按公制比例繪製)

建議場地平面圖 (圖則編號 001)

骨灰安置所名稱: 善緣

新界屯門青山村178號C

地址: (屯門392號地段)

圖例: 1:1000 場地界線

日期 (日 / 月 / 年)

申請人(如屬自然大) / 獲授權人士 / 獲授權合夥人*姓名及簽署

香港身份證號碼 / 旅遊證件號碼*

法人團體 / 合夥*印章(如適用)



經私營骨灰安置所發牌委員會根據《私營骨灰安置所條例》(第 630 章)第 26 條批准的圖則。
Plans approved by Private Columbaria Licensing Board under section 26 of Private Columbaria Ordinance (Cap. 630).

簽署 Signature:
姓名 Name: CHU Chun-hei
職位 Post: AS(PC), PCAO
日期 Date: 25 APR 2019

11/12/2018

日期 (日 / 月 / 年)

LAU SAU SHING PATRICK

劉秀成

認可人士/註冊結構工程師* 簽署和姓名
(認可人士/註冊結構工程師指根據《建築物條例》(第 123 章)第 3 條註冊的人士)

註冊編號#: AP(A) 14/77

註冊有效期滿日期#: 31/12/2020

須與《建築物條例》(第 123 章)第 3 條所指的名冊相符

* 刪去不適用者