


建議場地平面圖
骨灰安置所牌照申請

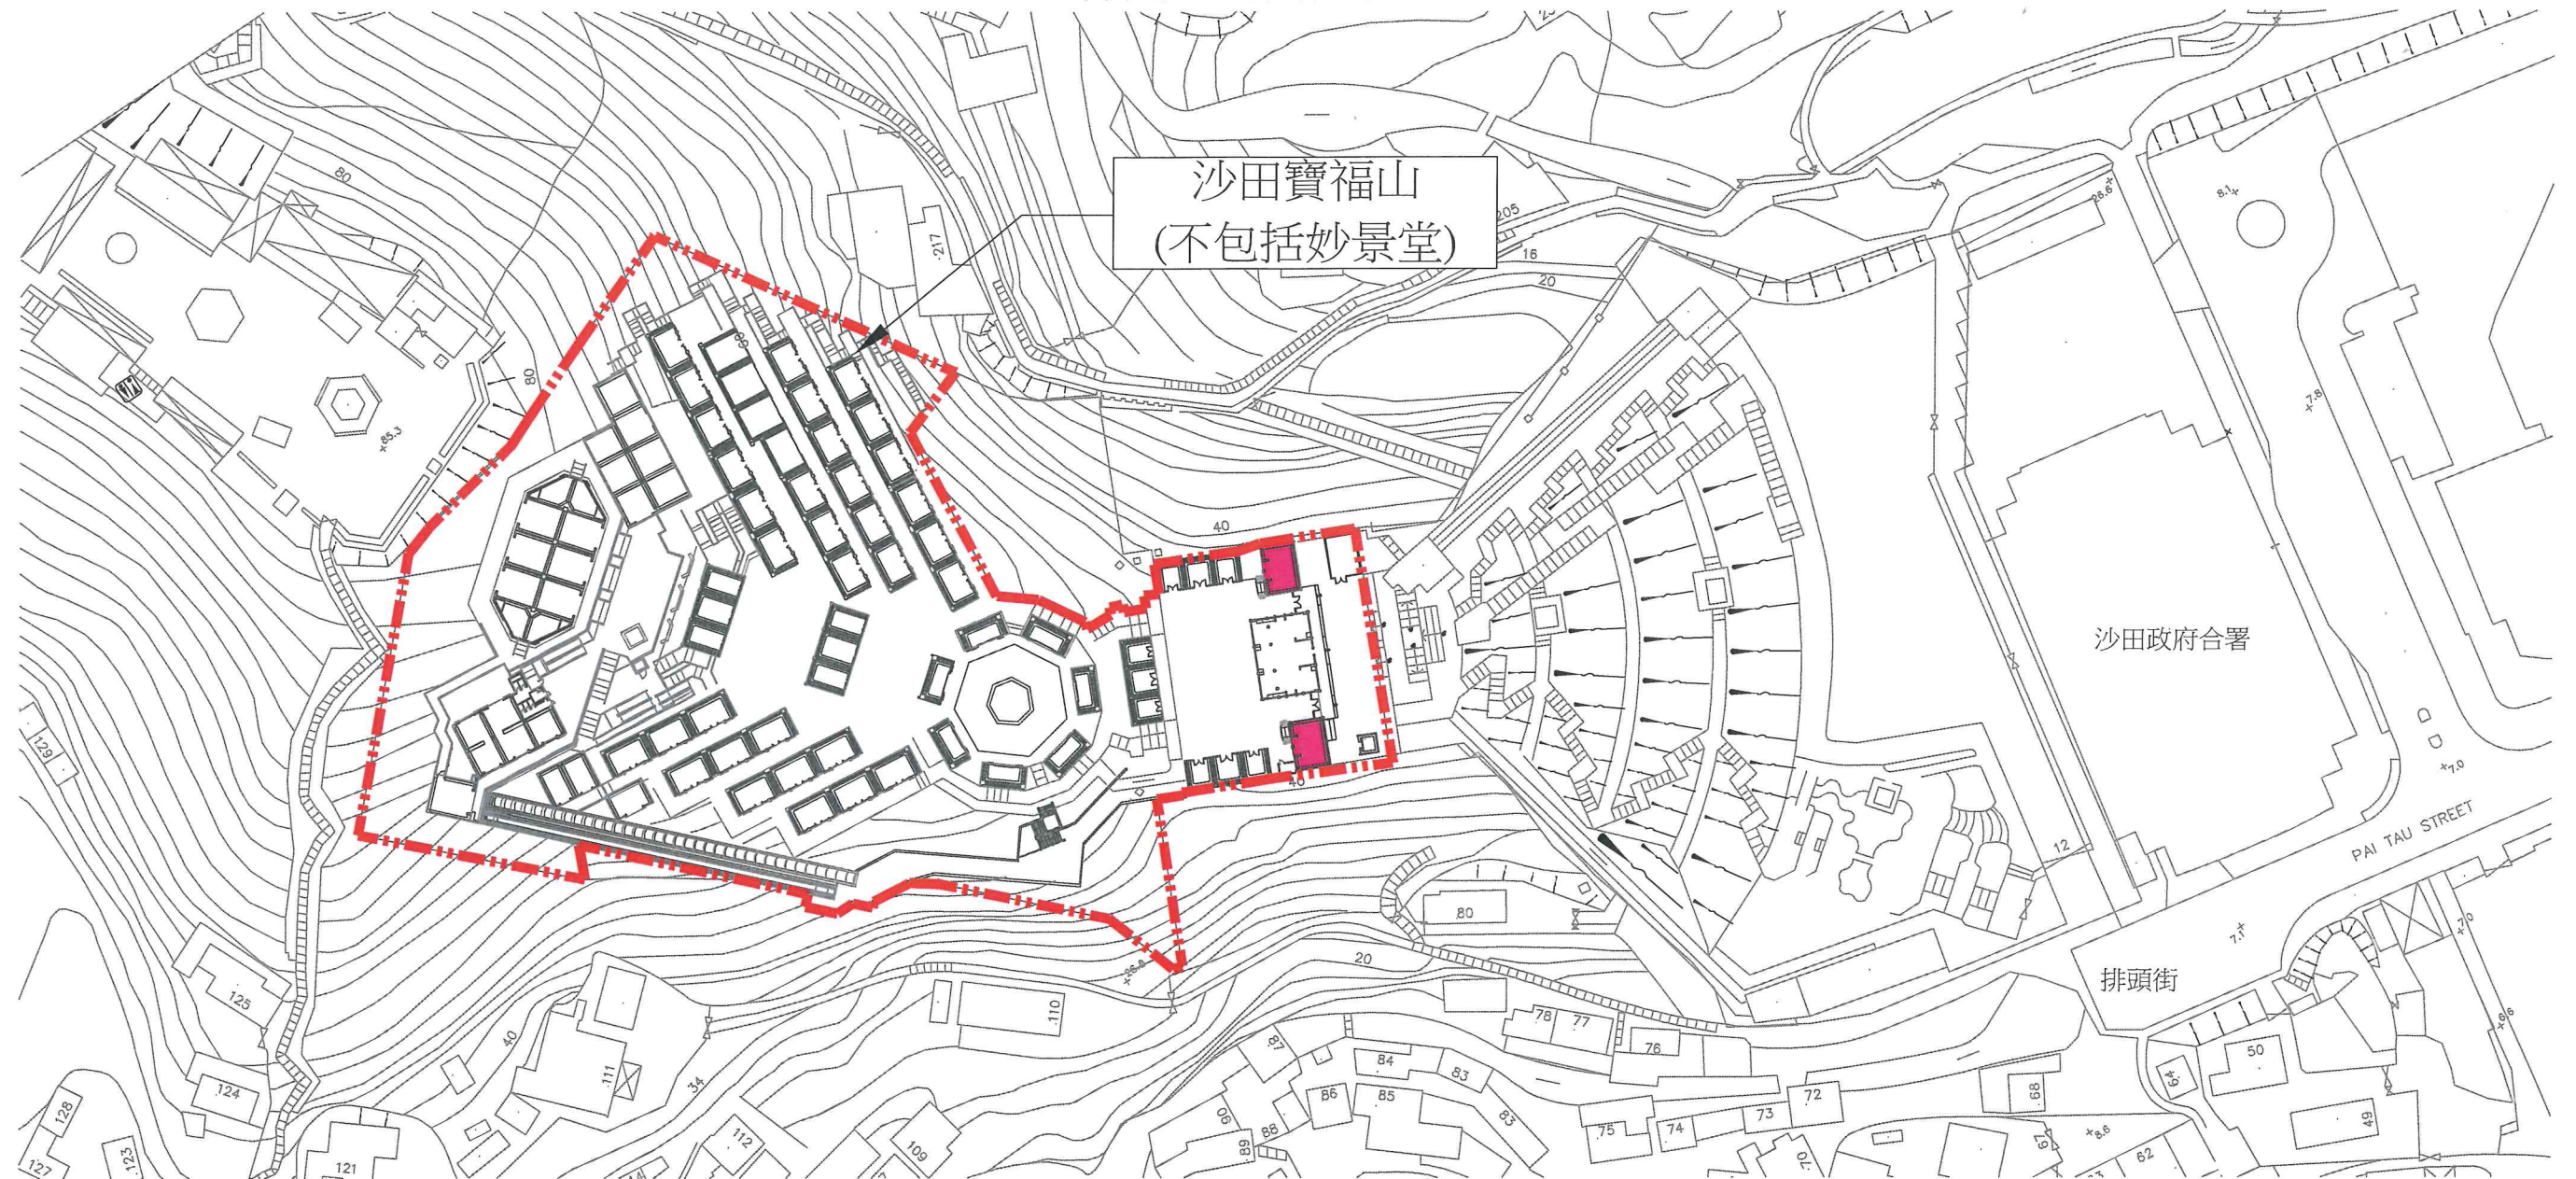

(A3 圖紙 - 1:1000 比例)
建議場地平面圖 (圖則編號 FA01)

骨灰安置所名稱：沙田寶福山(不包括妙景堂)

地址：新界沙田排頭街寶福山(沙田市地段第311號)

日期 (日 / 月 / 年)

申請人(如屬自然人)/ 獲授權人士 / 獲授權合夥人*姓名及簽署

香港身份證號碼 / 旅遊證件號碼*

法人團體 / 合夥*印章(如適用)

須與《建築物條例》(第 123 章)第 3 條所指的名冊相符
* 刪去不適用者



私營骨灰安置所發牌委員會根據《私營骨灰安置所條例》(第 630 章)第 42 條更改的經批准圖則。
Approved plans varied by the Private Columbaria Licensing Board under section 42 of Private Columbaria Ordinance (Cap. 630).
簽署 Signature: Wing
姓名 Name: LAU Wing-yin
職位 Post: AS(PC), PCAO
日期 Date: 25 AUG 2022

24/01/2022

日期 (日 / 月 / 年)

認可人士/註冊結構工程師* 簽署和姓名

(認可人士/註冊結構工程師指根據《建築物條例》(第 123 章)第 3 條註冊的人士)

註冊編號 # AP(A) 19/15

註冊有效期屆滿日期 # 29/04/2026

在場地界線內(除了  部份): 是「緊接截算時間(2014年6月18日上午8時)前正在營辦的、內有已安放骨灰的龕位的部分」。

圖例：  場地界線

 「非緊接截算時間(2014年6月18日上午8時)前正在營辦的、內有已安放骨灰的龕位的部分」

范鷹翔