


建議場地平面圖 就截算前骨灰安置所的牌照申請

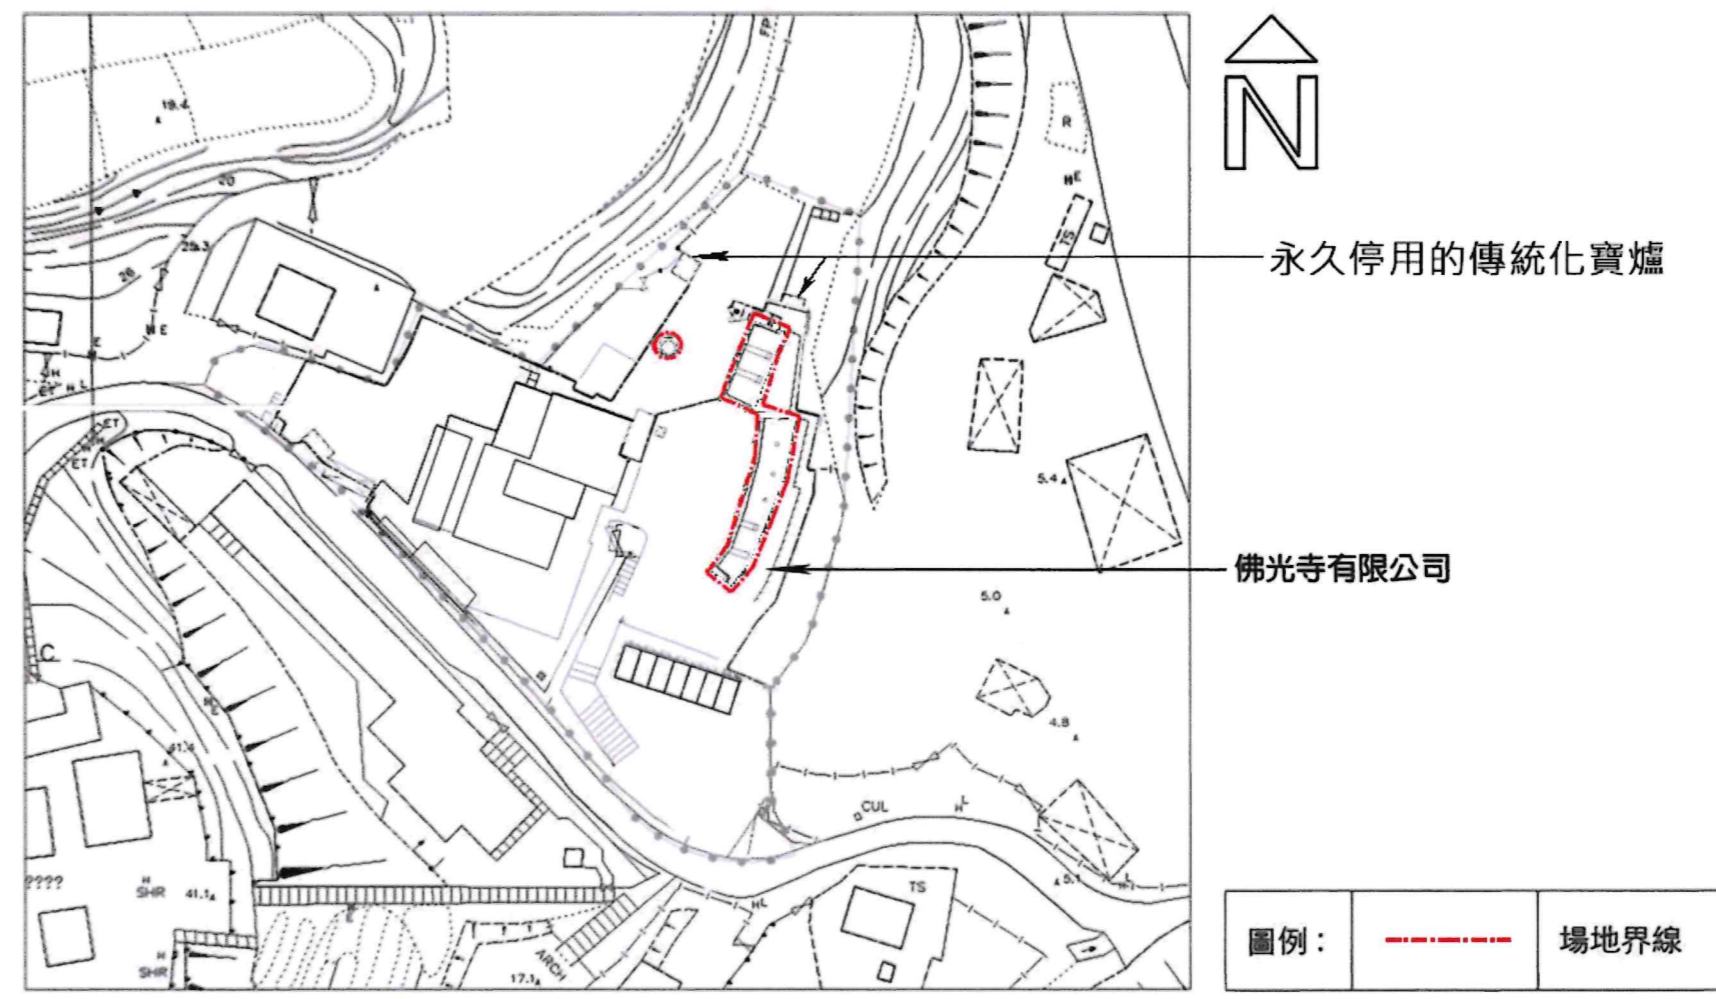

經私營骨灰安置所發牌委員會根據《私營骨灰安置所條例》(第 630 章)第 26 條批准的圖則。
Plans approved by Private Columbaria Licensing Board under section 26 of Private Columbaria Ordinance (Cap. 630).

簽署 Signature:

姓名 Name: LAU Wing-yin

職位 Post: AS(PC), PCAO

日期 Date: 26 SEP 2024

建議場地平面圖 (1:1000) (圖則編號 001)

骨灰安置所名稱：佛光寺有限公司
地址：新界西貢白沙灣大涌口(丈量約份第217約地段第1145號(部分))

日期(日/月/年)

申請人(如屬自然人) 獲授權人士/獲授權合夥人
姓名及簽署

19/6/2024
日期(日/月/年)

麥子敬
認可人士/註冊結構工程師 簽署和姓名
(認可人士/註冊結構工程師 指根據《建築物條例》
(第 123 章) 第 3 條註冊的人士)

香港身份證號碼/旅遊證件號碼



註冊編號*: AP(A)16/76

註冊有效期屆滿日期*: 25.2.2025

法人團體/合夥人印章 (如適用)

須與《建築物條例》(第123章)第3條所指的名冊相符
* 刪去不適用者