


建議場地平面圖
豁免書申請

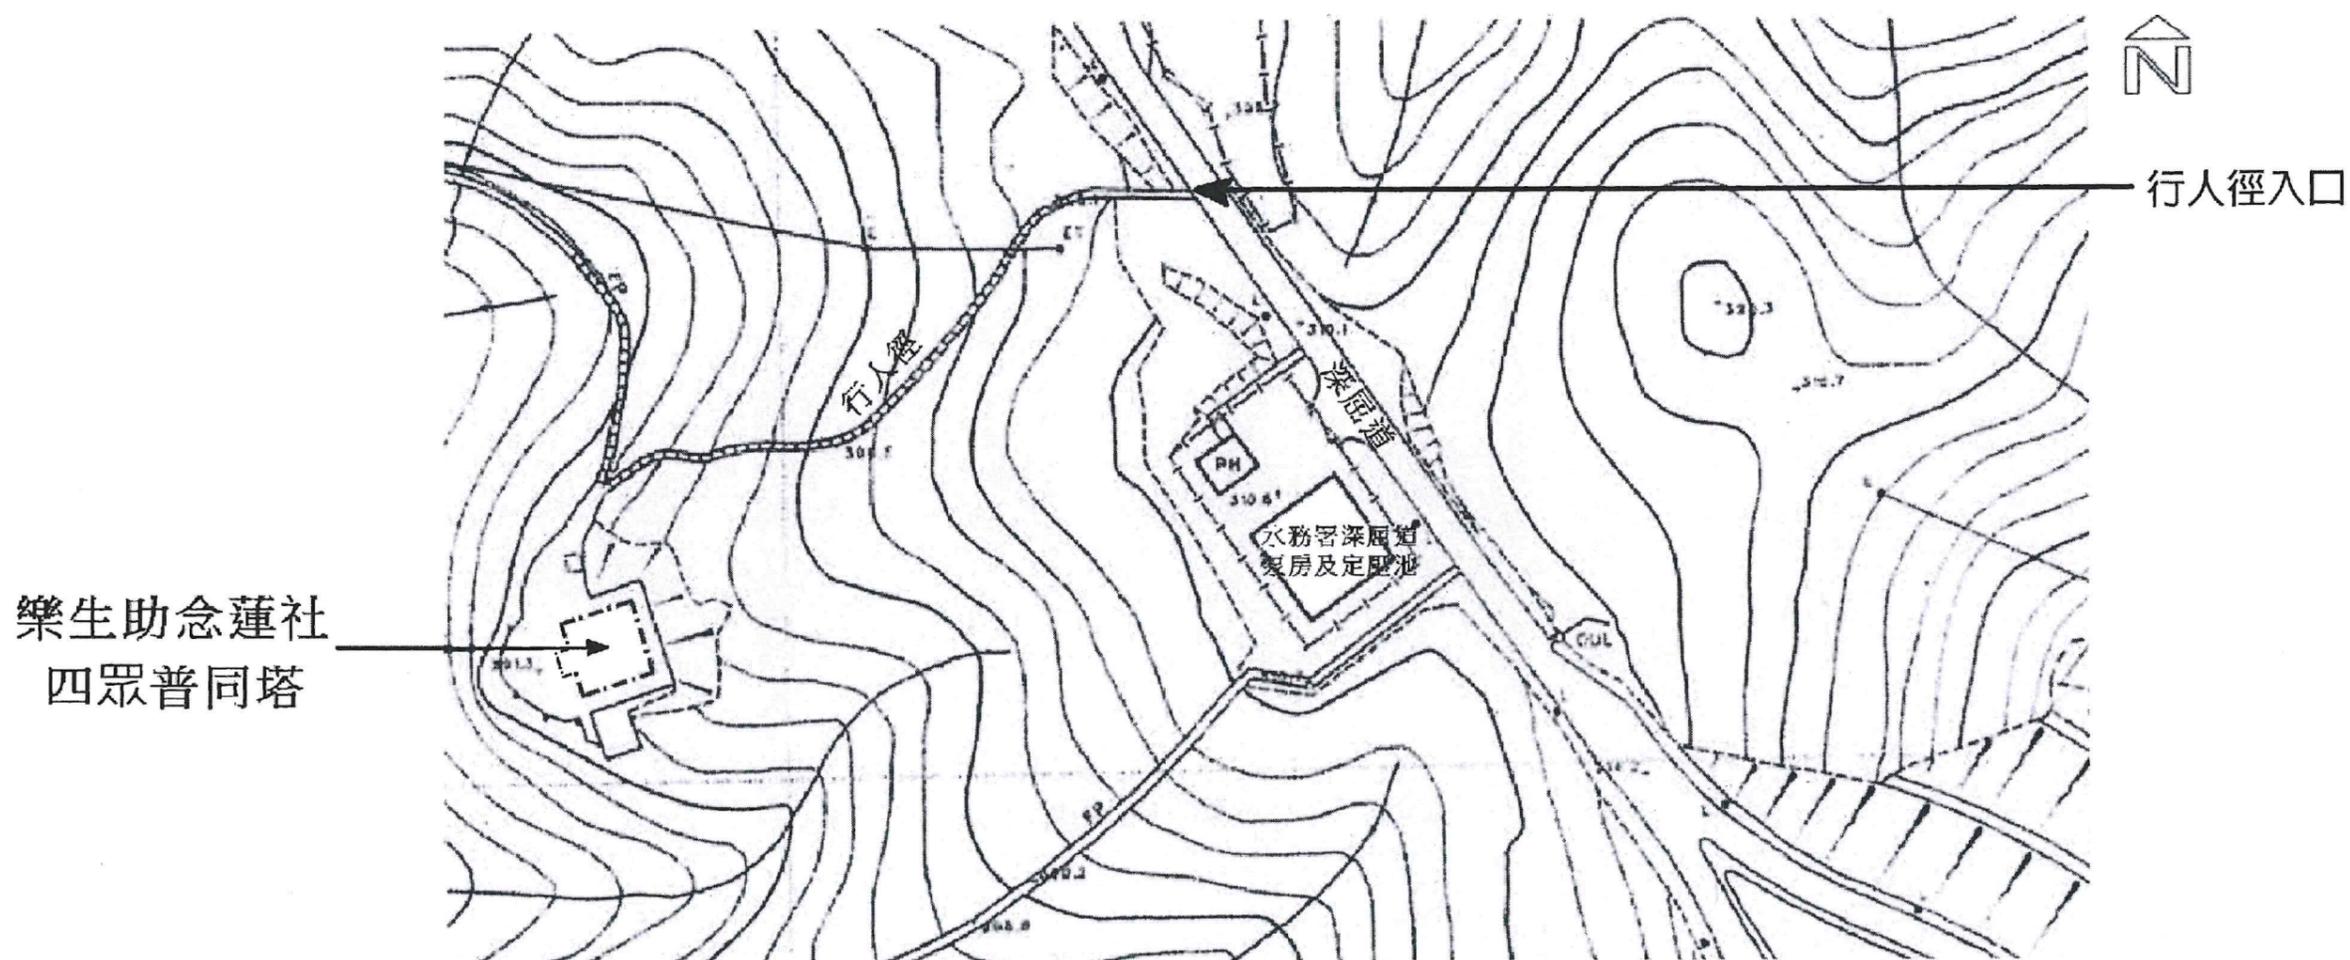

建議場地平面圖 (1:1000) (圖則編號001)

圖例:	-----	場地界線
-----	-------	------

骨灰安置所名稱：樂生助念蓮社 四眾普同塔

地址：離島大嶼山 鹿湖 上羌山 深屈道地下 (丈量約份第310約) (短期租賃協議編號：STTIS0300)

日期(日/月/年)

香港身份證號碼/旅遊證件號碼*

For and on behalf of
LOK SANG LIN SHEE LIMITED
法人團體/合夥印章 (如適用) 司

* 須與《建築物條例》(第123章)第3條所指的名冊相符
* 刪去不適用者 Authorized Signature(s)

申請人(如屬自然人)/獲授權人士/獲授權合夥人
姓名及簽署

17/11/2025

日期(日/月/年)

註冊編號：AP(A)16/76

註冊有效期屆滿日期：25. 2. 2030

麥子敬

認可人士/註冊結構工程師簽署和姓名
(認可人士/註冊結構工程師 指根據《建築物條例》
(第123章)第3條註冊的人士)

經私營骨灰安置所發牌委員會根據《私營骨灰安置所條例》(第630章)第26條批准的圖則。
Plans approved by Private Columbaria Licensing Board under section 26 of Private Columbaria Ordinance (Cap. 630).

簽署 Signature:
姓名 Name: LAU Wing-yin
職位 Post: AS(PC), PCAO
日期 Date: 26 FEB 2026