


建議場地平面圖
豁免書申請

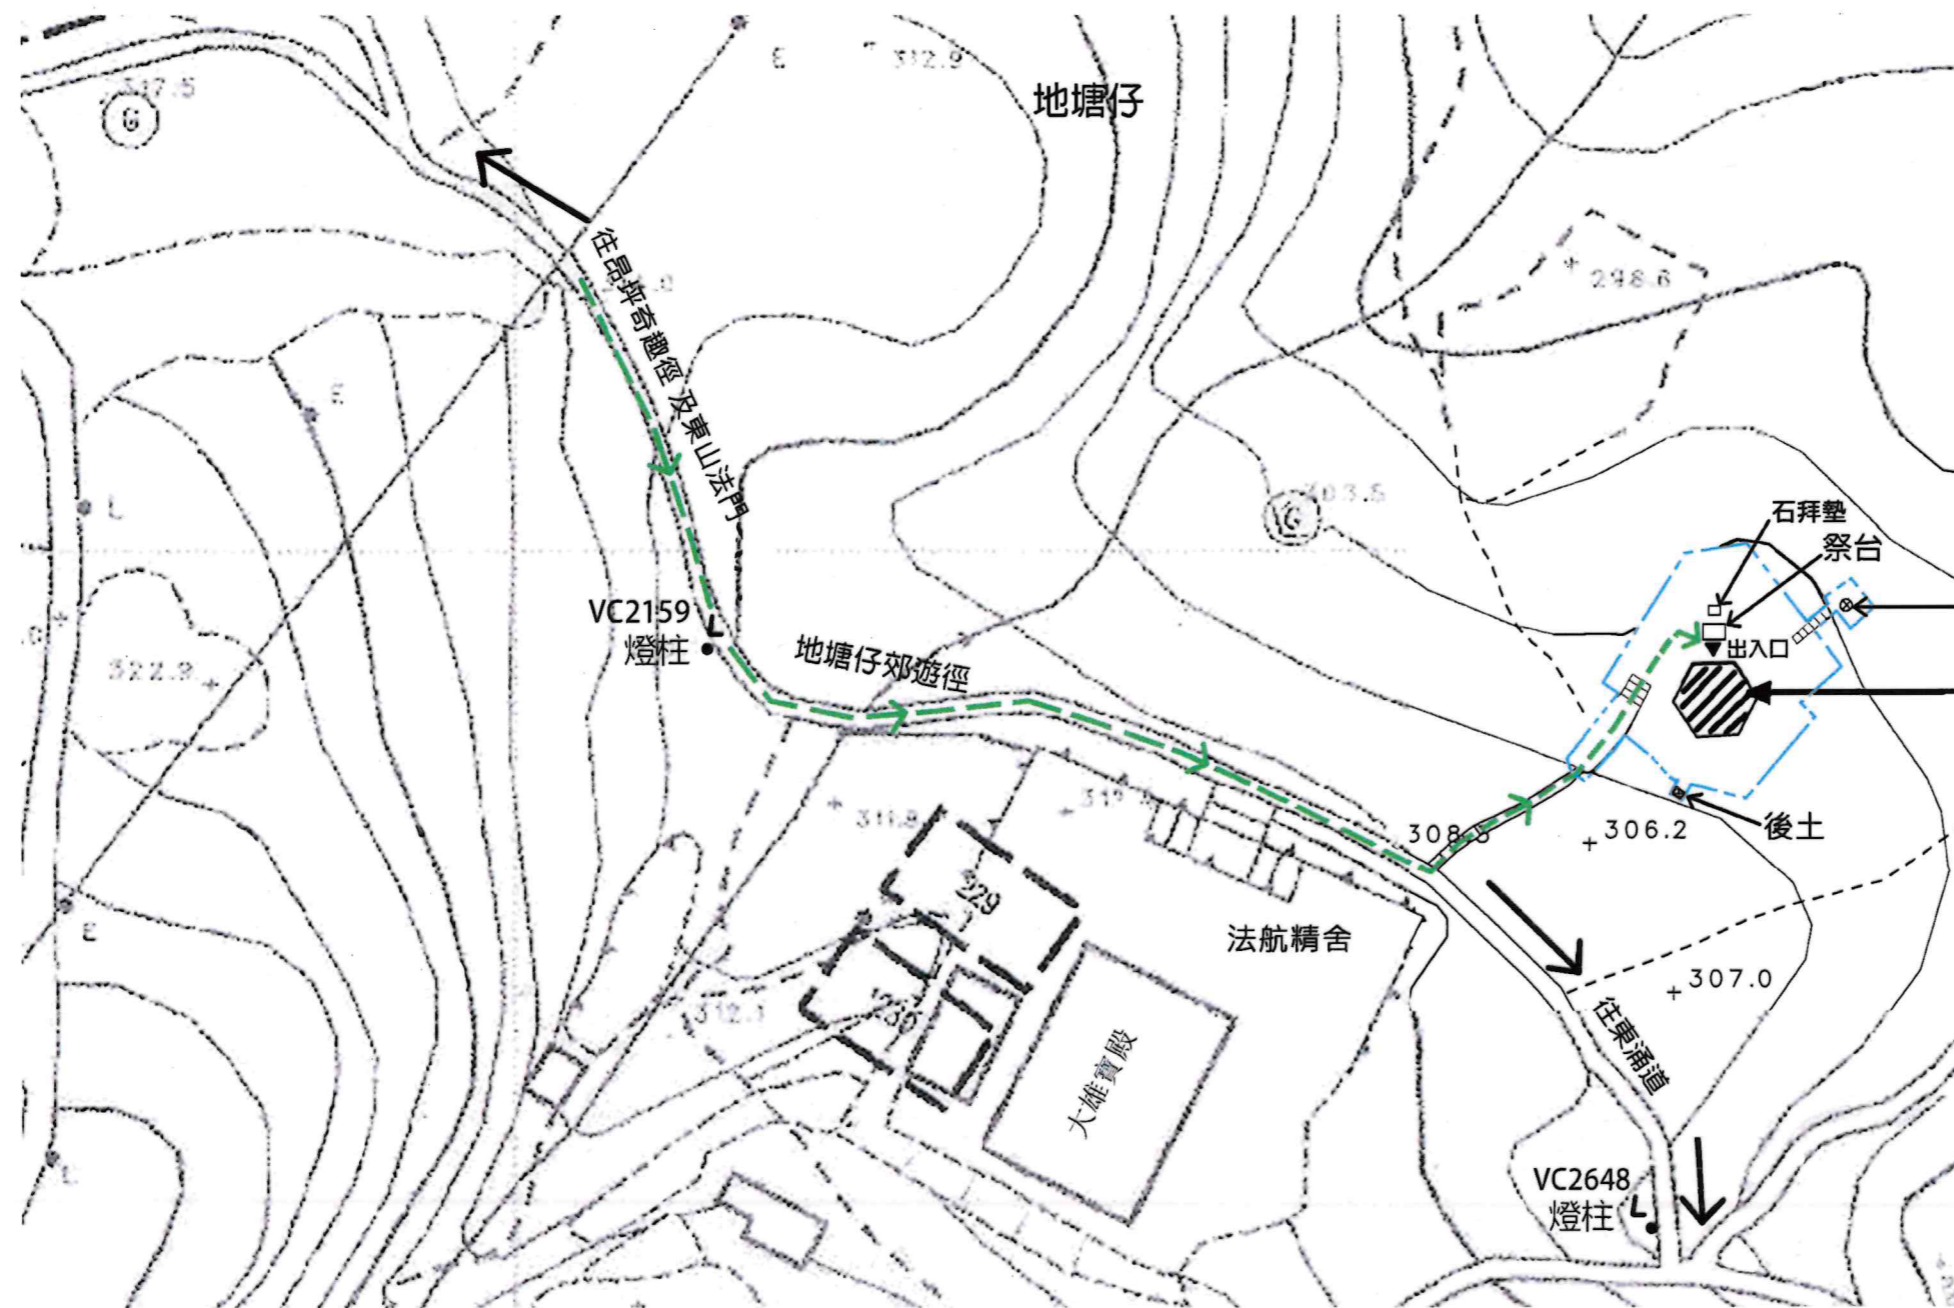

寶林普同塔 (單層)

圖例:		場地界線
		通往骨灰安置所地面(單層)路線

建議場地平面圖 (1: 500) (圖則編號001) (按公制比例繪製)

骨灰安置所名稱：寶林普同塔

地址：離島大嶼山東涌地塘仔 (地塘仔丈量約份短期租賃協議編號：STTIS0298)

[Redacted] [Redacted]
 日期(日/月/年) 申請人(如屬自然人)/獲授權人士/獲授權合夥人姓名及簽署
 [Redacted]
 香港身份證號碼/旅遊證件號碼
 For and on behalf of
 PO LAM CHAN MONASTERY COMPANY LIMITED
 寶林禪寺有限公司
 [Redacted] Authorized Signature(s)

法人團體/合夥印章 (如適用)

須與《建築物條例》(第123章)第3條所指的名冊相符
* 刪去不適用者

1/4/2026

日期(日/月/年)

麥子敬

認可人士/註冊結構工程師簽署和姓名
(認可人士/註冊結構工程師 指根據《建築物條例》
(第123章)第3條註冊的人士)

註冊編號：AP(A)16/76

註冊有效期屆滿日期：25. 2. 2030

經私營骨灰安置所發牌委員會根據《私營骨灰安置所條例》(第630章)第26條批准的圖則。
Plans approved by Private Columbaria Licensing Board under section 26 of Private Columbaria Ordinance (Cap. 630).
 簽署 Signature:
 姓名 Name: LAU Wing-yin
 職位 Post: AS(PC), PCAO
 日期 Date: 28 MAY 2026