


建議場地平面圖

豁免書申請

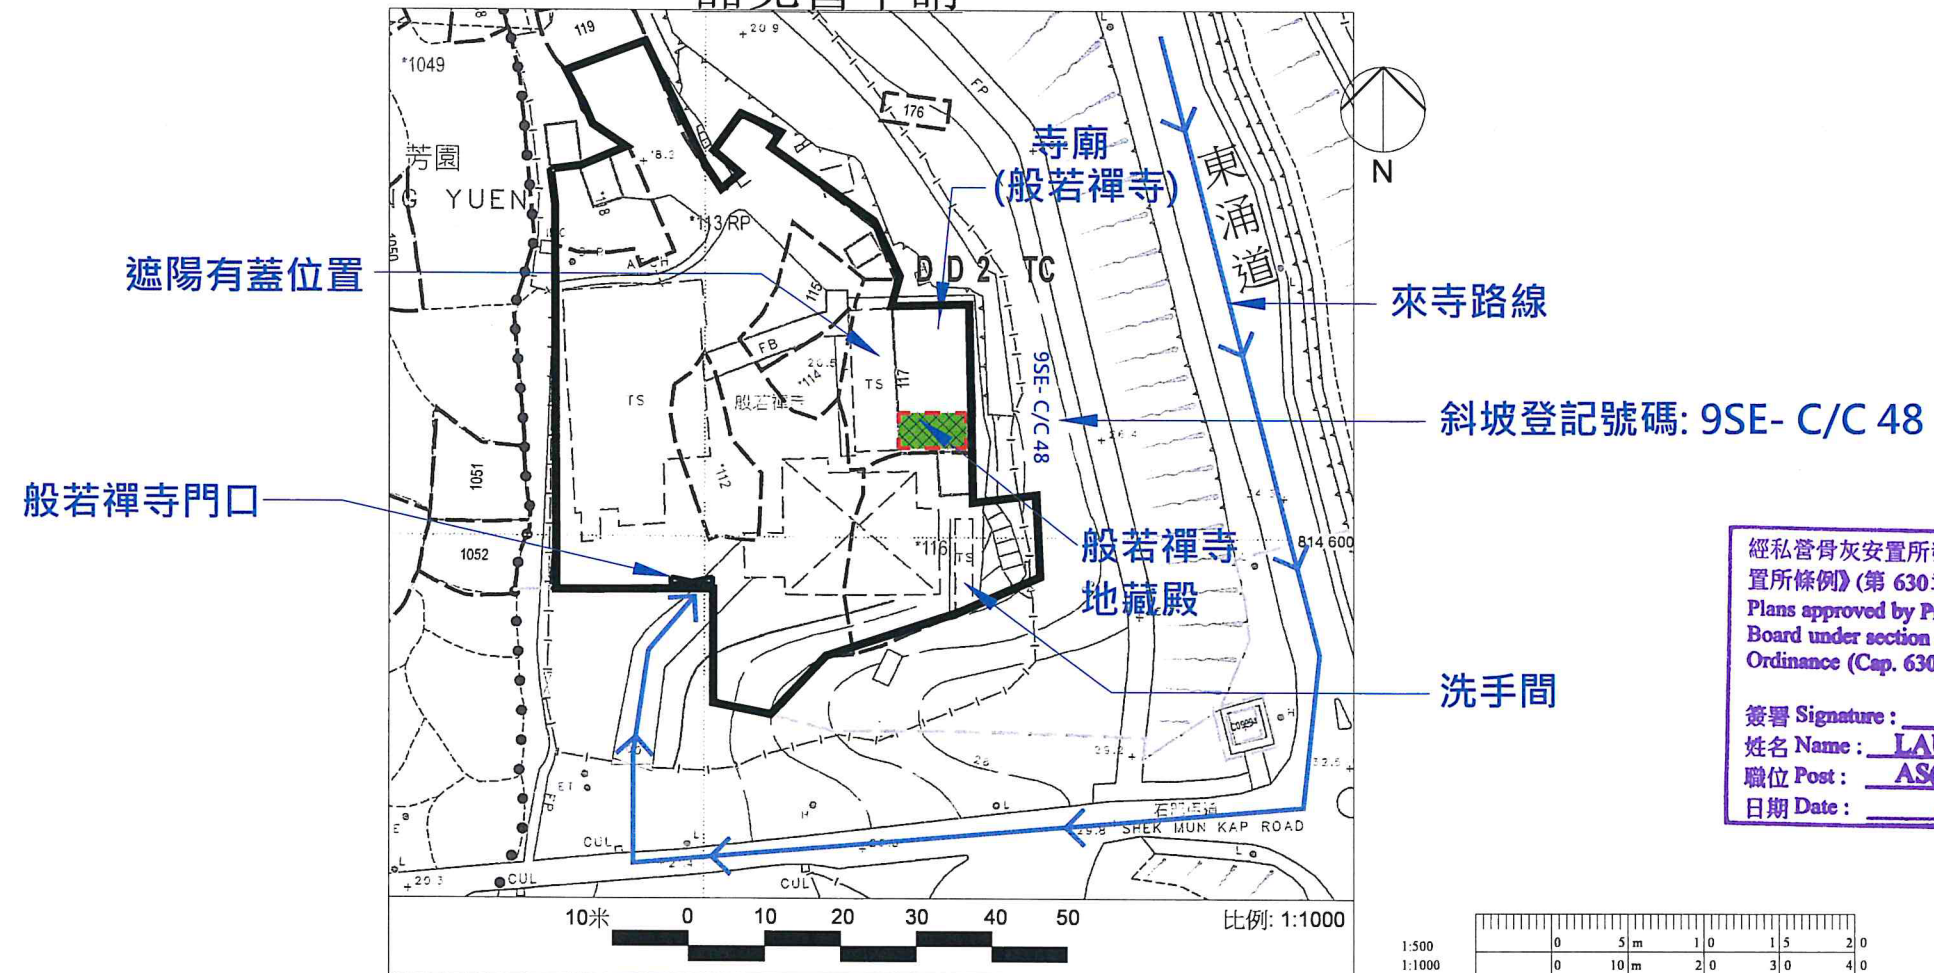

經私營骨灰安置所發牌委員會根據《私營骨灰安置所條例》(第 630 章)第 26 條批准的圖則。  
Plans approved by Private Columbaria Licensing Board under section 26 of Private Columbaria Ordinance (Cap. 630).

簽署 Signature: LAU Wing-yin  
姓名 Name: LAU Wing-yin  
職位 Post: AS(PC), PCAO  
日期 Date: 30 JUL 2026

(按公制比例繪製)

建議場地平面圖(圖則編號001)

骨灰安置所名稱: 般若禪寺地藏殿  
地址: 離島大嶼山東涌石門甲100號般若禪寺地藏殿地下  
(東涌丈量約份第2約地段第117號(部分))

Name of Columbarium: Prajna Dhyana Temple Ksitigarbha Bodhisattva Hall  
Address: Ground Floor, Prajna Dhyana Temple Ksitigarbha Bodhisattva Hall,  
No.100 Shek Mun Kap, Tung Chung, Lantau Island, Islands  
(Lot No. 117 (part) in D.D. 2 Tung Chung)

|     |  |                                                |
|-----|--|------------------------------------------------|
| 圖例: |  | 場地界線                                           |
|     |  | 廟宇界線                                           |
|     |  | 可就截算前骨灰安置所核證的構築物<br>(符合《私營骨灰安置所條例》附表2第4(3)條規定) |

日期 (日/月/年)

申請人(如屬自然人)/獲授權人士/獲授權合夥人\*姓名及簽署

26/01/2026

日期 (日/月/年)

張廣揚

認可人士/註冊結構工程師\* 簽署和姓名

(認可人士/註冊結構工程師指根據《建築物條例》(第 123 章)第 3 條註冊的人士)

香港身份證號碼/旅遊證件號碼\*

For and on behalf of  
BUDDHIST NAVIGATION VIHARA LIMITED  
佛教導航精舍有限公司

法人團體/合夥\*印章(如適用).....  
Authorized Signature(s)

# 須與《建築物條例》(第 123 章)第 3 條所指的名冊相符

\*刪去不適用者

註冊編號#: AP(A)3/97

註冊有效期屆滿日期#: 05/08/2030