


建議場地平面圖
豁免書申請

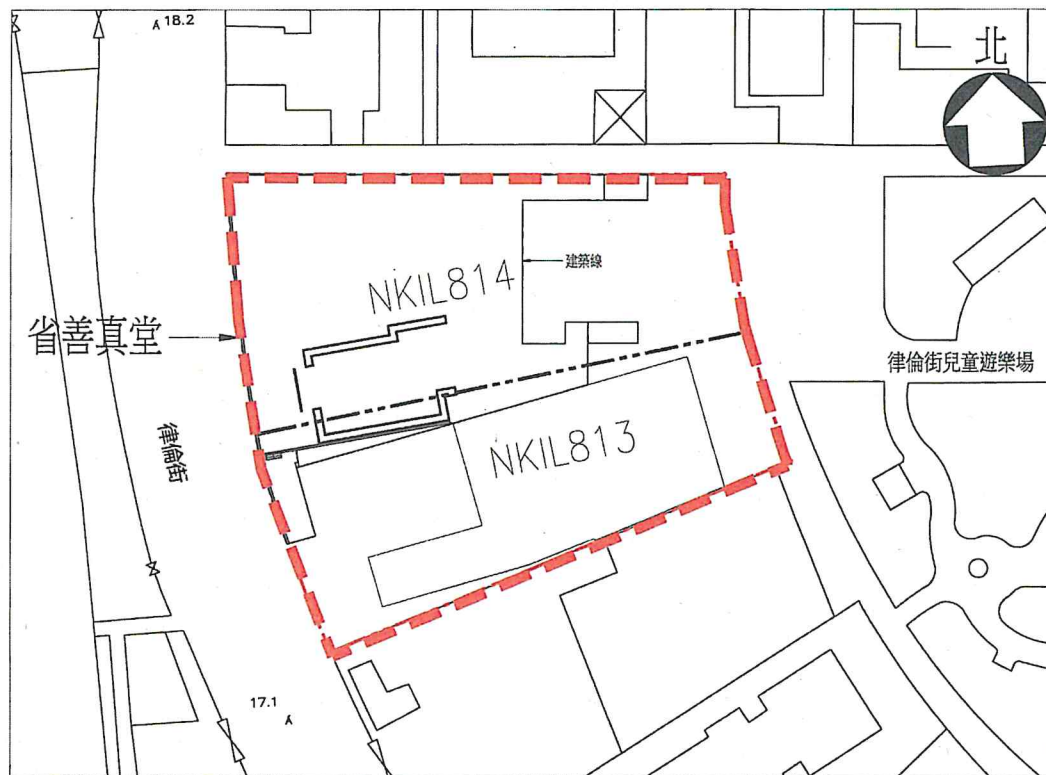

1 建議場地平面圖
1:500 (按管制比例繪製) (圖則編號: LP001)

骨灰安置所名稱: 省善真堂
地址: 香港九龍九龍塘律倫街7-8號 (新九龍內地段第813及814號)

經私營骨灰安置所發牌委員會根據《私營骨灰安置所條例》(第630章)第26條批准的圖則。
Plans approved by Private Columbaria Licensing Board under section 26 of Private Columbaria Ordinance (Cap. 630).

簽署 Signature: Wing-yin
姓名 Name: LAU Wing-yin
職位 Post: AS(PC) PCAO
日期 Date: 16 MAY 2021

圖例:
- - - - - 場地界線
- - - - - 地段分界線

標訂:	日期
△ 一般修訂	24122018
△ 一般修訂	28012019
△ 一般修訂	01042019
△ 一般修訂	21052019
△ 一般修訂	03072019
△ 一般修訂	28102019
△ 一般修訂	10032020
△ 一般修訂	22042020
△ 一般修訂	08072020
△ 一般修訂	18032021
△ 一般修訂	05052021

APP
BUILDING
CONSULTANCY LTD.
19/F, Xiu Hua Commercial Building,
211 & 213 Jaffe Road
WAN CHAI, HONG KONG
T: +852 3583 1484 F: +852 3583 1487

骨灰安置所名稱:
省善真堂

地址:
香港九龍九龍塘律倫街7-8號
(新九龍內地段第813及814號)

項目:
建議場地平面圖

日期: 05052021
繪圖人: VF
項目編號: -
圖號: LP001

日期(日/月/年): 05-05-2021
申請人(如屬自然人/獲授權人士/獲授權合夥人*姓名及簽署): 曾賢生
香港身份證號碼/旅遊證件號碼*: RSE 2069/63
註冊編號#: AP(C) 2069/63
註冊有效期滿日期#: 06-05-2025

法人團體/合夥*宗項(如適用):
* 經第 112 條註冊的有限公司名稱
* 經核准的合夥人

SWING SIN CHUN TONG
省善真堂
九龍九龍塘律倫街七號