


經私營骨灰安置所發牌委員會根據《私營骨灰安置所條例》(第 630 章)第 26 條批准的圖則。
Plans approved by Private Columbaria Licensing Board under section 26 of Private Columbaria Ordinance (Cap. 630).

簽署 Signature: CHU Chun-hei
姓名 Name: CHU Chun-hei
職位 Post: AS(PC), PCAO
日期 Date: 18 DEC 2020

建議場地平面圖
豁免書申請

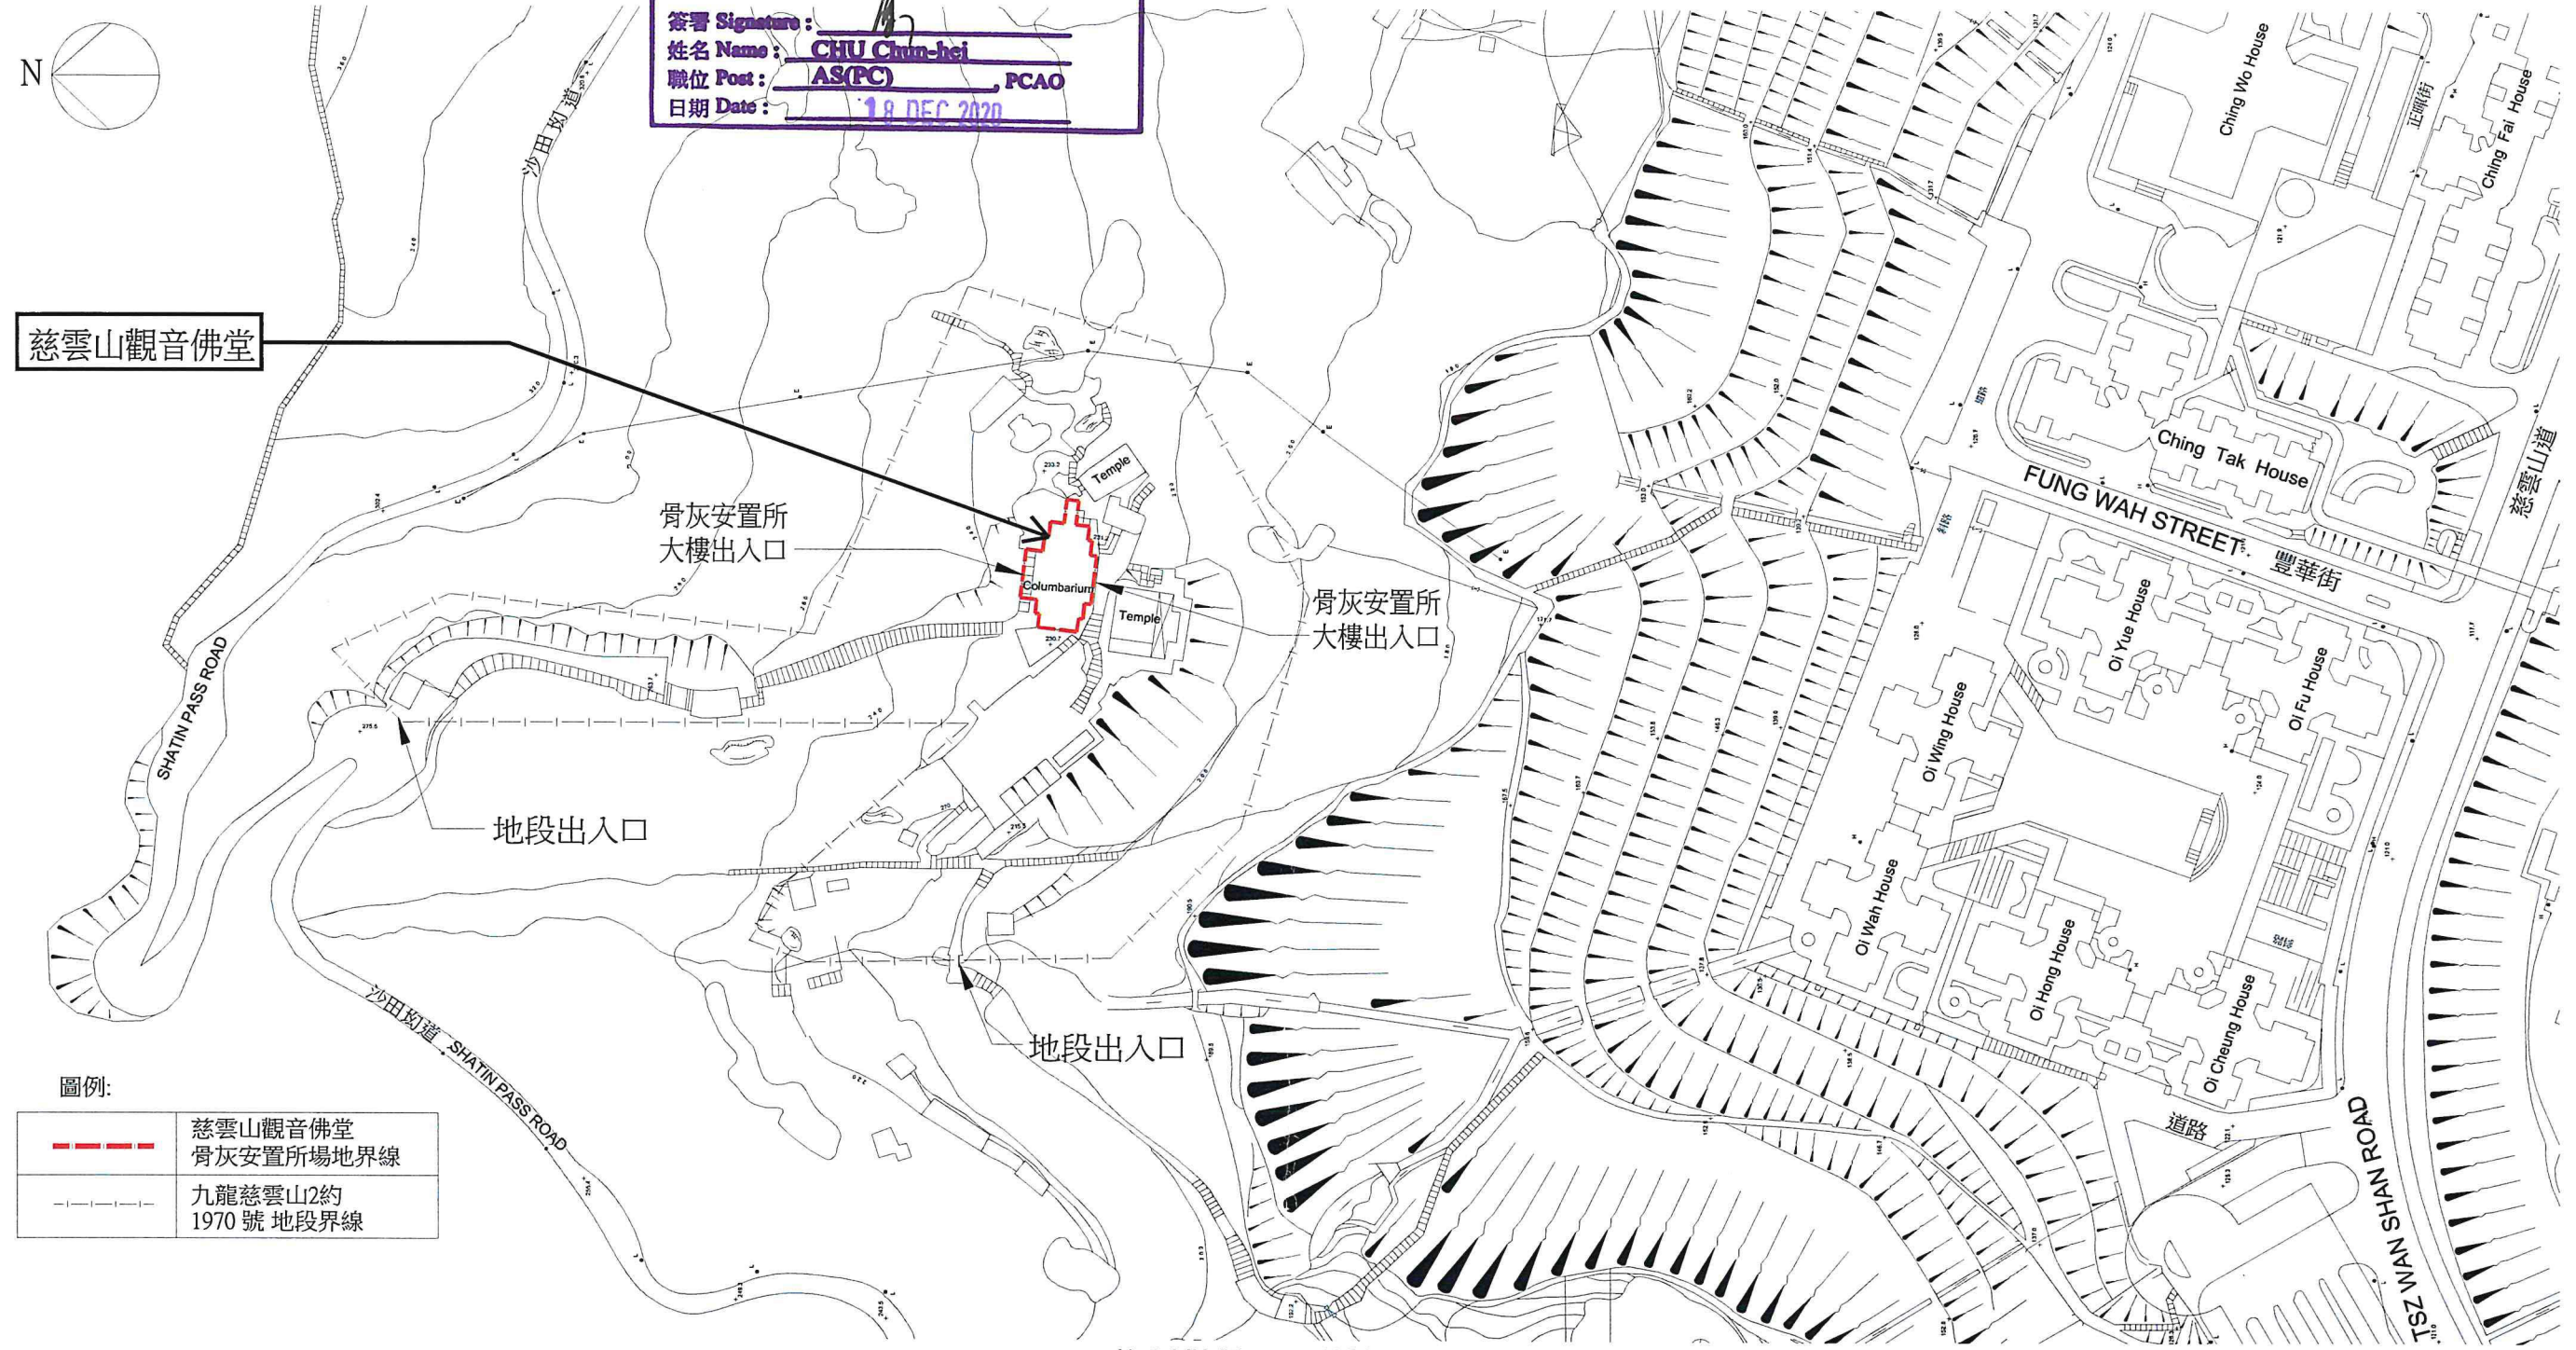

圖例:

	慈雲山觀音佛堂 骨灰安置所場地界線
	九龍慈雲山2約 1970 號 地段界線

(按公制比例 1:1500 繪製)
建議場地平面圖 (圖則編號001)

日期 (日 / 月 / 年) 16/11/2020
申請人 (如屬自然人) / 獲授權人士 / 獲授權合夥人* 姓名及簽署

香港身份證號碼 / 旅遊證件號碼

日期 (日 / 月 / 年) 16/11/2020
認可人士 / 註冊結構工程師* 簽署和姓名
張偉富
(認可人士 / 註冊結構工程師指根據《建築物條例》(第123章) 第3條註冊的人士)

註冊編號#: AP(A)45/91 註冊有效期屆滿日期#: 28/11/2025

須與《建築物條例》(第123章) 第3條所指的名冊相符
* 刪去不適用者

項目顧問: Hongplus Professional Consultants Ltd. 康柏斯專業顧問有限公司	製圖人: TERENCE LEUNG 檢視人: ARTHUR CHAN 批核人: EDMOND LEUNG	項目編號: HP2018058 圖號: 001 日期: 03-2020	修改: 圖紙: A3 比例: 1:1500	骨灰安置所名稱: 慈雲山觀音佛堂 Columbarium Name: Kwun Yum Temple, Tsz Wan Shan 地址: 九龍慈雲山沙田坳道400號(部分) Address: 400 Shatin Pass Road, Tsz Wan Shan, Kowloon (Portion) 地段編號: 九龍慈雲山2約1970號地段(部分) Lot No.: 1970 in S.D. 2 (Portion)	圖紙項目: 骨灰安置所場地平面圖
---	--	--	--	---	-----------------------------