


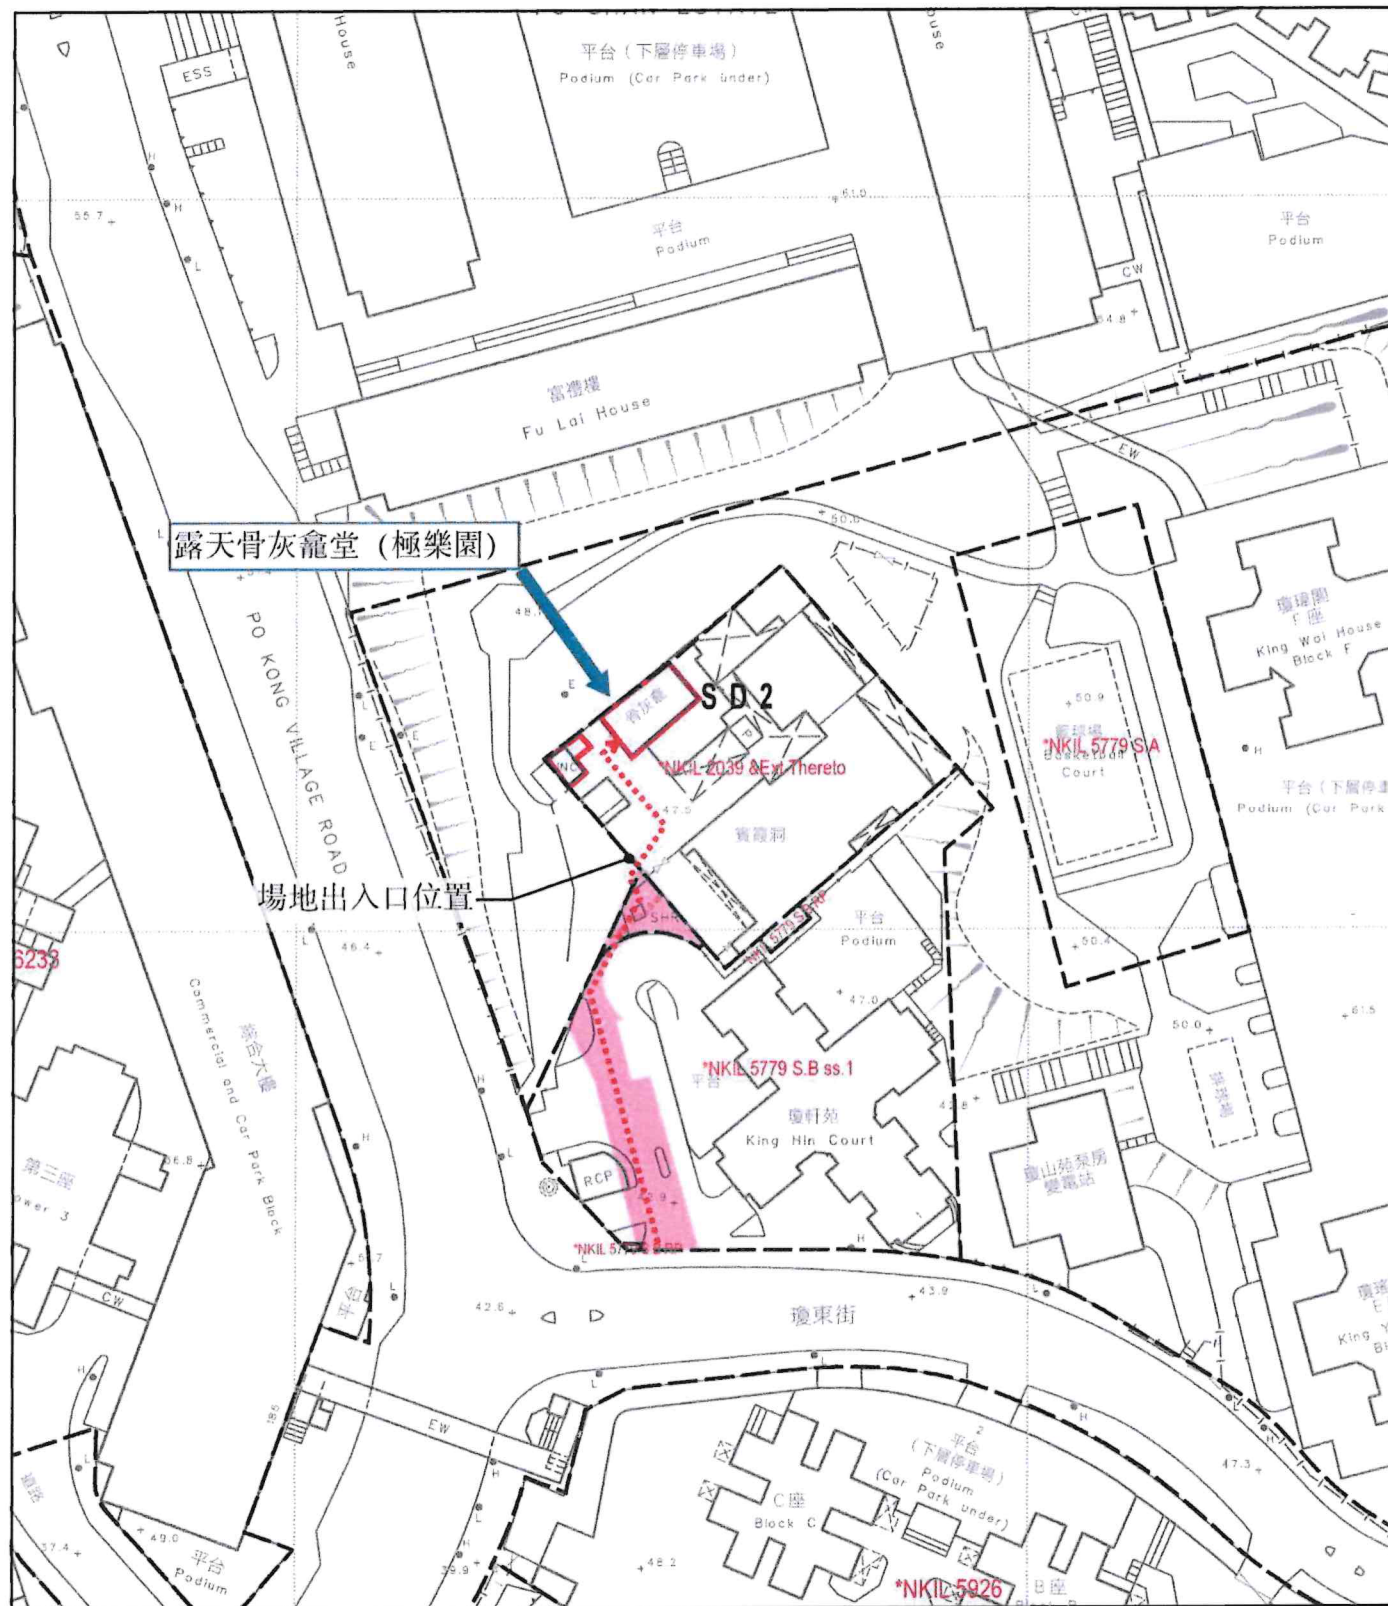

A3 (1: 1000)
建議場地平面圖 (圖則編號 001)

圖例:
場地界線
前往露天骨灰龕堂 (極樂園) 路徑

建議場地平面圖
豁免書申請

骨灰安置所名稱: 賓霞洞
地址: 九龍牛池灣新九龍內地段第2039號及延展地(部分)

日期(日/月/年) _____

申請人(如屬自然人)/獲授權人士/獲授權合夥人*姓名及簽署

香港身份證號碼/旅遊證件號碼*

For and on behalf of
BUN HA TUNG ASSOCIATION LIMITED
賓霞洞有限公司

Director(s)

法人團體/合夥*印章(如適用)

日期(日/月/年): 16/7/2026

LO KWOK KAY

認可人士/註冊結構工程師* 簽署和姓名
(認可人士/註冊結構工程師指根據《建築物條例》(第 123 章)第 3 條註冊的人士)

註冊編號#: AP(E) 17/06

註冊有效期屆滿日期#: 27/08/2030

須與《建築物條例》(第 123 章)第 3 條所指的名冊相符
* 刪去不適用

經私營骨灰安置所發牌委員會根據《私營骨灰安置所條例》(第 630 章)第 26 條批准的圖則。
Plans approved by Private Columbaria Licensing Board under section 26 of Private Columbaria Ordinance (Cap. 630).

簽署 Signature: _____
姓名 Name: LAU Wing-yin
職位 Post: AS(PC), PCAO
日期 Date: 24 SEP 2026