


建議場地平面圖  
豁免書申請

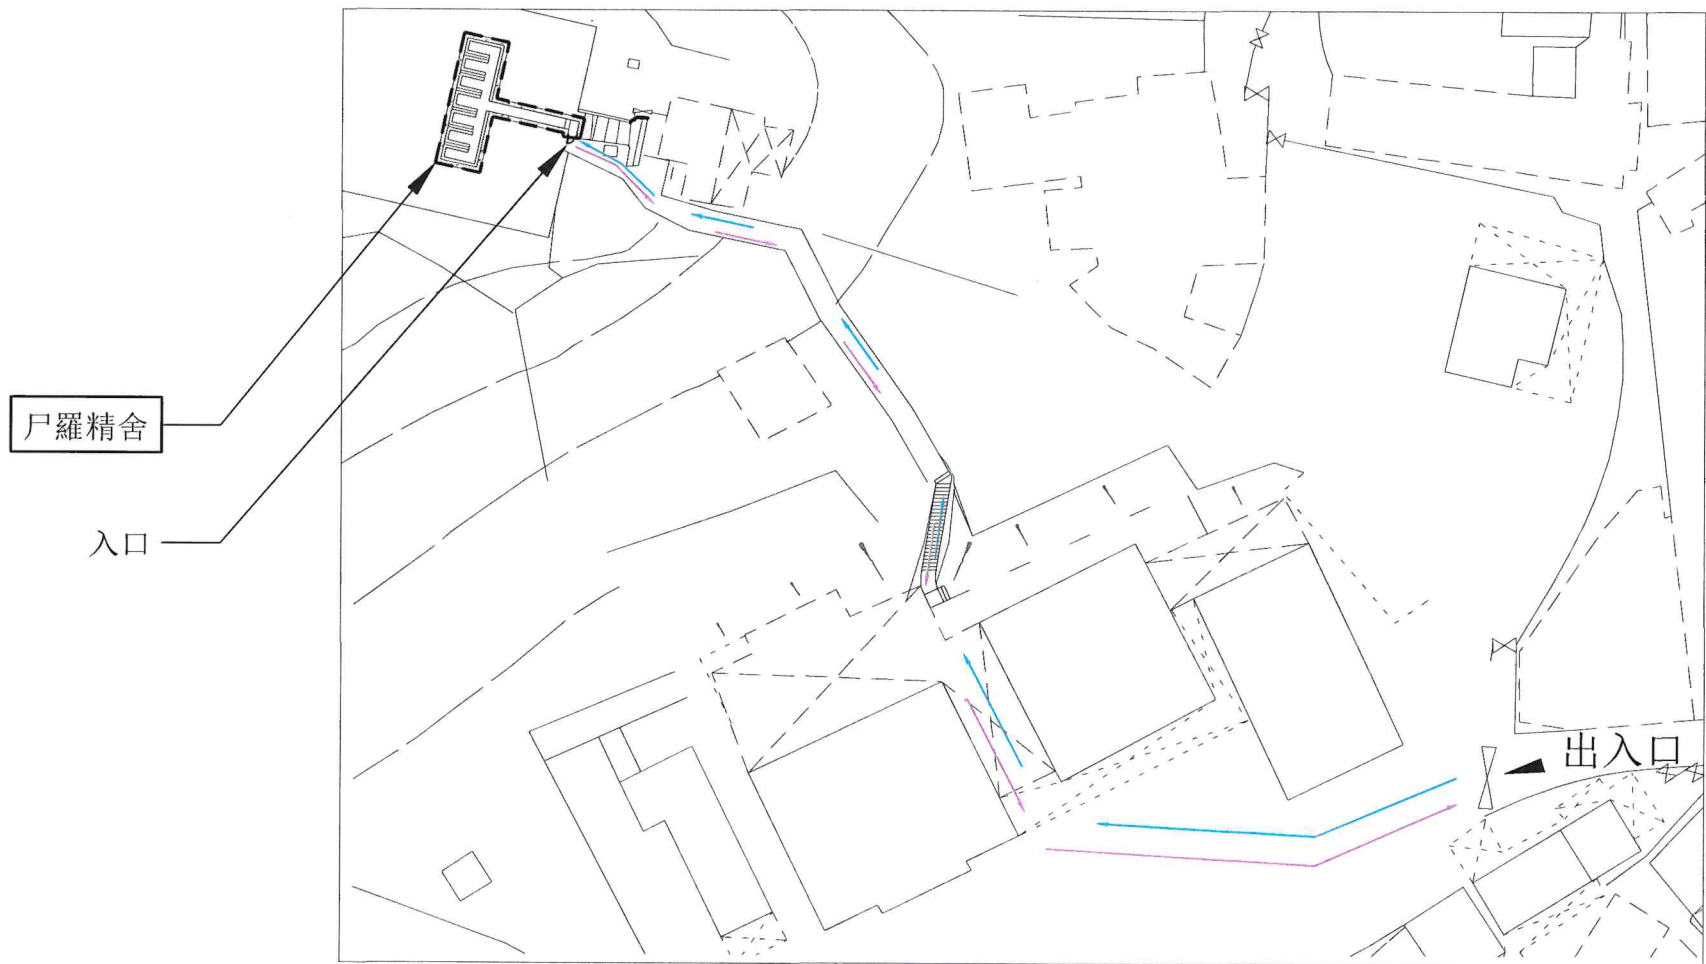

經私營骨灰安置所發牌委員會根據《私營骨灰安置所條例》(第 630 章)第 26 條批准的圖則。  
Plans approved by Private Columbaria Licensing Board under section 26 of Private Columbaria Ordinance (Cap. 630).

簽署 Signature: LAU Wing-yin  
姓名 Name: LAU Wing-yin  
職位 Post: AS(PC), PCAO  
日期 Date: 25 JAN 2024

|     |     |            |
|-----|-----|------------|
| 圖例： | ——— | 場地界線       |
|     | →   | 往骨灰安置所的路線  |
|     | →   | 離開骨灰安置所的路線 |

比例( 1 : 500 )

建議場地平面圖 (圖則編號 001)

骨灰安置所名稱：尸羅精舍

地址：新界屯門青山村132號及毗連政府土地(短期租賃協議編號:STTTM0101)

日期(日/月/年) 申請人(如屬自然人) / 獲授權人士 / ~~獲授權合夥人~~\* 姓名及簽署

15/01/2024  
日期(日/月/年)

陳啟安  
Chen Kai-On, Anthony Registered Architect  
RIBA HKIA Authorized Person

陳啟安  
認可人士/註冊結構工程師\* 簽署和姓名  
(認可人士/註冊結構工程師指根據《建築物條例》(第123 章)第 3 條註冊的人士)

香港身份證號碼 / ~~旅遊證件號碼~~\*

註冊編號#: AP(A) 6 / 85

註冊有效期屆滿日期#: 11 / 05 / 2025

法人團體 / 合夥\* 印章(如適用)



# 須與《建築物條例》(第 123 章)第 3 條所指的名冊相符  
\* 刪去不適用者