


建議場地平面圖 豁免書申請

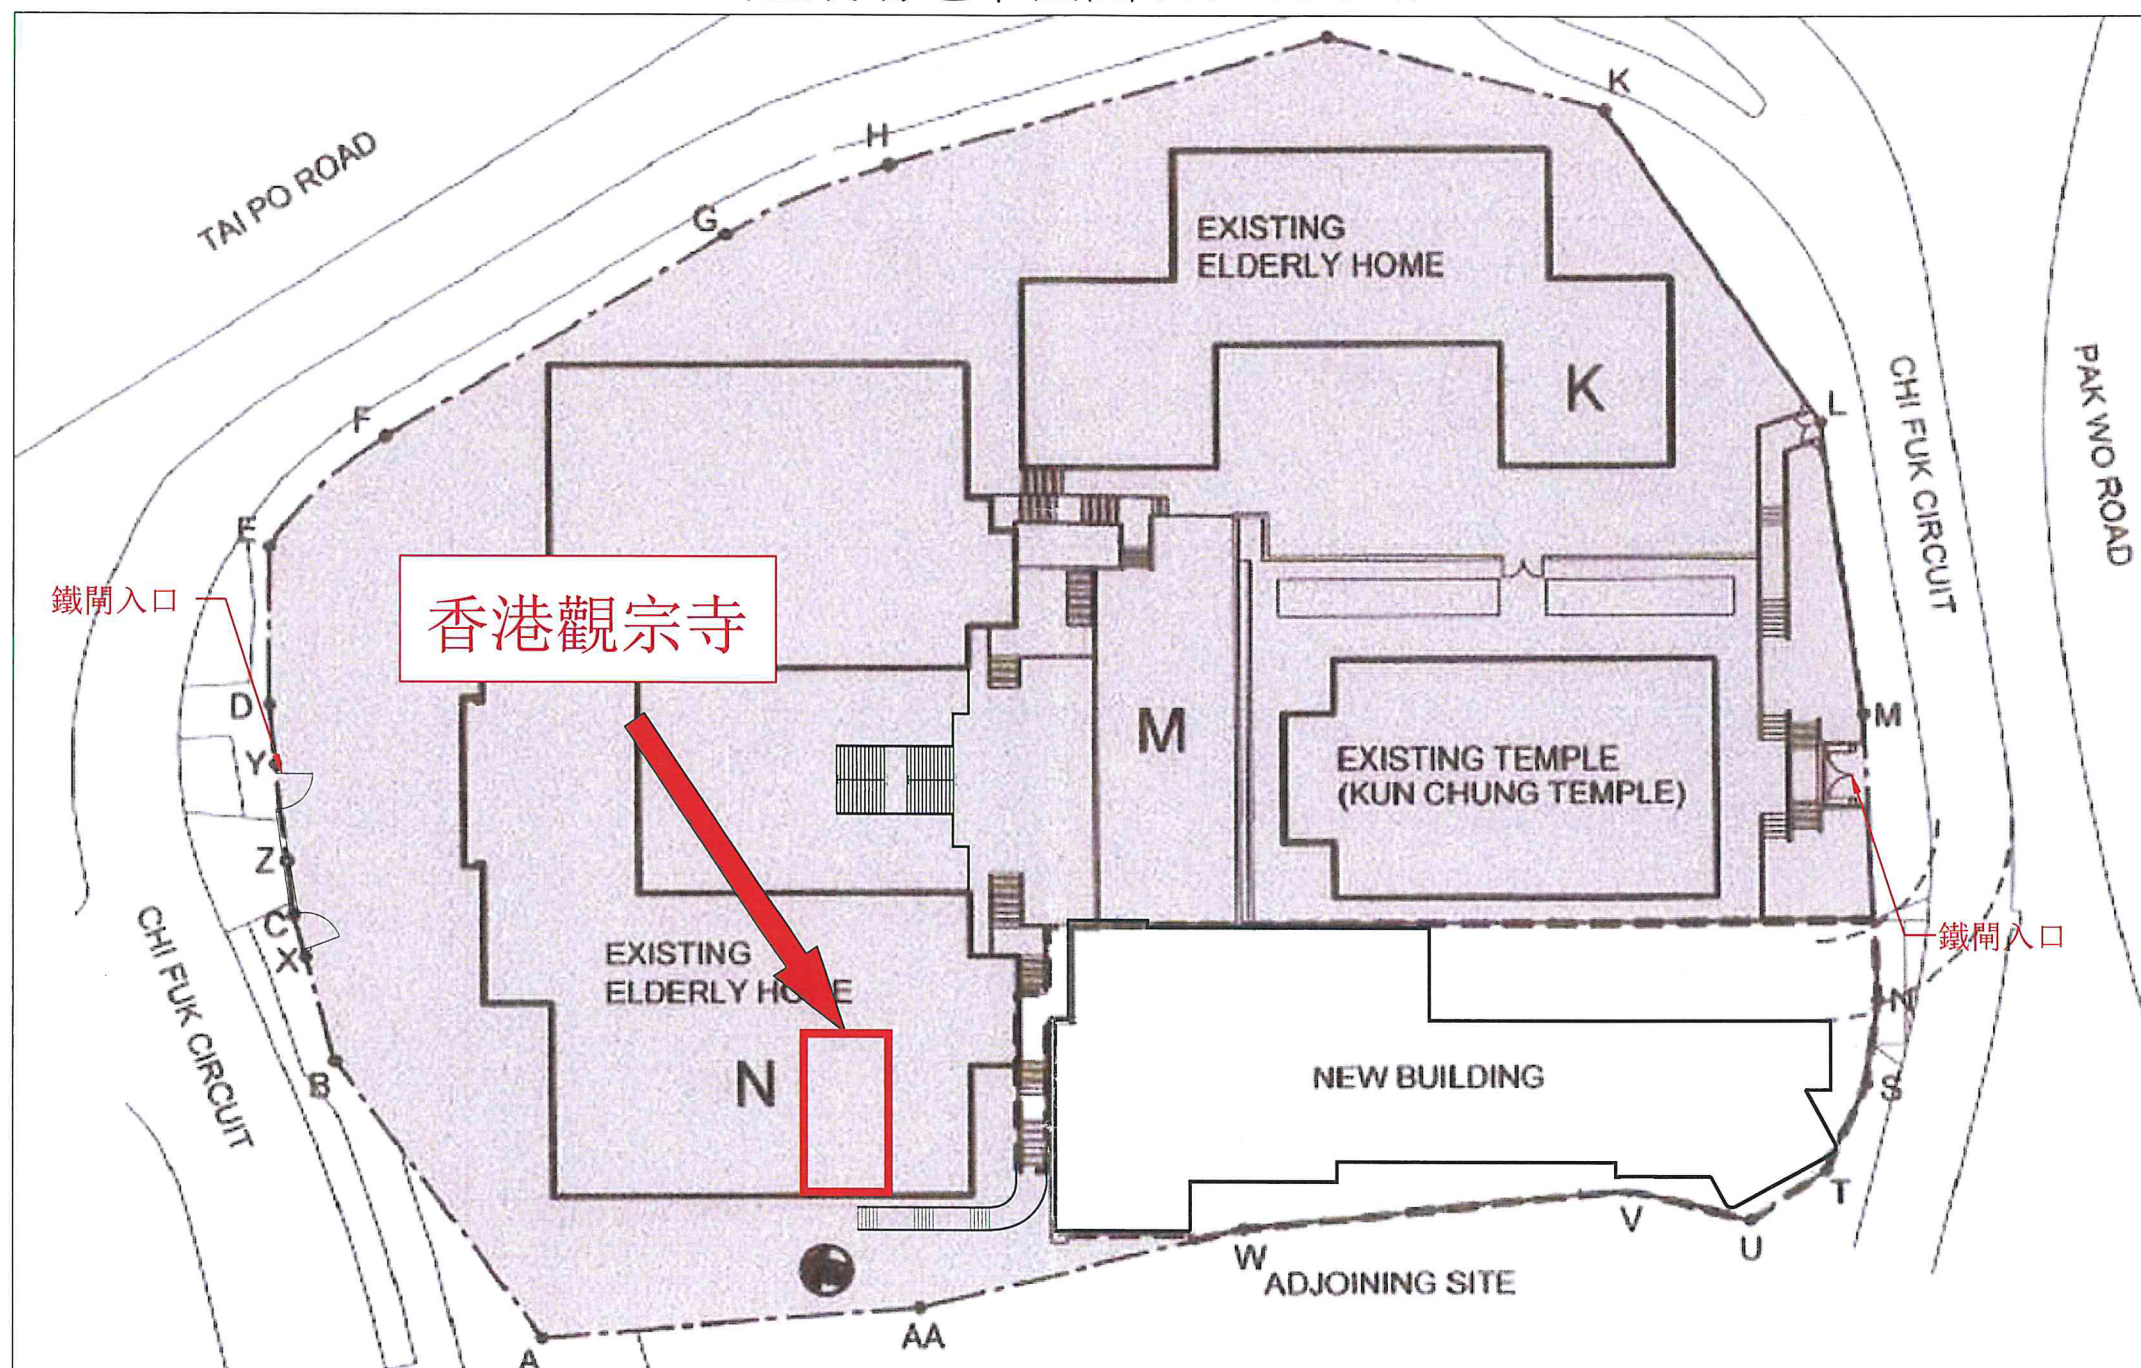

骨灰安置所名稱 香港觀宗寺
地址:新界粉嶺置福圍8號(部分)及12號(部分)
(粉嶺上水市地段第187號)

比例 1:500 / 紙度A3
建議場地平面圖 (圖則編號 A01)

圖例	—— 場地界線
----	---------

日期 (日/月/年) 申請人(如屬自然人)/獲授權人士/獲授權合夥人*姓名及簽署

香港身份證號碼/旅遊證件號碼*



法人團體 / 合夥*印章(如適用)

須與《建築物條例》(第123章)第3條所指的名冊相符
刪去不適用者

經私營骨灰安置所發牌委員會根據《私營骨灰安置所條例》(第 630 章)第 26 條批准的圖則。
Plans approved by Private Columbaria Licensing Board under section 26 of Private Columbaria Ordinance (Cap. 630).

簽署 Signature: LAU Wing-yin
姓名 Name: LAU Wing-yin
職位 Post: AS(PC), PCAO
日期 Date: 25 MAY 2023

17-04-2023
日期 (日/月/年)

黃永昌
認可人士 註冊結構工程師 簽署和姓名
(認可人士 / 註冊結構工程師指根據《建築物條例》(第123章)第3條註冊的人士)

註冊編號 AP(S) 5/93

註冊有效期屆滿日期 02-05-2025