


建議場地平面圖
豁免書申請

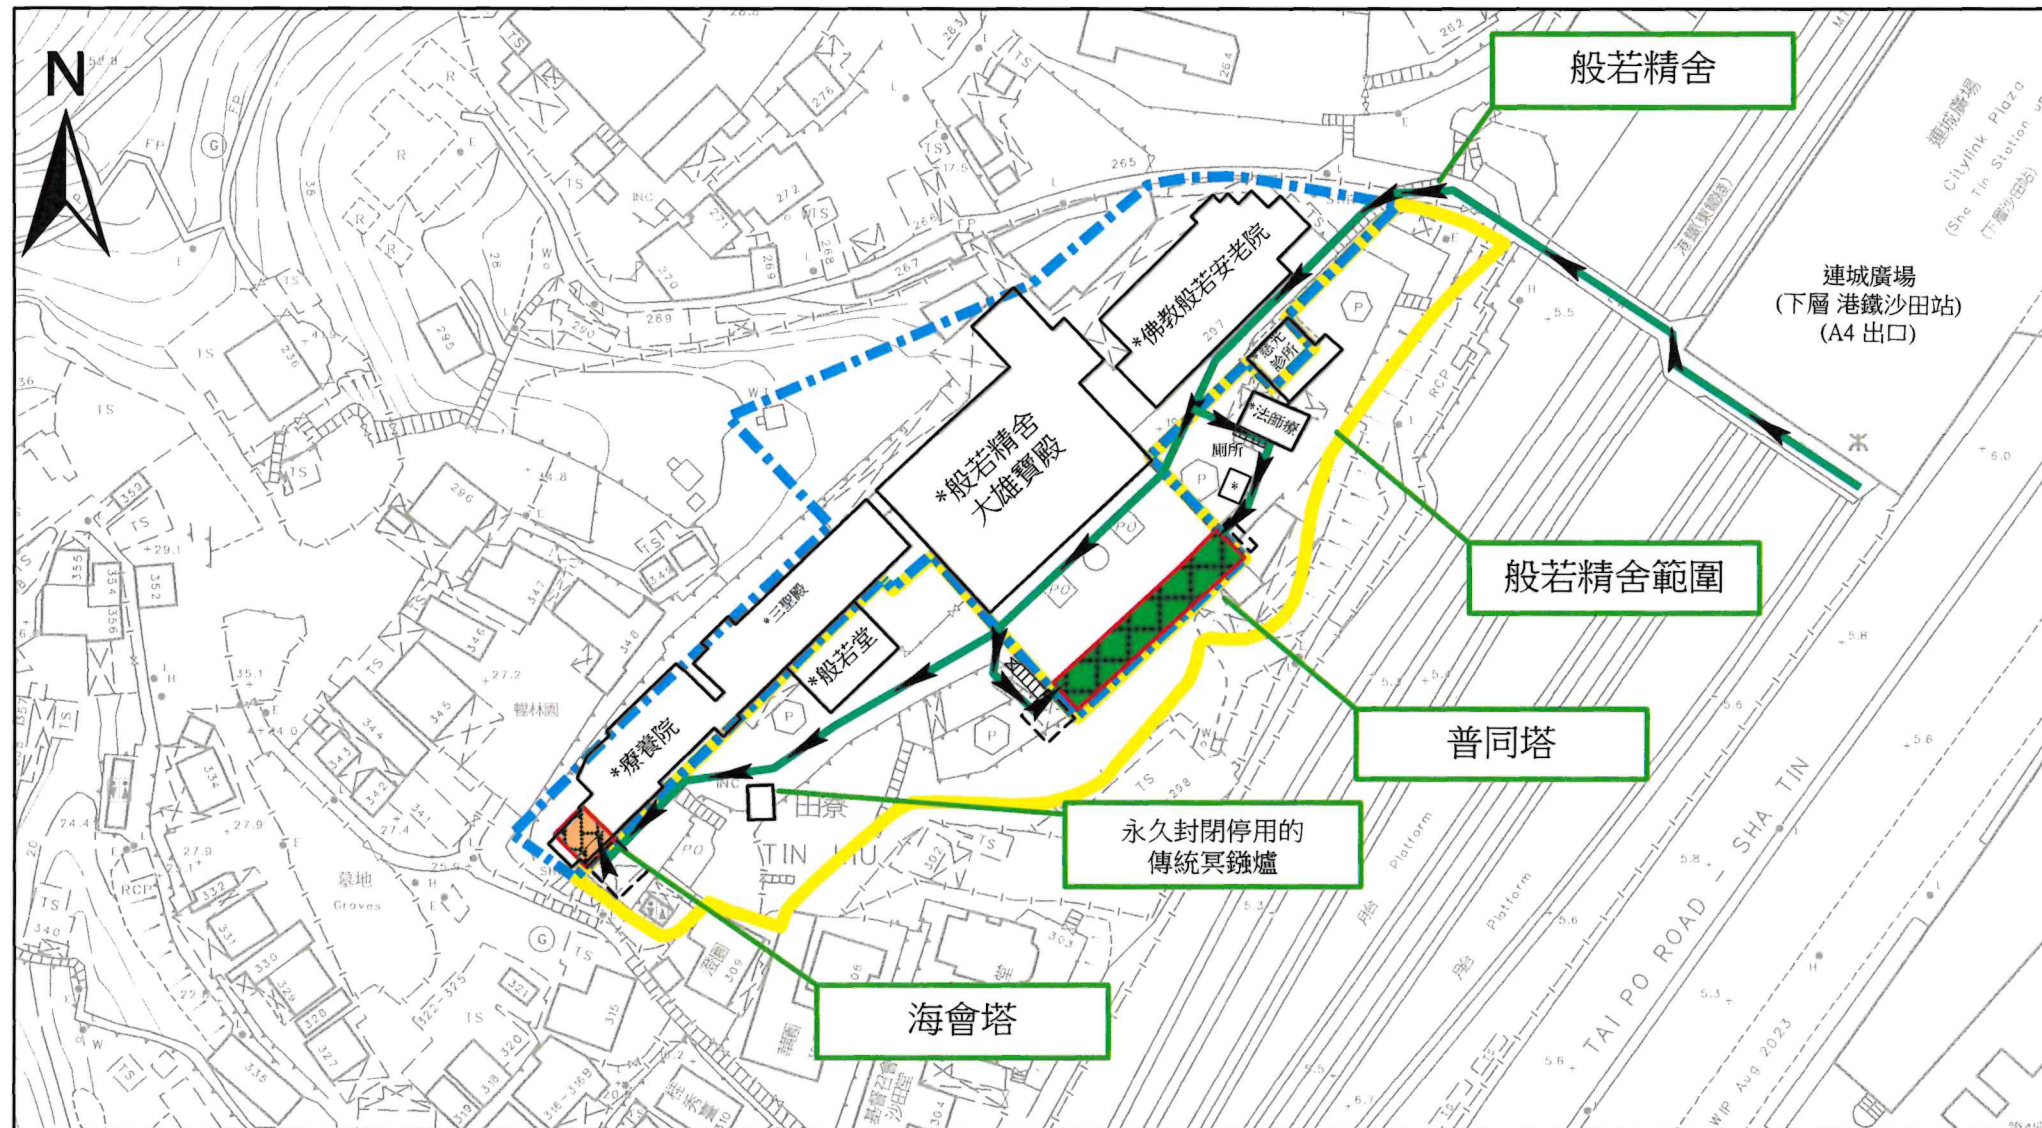

參考地形圖: 1:1000 地形圖 © 地政總署
7-SW-15B (版本:69, 日期: 24/4/2024)
7-SW-15D (版本:62, 日期: 2/4/2024)

建議場地平面圖 (圖則編號 001)

比例 1:1000 @A3
(按公制比例繪製)

骨灰安置所名稱: 般若精舍 海會塔及普同塔

地址: 新界沙田排頭村297號
(丈量約份第183約地段第528號(部分))

圖例:		場地界線
		骨灰安置所大樓(海會塔) (可核證建築物, 符合《私營骨灰安置所條例》附表2第3(1)(b)條規定)
		骨灰安置所大樓(普同塔) (可就截至前骨灰安置核證的構築物, 符合《私營骨灰安置所條例》附表2第4(3)條規定)
		地段界線 (丈量約份第183約地段第528號)
	*	非骨灰安置所範圍及非支援骨灰安置所運作的必要配套措施及建築物
		現存簷蓬 已符合 Supplementary Structural Certification 段落 1 (iii) 的要求

經私營骨灰安置所發牌委員會根據《私營骨灰安置所條例》(第 630 章)第 26 條批准的圖則。
Plans approved by Private Columbaria Licensing Board under section 26 of Private Columbaria Ordinance (Cap. 630).

簽署 Signature:
姓名 Name: LAU Wing-yin
職位 Post: AS(PC) PCAO
日期 Date: 31 JUL 2025

POON WOOD KEUNG
M. I. STRUCT. E. CHARTERED ENG.
REGISTERED STRUCTURAL ENGINEER
REGISTERED GEOTECHNICAL ENGINEER
REGISTERED INSPECTOR
AUTHORIZED PERSON

潘活強

日期(日/月/年) 申請人(如屬自然人)/獲授權人士/獲授權合夥人*姓名及簽署

16/1/2025
日期(日/月/年)

認可人士/註冊結構工程師* 簽署和姓名
(認可人士/註冊結構工程師指根據《建築物條例》(第 123 章)第 3 條註冊的人士)

香港身份證號碼 / 旅遊證件號碼*

註冊編號#: AP(E)2066/69 註冊有效期屆滿日期#: 4.2.2030

法人團體 / 合夥*印章(如適用)



須與《建築物條例》(第 123 章)第 3 條所指的名冊相符
* 刪去不適用者