


信善紫關玄觀有限公司 (懇親堂)

豁免書申請 建議場地平面圖

ARCHITECT
Kin Ming Design Ltd.
建明建築師事務所有限公司
Tel. 27296851

骨灰安置所大樓出入口

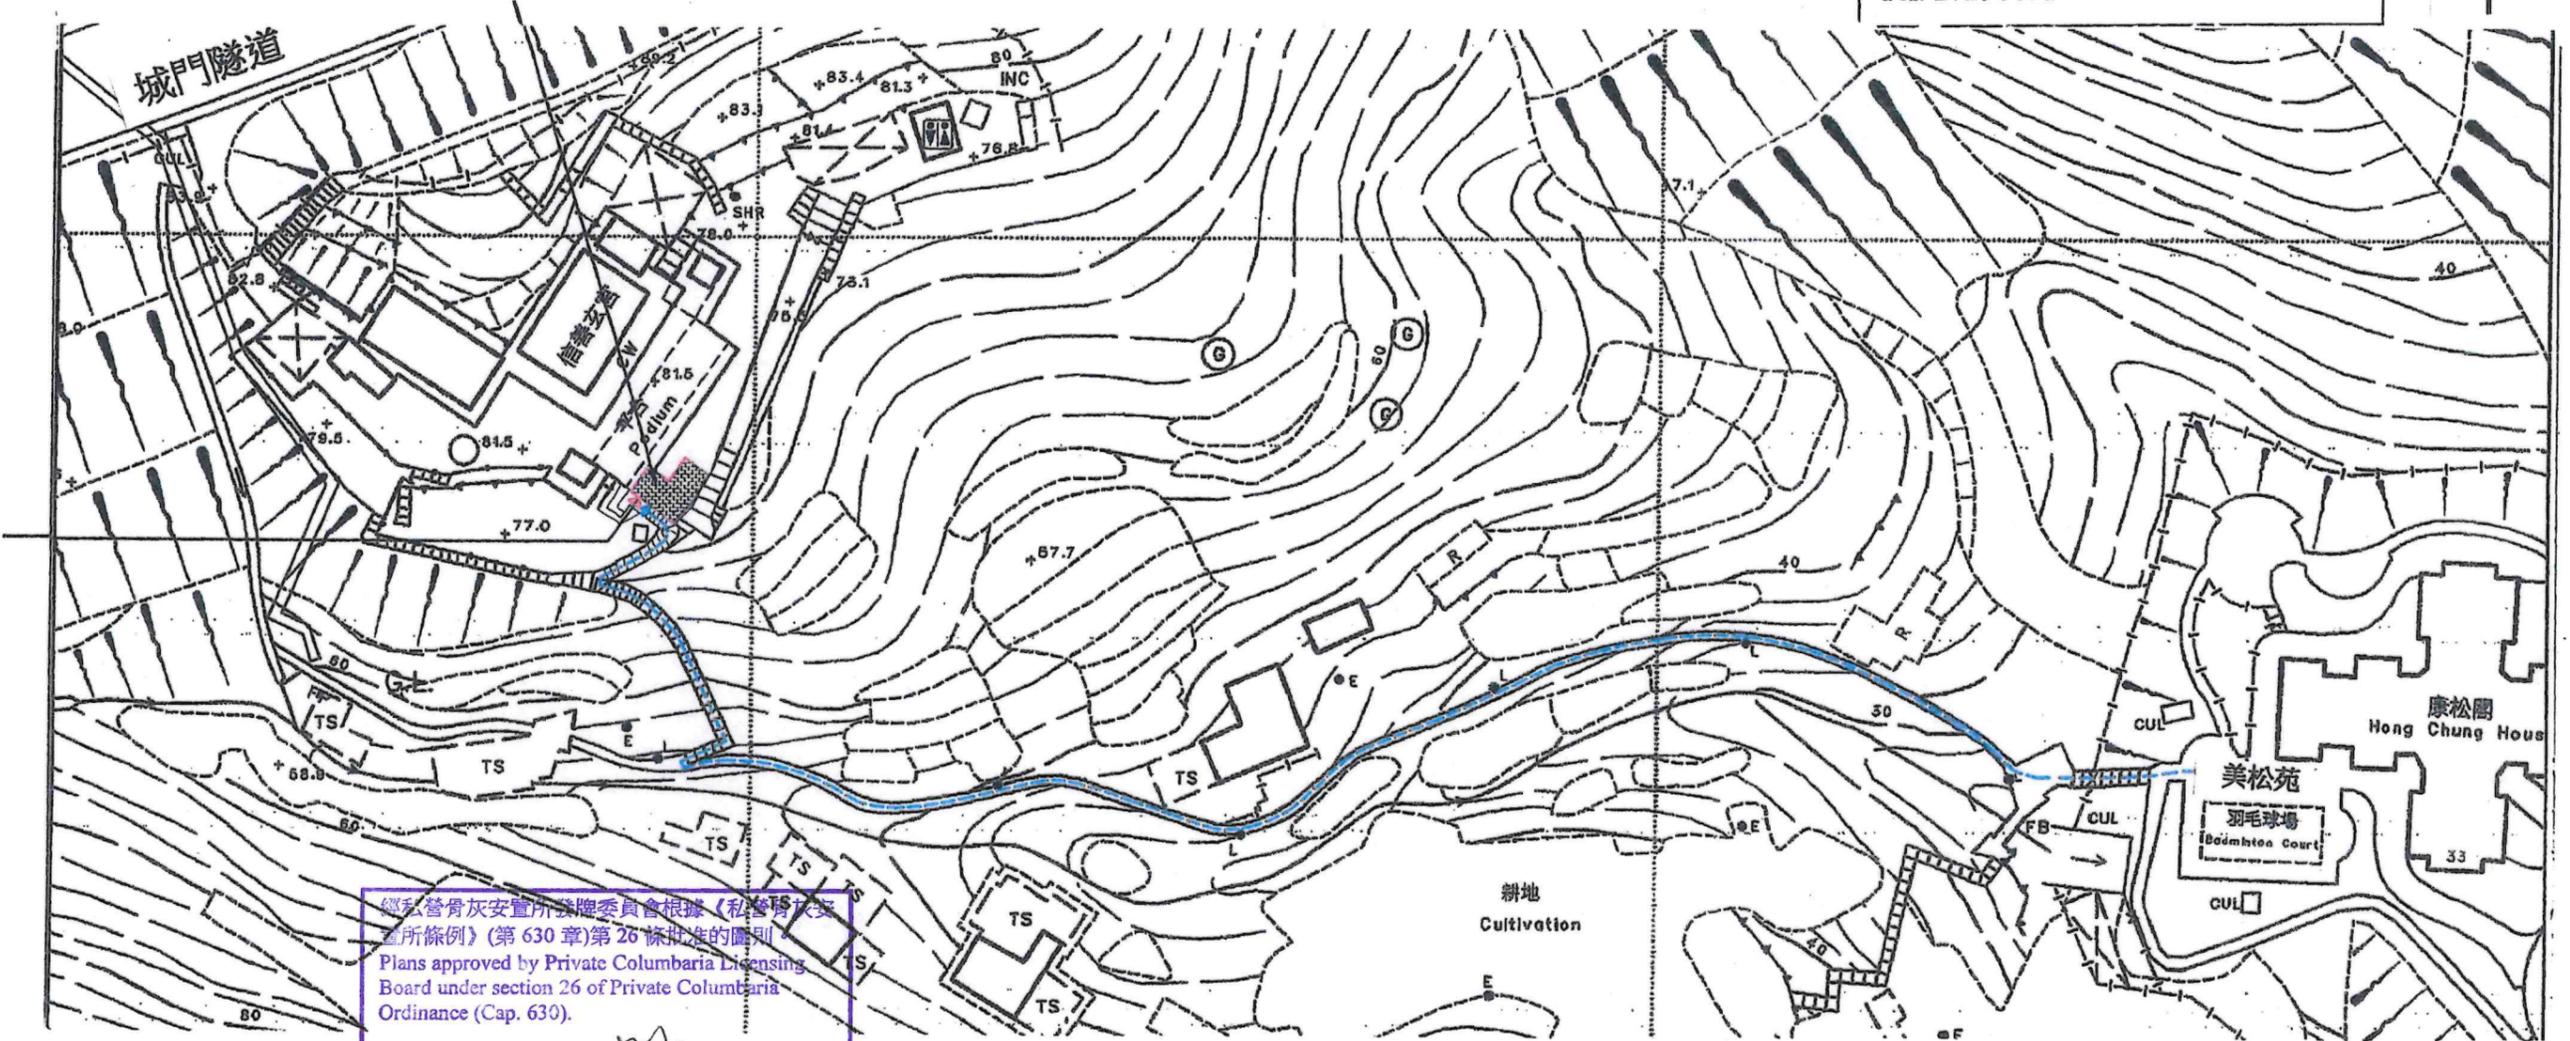

經私營骨灰安置所牌照委員會根據《私營骨灰安置所條例》(第630章)第26條批准的圖則
Plans approved by Private Columbaria Licensing Board under section 26 of Private Columbaria Ordinance (Cap. 630).
簽署 Signature:
姓名 Name: CHOI Ho-ka
職位 Post: GO (PCLB), PCAO
日期 Date: 26 FEB 2026

(按公制比例繪製) 1:1000
建議場地平面圖 (圖則編號001)

圖例:
場地界線 - - - - -
往骨灰安置所大樓的路線 ←

骨灰安置所名稱: 信善紫關玄觀有限公司
地址: 新界沙田白田丈量約份第181約短期租賃協議編號677 (部分)

日期(日/月/年) 申請人(如屬自然人)/獲授權人士/獲授權合夥人* 姓名及簽署
 26/01/2026

日期(日/月/年) 認可人士/註冊結構工程師* 姓名及簽署
26/01/2026 浦偉明
(認可人士/註冊結構工程師根據《建築物條例》(第123章)第3條註冊的人士)

香港身分證號碼/旅遊證件號碼*
法人團體/合夥*印章(如適用)
For and on behalf of
信善紫關玄觀有限公司
SHUN SHIN CHEE KIT YIN KOON LIMITED
Authorized Signature(s)

註冊編號#: AP(A) 96/85 註冊有效期屆滿日期# 8/7/2030

* 凡與《建築物條例》(第123章)第3條所指的名冊相符
* 刪去不適用者