


根據《私營骨灰安置所條例》第14A條申請豁免書
建議樓面平面圖

範本

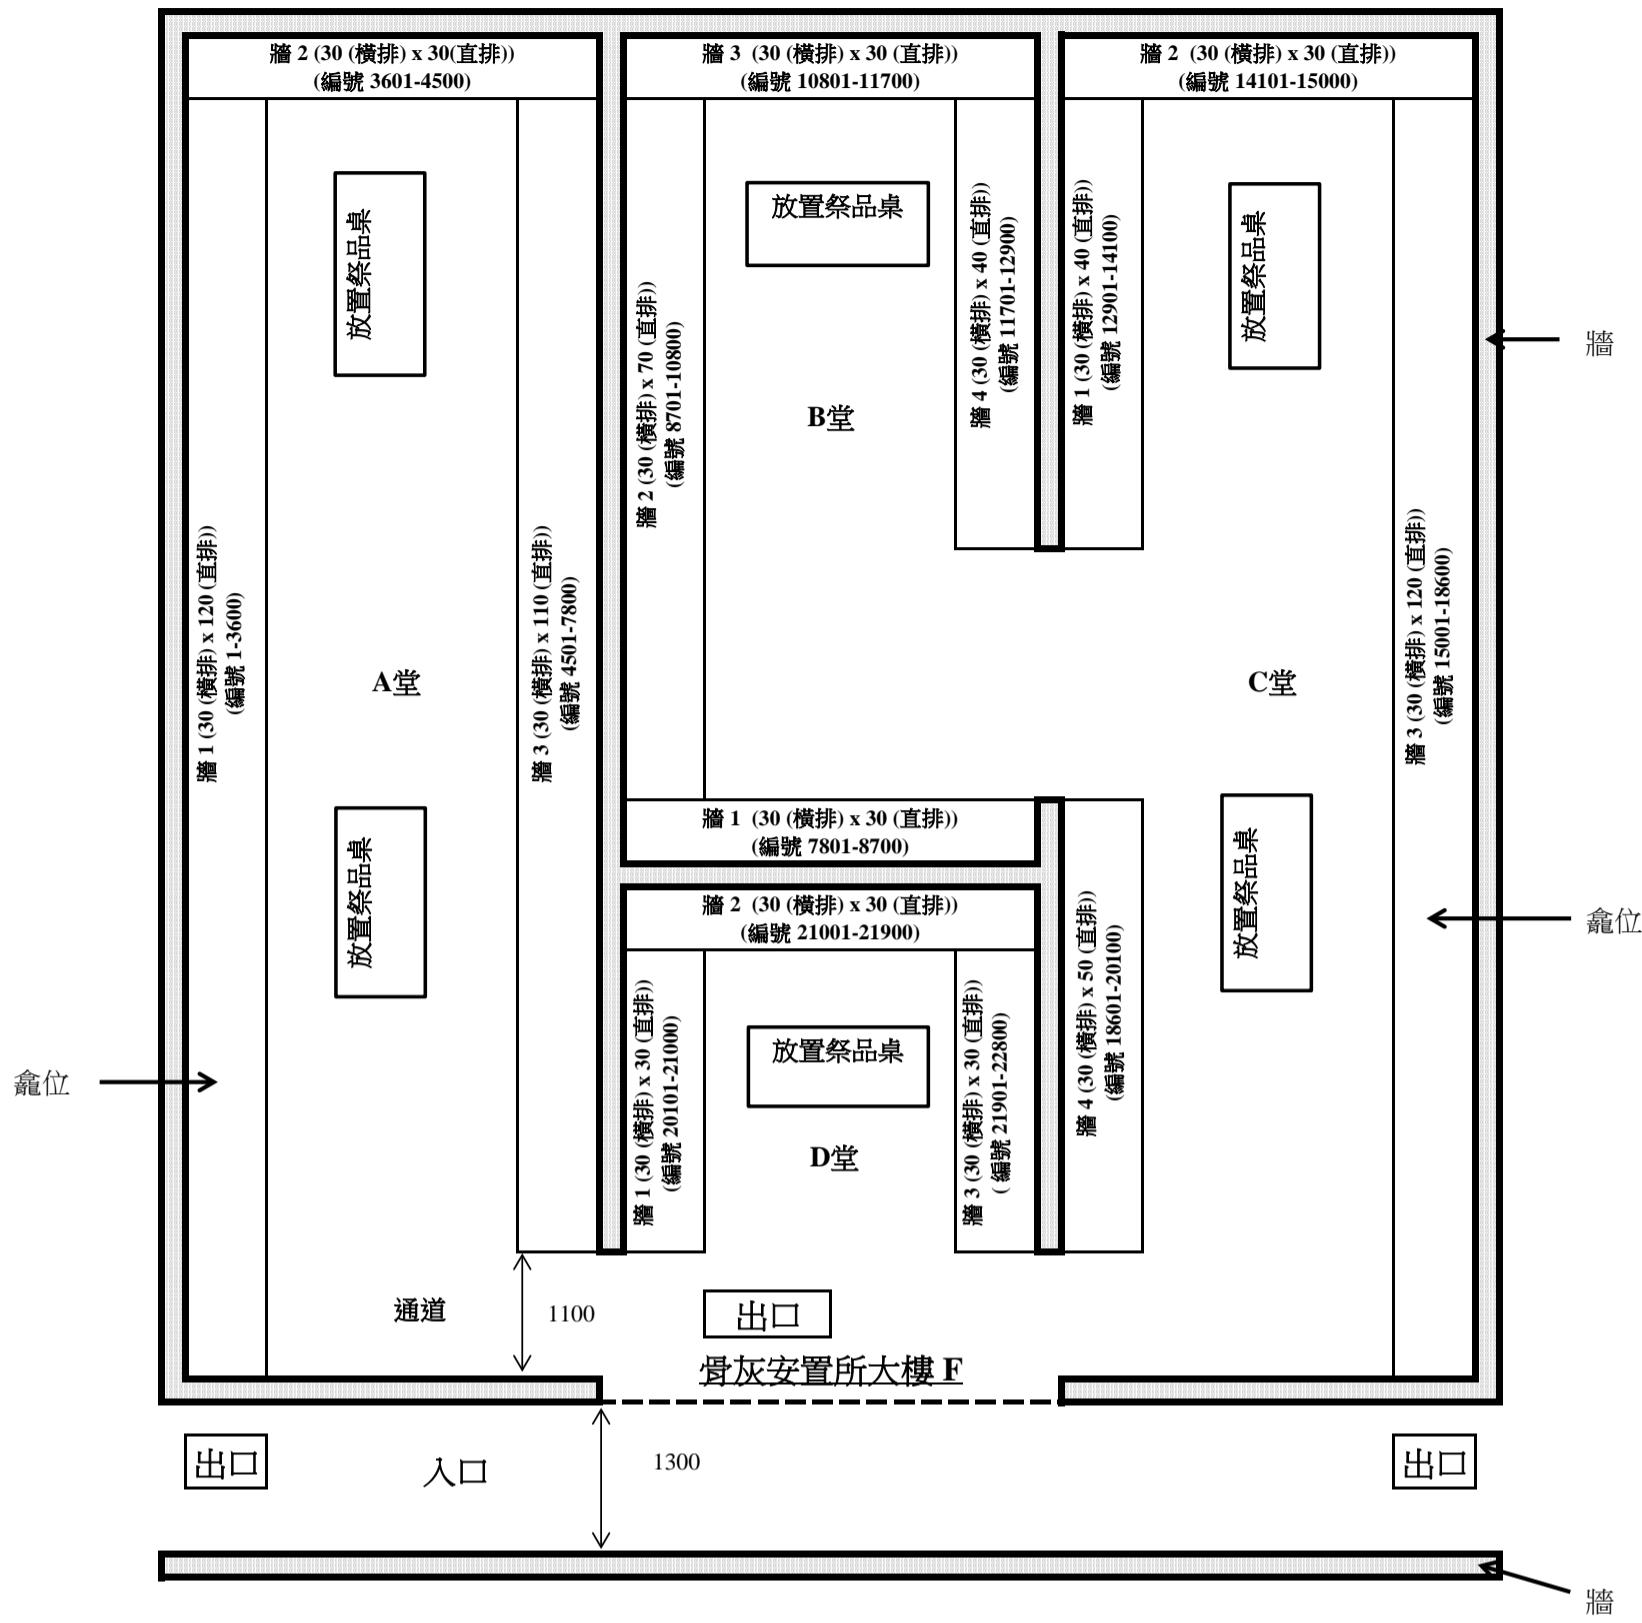

骨灰安置所名稱 : XX寺

地址 :新界元朗XX村68至78號建築物A地下至1樓及建築物B至F地下

日期(日/月/年)

申請人(如屬自然人)獲授權人士/獲授權合夥人*
姓名及簽署

日期(日/月/年)

認可人士/註冊結構工程師* 簽署和姓名
(認可人士/註冊結構工程師指根據《建築物條例》
(第123章)第3條註冊的人士)

香港身份證號碼/旅遊證件號碼*

註冊編號#:

法人團體/合夥*印章(如適用)

註冊有效期屆滿日期#:

須與《建築物條例》(第123章)第3條所指的名冊相符
* 刪去不適用者