

私營骨灰安置所牌照申請摘要
(作公布用途)

本申請摘要所載的資料乃由申請人提供，
並未經私營骨灰安置所發牌委員會核實。
申請人有責任確保申請摘要所載的資料完全正確。

(1) 骨灰安置所基本資料

骨灰安置所名稱 : 孝思園
 骨灰安置所地址 : 新界沙田火炭火炭村93號 (丈量約份第176約地段第551號餘段 (部分)、第640號 (部分)、第644號B分段 (部分), 第644號餘段 (部分) 及毗連政府土地 (部分)) [只包括2017年6月30日前已售出的龕位]
 開始營辦年份 : 1940年代
 營辦者名稱 : 香港孝思園有限公司
 營辦者的身分 : *土地擁有人 / ~~處所現租客~~ (租契 / 租賃為期 41 年，
 由29/6/2006# 及 31/7/2006@ 至 30/6/2047)

(2) 場地資料及樓宇排列

骨灰安置所佔地約 109.477 平方米，總樓宇建築面積約 182.553 平方米，共有：

1 座骨灰安置所大樓及2個戶外龕牆

1 個冥鏹爐

0 個垃圾貯存室

其他支援骨灰安置所運作的必要配套設施建築物(請說明性質及數量) _____

1 個廁所 (2 個廁格)

其他支援骨灰安置所運作的必要配套設施(例如：停車設施、上落客貨設施等)(請說明性質、面積及數量) 3 個簷蓬總面積若 23.948 平方米

* 請刪去不適用者

第551號餘段、第644號B分段

@ 第640號及第644號餘段

(3) 建議骨灰安置所場地平面圖



圖例: █ 場地界線

圖例比例: 1:1000
(按公制比例繪製)


建議場地平面圖 (圖則編號001)

骨灰安置所名稱: 孝思園
地址: 新界沙田火炭火炭村93號 (丈量約份第176約地段第551號餘段 (部分)、第640號 (部分)、第644號B分段 (部分), 第644號餘段 (部分) 及毗連政府土地 (部分))
[只包括2017年6月30日前已售出的龕位]

(4) 建議骨灰安置所布局圖

只包括 2017 年 6 月 30 日前已售出的龕位

“有待牌照准許”的骨灰安放容量 (可安放骨灰份數)	2095 份骨灰
提交申請時已安放的骨灰數量	836 份骨灰

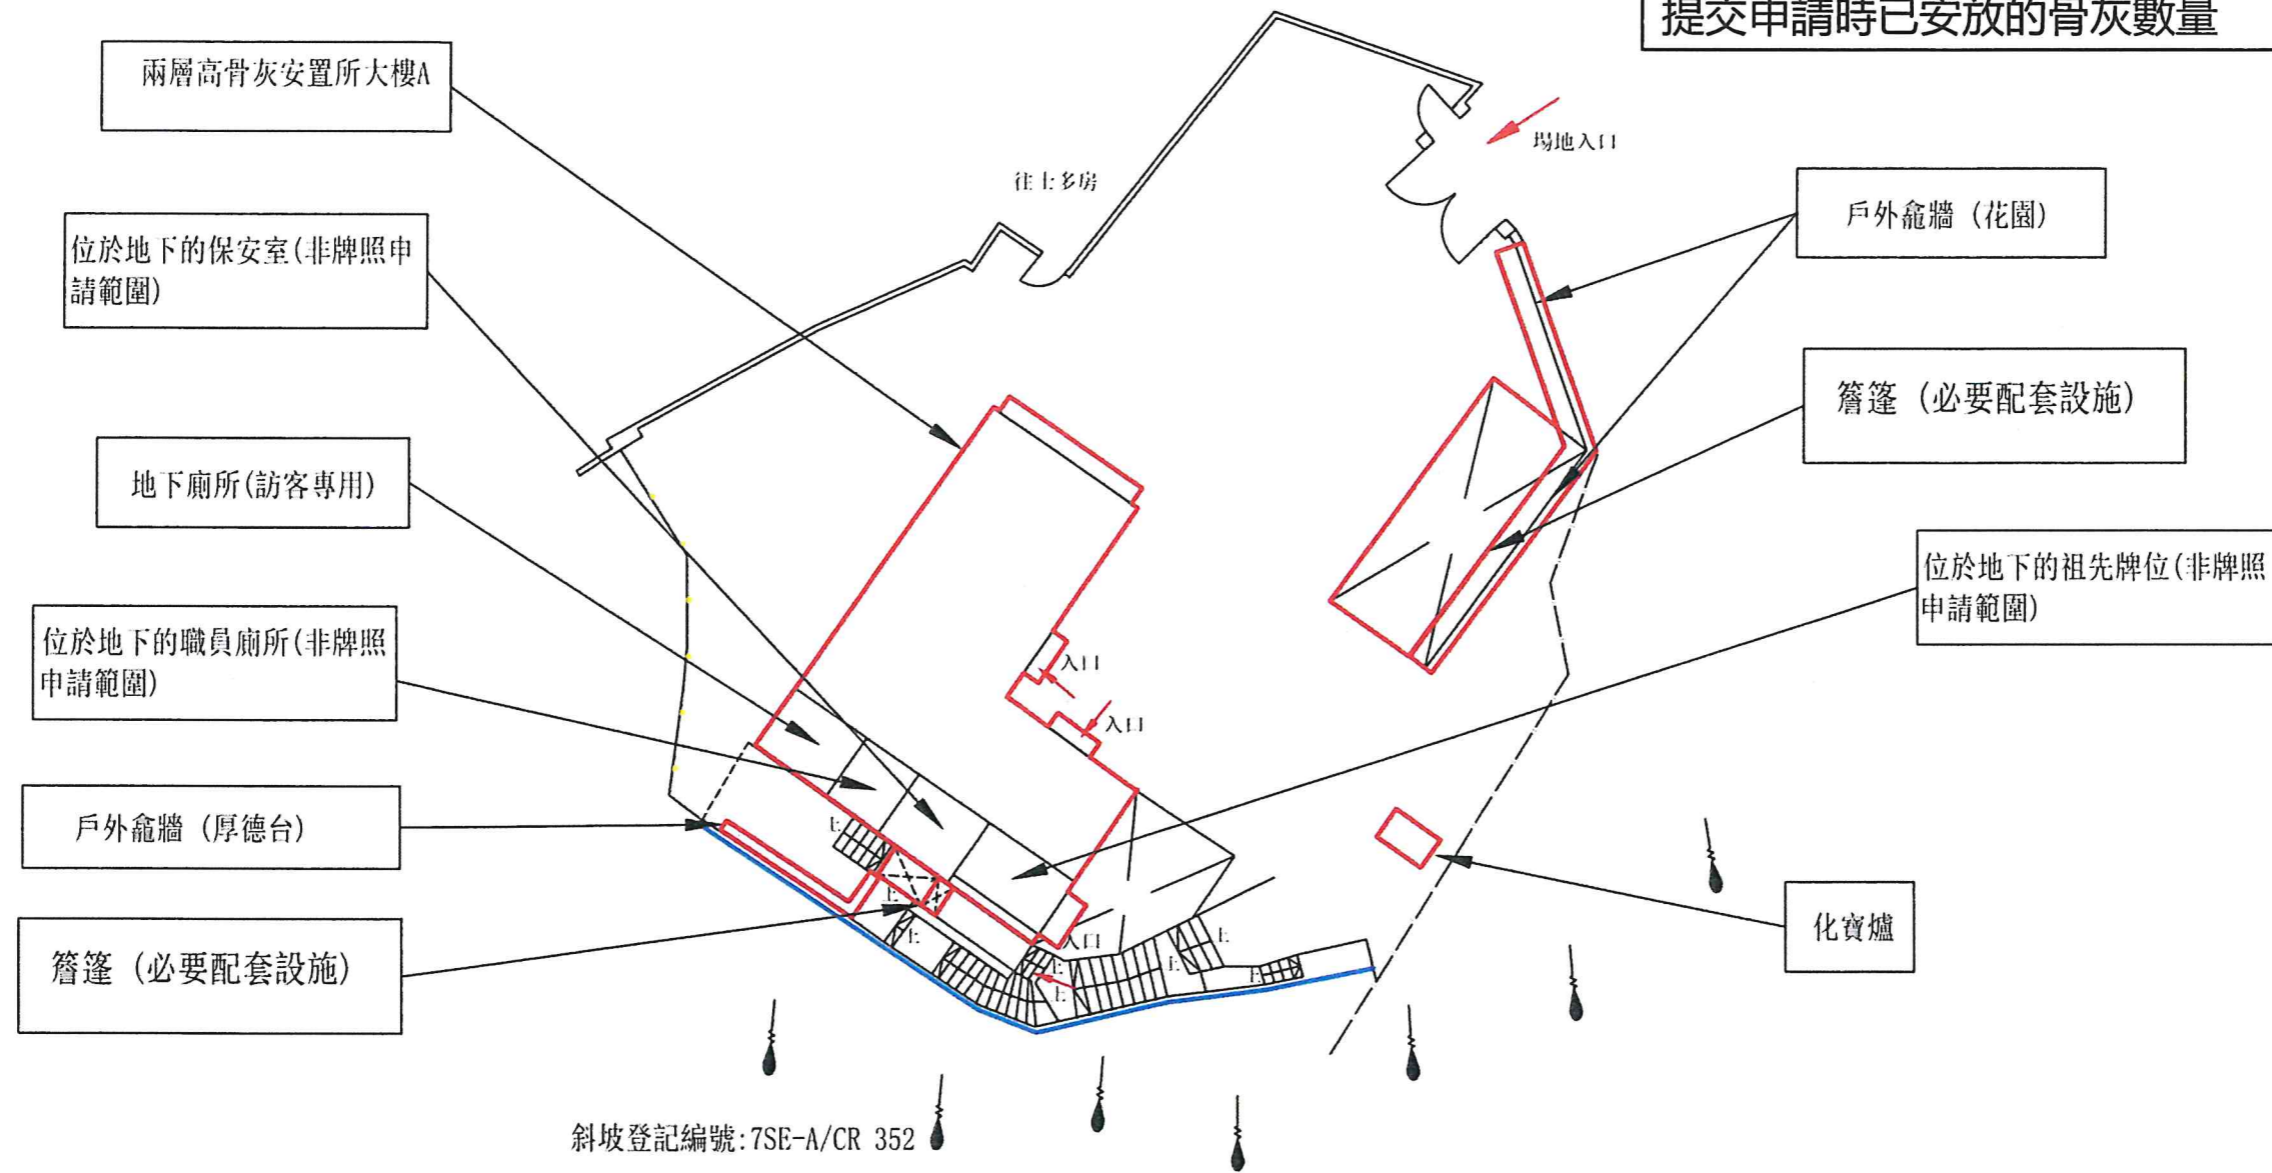

圖例比例: 1:200
(按公制比例繪製)

建議場地布局圖 (圖則編號002)

圖例: 場地界線

骨灰安置所名稱: 孝思園

地址: 新界沙田火炭火炭村93號 (丈量約份第176約地段第551號餘段 (部分)、第640號 (部分)、第644號B分段 (部分), 第644號餘段 (部分) 及 毗連政府土地 (部分))

[只包括2017年6月30日前已售出的龕位]