

私營骨灰安置所牌照申請摘要

(作公布用途)

本申請摘要所載的資料乃由申請人提供，
並未經私營骨灰安置所發牌委員會核實。
申請人有責任確保申請摘要所載的資料完全正確。

(1) 骨灰安置所基本資料

骨灰安置所名稱 : 東普陀講寺

骨灰安置所地址 : 新界荃灣老圍路168號 (丈量約份第451約地段第1240號餘段(部分))

開始營辦年份 : 2009年

營辦者名稱 : 安寶國際集團有限公司

營辦者的身分 : *土地擁有人 / 處所現租客(租契 / 租賃為期 _____ 年, 由 _____ 至 _____)

丈量約份第451約地段第1240號餘段土地擁有人全權永久交予安寶國際集團有限公司管理及營運, 使用為期38年, 由4/7/2009至30/06/2047.

(2) 場地資料及樓宇排列

骨灰安置所佔地約 18,794 平方米, 總樓宇建築面積約 84.14 平方米, 共有:

5 座骨灰安置所大樓

0 個冥鏹爐

0 個垃圾貯存室

其他支援骨灰安置所運作的必要配套設施建築物(請說明性質及數量) _____

不適用

其他支援骨灰安置所運作的必要配套設施(例如: 停車設施、上落客貨設施等)(請說明性質、面積及數量) _____

不適用

* 請刪去不適用者

(3) 建議骨灰安置所場地平面圖



東普陀講寺

(按公制比例繪製)

建議場地平面圖 (圖則編號 001)

(比例 1:1000 (A3))


圖例: --- 主場地至骨灰安置所通道線

圖例: --- 場地界線

骨灰安置所名稱: 東普陀講寺

地址: 新界荃灣老圍路168號(丈量約份第451約地段第1240號餘段(部分))

(4) 建議骨灰安置所布局圖

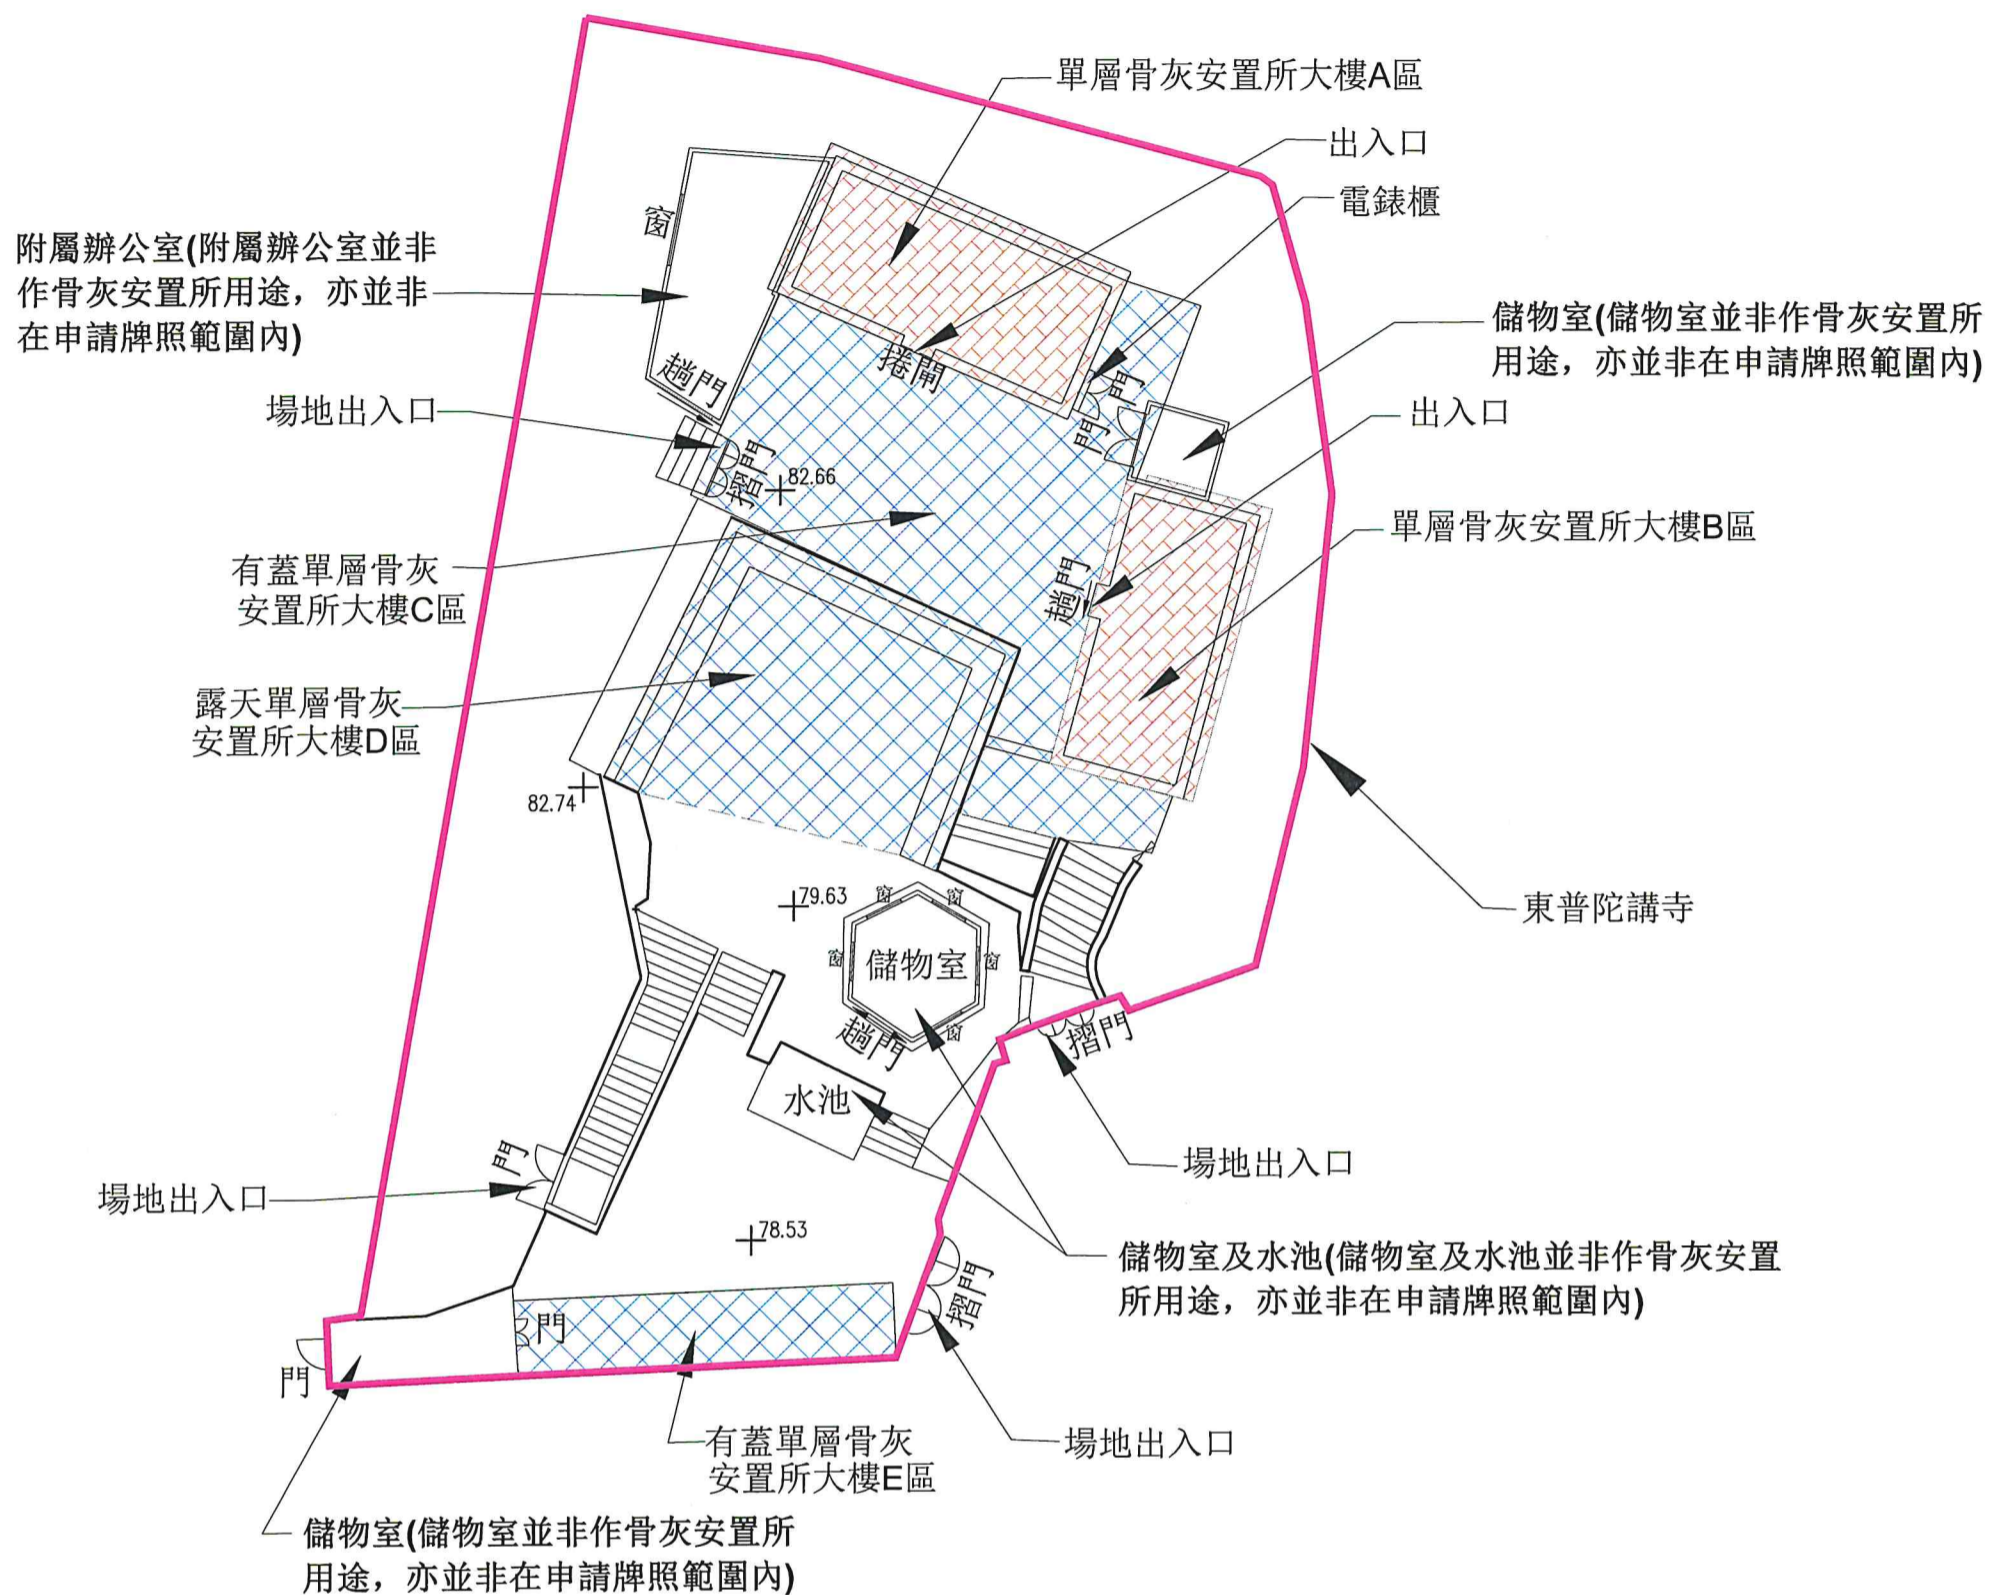

(按公制比例繪製)

圖例: —— 場地界線

建議布局圖 (圖則編號 002) (比例 1:300 (A3))

骨灰安置所名稱: 東普陀講寺

地址: 新界荃灣老圍路168號(丈量約份第451約地段第1240號餘段(部分))

“有待牌照准許”的骨灰安放容量 (可安放骨灰份數)	5605	份骨灰
提交申請時已安放的骨灰數量	1224	份骨灰