

私營骨灰安置所暫免法律責任書申請摘要
(作公布用途)

本申請摘要所載的資料乃由申請人提供，
並未經私營骨灰安置所發牌委員會核實。
申請人有責任確保申請摘要所載的資料完全正確。

(1) 骨灰安置所基本資料

骨灰安置所名稱 : 靈隱寺(凡聖同居)
 骨灰安置所地址 : 離島大嶼山下羌山(丈量約份第311約地段政府土地)
 開始營辦年份 : 1930年
 營辦者名稱 : 靈隱寺有限公司
 營辦者的身分 : *土地擁有人/處所現租客(租契/租賃為期_____年
 由_____至_____)
 申請短期租約進行中。

(2) 場地資料及樓宇排列

骨灰安置所佔地約 89.51 平方米，總樓宇建築面積約 75.407 平方米，共有：

兩 座骨灰安置所大樓

零 個冥鏹爐


零 個垃圾貯存室

其他支援骨灰安置所運作的必要配套設施建築物(請說明性質及數量) 沒有

其他支援骨灰安置所運作的必要配套設施(例如：停車設施、上落客貨設施等)(請說明性質、面積及數量) 沒有

* 請刪去不適用者


(3) 建議骨灰安置所場地平面圖

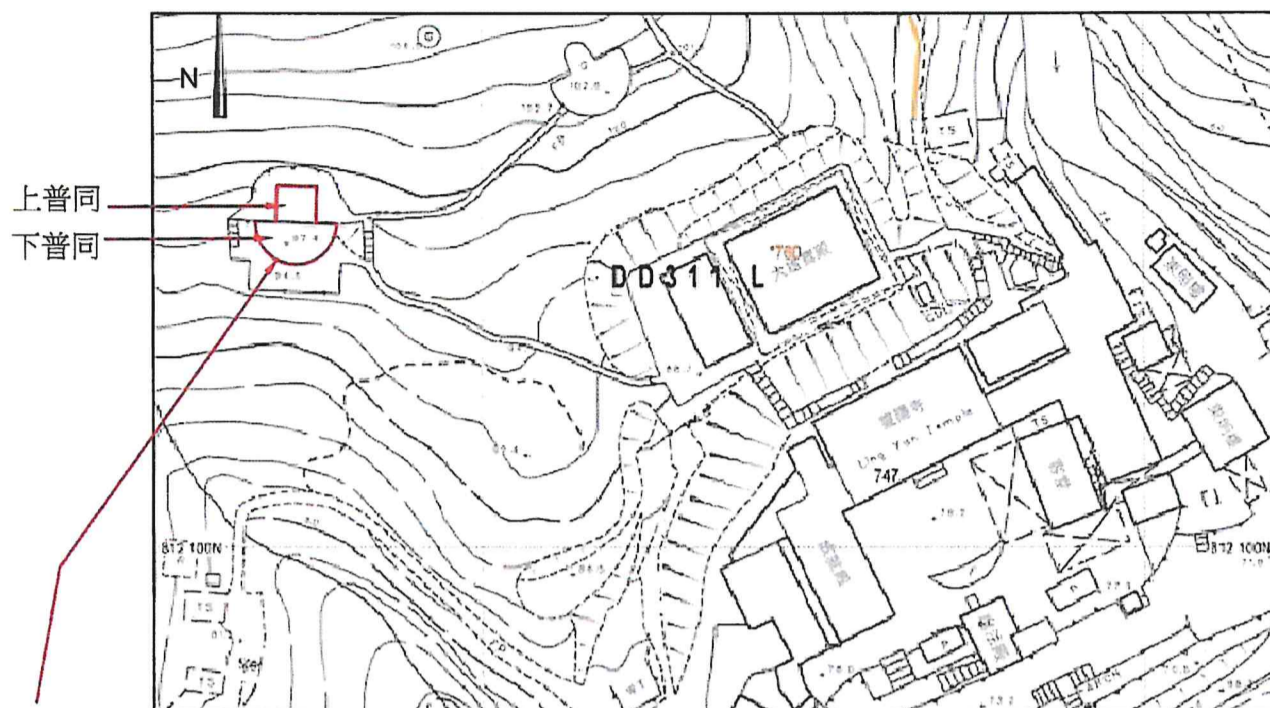

靈隱寺(凡聖同居)

Scale: 1:1000 in A3


建議場地平面圖 (圖則編號001)

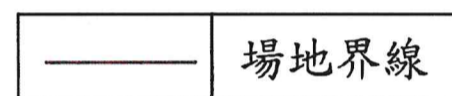

骨灰安置所名稱：靈隱寺(凡聖同居)

地址：離島大嶼山下羗山(丈量約份第311約地段政府土地)

(4)建議骨灰安置所布局圖

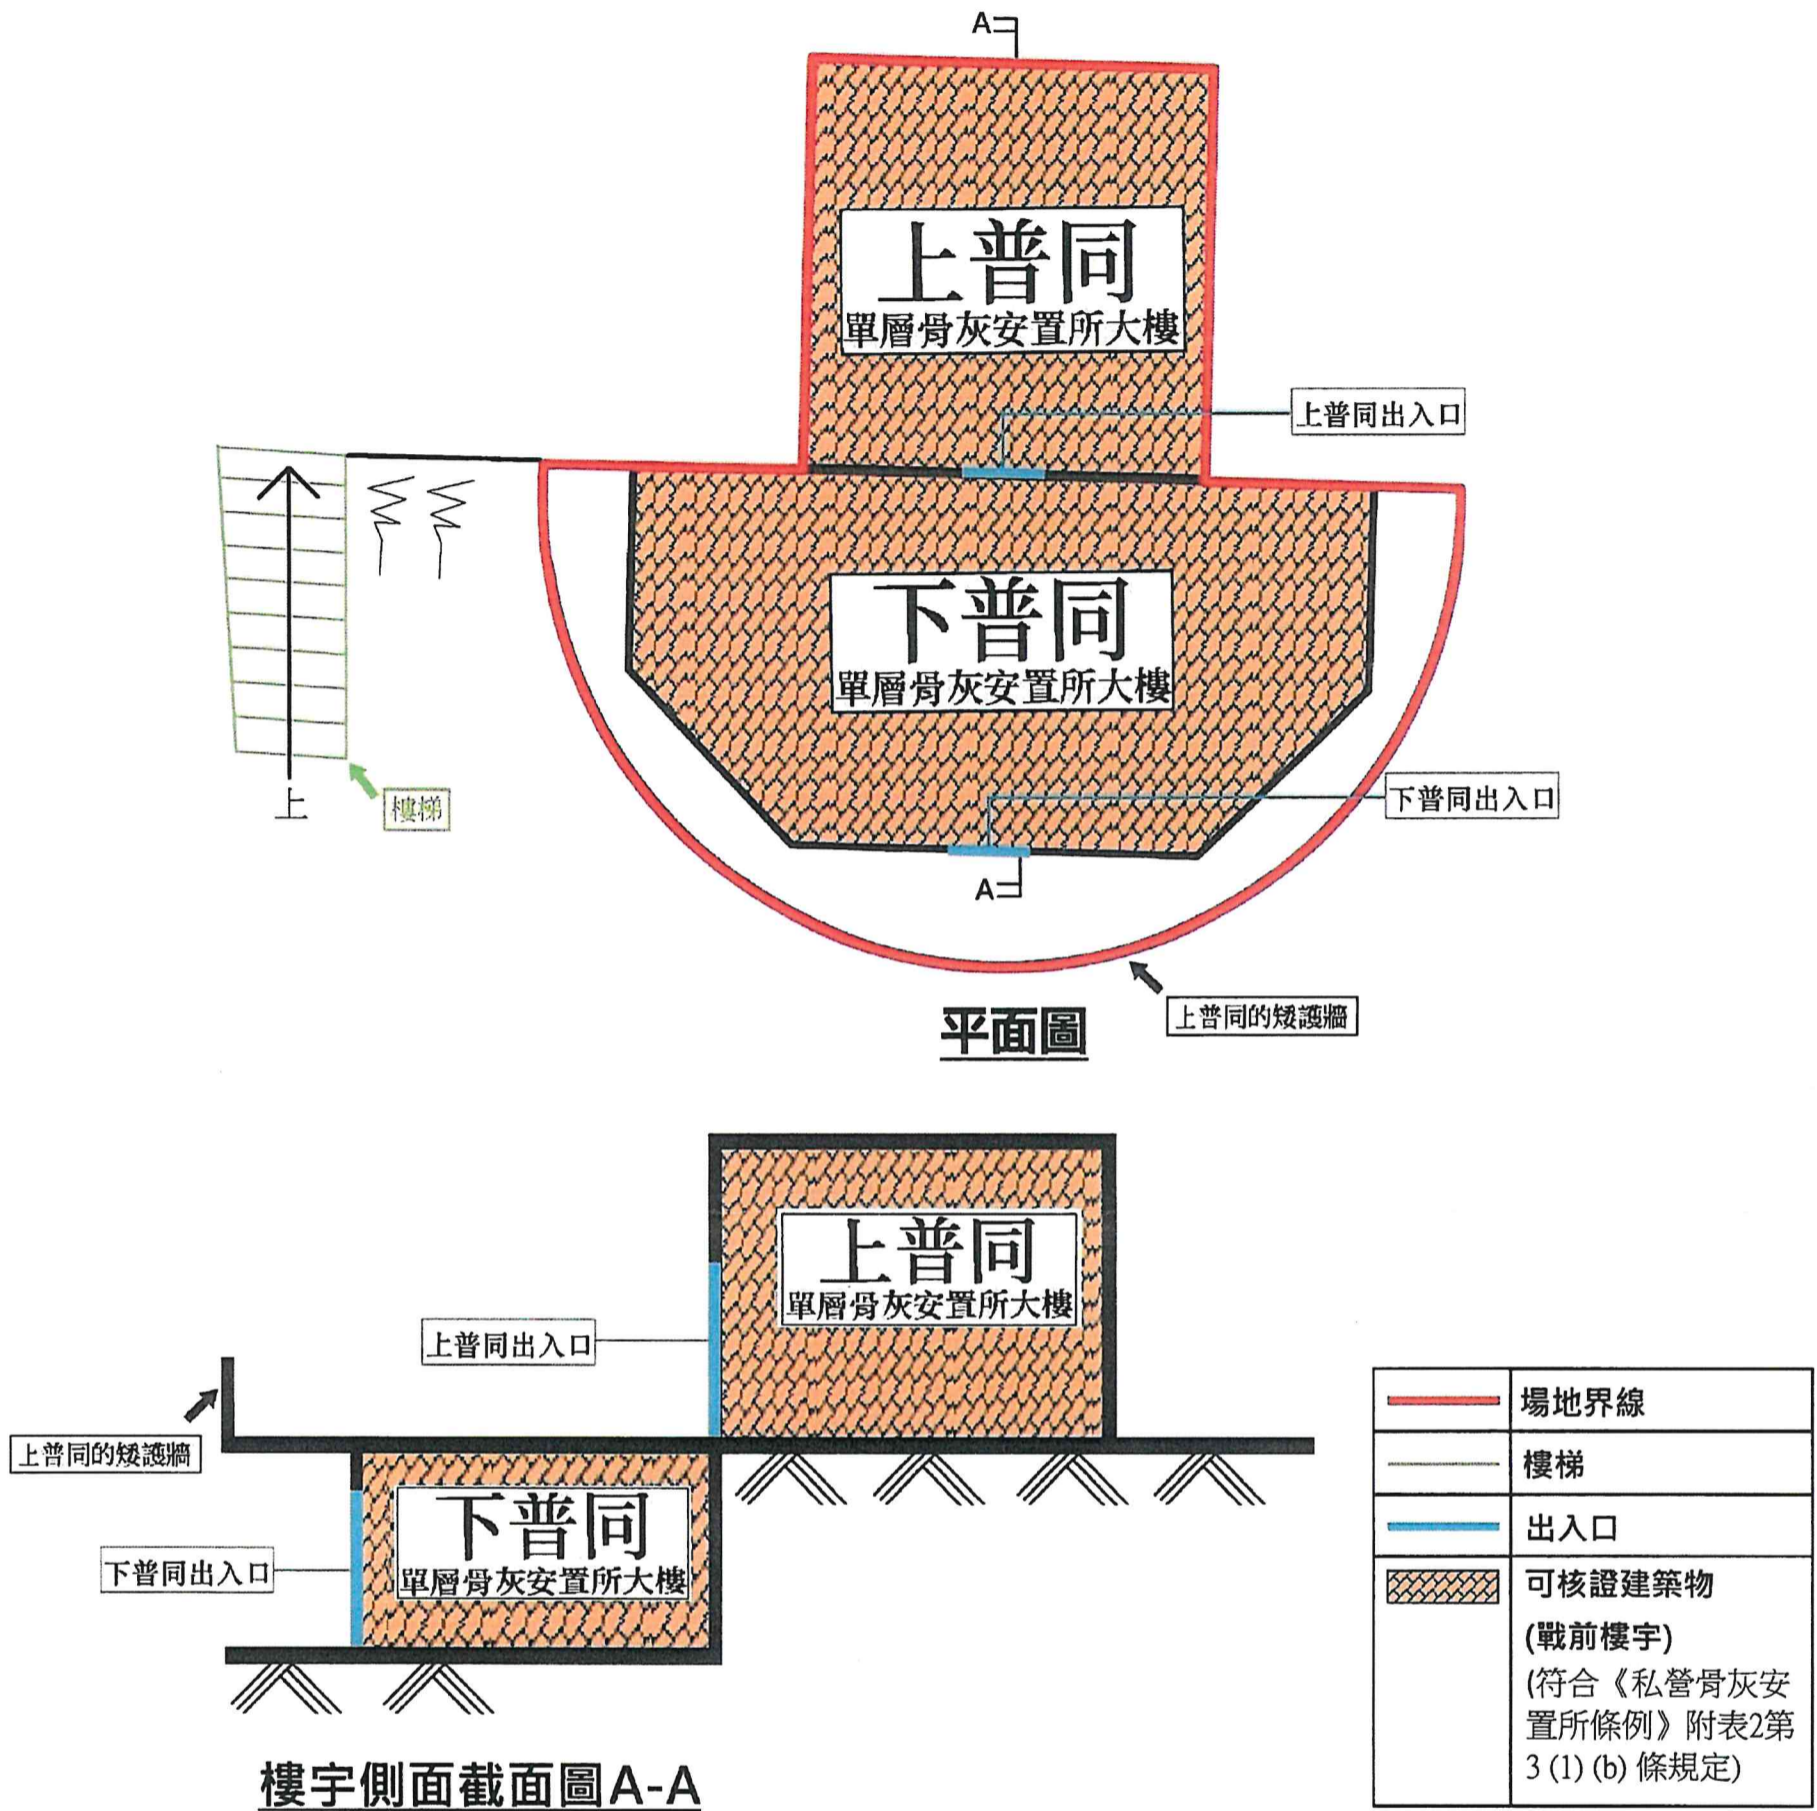

Scale: 1:100 in A3
建議布局圖(圖則編號002)

骨灰安置所名稱:靈隱寺(凡聖同居)
地址:離島大嶼山下菴山(丈量約份第311約地段政府土地)

“有待暫免法律責任書准許”的骨灰安放數量	337 份骨灰
提交申請時已安放的骨灰數量	337 份骨灰