

私營骨灰安置所牌照申請摘要
(作公布用途)

本申請摘要所載的資料乃由申請人提供，
並未經私營骨灰安置所發牌委員會核實。
申請人有責任確保申請摘要所載的資料完全正確。

(1) 骨灰安置所基本資料

骨灰安置所名稱 : 黃帝祠

骨灰安置所地址 : 新界粉嶺龍躍頭沙頭角公路-龍躍頭段18號黃帝祠地下至六樓(部份
(丈量約份第51約地段第4433號第17分段)[只包括2017年6月30日前已售出的龕位]

開始營辦年份 : 2005年

營辦者名稱 : 黃帝祠服務有限公司

營辦者的身分 : *土地擁有人 / 處所現租客(租契 / 租賃為期 42 年，
由 2005年7月1日 至 2047年6月30日)

(2) 場地資料及樓宇排列

骨灰安置所佔地約 936 平方米，總樓宇建築面積約 2,500 平方米，共有：

1 座骨灰安置所大樓

0 個冥鏹爐


0 個垃圾貯存室

其他支援骨灰安置所運作的必要配套設施建築物(請說明性質及數量) _____

其他支援骨灰安置所運作的必要配套設施(例如：停車設施、上落客貨設施等)(請說明性質、面積及數量) 緊急車輛通道

* 請刪去不適用者

(3) 建議骨灰安置所場地平面圖

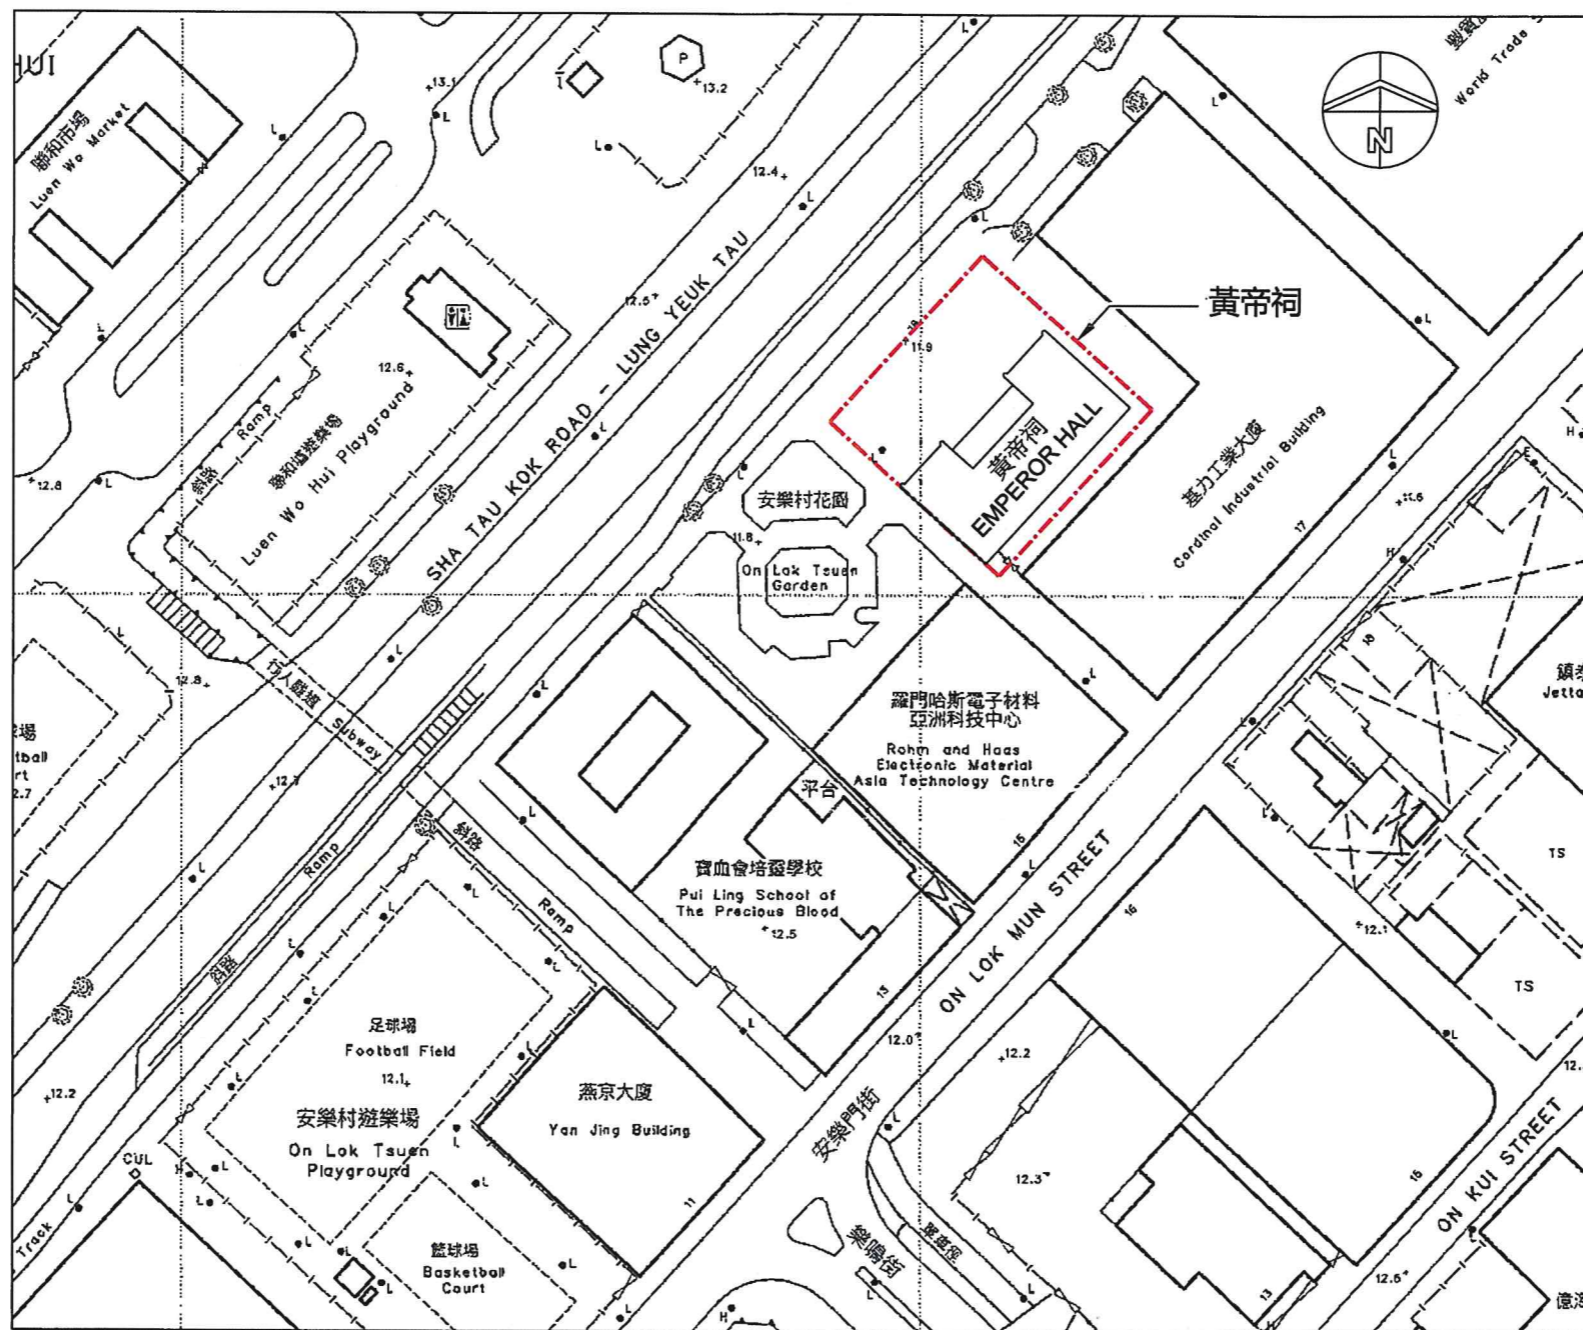

建議場地平面圖
比例 1 : 1 000

(按公制比例繪製)


圖例
場地界線

建議場地平面圖 (圖則編號 001)

骨灰安置所名稱：黃帝祠

地址：新界粉嶺龍躍頭沙頭角公路 (龍躍頭段) 黃帝祠 (丈量約份第51約地段第4433號第17分段)[只包括2017年6月30日前已售出的龕位]

(4) 建議骨灰安置所布局圖

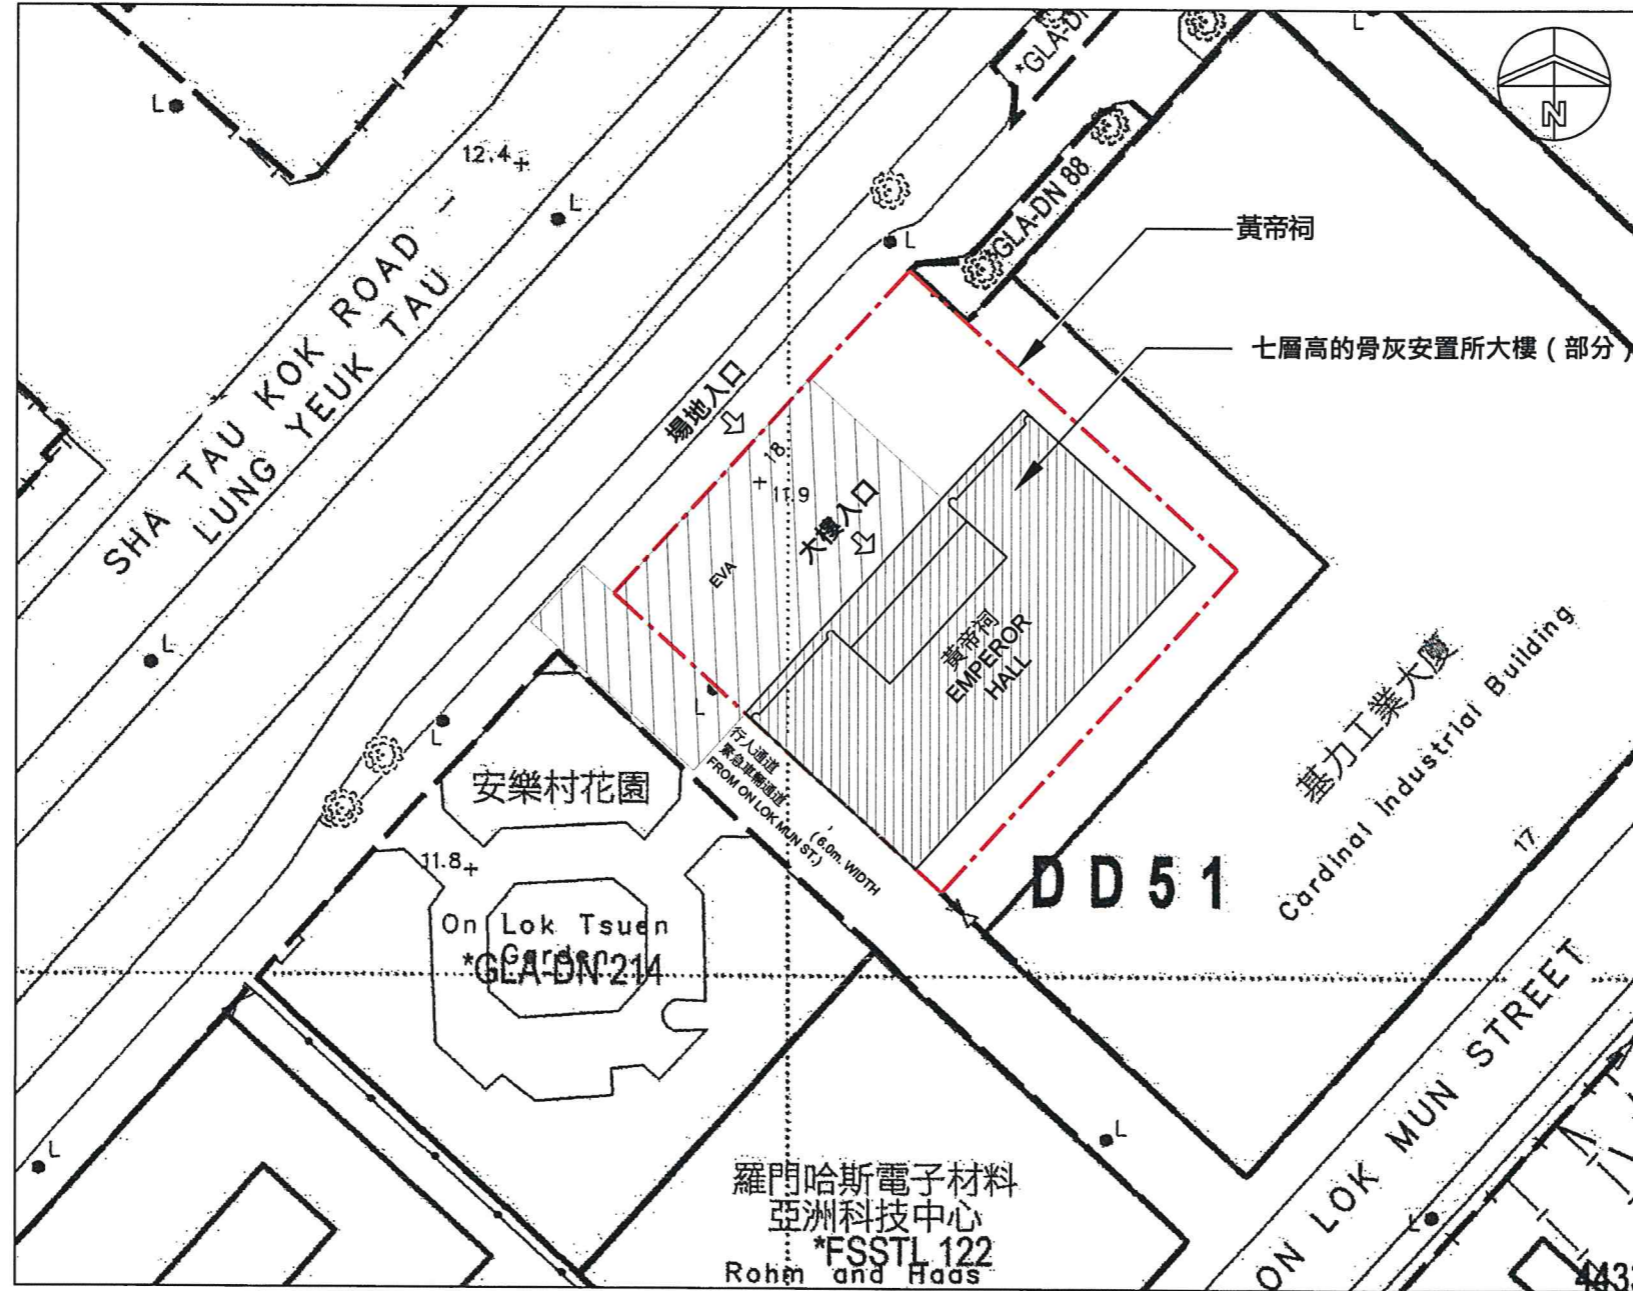

建議場地平面圖
比例 1 : 500

(按公制比例繪製)

圖例
場地界線 ————

建議布局圖 (圖則編號 002)

骨灰安置所名稱：黃帝祠

地址：新界粉嶺龍躍頭沙頭角公路 (龍躍頭段) 黃帝祠 (丈量約份第51約地段第4433號第17分段) [只包括2017年6月30日前已售出的龕位]

只包括2017年6月30日前已售出的龕位

“有待牌照准許”的骨灰安放容量 (可安放骨灰份數)	1,751	份骨灰
提交申請時已安放的骨灰數量	867	份骨灰