


(3) 建議骨灰安置所場地平面圖

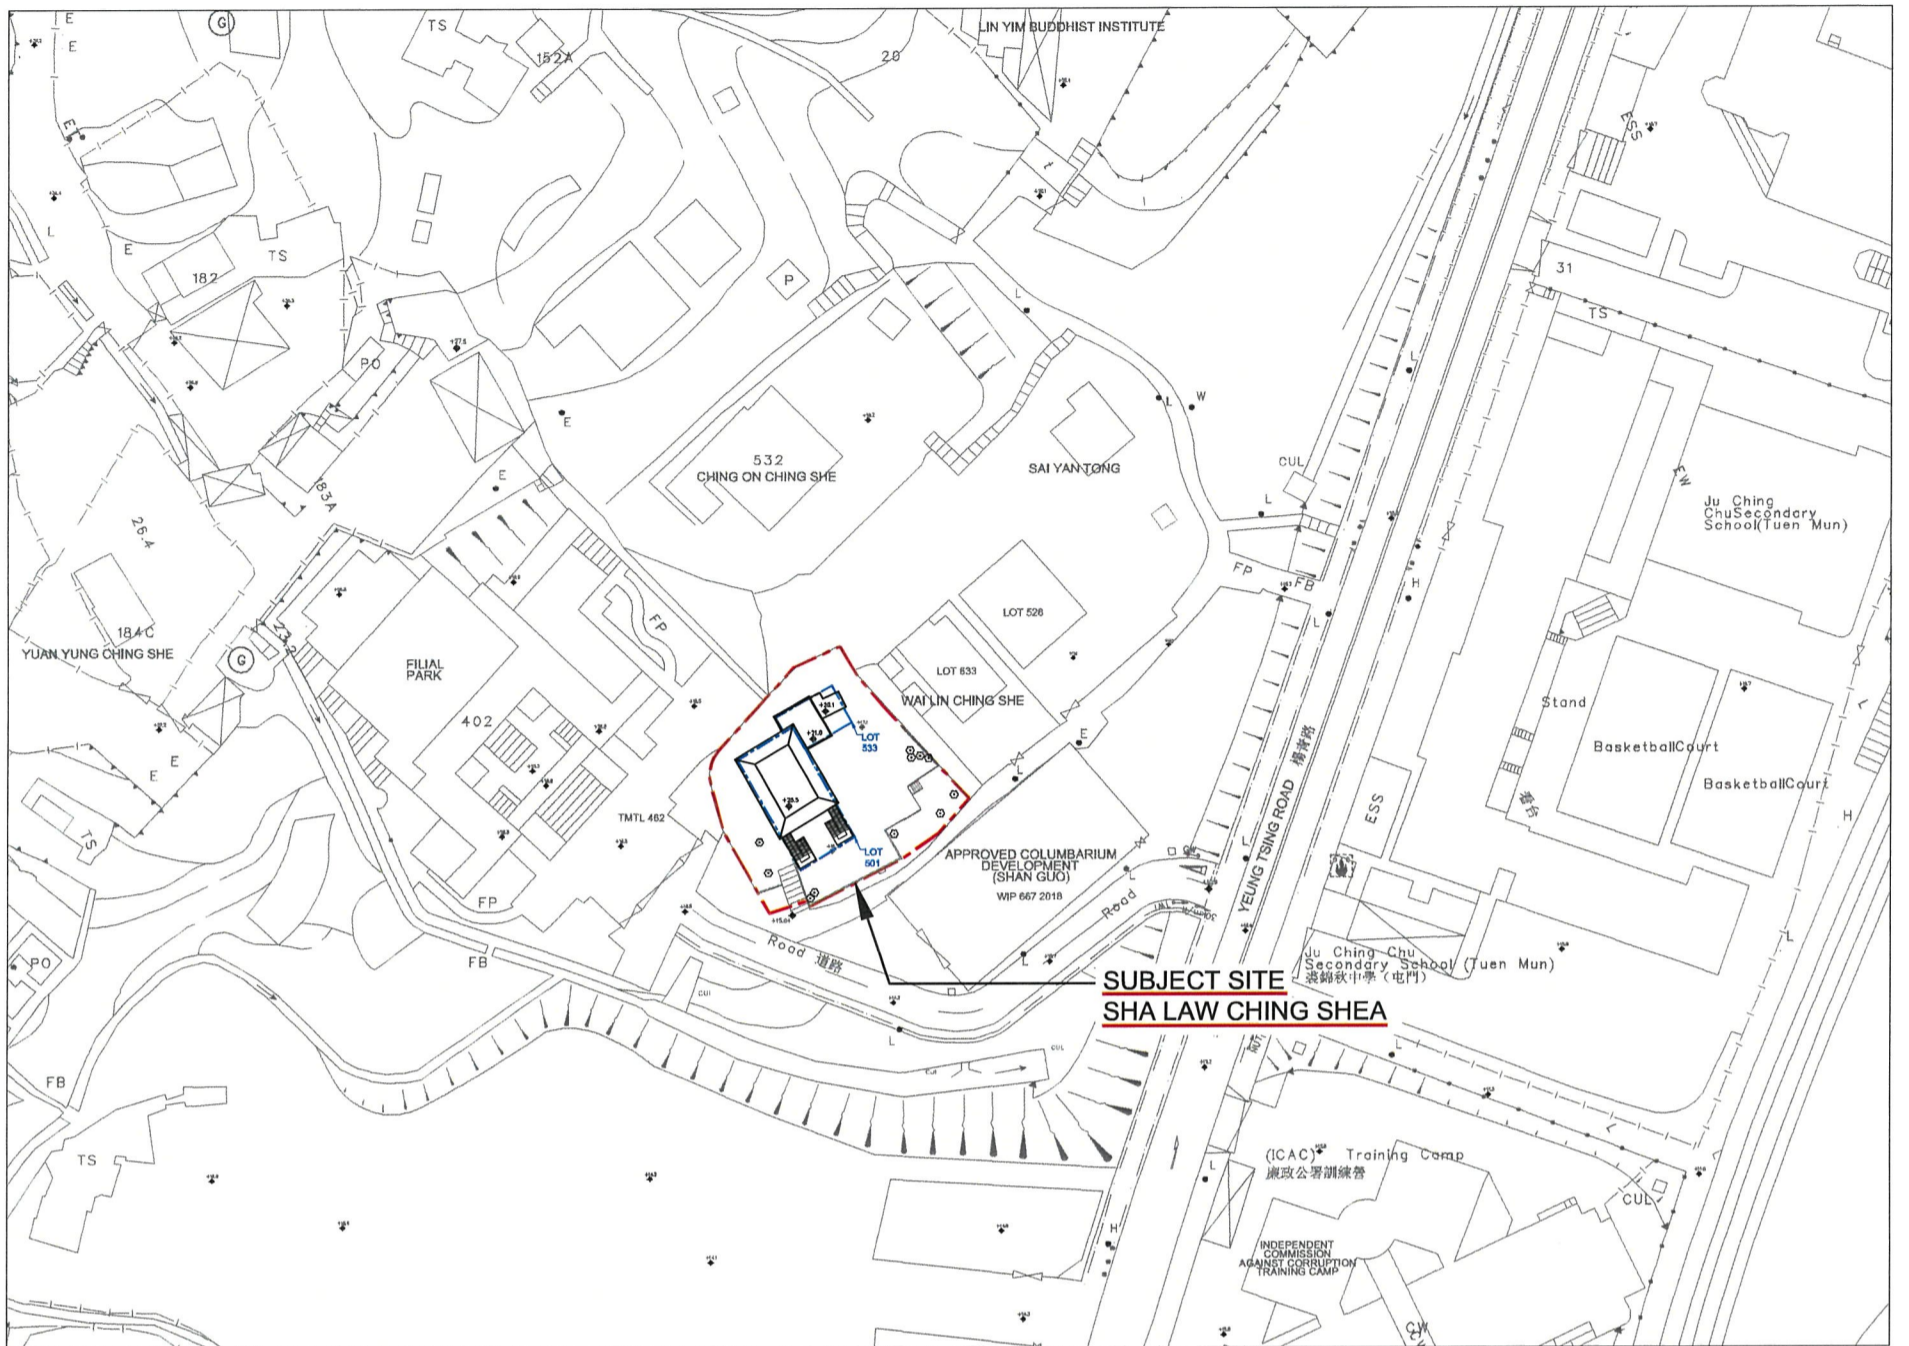

圖例
—— 場地界線


建議場地平面圖 (圖則編號 001)

比例1:1000

骨灰安置所名稱: 娑羅精舍

地址: 新界 屯門 青山村 楊青路150號 (丈量約份第131約地段第501號及533號和毗連政府土地) 娑羅精舍

(4) 建議骨灰安置所布局圖

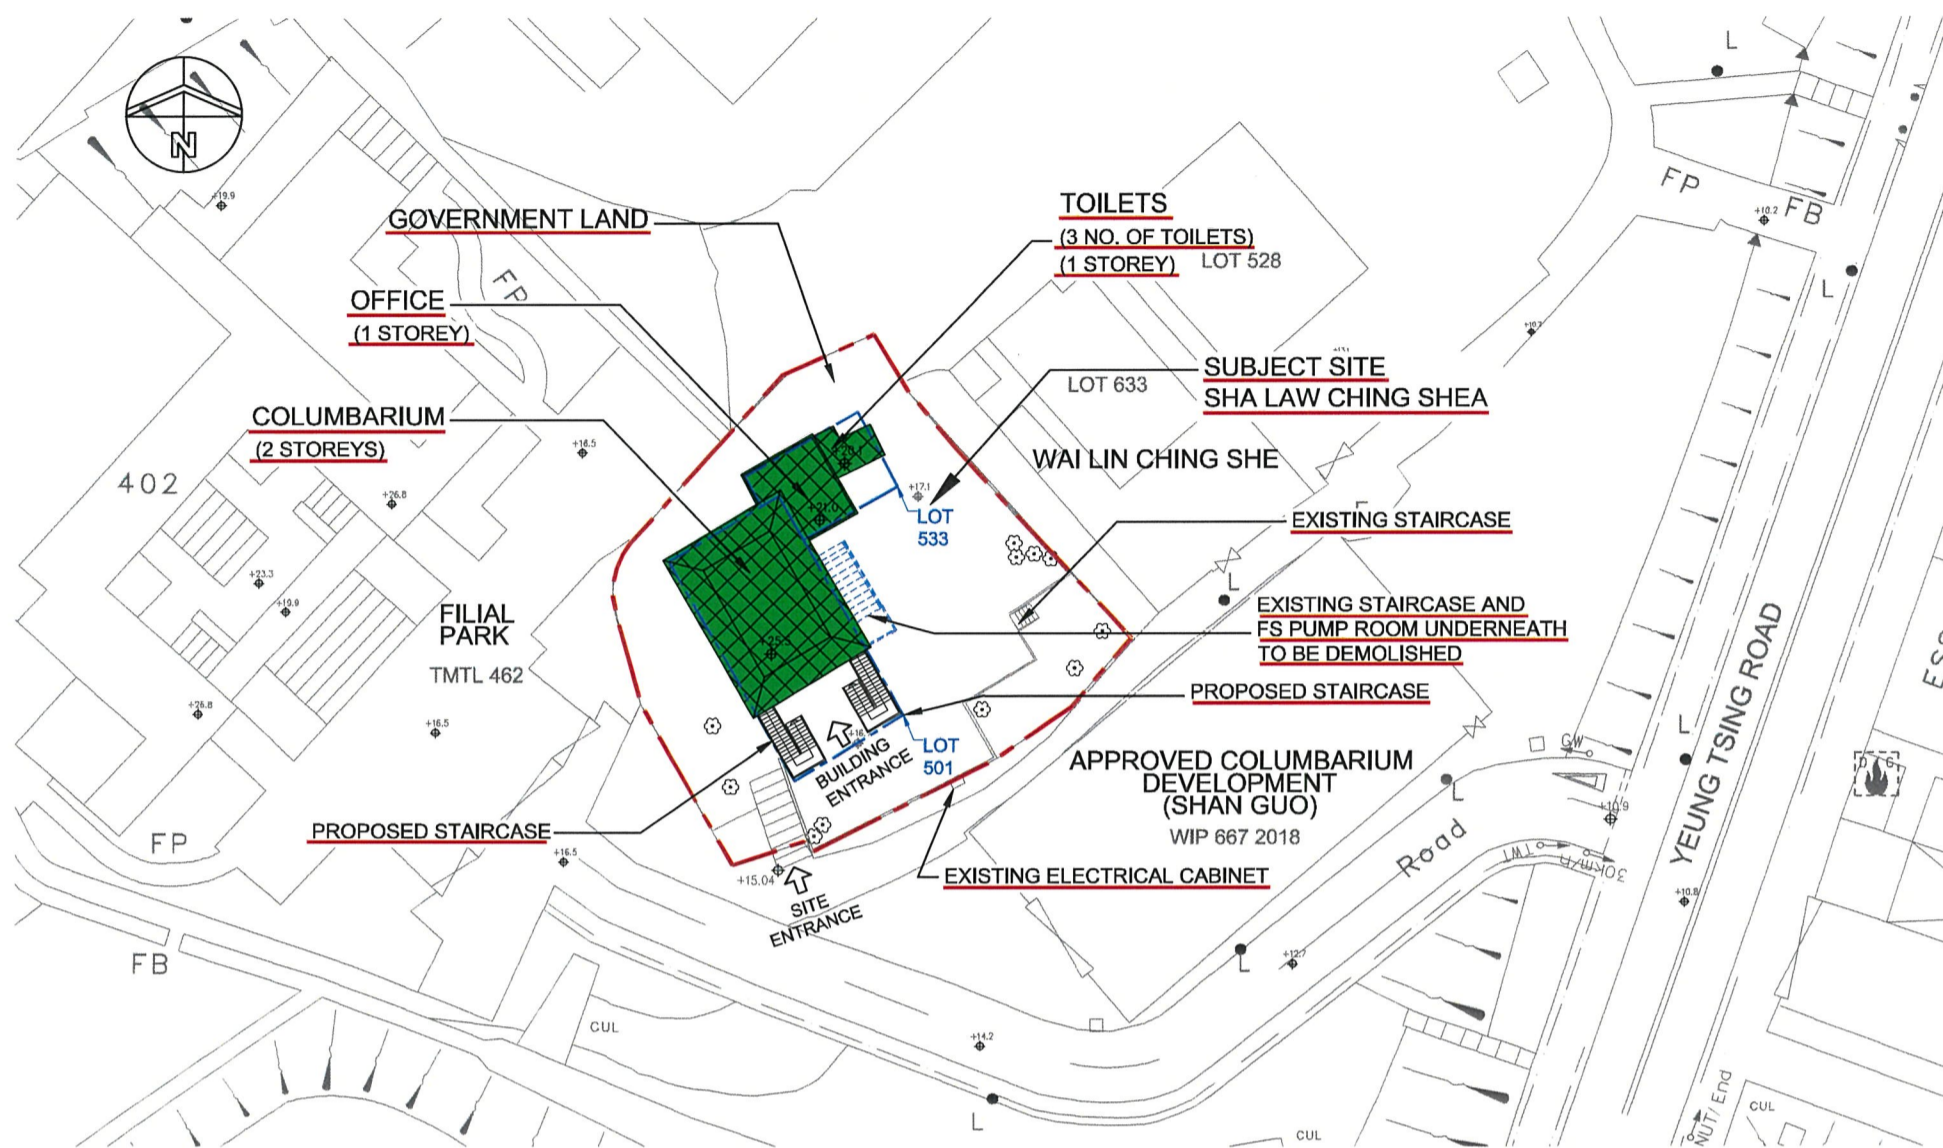

圖例:

--- 場地界線

建議場地布局圖 (圖則編號 002)

比例1:500

骨灰安置所名稱: 娑羅精舍

地址: 新界屯門青山村楊青路150號 (丈量約份第131約地段第501號及533號和毗連政府土地) 娑羅精舍

“有待暫免法律責任書准許”的骨灰安放數量	301	份骨灰
提交申請時已安放的骨灰數量	301	份骨灰