

私營骨灰安置所暫免法律責任書申請摘要
(作公布用途)

本申請摘要所載的資料乃由申請人提供，
並未經私營骨灰安置所發牌委員會核實。
申請人有責任確保申請摘要所載的資料完全正確。

(1) 骨灰安置所基本資料

骨灰安置所名稱 : 先天道安老院骨灰龕A場
骨灰安置所地址 : 新界沙田上禾輦169號A(政府土地牌照第Z0070號)
開始營辦年份 : 1980年代
營辦者名稱 : 先天道安老院有限公司
營辦者的身分 : 由政府土地牌照持牌人租用政府土地牌照Z0070號由1977年1月1日起
至另行通知(地政處發出3個月預先通知終止牌照)

(2) 場地資料及樓宇排列

骨灰安置所佔地約 943 平方米，總樓宇建築面積約 225 平方米，共有：

3 座骨灰安置所大樓

1 個冥鏹爐

0 個垃圾貯存室


其他支援骨灰安置所運作的必要配套設施建築物(請說明性質及數量)

1間男洗手間、2間女洗手間、2個室外洗手盆

其他支援骨灰安置所運作的必要配套設施(例如：停車設施、上落客貨設施等)(請說明
性質、面積及數量) 不適用

* 請刪去不適用者

(3) 建議骨灰安置所場地平面圖

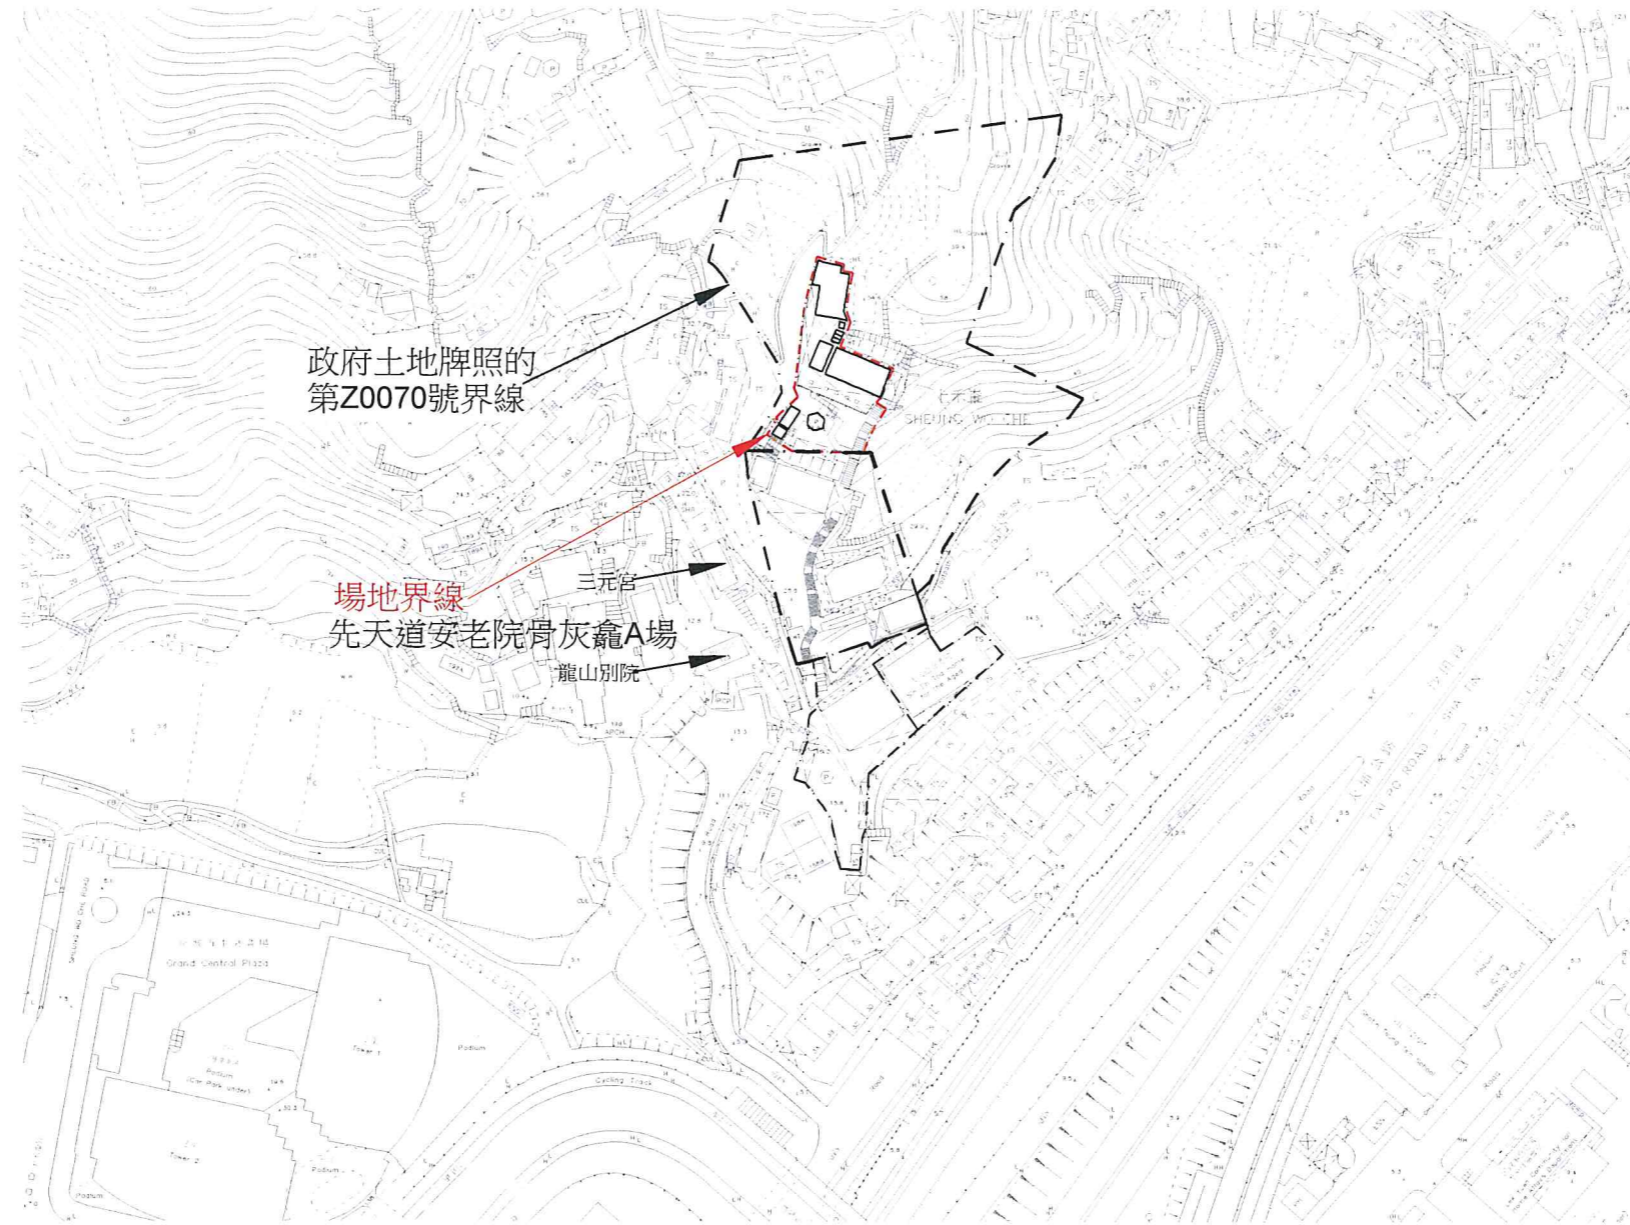

圖例：


- · — 地段界線 / 政府土地牌照界線
- - - 場地界線

(比例 1 : 2000)

建議場地平面圖(圖則編號D-01)

骨灰安置所名稱：先天道安老院骨灰龕A場
地址：新界沙田上禾輦169號A(政府土地牌照第Z0070號)

(4) 建議骨灰安置所布局圖

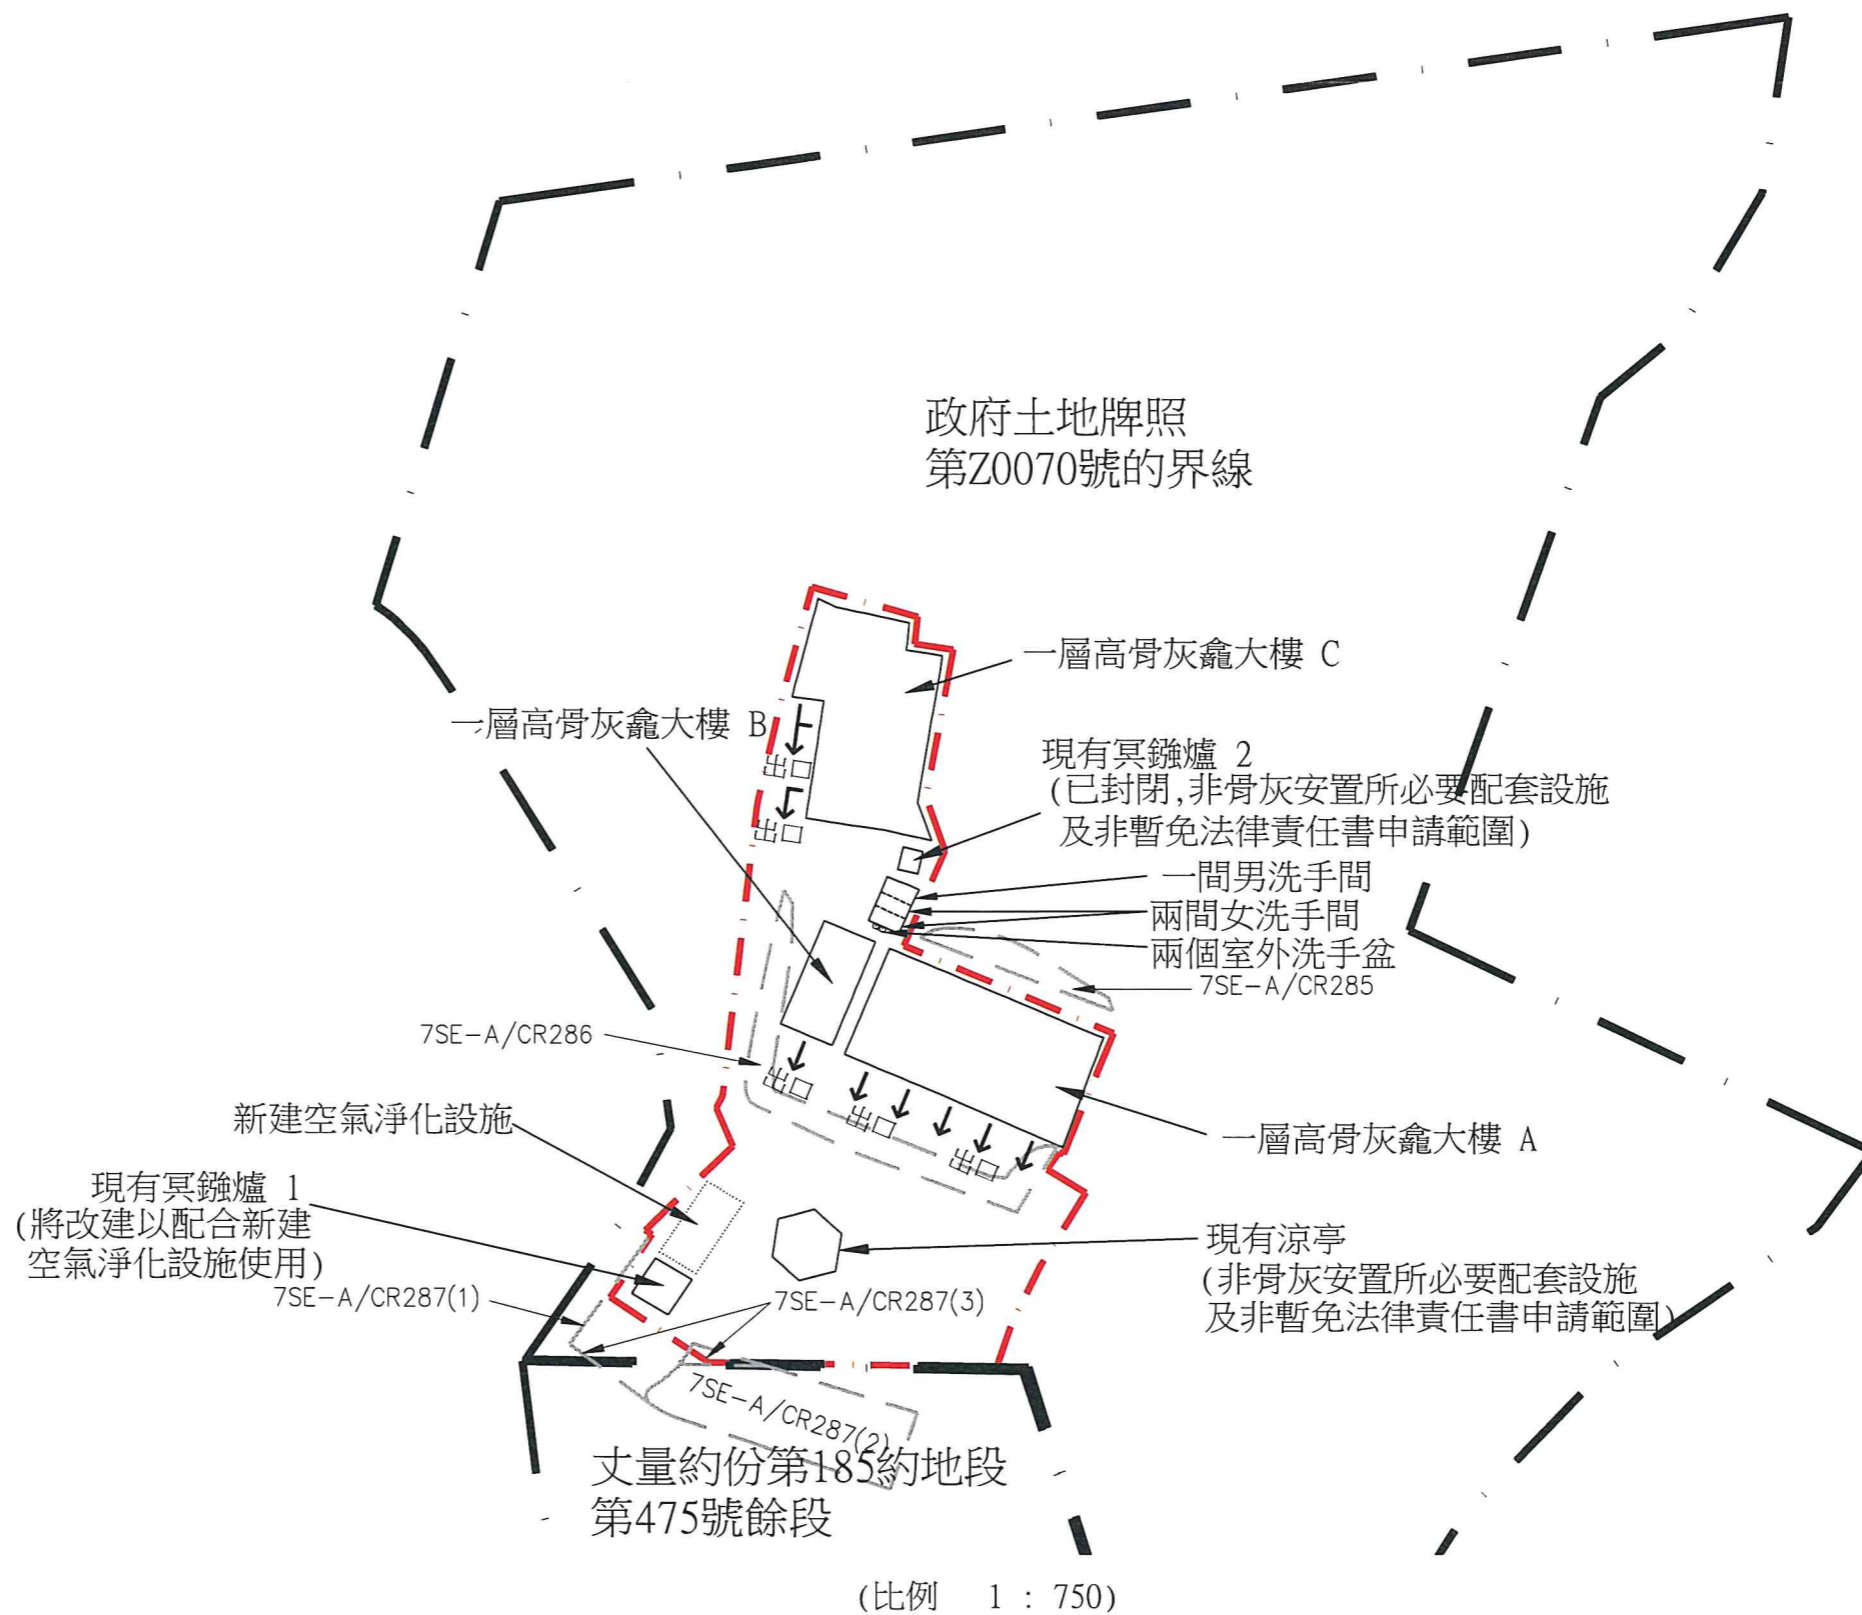

- 圖例：
- — — 地段界線 / 政府土地牌照界線
 - - - - 場地界線

骨灰安置所名稱：先天道安老院骨灰龕A場
 地址：新界沙田上禾輦169號A(政府土地牌照第Z0070號)

建議布局圖(圖則編號D-02)

"有待暫免法律責任書准許"的骨灰安放數量	3516 份骨灰
提交申請時已安放的骨灰數量	3519 份骨灰