

私營骨灰安置所牌照申請摘要
(作公布用途)

本申請摘要所載的資料乃由申請人提供，
並未經私營骨灰安置所發牌委員會核實。
申請人有責任確保申請摘要所載的資料完全正確。

(1) 骨灰安置所基本資料

骨灰安置所名稱 : 統光有限公司
骨灰安置所地址 : 新界屯門青山村 145 號地下及毗鄰政府土地(丈量約份第 131 約地段 792 地下及毗鄰政府土地)
開始營辦年份 : 1958
營辦者名稱 : 統光有限公司
營辦者的身分 : *土地擁有人 / 處所現租客(租契 / 租賃為期 10 年，
由 02/08/2021 至 01/08/2031)

(2) 場地資料及樓宇排列

骨灰安置所佔地約 75 平方米，總樓宇建築面積約 75 平方米，共有：

1 座骨灰安置所大樓

0 個冥鏢爐

0 個垃圾貯存室


其他支援骨灰安置所運作的必要配套設施建築物(請說明性質及數量)

不適用

其他支援骨灰安置所運作的必要配套設施(例如：停車設施、上落客貨設施等)(請說明性質、面積及數量) 不適用

* 請刪去不適用者

(3) 建議骨灰安置所場地平面圖

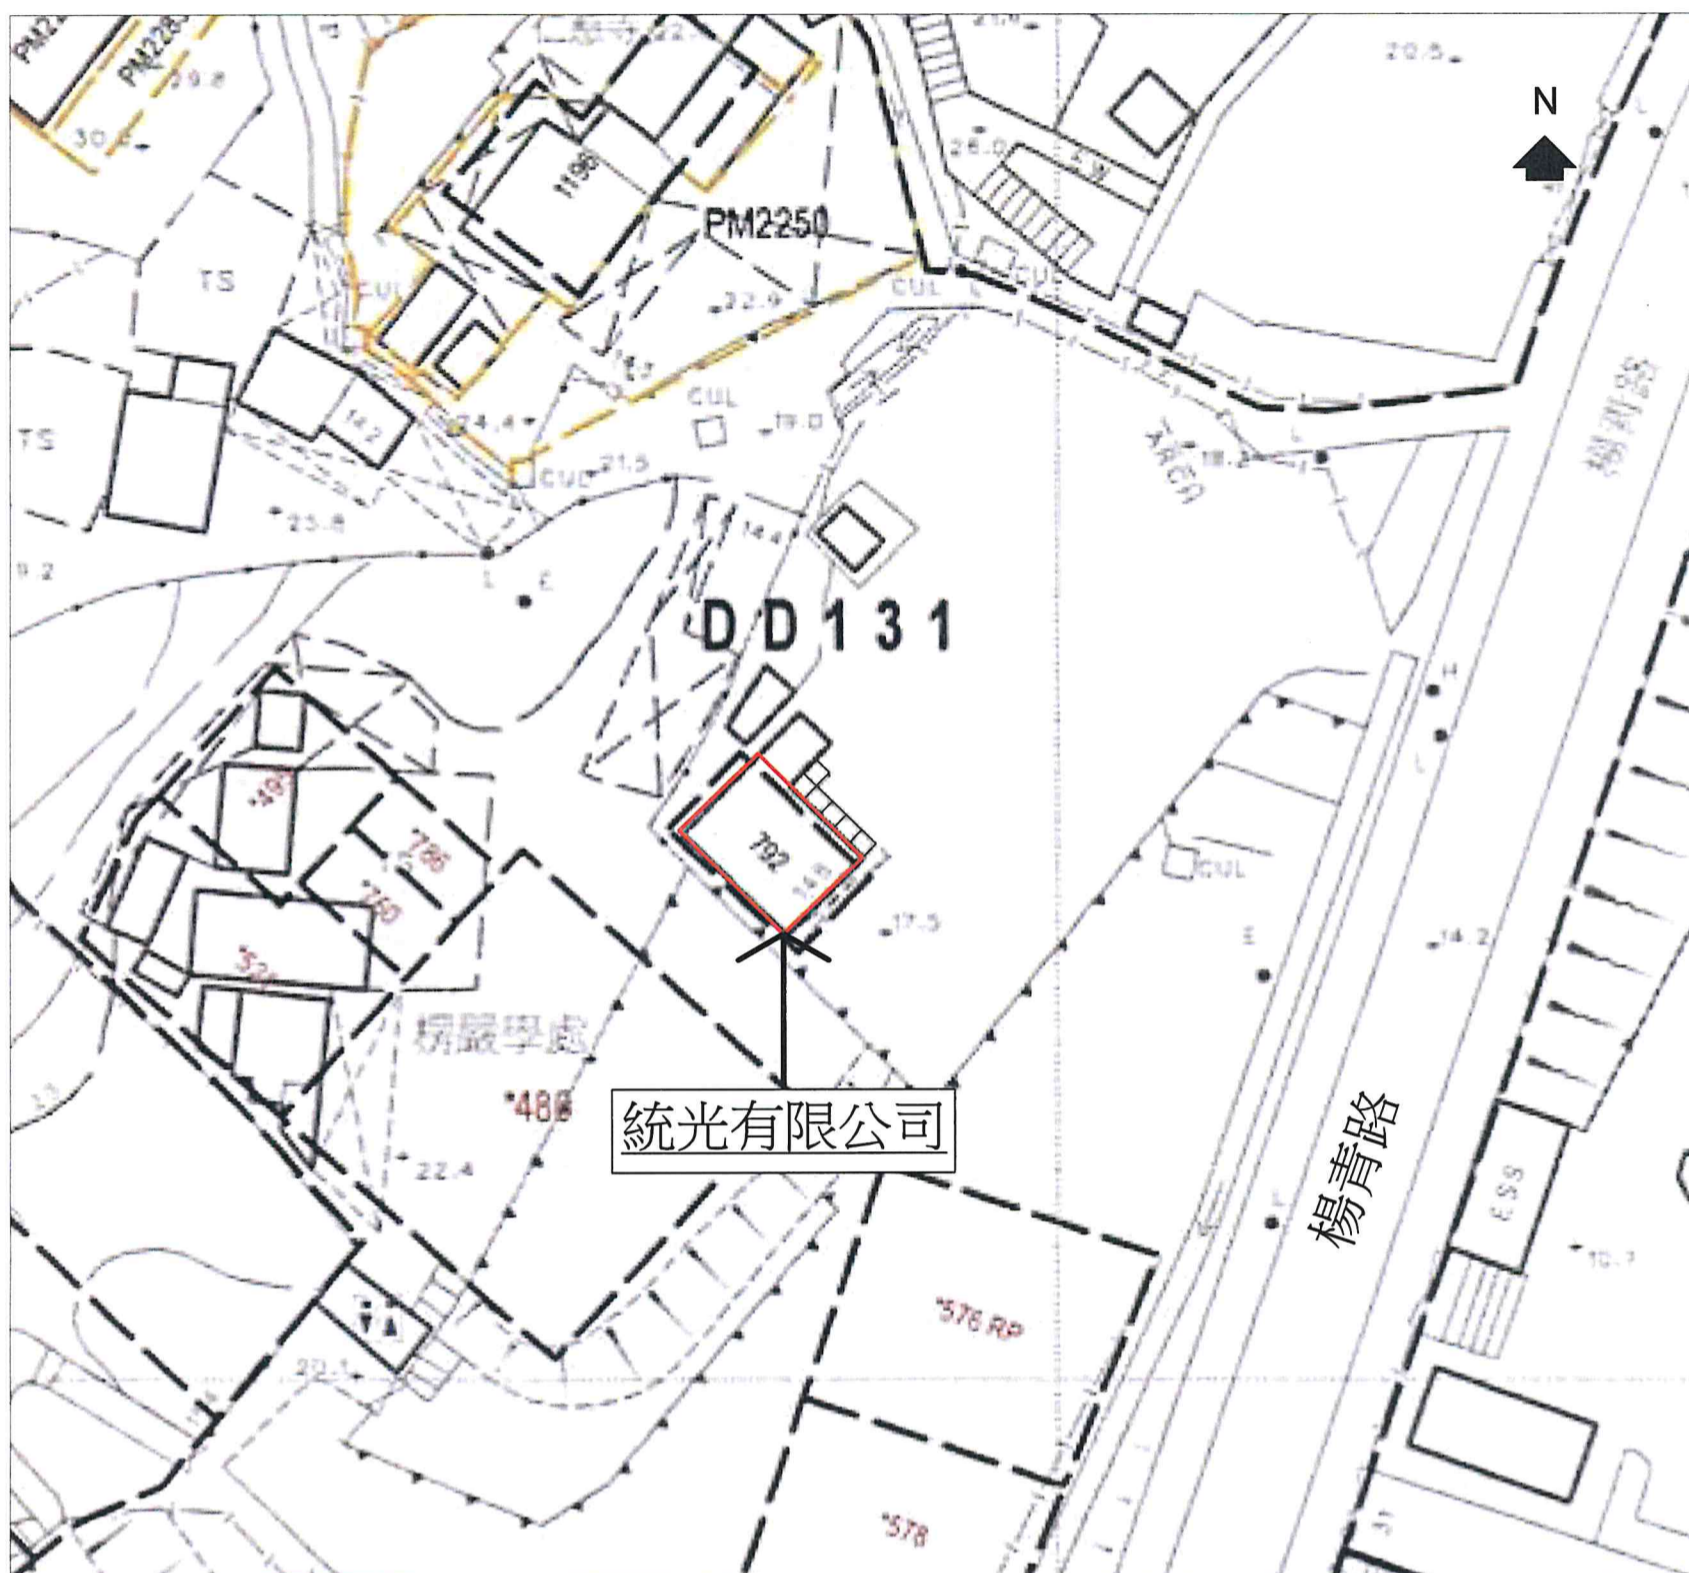

圖例：—— 場地界線

比例 1 : 500 (按公制比例繪製)


建議場地平面圖 (圖則編號 1-101)

骨灰安置所名稱：統光有限公司

地址：新界屯門青山村145號地下及毗鄰政府土地



(丈量約份第131約地段792地下及毗鄰政府土地)

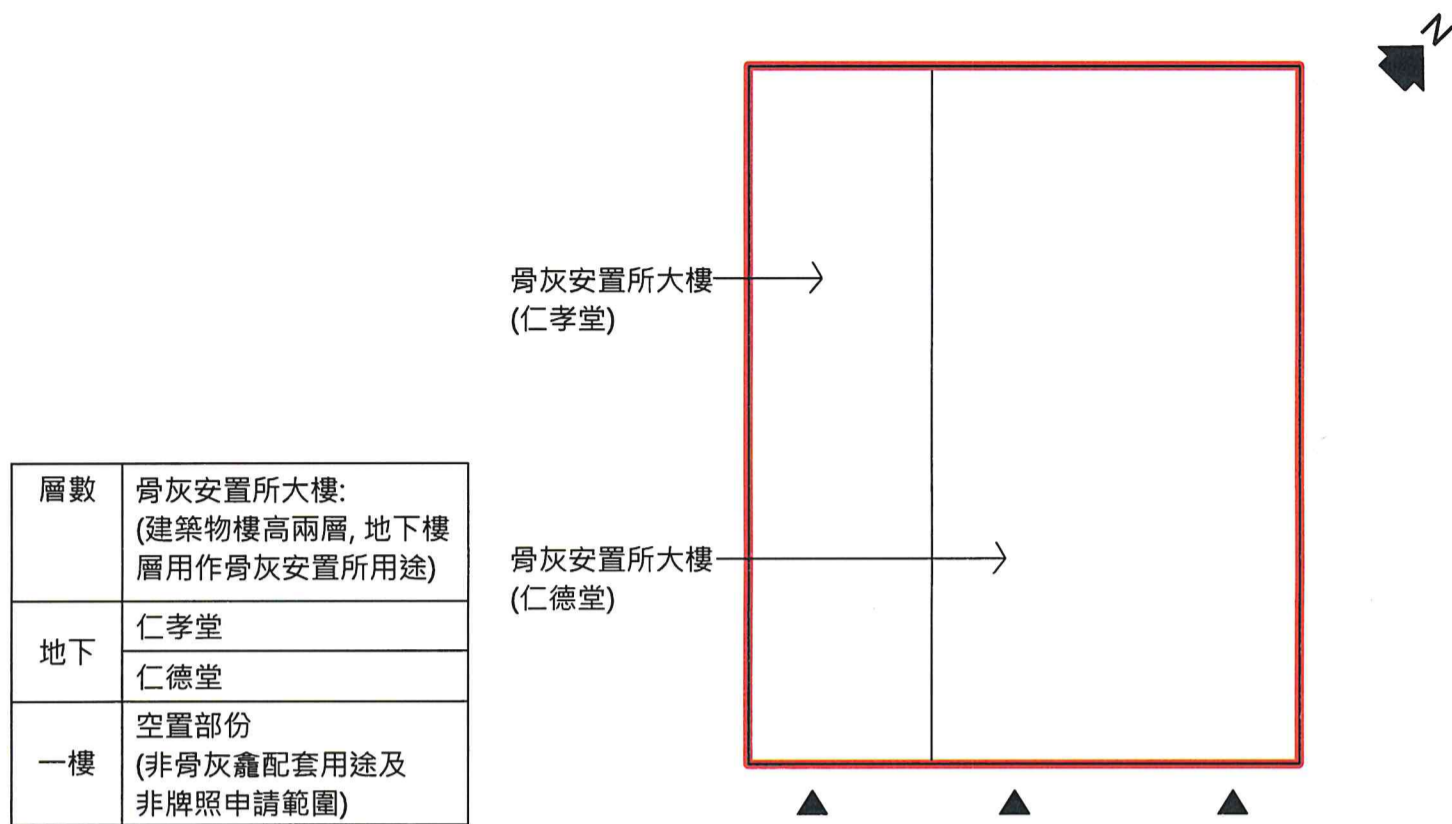(4) 建議骨灰安置所布局圖



比例 1 : 100 (按公制比例繪製)

建議布局圖 (圖則編號 1-201)

圖例	
	場地界線
	出入口

骨灰安置所名稱：統光有限公司

地址：新界屯門青山村145號地下及毗鄰政府土地

(丈量約份第131約地段792地下及毗鄰政府土地)

"有待牌照准許"的骨灰安放容量 (可安放骨灰份數)	2349 份骨灰
提交申請時已安放的骨灰數量	8 份骨灰