


(3) 建議骨灰安置所場地平面圖



骨灰安置所名稱：永茂園

地址：新界荃灣芙蓉山新村（丈量約份第453約地段第1239號及地段第1240號）

(4) 建議骨灰安置所布局圖

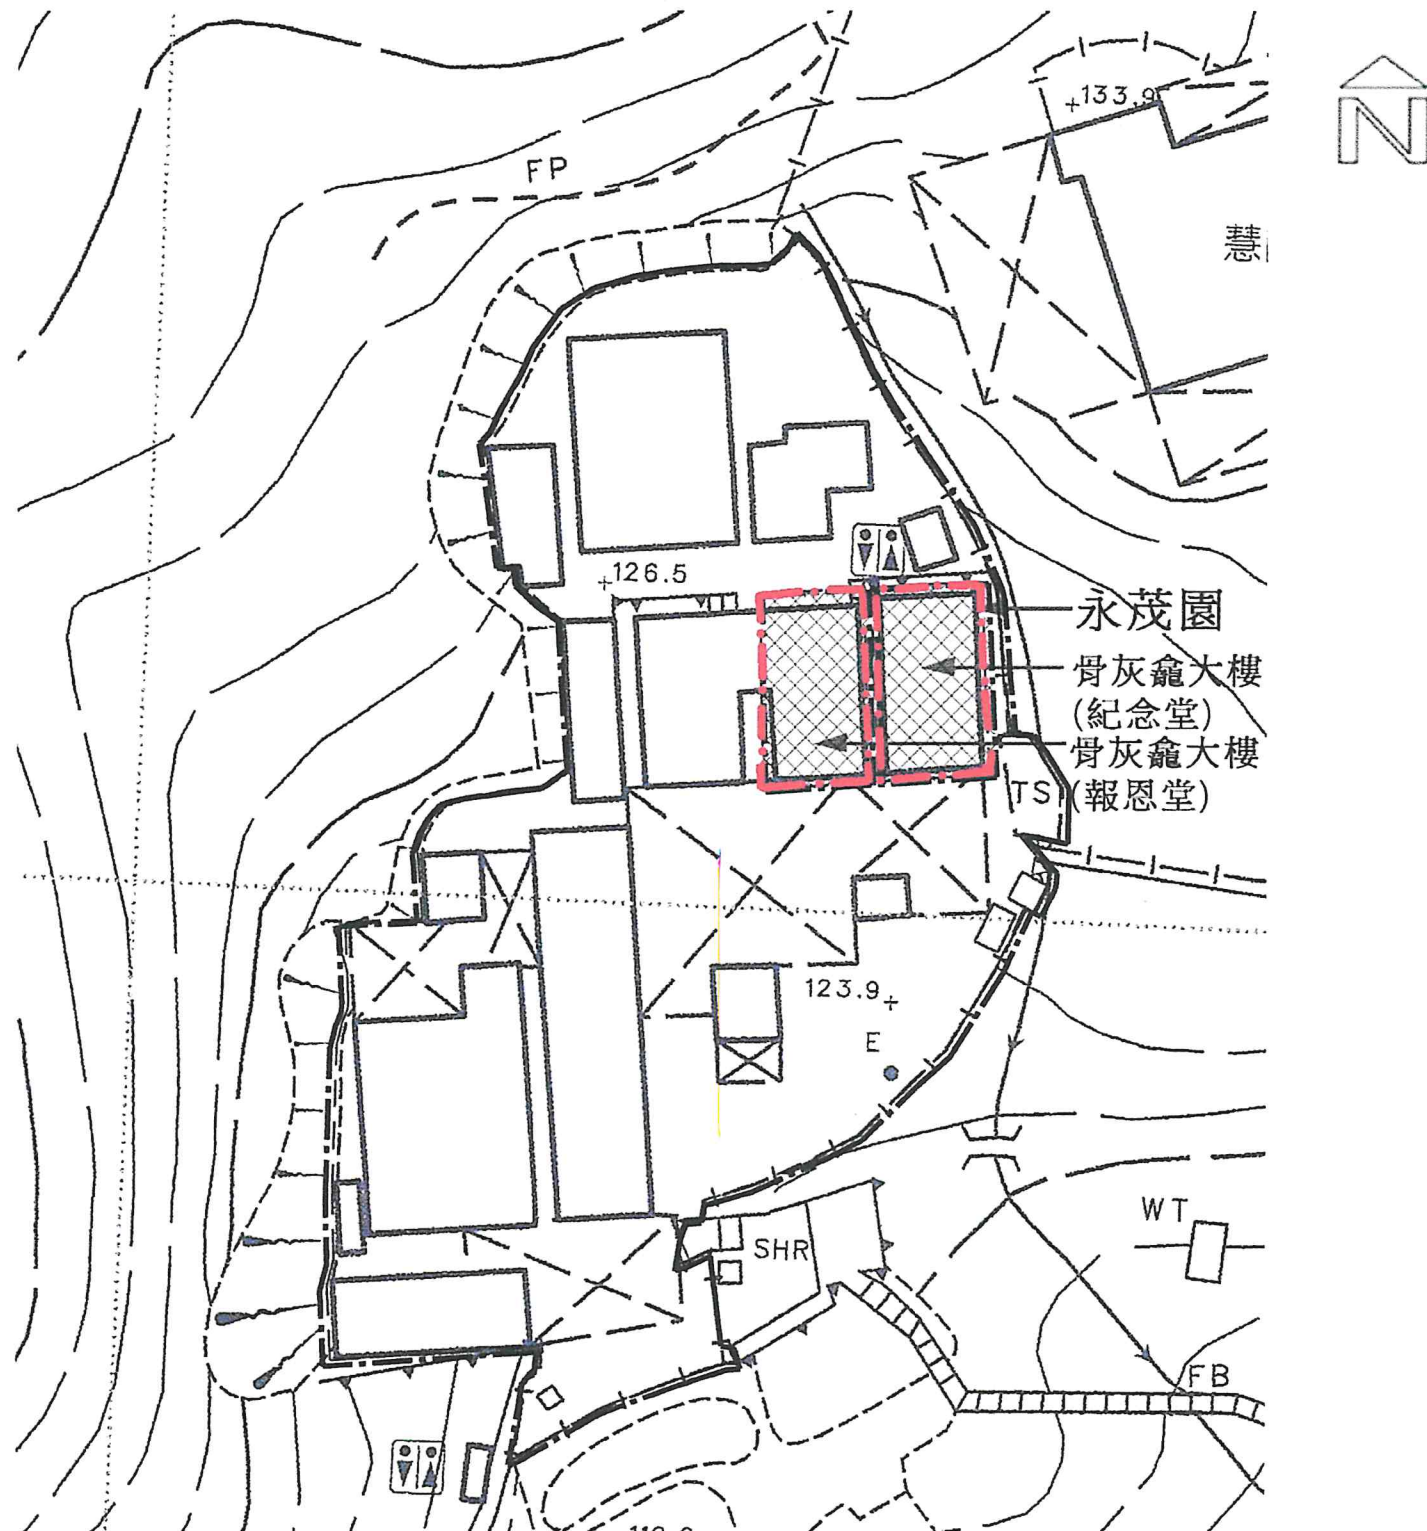

建議布局圖 (1:500) (圖則編號002)

圖例		場地界線	
		骨灰龕大樓	可核證建築物 (符合《私營 骨灰安置所條例》 附表2第3(1)(b)條 規定)

骨灰安置所名稱：永茂園

地址：新界荃灣芙蓉山新村（丈量約份第453約地段第1239號及地段第1240號）

“有待豁免書准許”的骨灰安放數量	1648	份骨灰
提交申請時已安放的骨灰數量	1648	份骨灰